



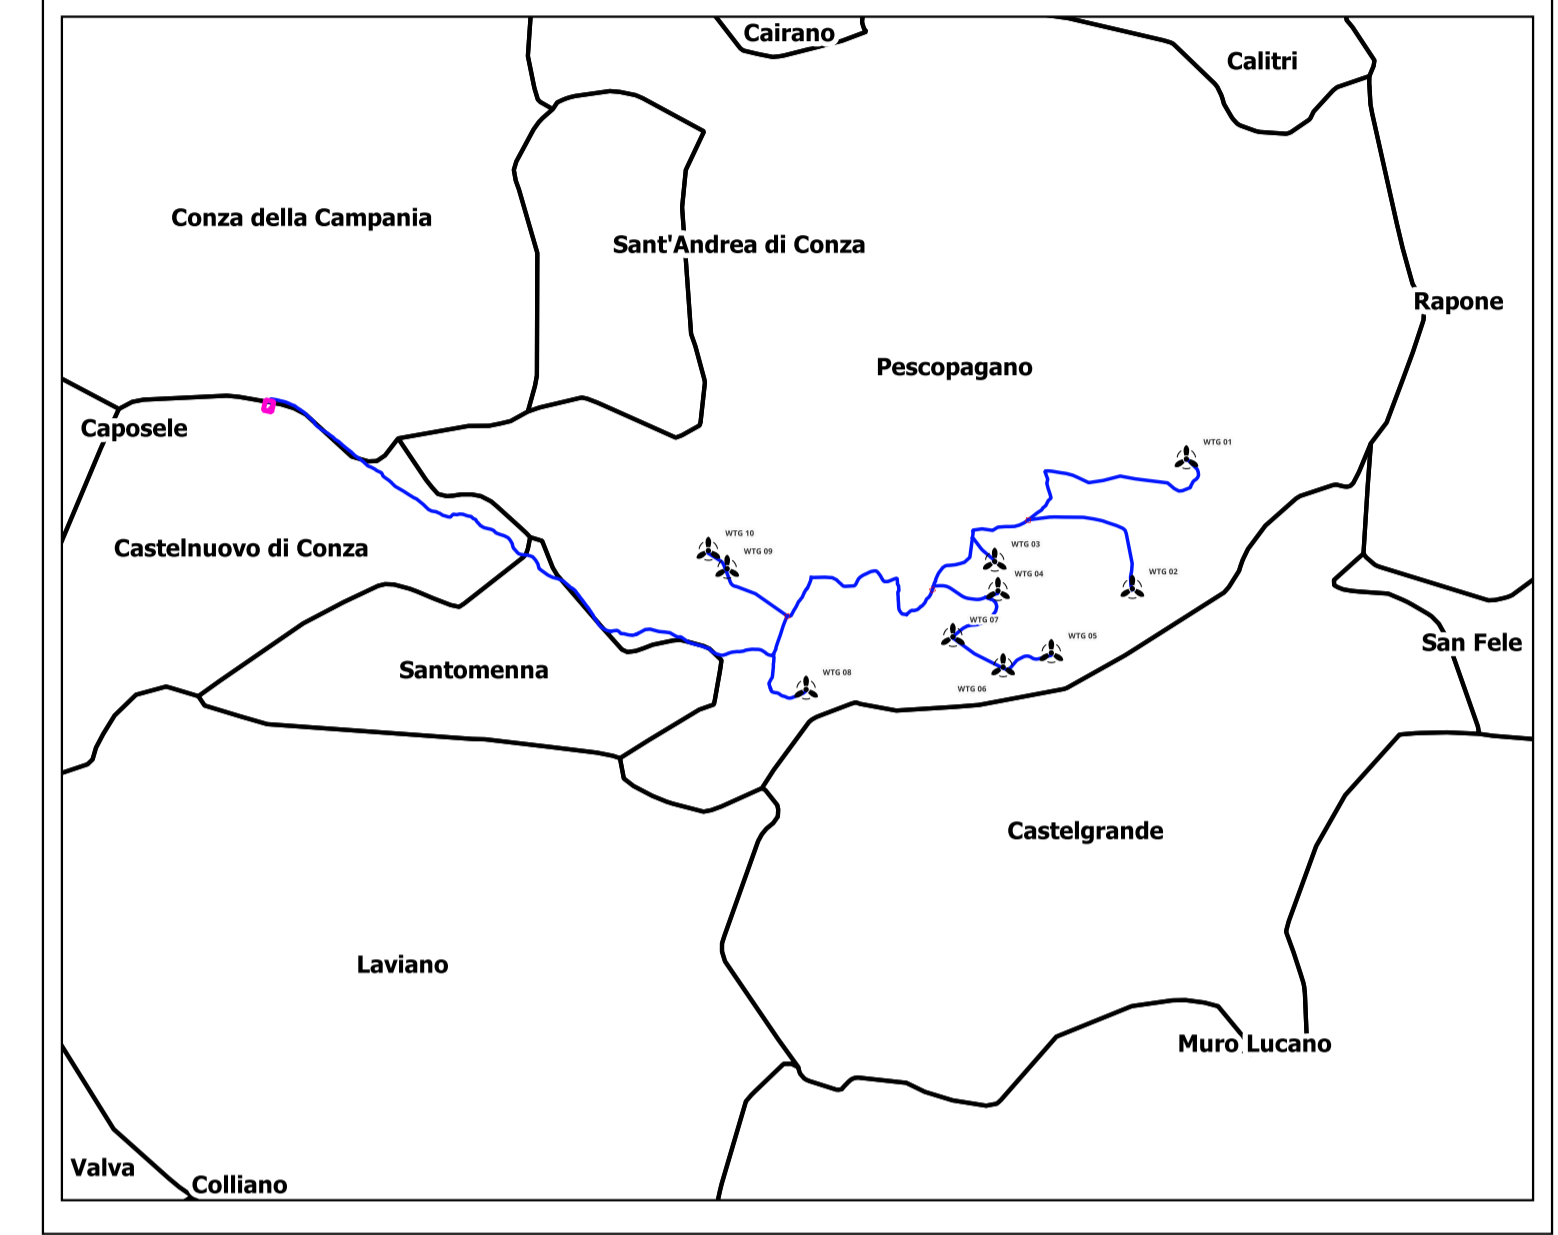


LEGENDA

-  Aerogeneratori
-  Cavidotto 36 kV
-  Cabine di raccolta e smistamento
-  SE esistente



OGGETTO:
PROGETTO DEFINITIVO
 "IMPIANTO DI PRODUZIONE DI ENERGIA ELETTRICA DA FONTE EOLICA NEL COMUNE DI PESGOPAGANO (PZ) DENOMINATO "SAETTA" DI POTENZA NOMINALE PARI A 72 MW

ELABORATO:
 COROGRAFIA GENERALE - IGM



PROPRONTE:
WEB
WEB ITALIA ENERGIE RINNOVABILI S.R.L.
 Via Leonardo da Vinci n.15
 39100 Bolzano (BZ)
 C.F.: 10171591000
 Rappresentante impresa: Kaiuz Reinhard

PROGETTAZIONE:
 Gruppo di Lavoro:
 Geol. Raffaele Nardone
 Ing. Antonio Romano
 Dott. Arch. Martina Lo Vaglio
 Ing. Michele Martocchia
 Dott. Ing. Donatella Guglielmi
 Dott. For. Nicoletta Tedesco
 Geom. Gerardo Gioioso

EGM PROJECT
 VIA VERRASTRO 15/A
 85100 - POTENZA (PZ)
 www.egmproject.it
 egmprojectpec.it
 Direttore Tecnico
 Ing. Carmen Martone

Amministratore: Nunzio Russo
 Responsabile tecnico: Samanta Petruzzino

EPF
 S.p.A.
 VIA CESARE BATTISTI, 118
 83031 - S. ANDREA DI CONZA (AV)

Livello prog.	Cat. opera	Numero elaborato	Tipo elaborato	N° foglio	Tot. fogli	Nome file	Scala
PD		A.16.a.3.1	D			A.16.a.3.1_Corografia_generale_IGM	
REV.	DATA	DESCRIZIONE		ESEGUITO	VERIFICATO	APPROVATO	
00	Maggio 2024	EMISSIONE					

SCALA 1:20000