


Scala : 1:1000

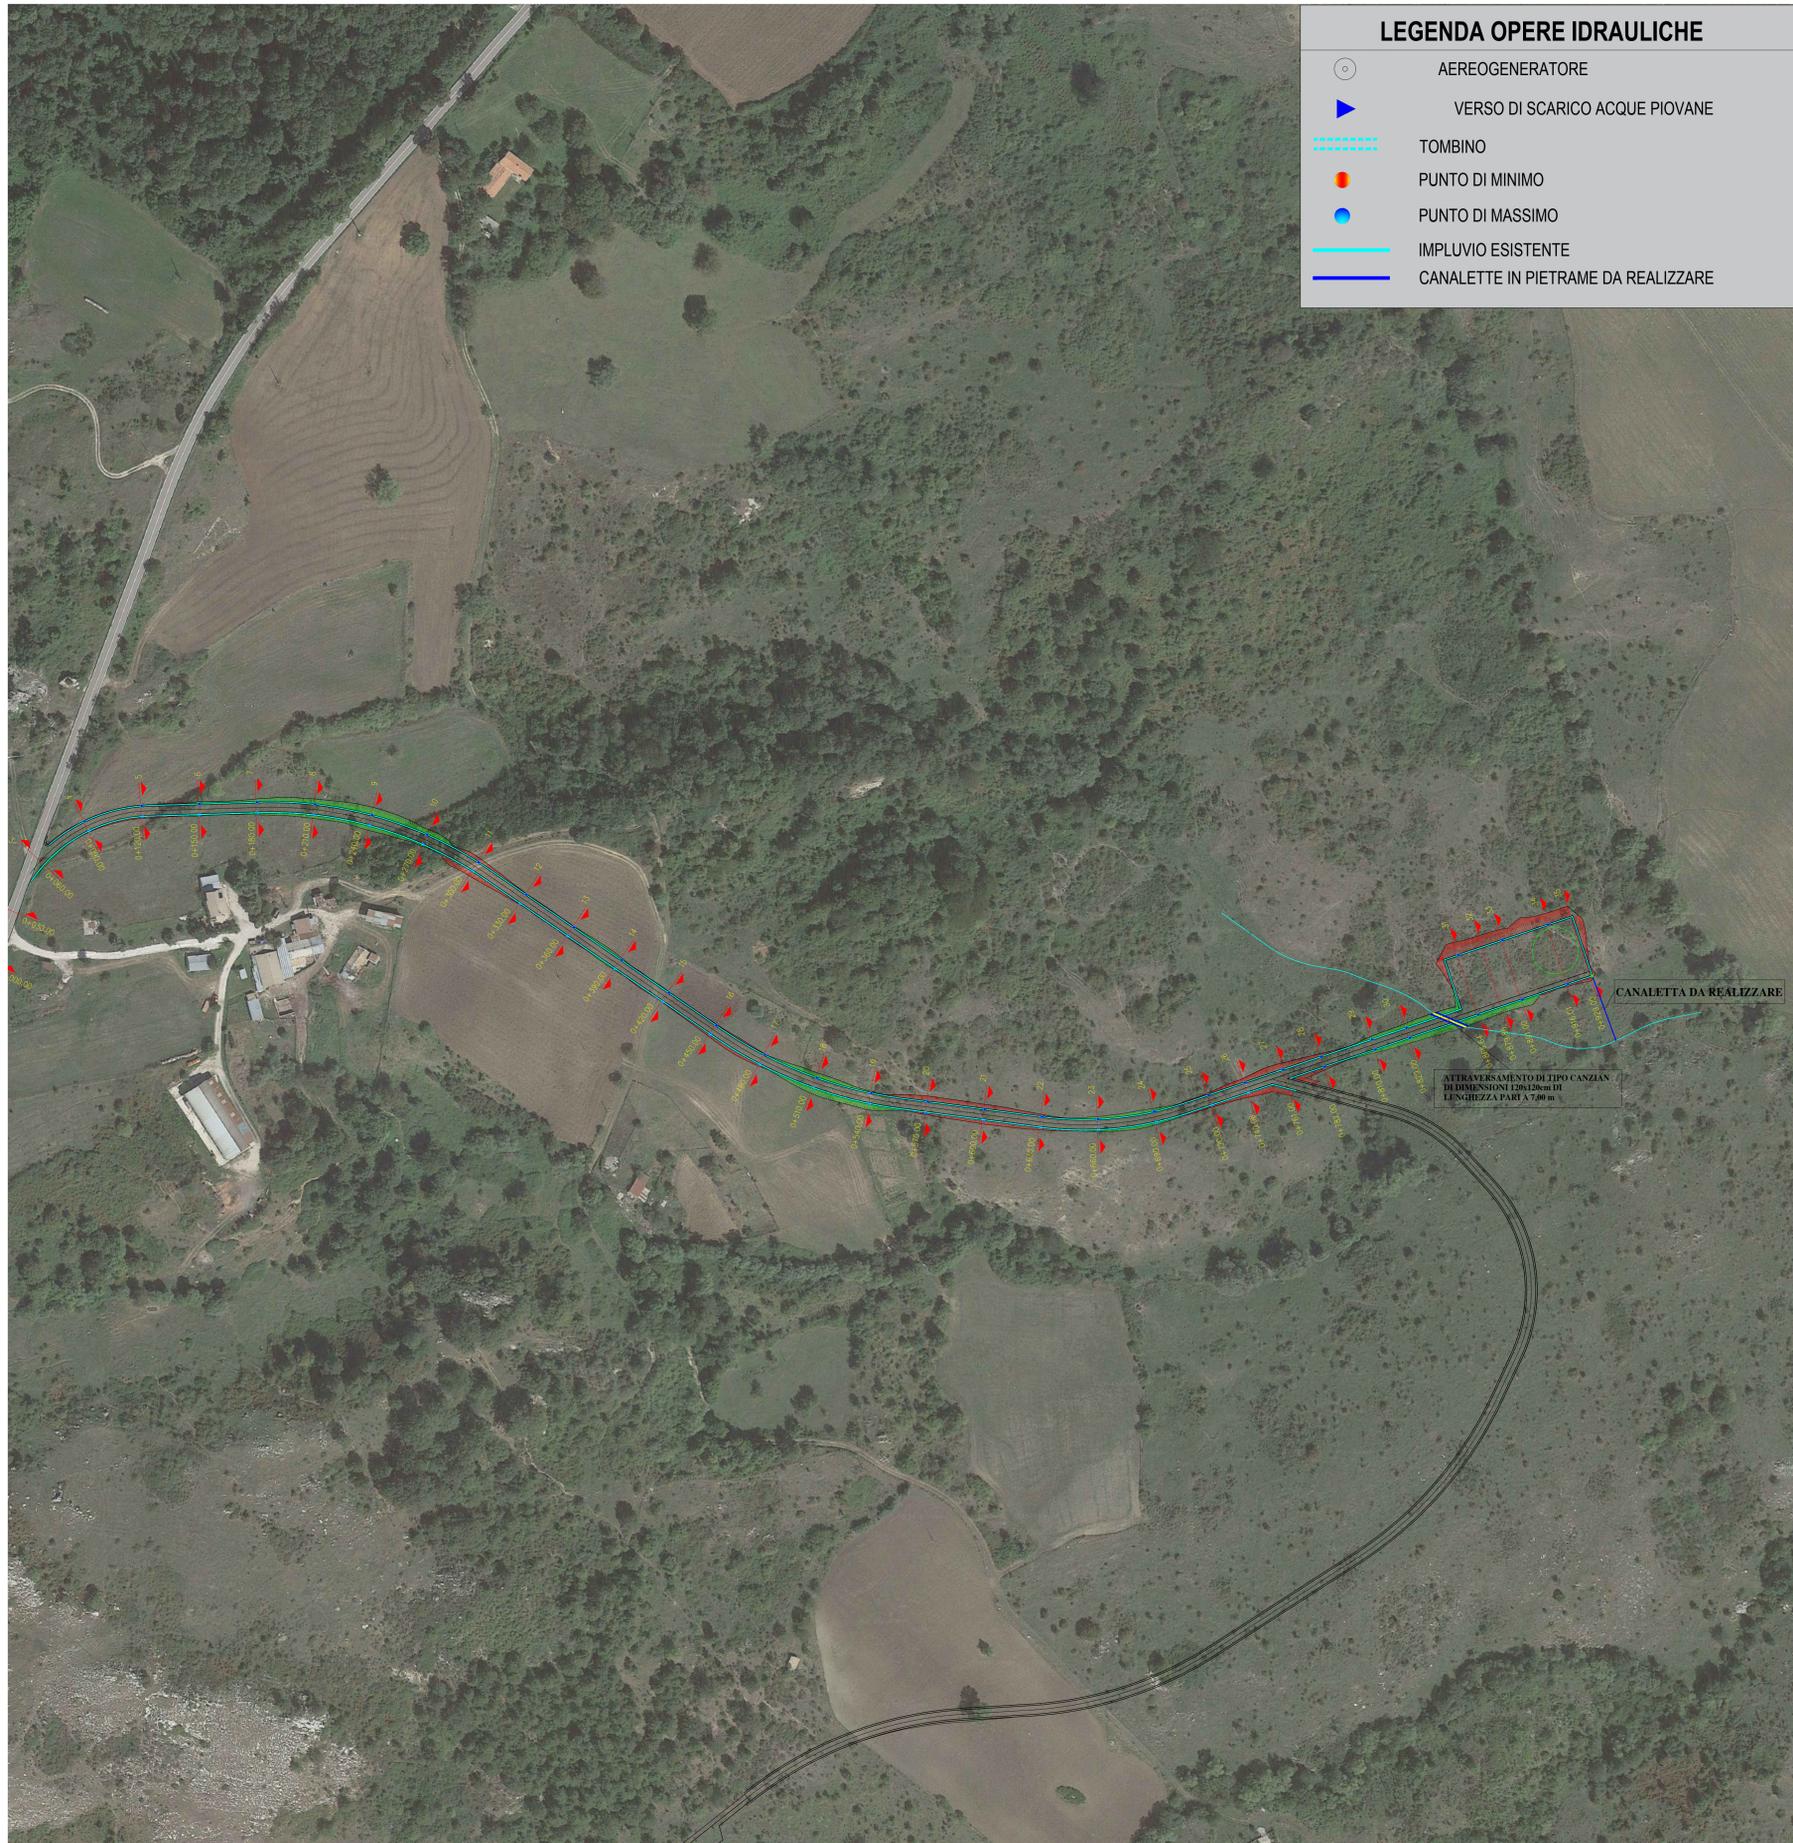

**LEGENDA OPERE IDRAULICHE**

- AEROGENERATORE
- VERSO DI SCARICO ACQUE PIOVANE
- TOMBINO
- PUNTO DI MINIMO
- PUNTO DI MASSIMO
- IMPLUVIO ESISTENTE
- CANALETTE IN PIETRAMME DA REALIZZARE

**CANZIAN**


Tubo rettangolare armato uso orizzontale  
Per carico mobile da 60 t per ponti di 1a categoria in zona sismica

listino prezzi - gennaio 2016

Codice	A cm	B cm	L cm	S cm	Peso Kg cod.	Prezzo al m. € F.c.p. partenza	Trasporto	Quantità 002 Codice	Quantità 001 Codice	Quantità 003 Codice
1427	80	80	200	15	2900			9427	7327	
1401	100	80	200	14	3000			9401	7301	
1402	120	80	200	15	3400			9402	7302	
1403	100	100	200	15	3800			9403	7303	
1428	120	120	200	15	4100			9428	7328	
1416	150	125	200	15	4800			9416	7316	
1420	150	150	200	15	5200			9420	7320	
1419	160	80	200	16	4400			9419	7319	
1404	100	100	200	15	4400			9404	7304	
1404	100	100	200	18	4700			9404	7304	


**PARTICOLARE CANALETTA IN PIETRAMME**

CANALETTA IN TERRA - TIPOLOGIA 1

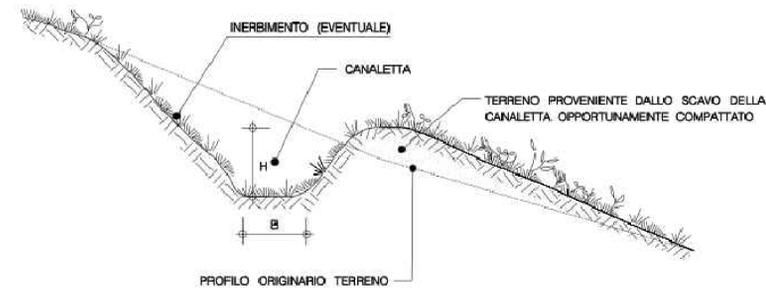





**CANALETTA RMESTITA CON PIETRAMME**

TIPOLOGIA 3

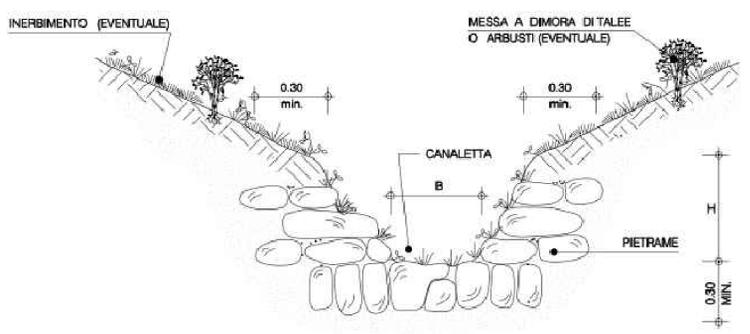

**CANZIAN**

Tubo rettangolare armato uso orizzontale  
Per carico mobile da 60 t per ponti di 1a categoria in zona sismica

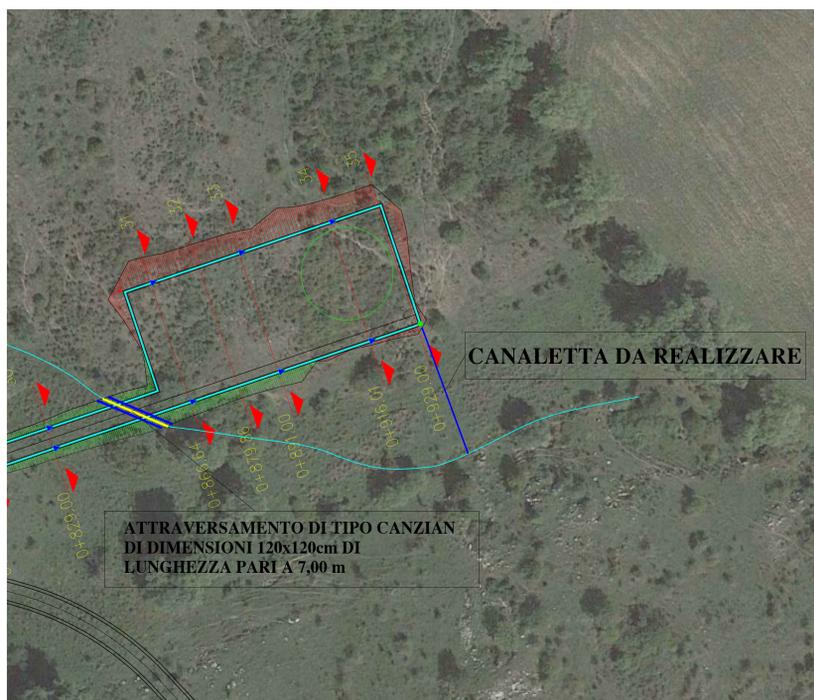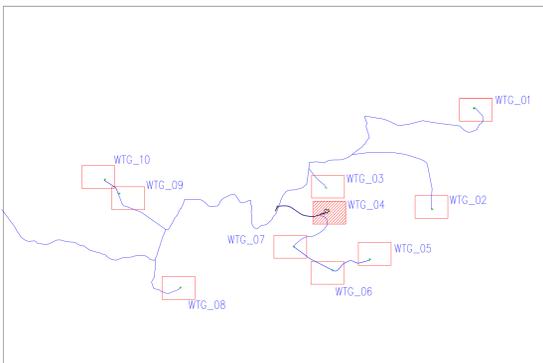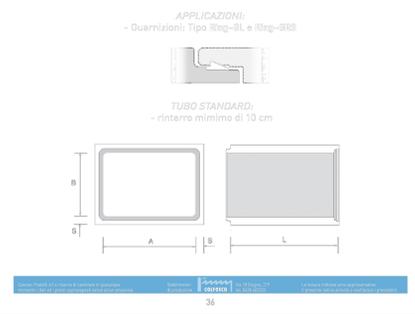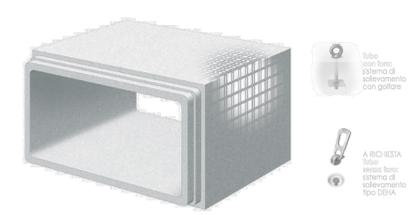

REGIONE CAMPANIA, PROVINCIA DI AVELLINO, COMUNE DI CANICATTI CALABRITTO, PROVINCIA DI SALERNO, COMUNE DI SANTOMARINA, COMUNE DI CASTELNUOVO DI STABIA, PROVINCIA DI BENEVENTO, COMUNE DI PESCAPAGNO

**OGGETTO:**  
**PROGETTO DEFINITIVO**  
"IMPIANTO DI PRODUZIONE DI ENERGIA ELETTRICA DA FONTE EOLICA NEL COMUNE DI PESCAPAGNO (PZ) DENOMINATO "SAETTA" DI POTENZA NOMINALE PARI A 72 MW"

**ELABORATO:**  
PLANIMETRIA DELLE OPERE DI REGIMENTAZIONE DELLE ACQUE SUPERFICIALI

**PROPRONTE:**  
**WEB**  
WEB ITALIA ENERGIE RINNOVABILI S.R.L.  
Via Leonardo da Vinci n. 15  
39100 Bolzano (BZ)  
C.F. 10177870700  
Rappresentante impresa: Kaniz Reinhard

**PROGETTAZIONE:**  
Gruppo di Lavoro:  
Geol. Raffaele Nordone  
Ing. Antonio Romano  
Dott. Arch. Martina Lo Vaglio  
Ing. Michele Mastrolia  
Dott. Ing. Donatella Guglielmi  
Dott. For. Nicoletta Telford  
Geom. Gerardo Giuseppe

EGM PROJECT  
Via VERASTRO 15/A  
85100 POTENZA (PZ)  
www.egmproject.it  
egmprojectpec.it  
Direttore Tecnico  
Ing. Carmine Martone

Amministratore: Nuccio Russo  
Responsabile Iscizio: Daniela Polizzino

EPF S.p.A.  
Via S. Maria Maddalena 10  
80138 NAPOLI (NA)

Livello prog.	Cat. opera	Numero elaborato	Tipo elaborato	N° foglio	Tot. fogli	Nome file	Scala
PD		A.16.d.3.3	D			A.16.d.3.3_Rev.01_2014_01/01	1:1000

REV.	DATA	DESCRIZIONE	ESEGUITO	VERIFICATO	APPROVATO
00	Maggio 2014	EMISSIONE			