

Tracciato wtg01
Sez. 14
Progr.: 0+354.59
Scala : 1:200
Q.Rif. : 1010.00


Materiali in progressa 3+54.59			
Nome materiale	Area	Volume	
Scavo	4.00	0.00	
riporto	0.00	0.00	
Ripetto	0.04	0.00	
ripetto	0.00	0.00	

Tracciato wtg01
Sez. 15
Progr.: 0+373.84
Scala : 1:200
Q.Rif. : 1010.00

Materiali in progressa 3+73.84			
Nome materiale	Area	Volume	
Scavo	1.72	11.04	
riporto	0.00	0.00	
Ripetto	10.43	222.73	
ripetto	0.00	0.00	

Tracciato wtg01
Sez. 16
Progr.: 0+393.84
Scala : 1:200
Q.Rif. : 1020.00

Materiali in progressa 3+93.84			
Nome materiale	Area	Volume	
Scavo	0.00	11.47	
riporto	0.00	0.00	
Ripetto	2.23	116.50	
ripetto	0.00	0.00	

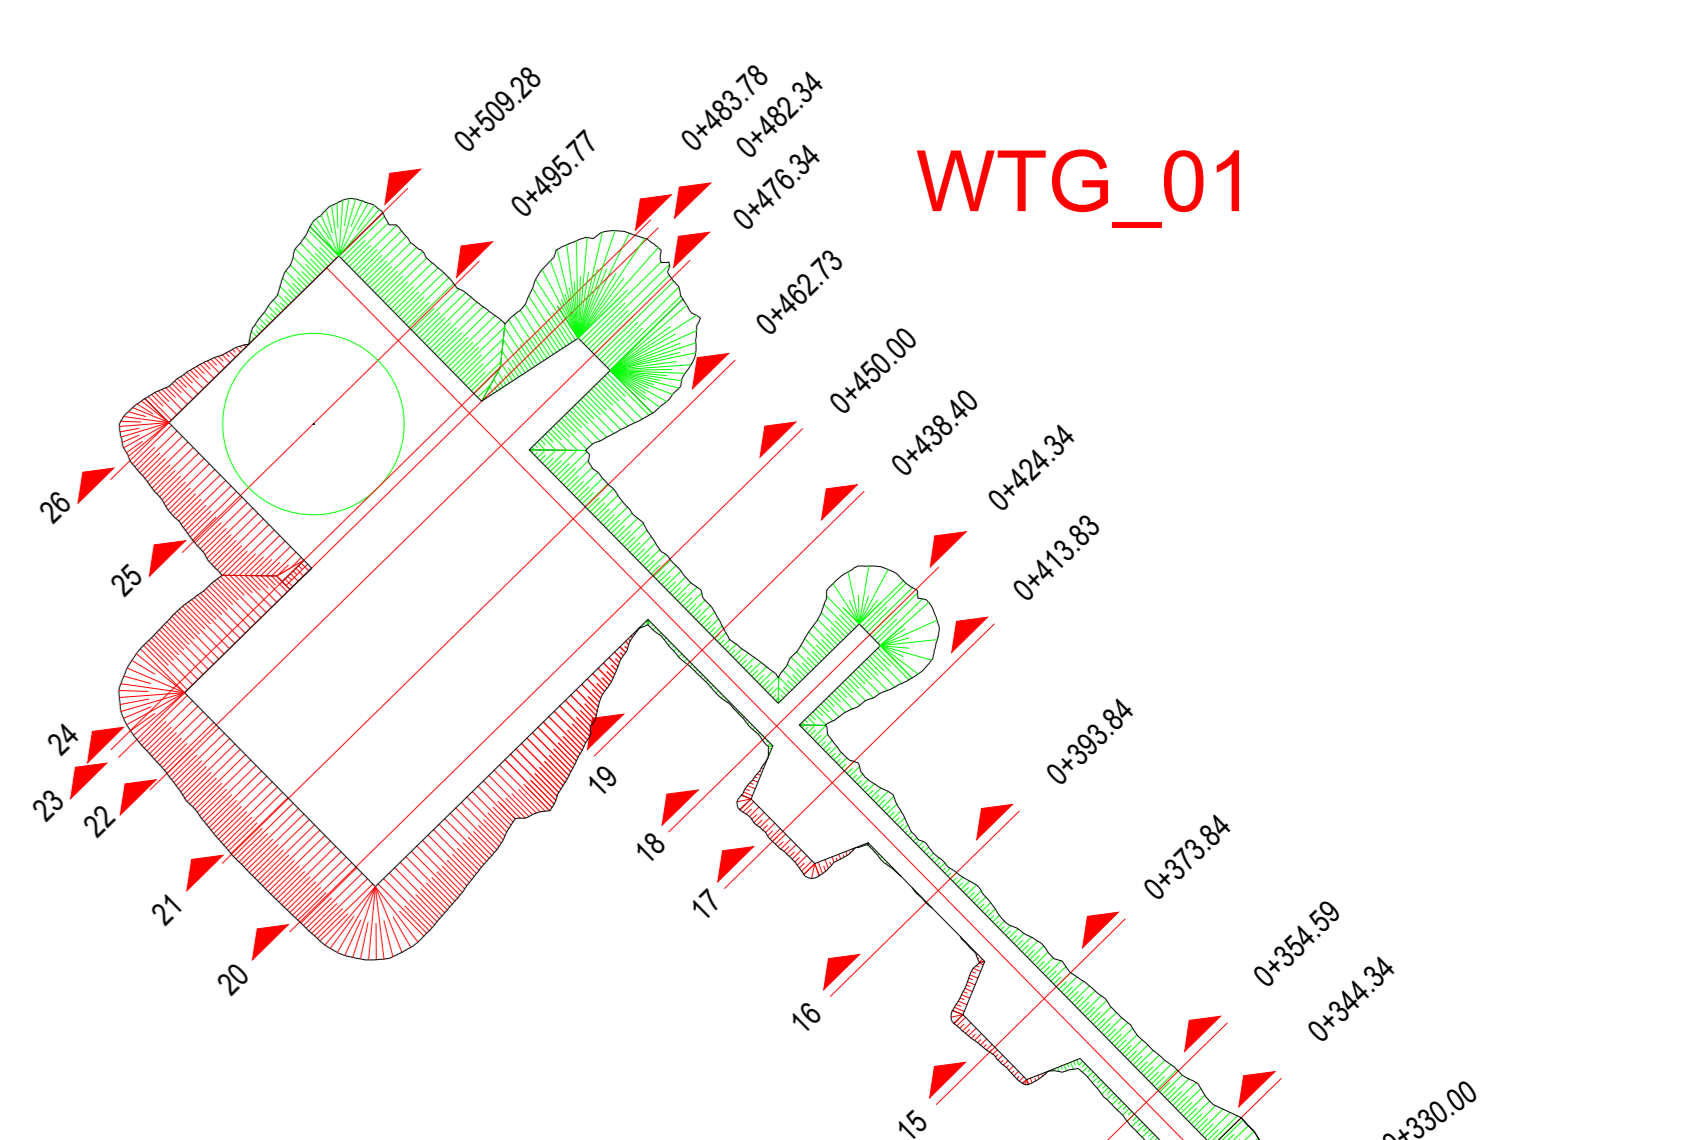

Tracciato wtg01
Sez. 17
Progr.: 0+413.83
Scala : 1:200
Q.Rif. : 1010.00


Materiali in progressa 4+13.83			
Nome materiale	Area	Volume	
Scavo	4.05	20.97	
riporto	0.00	0.00	
Ripetto	4.00	82.27	
ripetto	0.00	0.00	

Tracciato wtg01
Sez. 18
Progr.: 0+424.34
Scala : 1:200
Q.Rif. : 1010.00

Materiali in progressa 4+24.34			
Nome materiale	Area	Volume	
Scavo	0.00	14.17	
riporto	0.00	0.00	
Ripetto	0.00	307.54	
ripetto	0.00	0.00	


Tracciato wtg01
Sez. 19
Progr.: 0+438.40
Scala : 1:200
Q.Rif. : 1010.00

Materiali in progressa 4+38.40			
Nome materiale	Area	Volume	
Scavo	0.00	0.00	
riporto	0.00	0.00	
Ripetto	1.05	512.61	
ripetto	0.00	0.00	

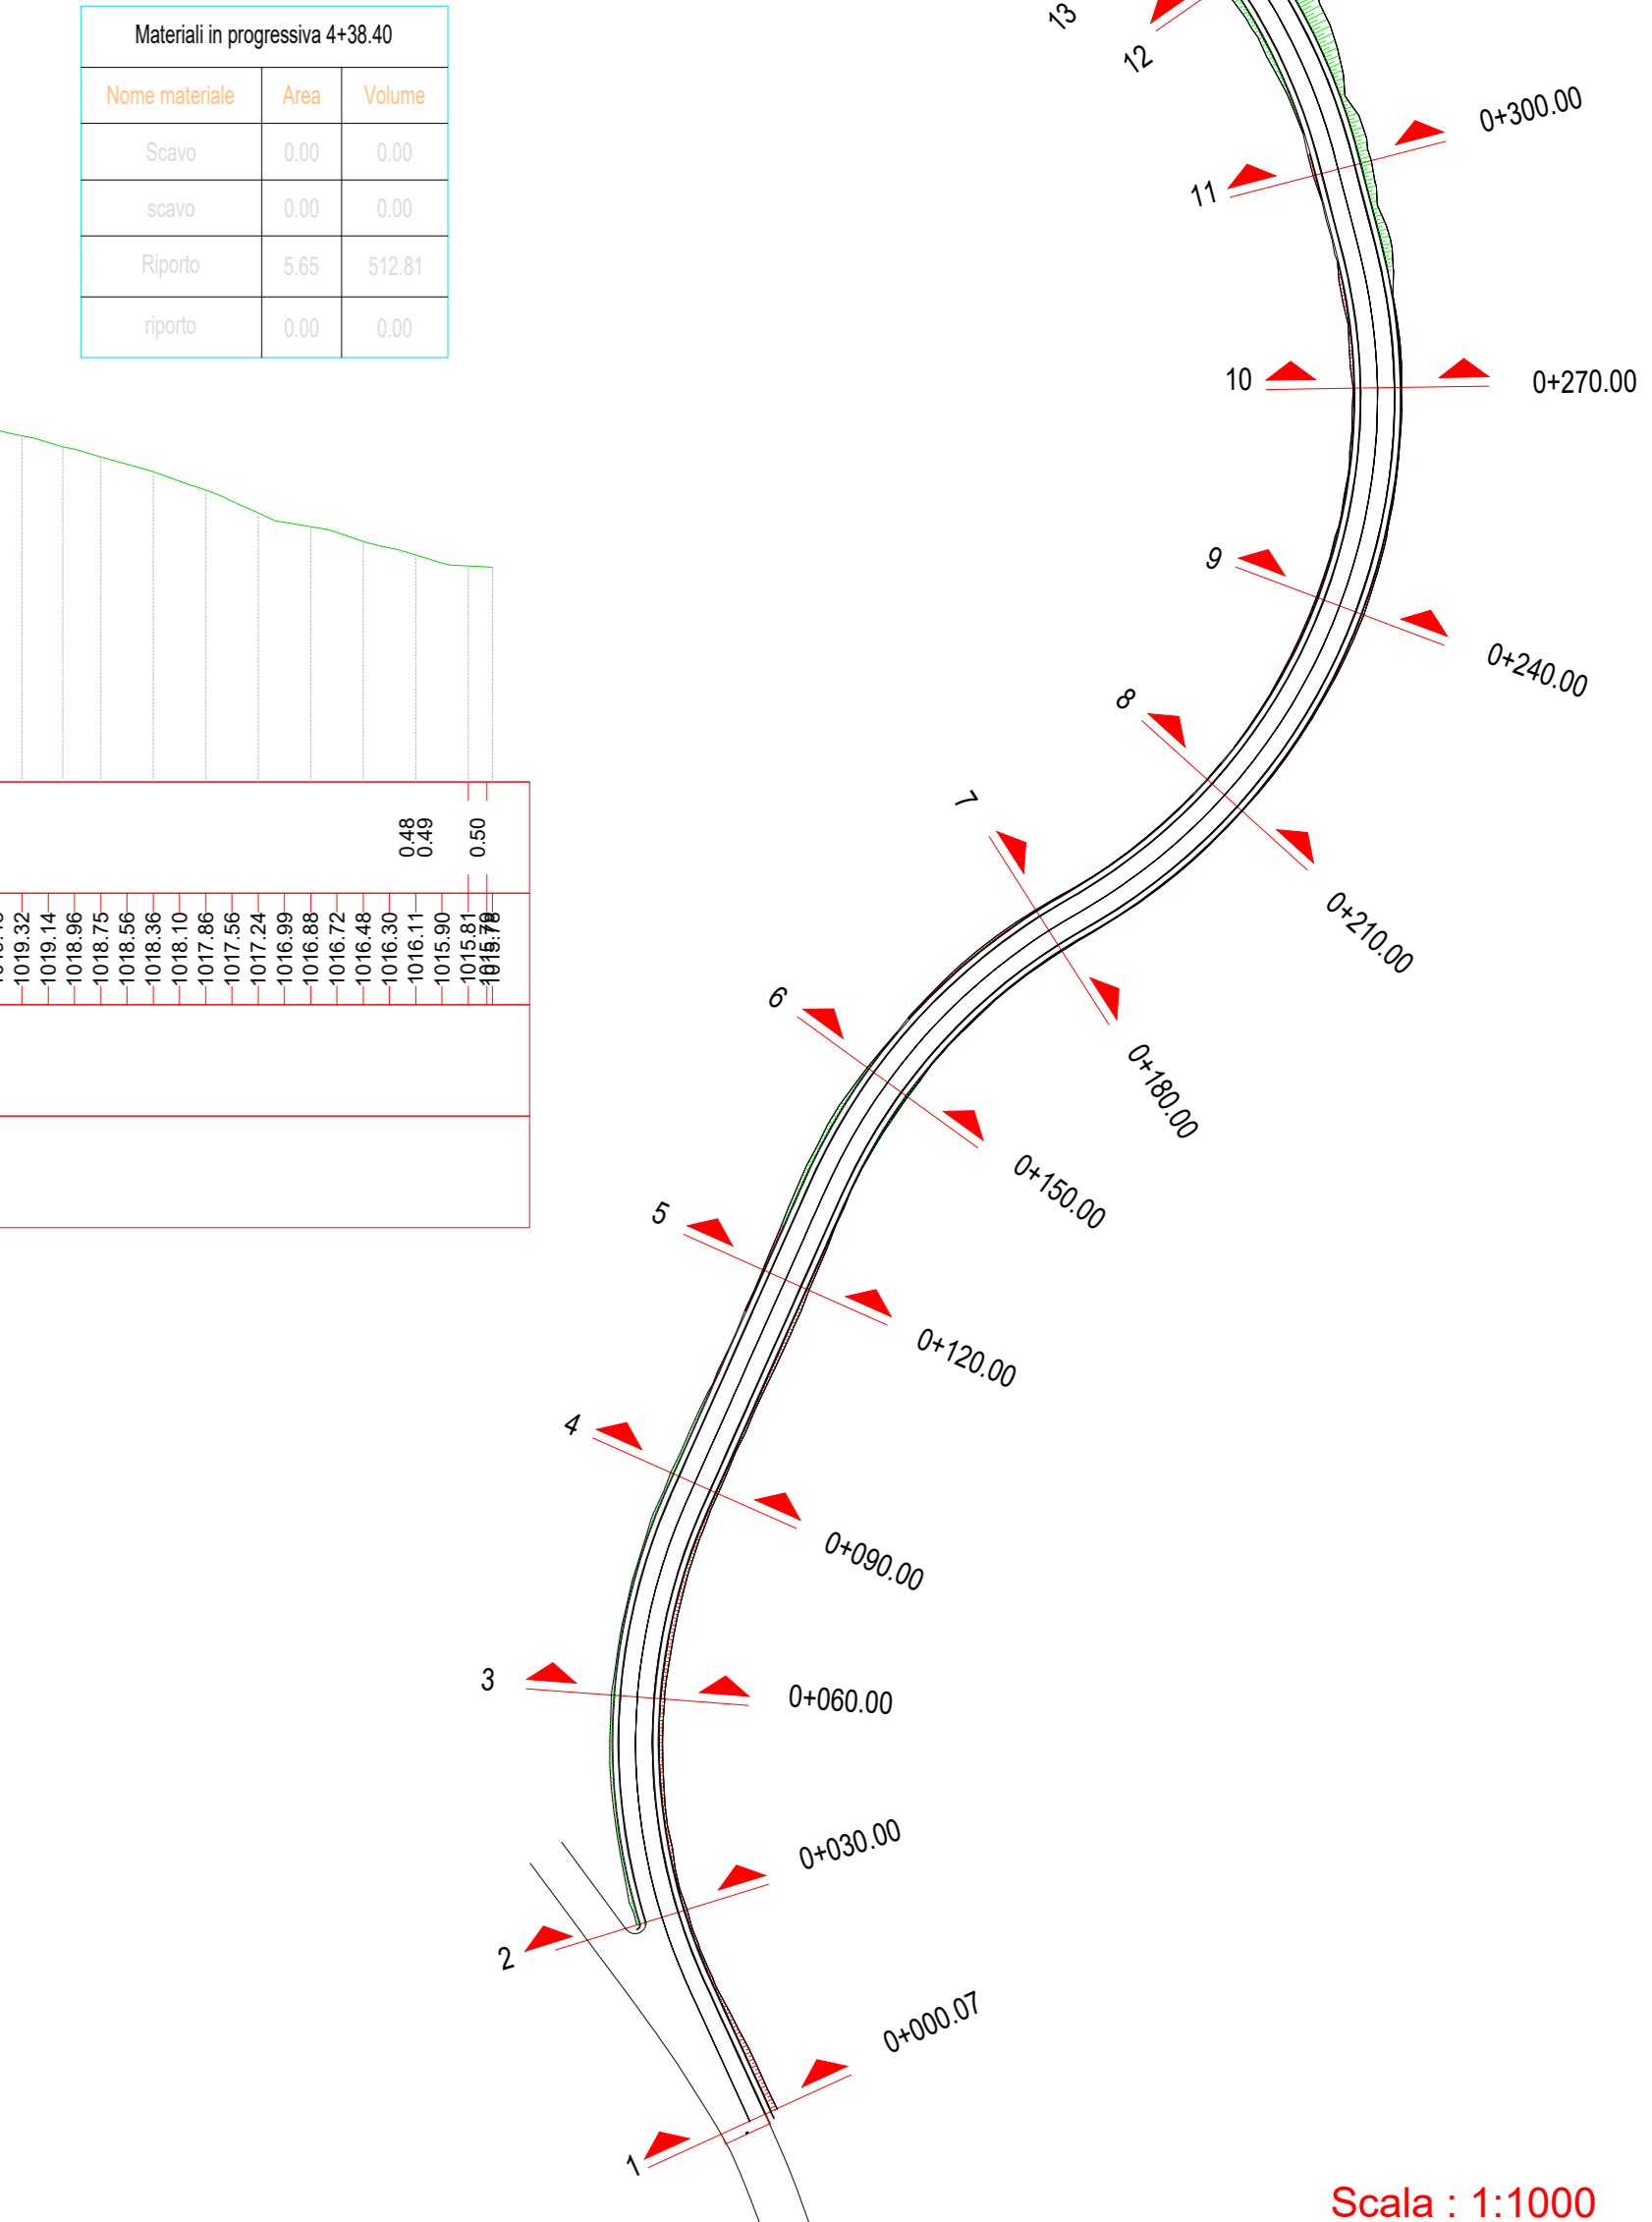

Tracciato wtg01
Sez. 20
Progr.: 0+450.00
Scala : 1:200
Q.Rif. : 1010.00

Materiali in progressa 4+50.00			
Nome materiale	Area	Volume	
Scavo	376.70	1920.41	
riporto	0.00	0.00	
Ripetto	12.01	100.13	
ripetto	0.00	0.00	

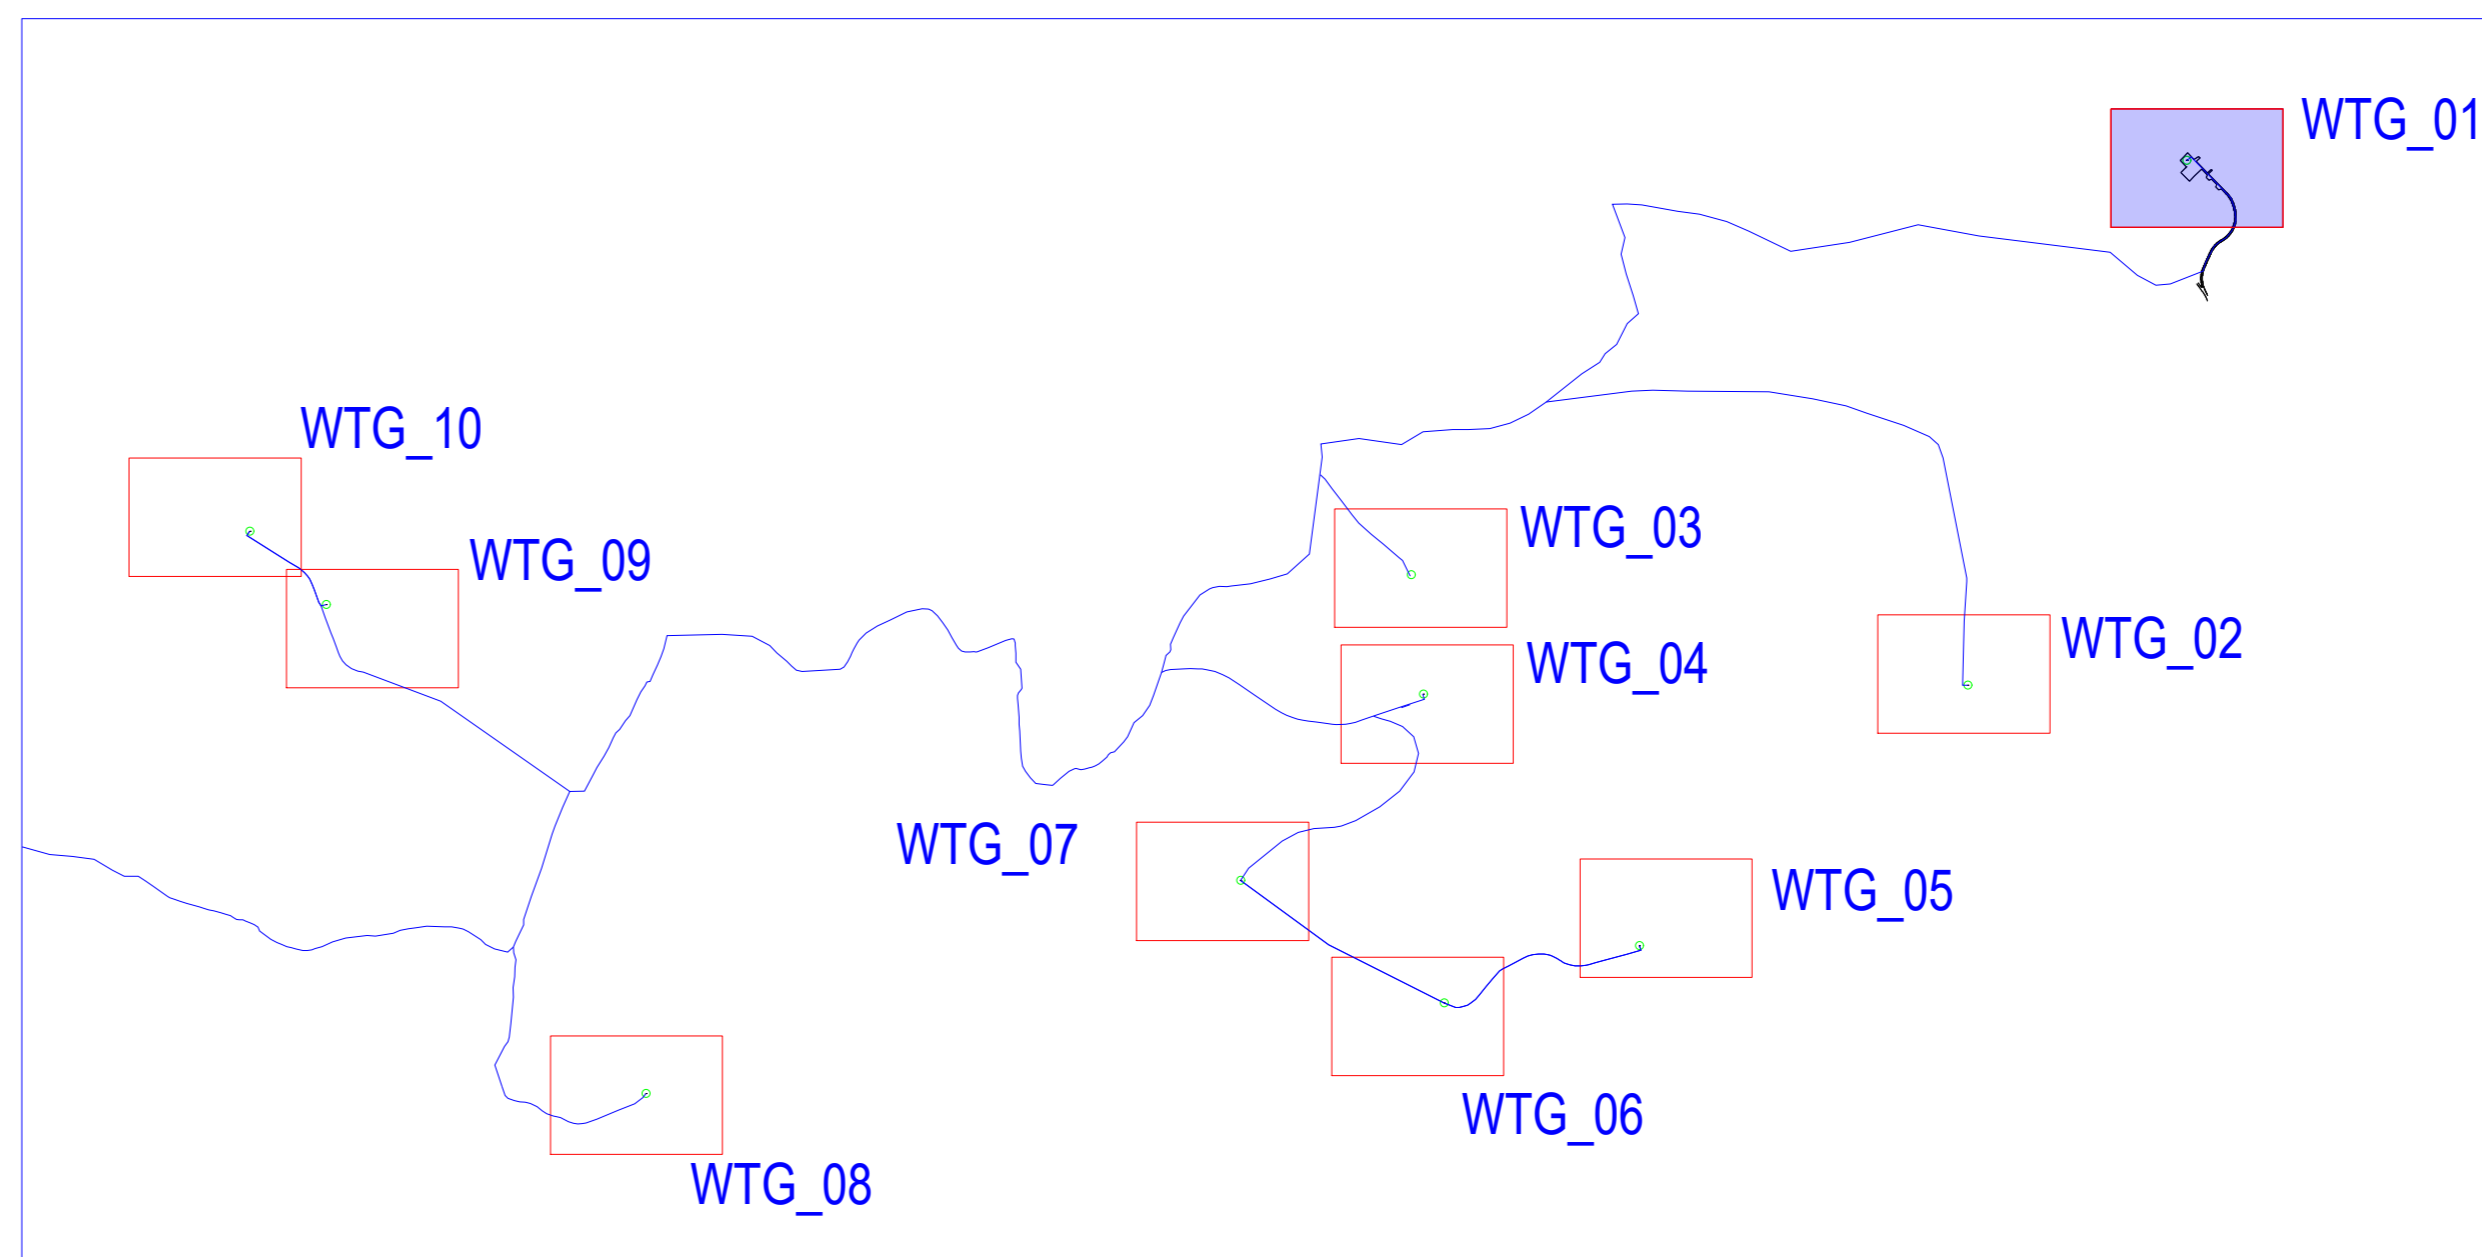

Tracciato wtg01
Sez. 21
Progr.: 0+462.73
Scala : 1:200
Q.Rif. : 1010.00

Materiali in progressa 4+62.73			
Nome materiale	Area	Volume	
Scavo	271.46	1375.07	
riporto	0.00	0.00	
Ripetto	16.73	200.05	
ripetto	0.00	0.00	

Tracciato wtg01
Sez. 21
Progr.: 0+462.73
Scala : 1:200
Q.Rif. : 1010.00

Materiali in progressa 4+62.73			
Nome materiale	Area	Volume	
Scavo	271.46	1375.07	
riporto	0.00	0.00	
Ripetto	16.73	200.05	
ripetto	0.00	0.00	

OGGETTO:

PROGETTO DEFINITIVO

"IMPIANTO DI PRODUZIONE DI ENERGIA ELETTRICA DA FONTE EOLICA NEL COMUNE DI PESGOPAGANO (PZ) DENOMINATO "SAETTA" DI POTENZA NOMINALE PARI A 72 MW

ELABORATO:

SEZIONI TRASVERSALI DI PROGETTO: MONTAGGIO

PROPRONTE:

WEB

WEB ITALIA ENERGIE RINNOVABILI S.R.L.

Via Leonardo da Vinci n. 15
39100 Bolzano (BZ)
C.F. 10171591000
Responsabile tecnico: Kazim Reinhardt

PROGETTAZIONE:

Gruppo di Lavoro:
Gen. Raffaele Nardone
Ing. Antonio Romano
Dott. Arch. Martina Lo Vaglio
Ing. Michele Martocci
Dott. Ing. Donatella Guglielmi
Dott. For. Nicoletta Tedesco
Gen. Gerardo Colosso

EGM PROJECT
Via VERBAZZO N.1/A
85100 POTENZA (PZ)
www.egmproject.it
egmproject@pec.it

Direttore Tecnico
Ing. Carmine Martone

Amministratore: Marco Russo
Responsabile tecnico: Gianluca Petronzio

EPF S.p.A. s.r.l.
Via S. Maria Maddalena, 14
80131 NAPOLI (NA)

Rev.	Data	Descrizione	Eseguito	Verificato	Approvato
00	Maggio 2024	EMMISSIONI			