



Table with columns: NUMERO SEZIONE, DISTANZE PROGRESSIVE, QUOTE TERRENO, QUOTE PROGETTO, SCOSTAMENTO ALTIMETRICO. Includes a small 'Materiali in progressiva 3+30.00' table.











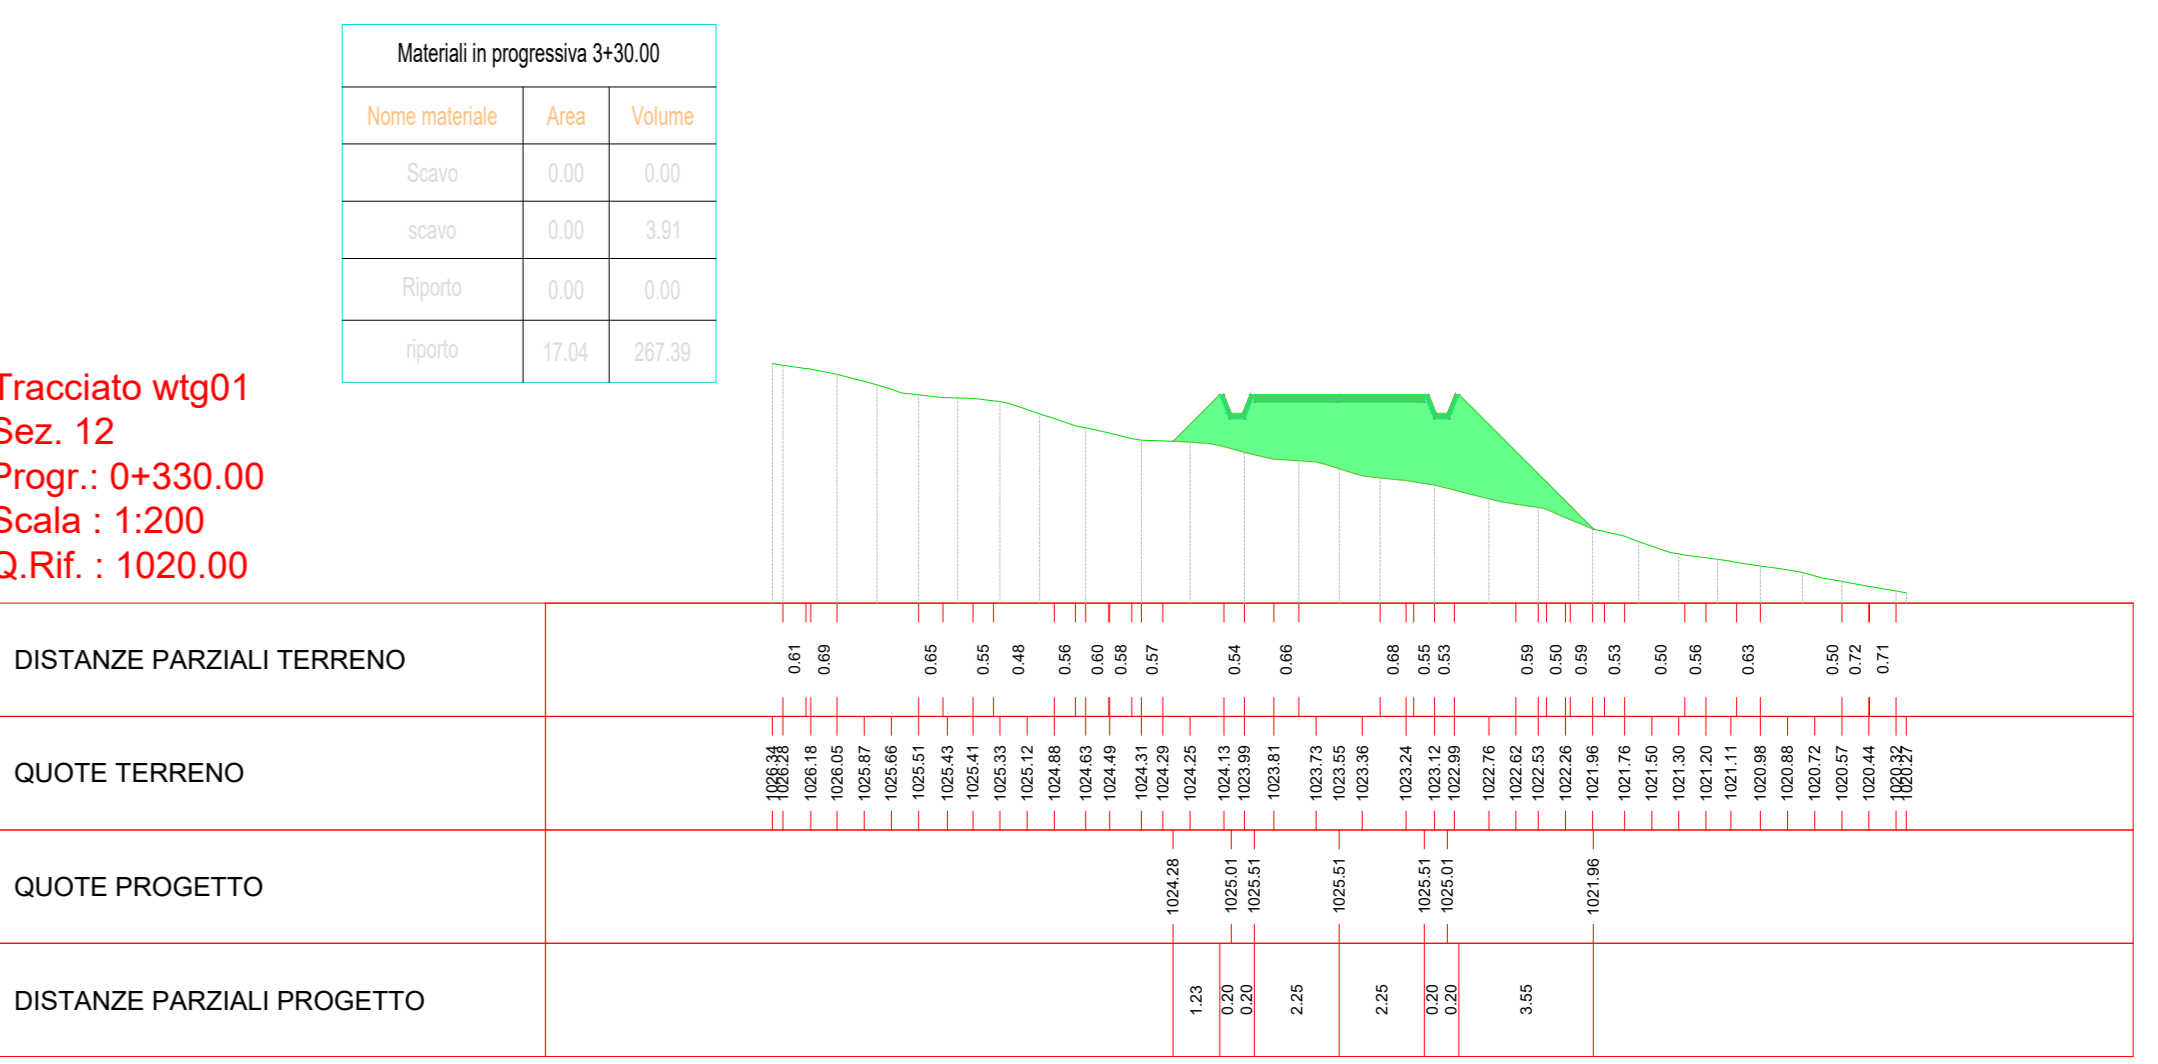


Table with columns: DISTANZE PARZIALI TERRENO, QUOTE TERRENO, QUOTE PROGETTO, DISTANZE PARZIALI PROGETTO.

Table with columns: DISTANZE PARZIALI TERRENO, QUOTE TERRENO, QUOTE PROGETTO, DISTANZE PARZIALI PROGETTO.

Table with columns: DISTANZE PARZIALI TERRENO, QUOTE TERRENO, QUOTE PROGETTO, DISTANZE PARZIALI PROGETTO.

Table with columns: DISTANZE PARZIALI TERRENO, QUOTE TERRENO, QUOTE PROGETTO, DISTANZE PARZIALI PROGETTO.

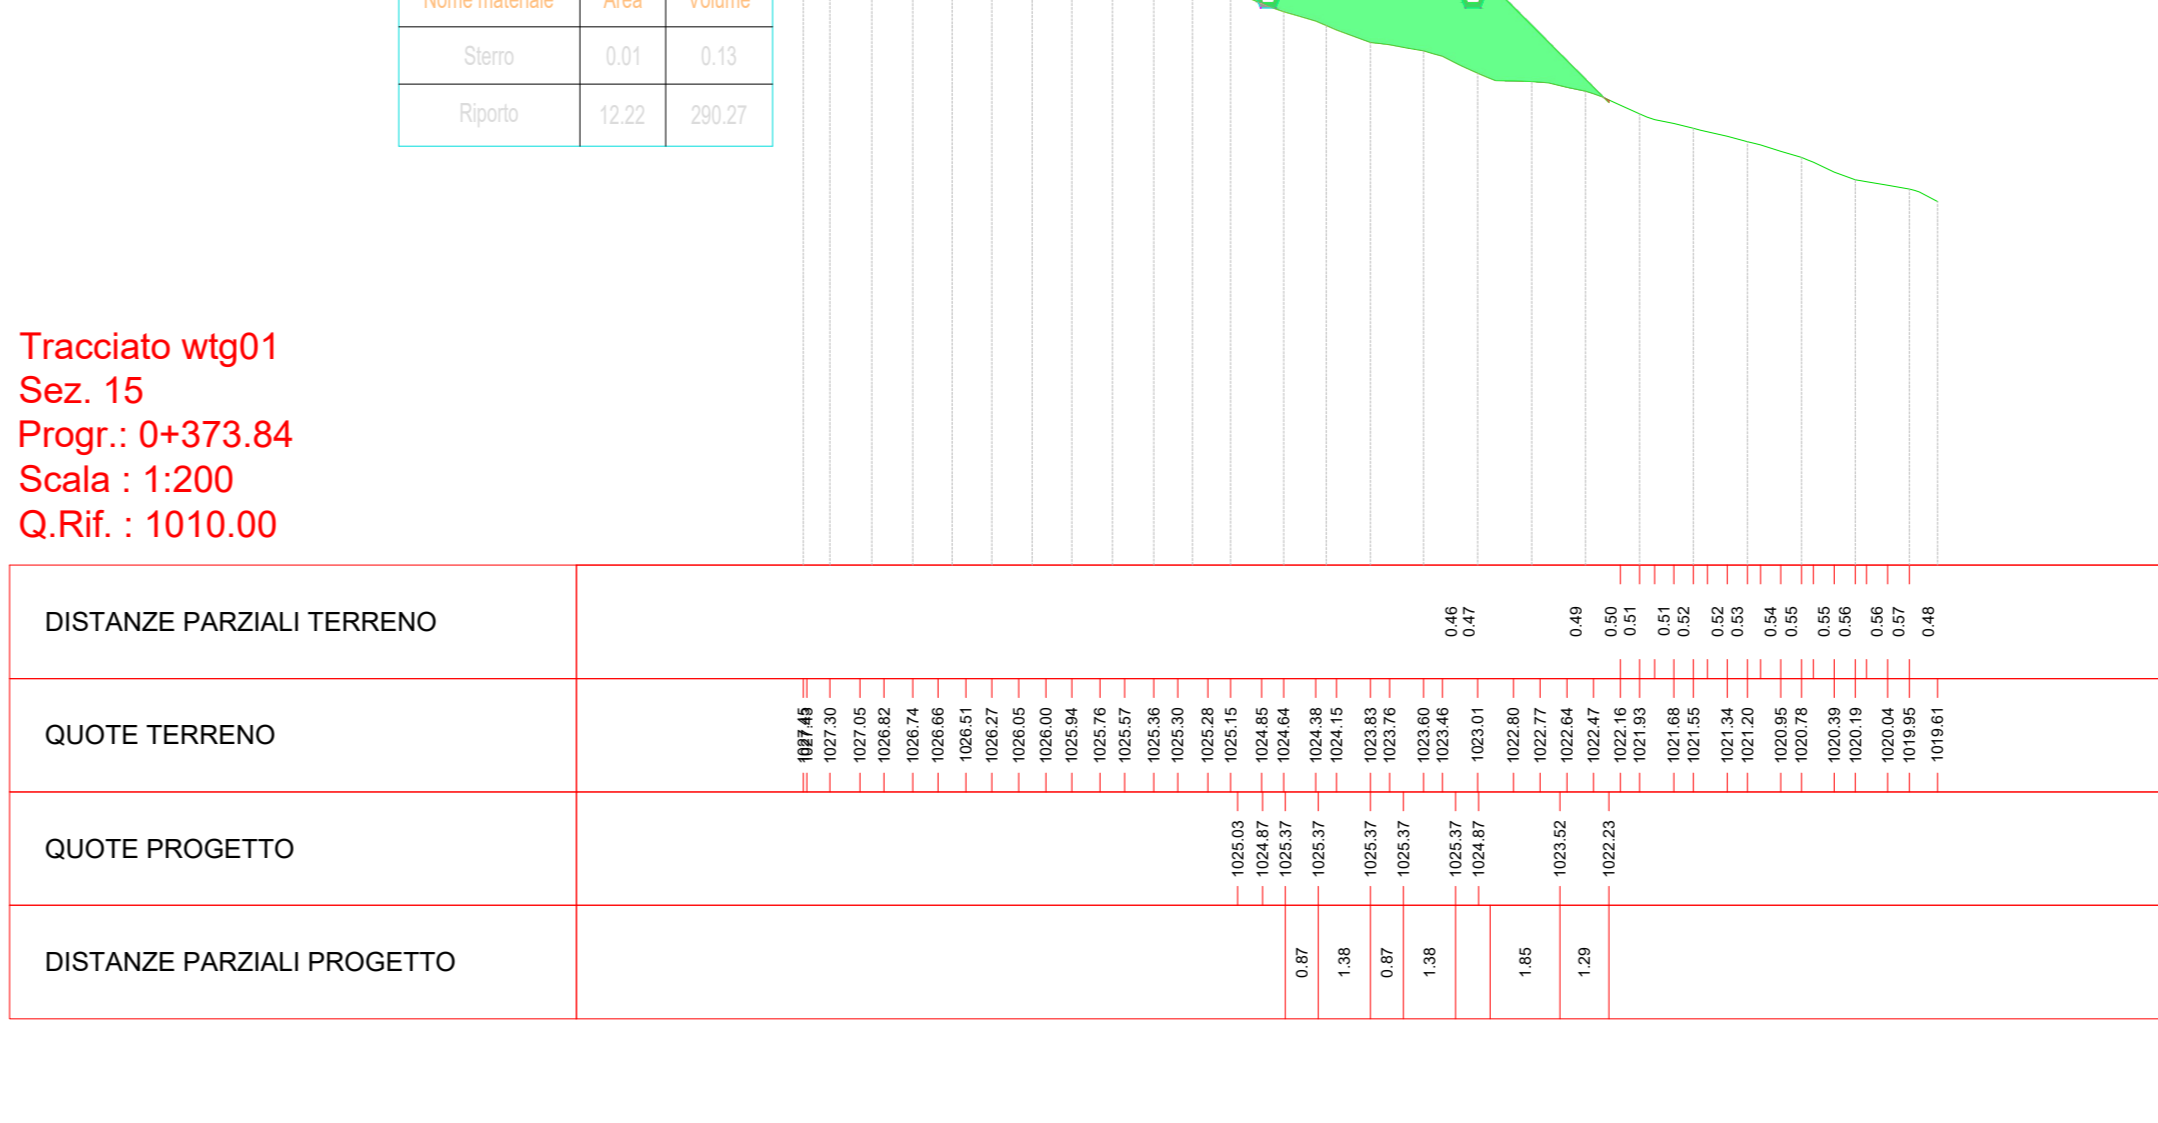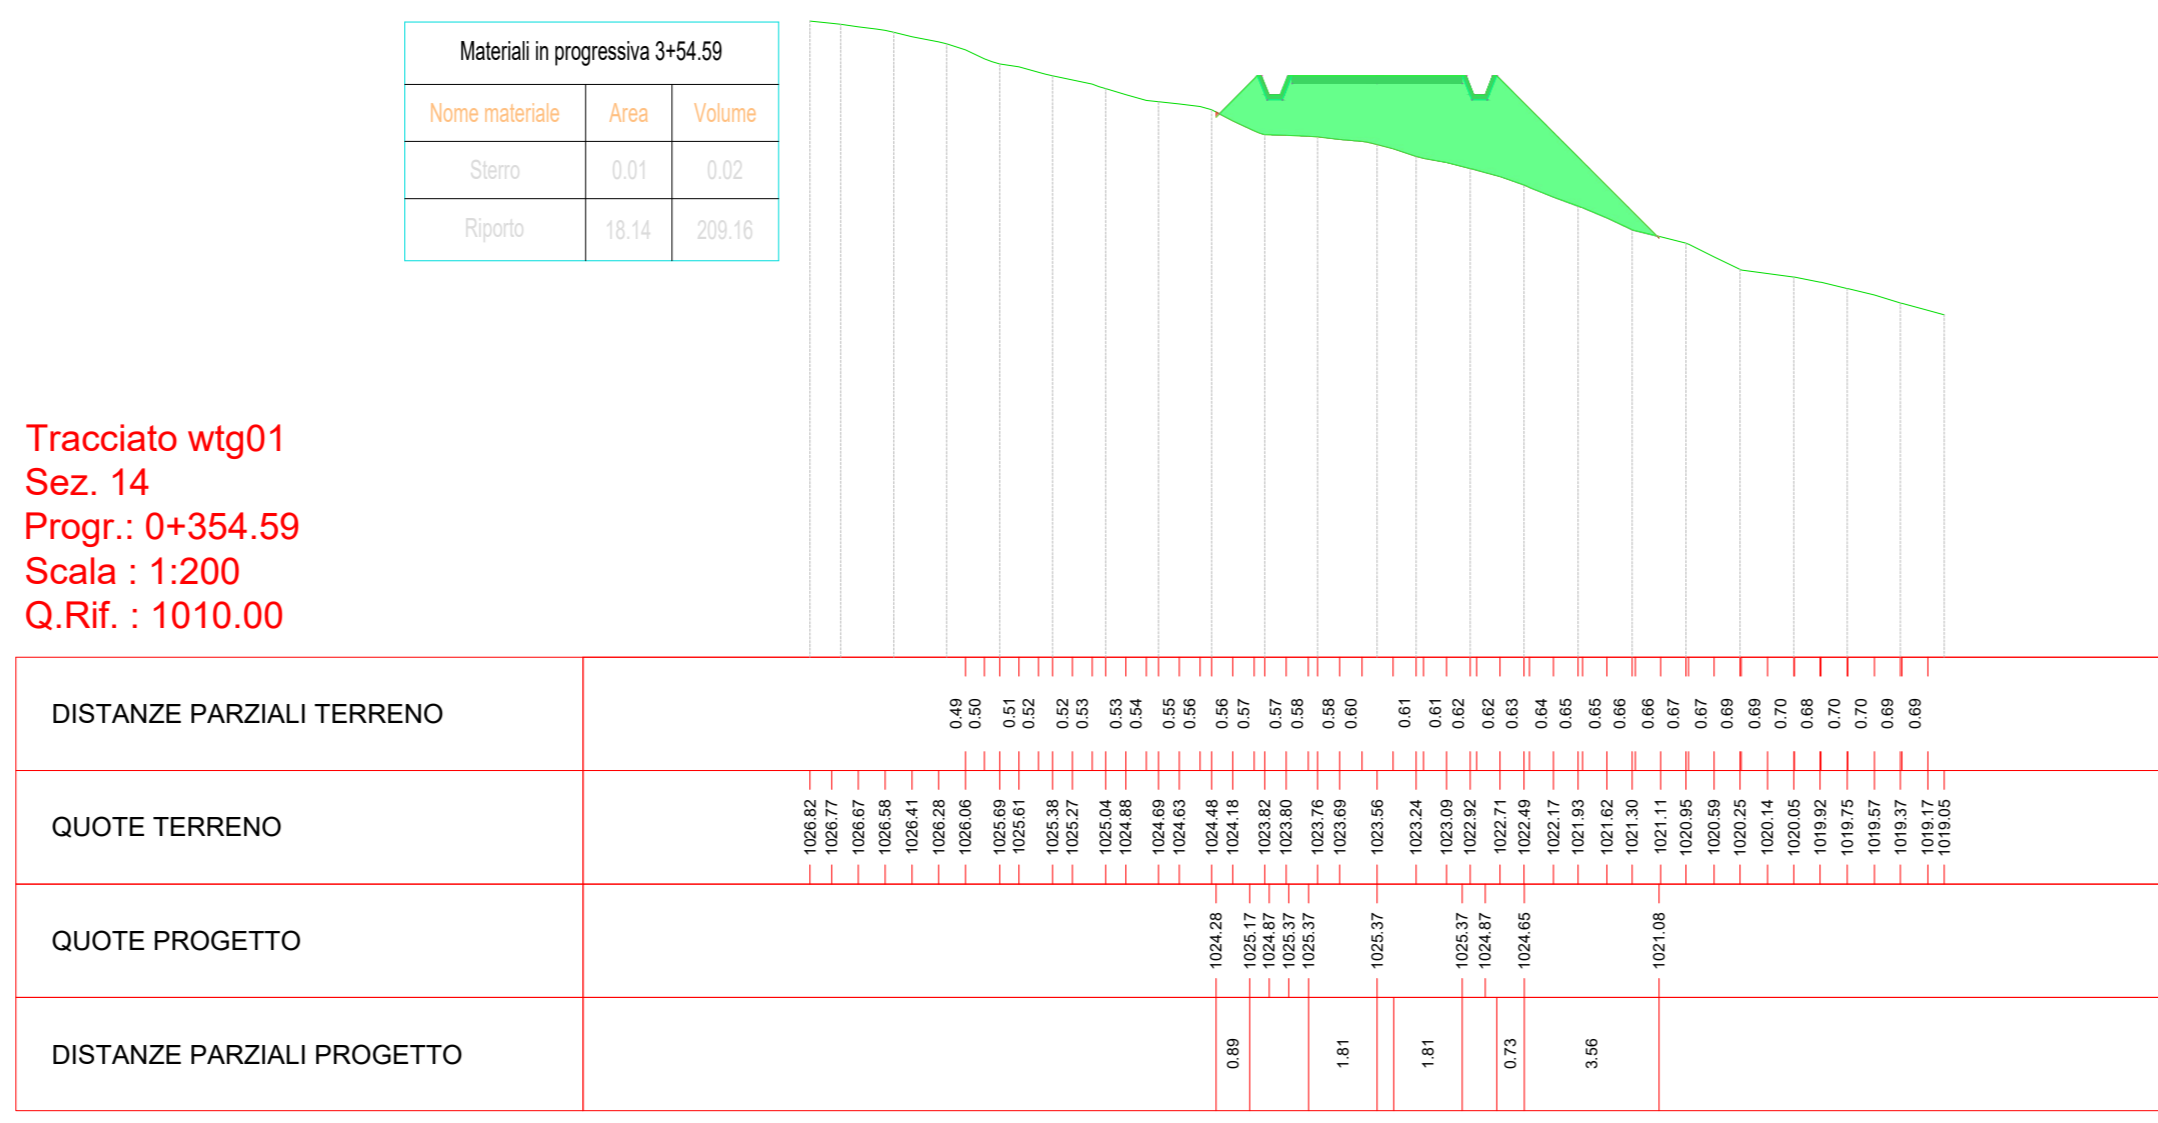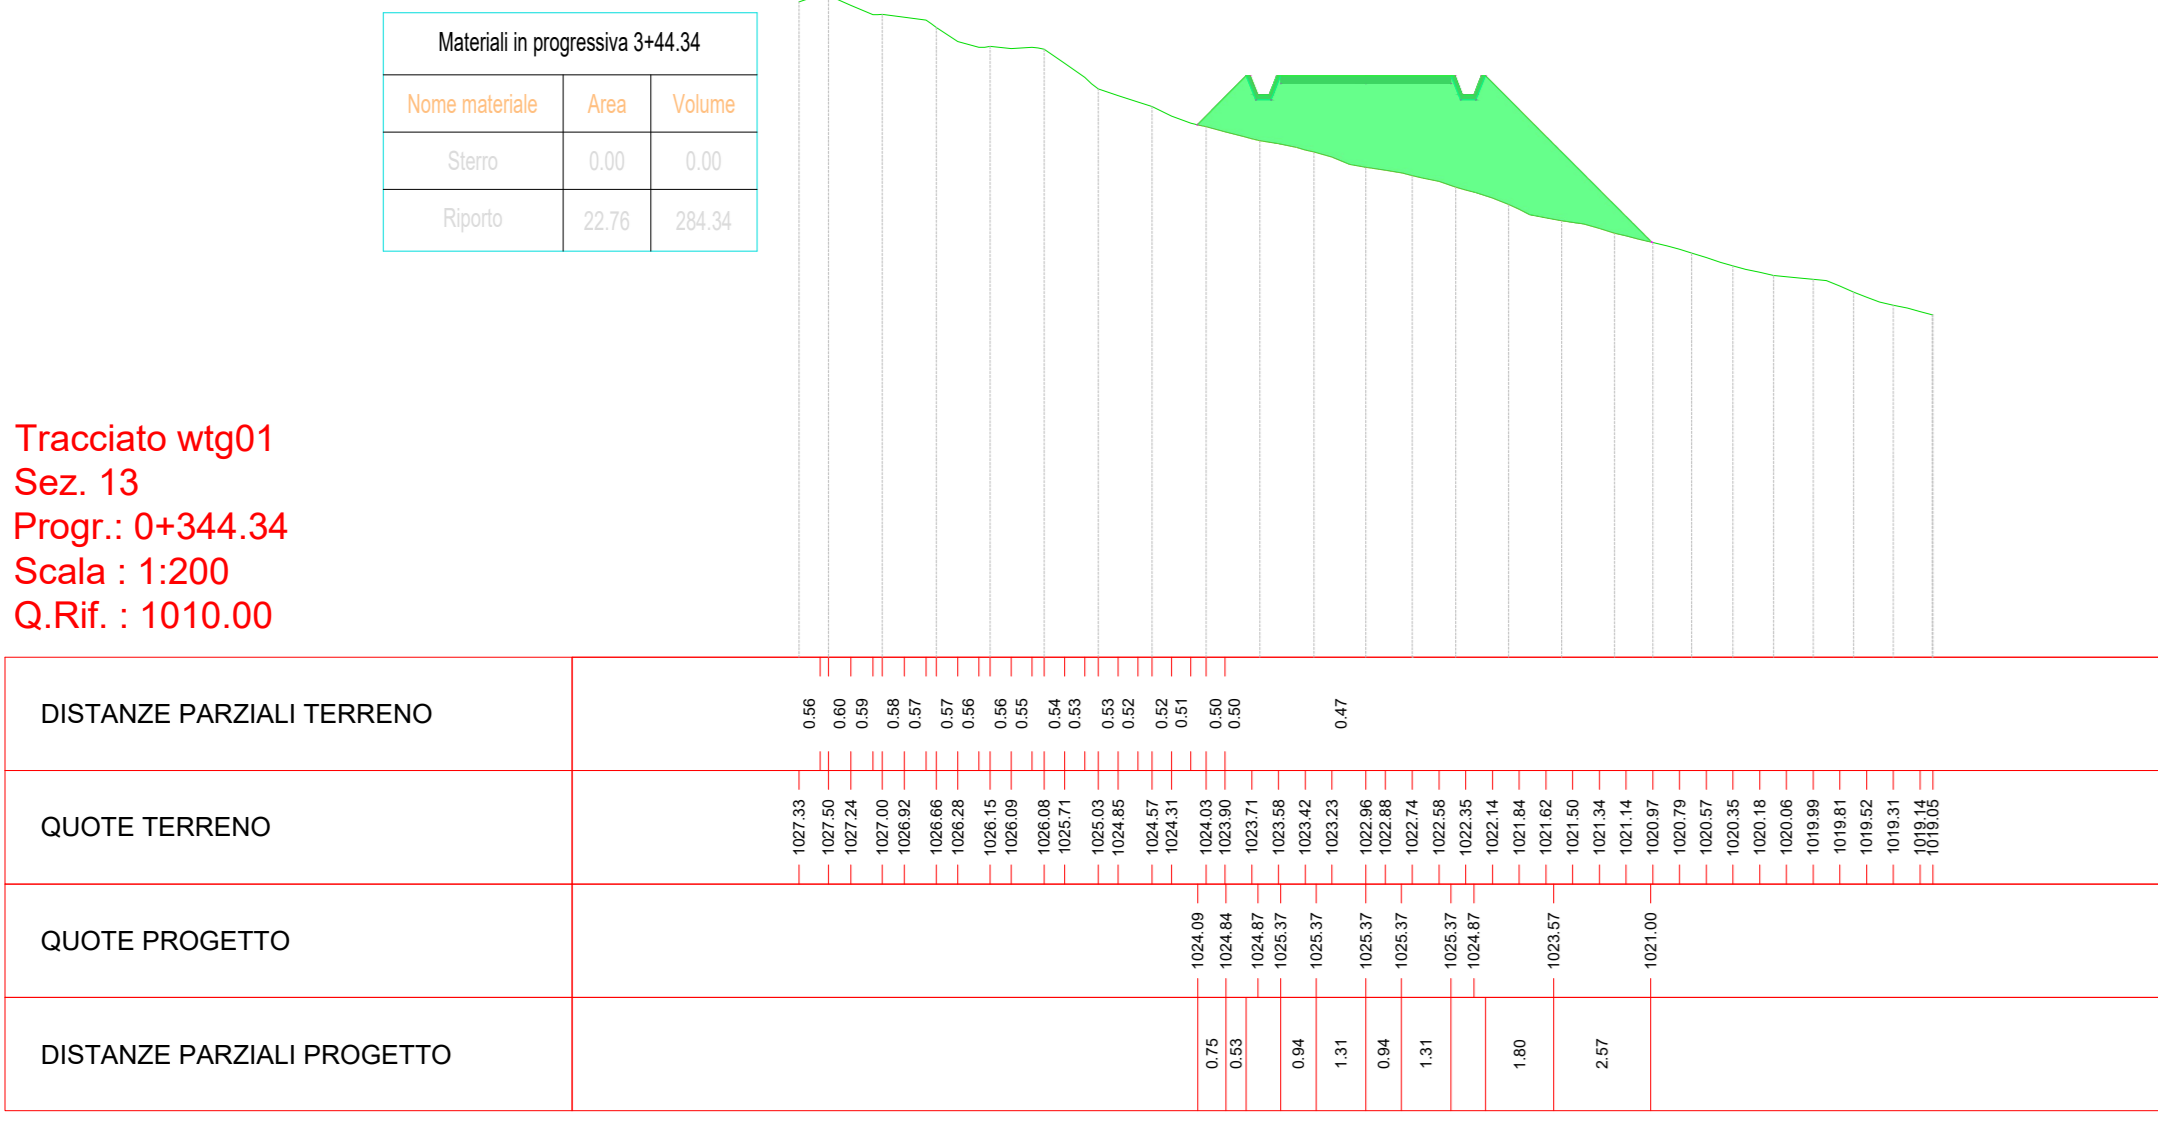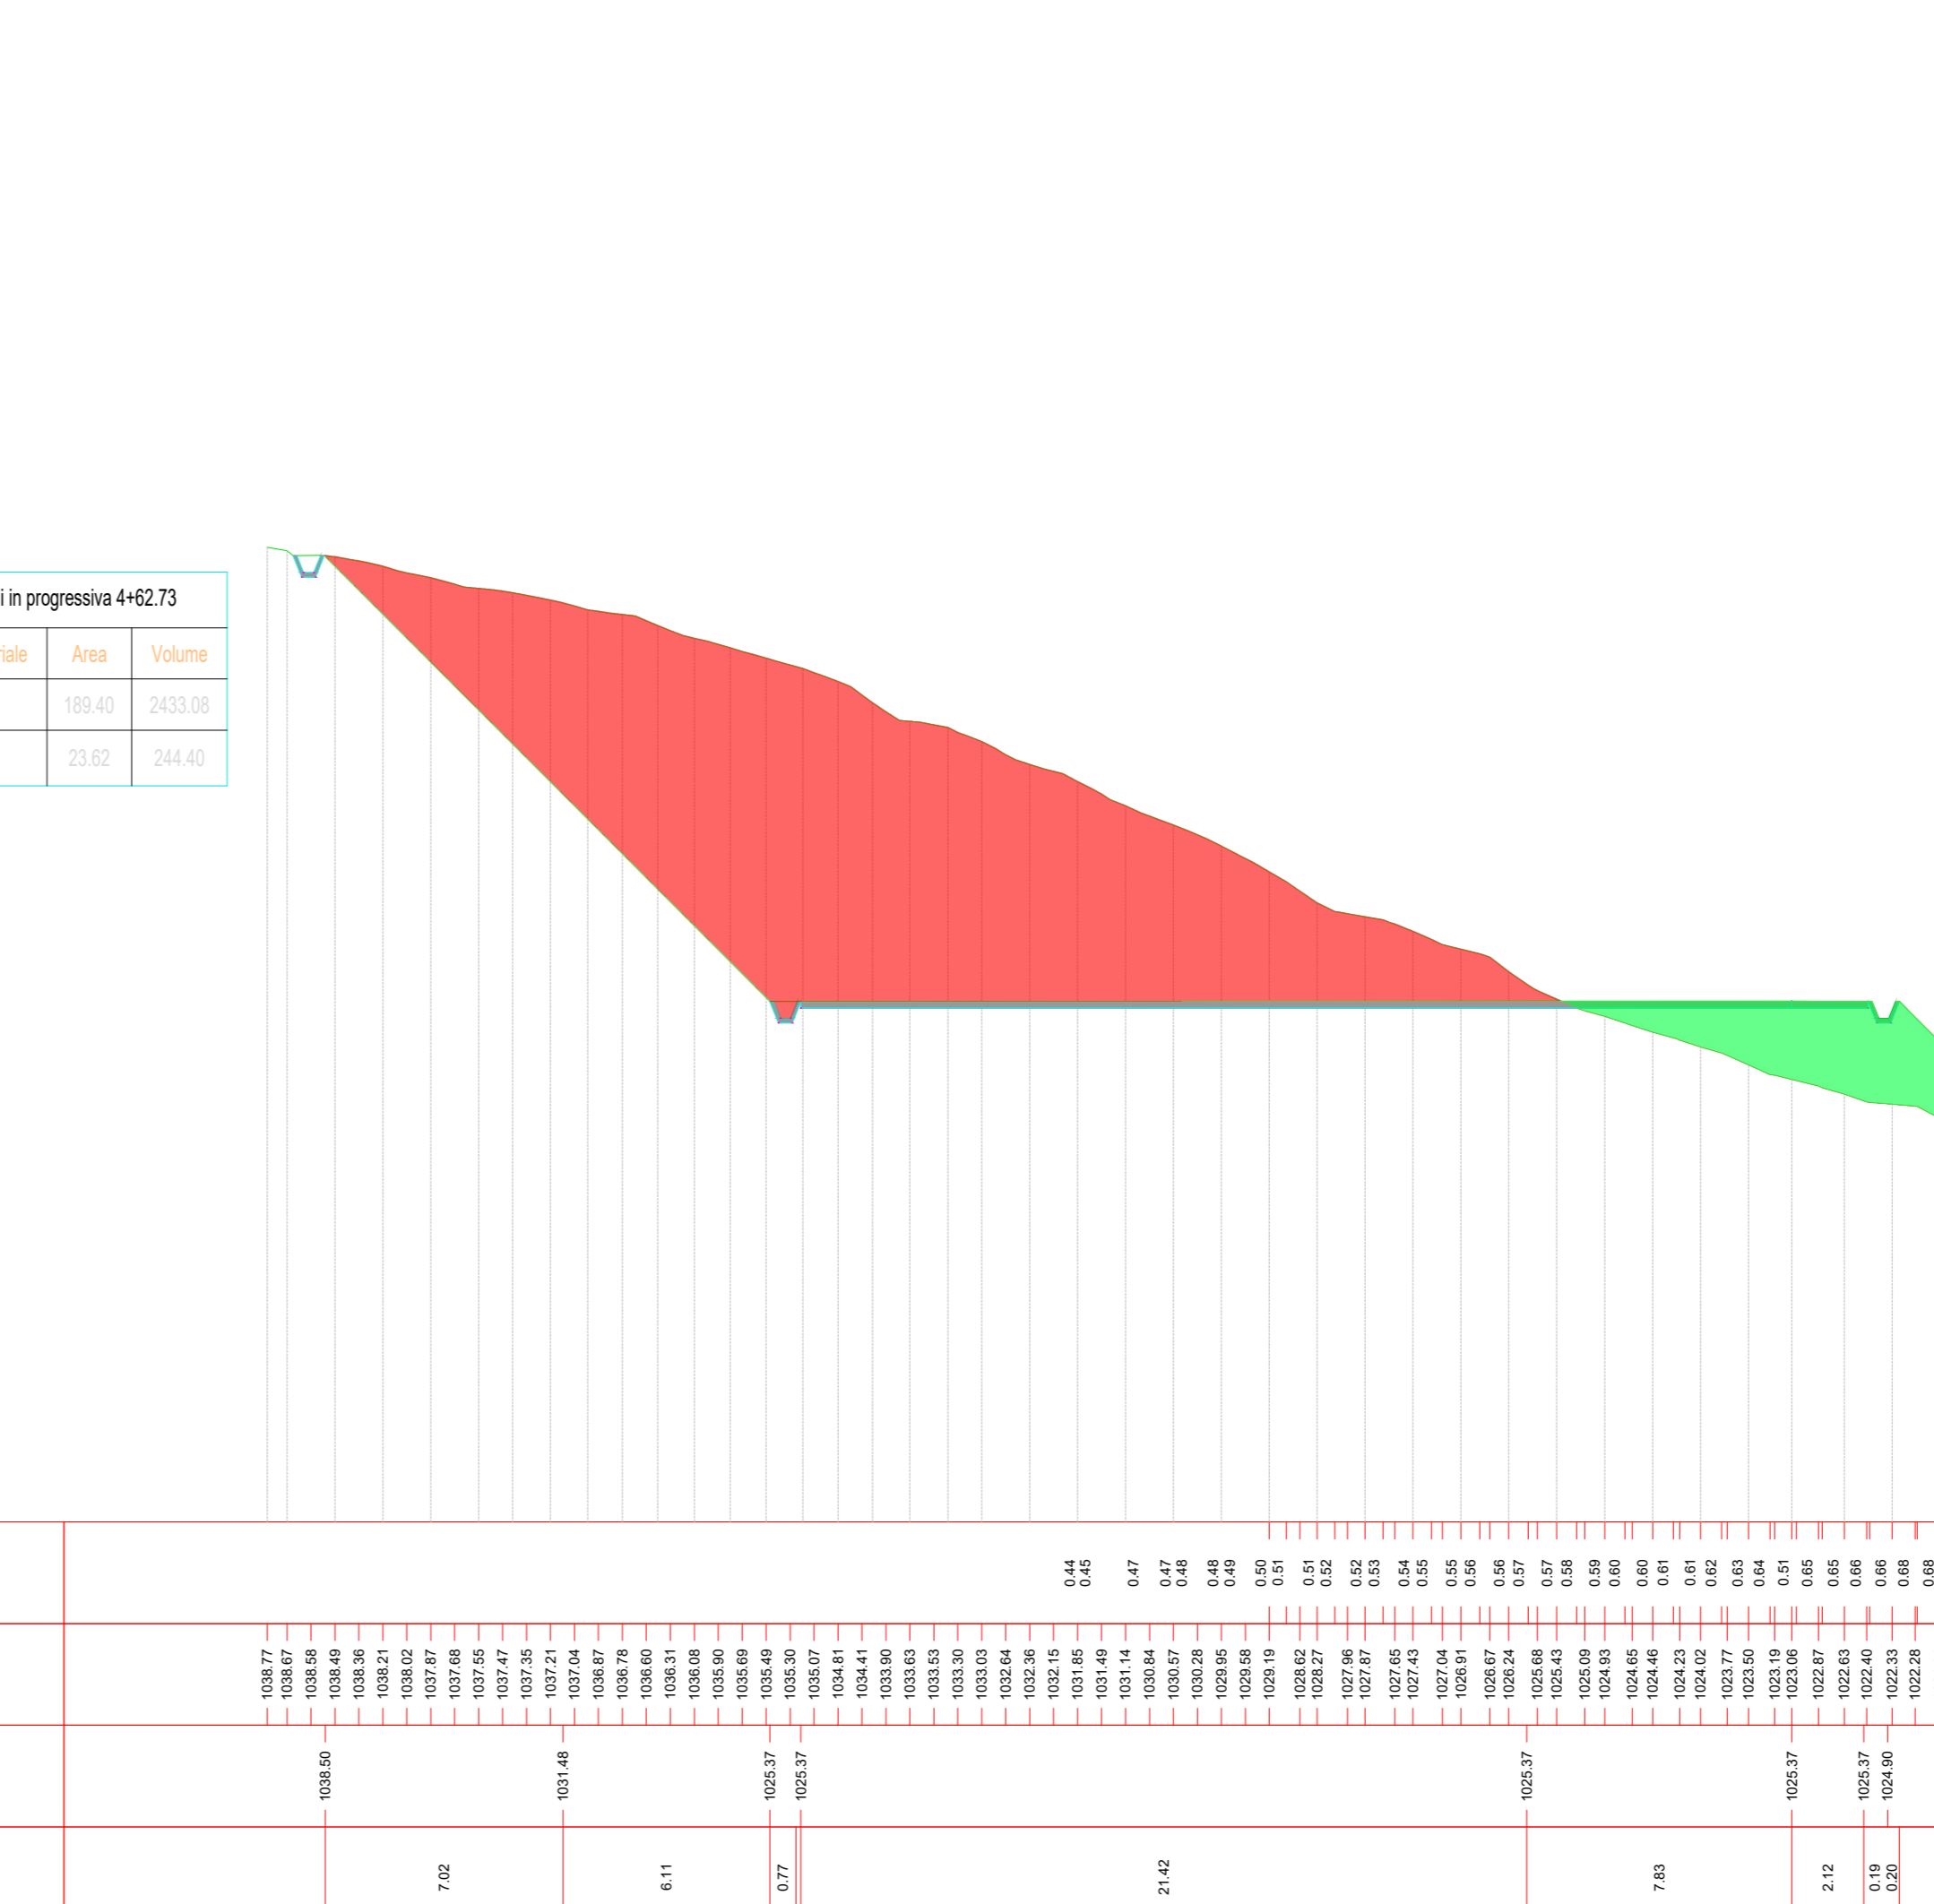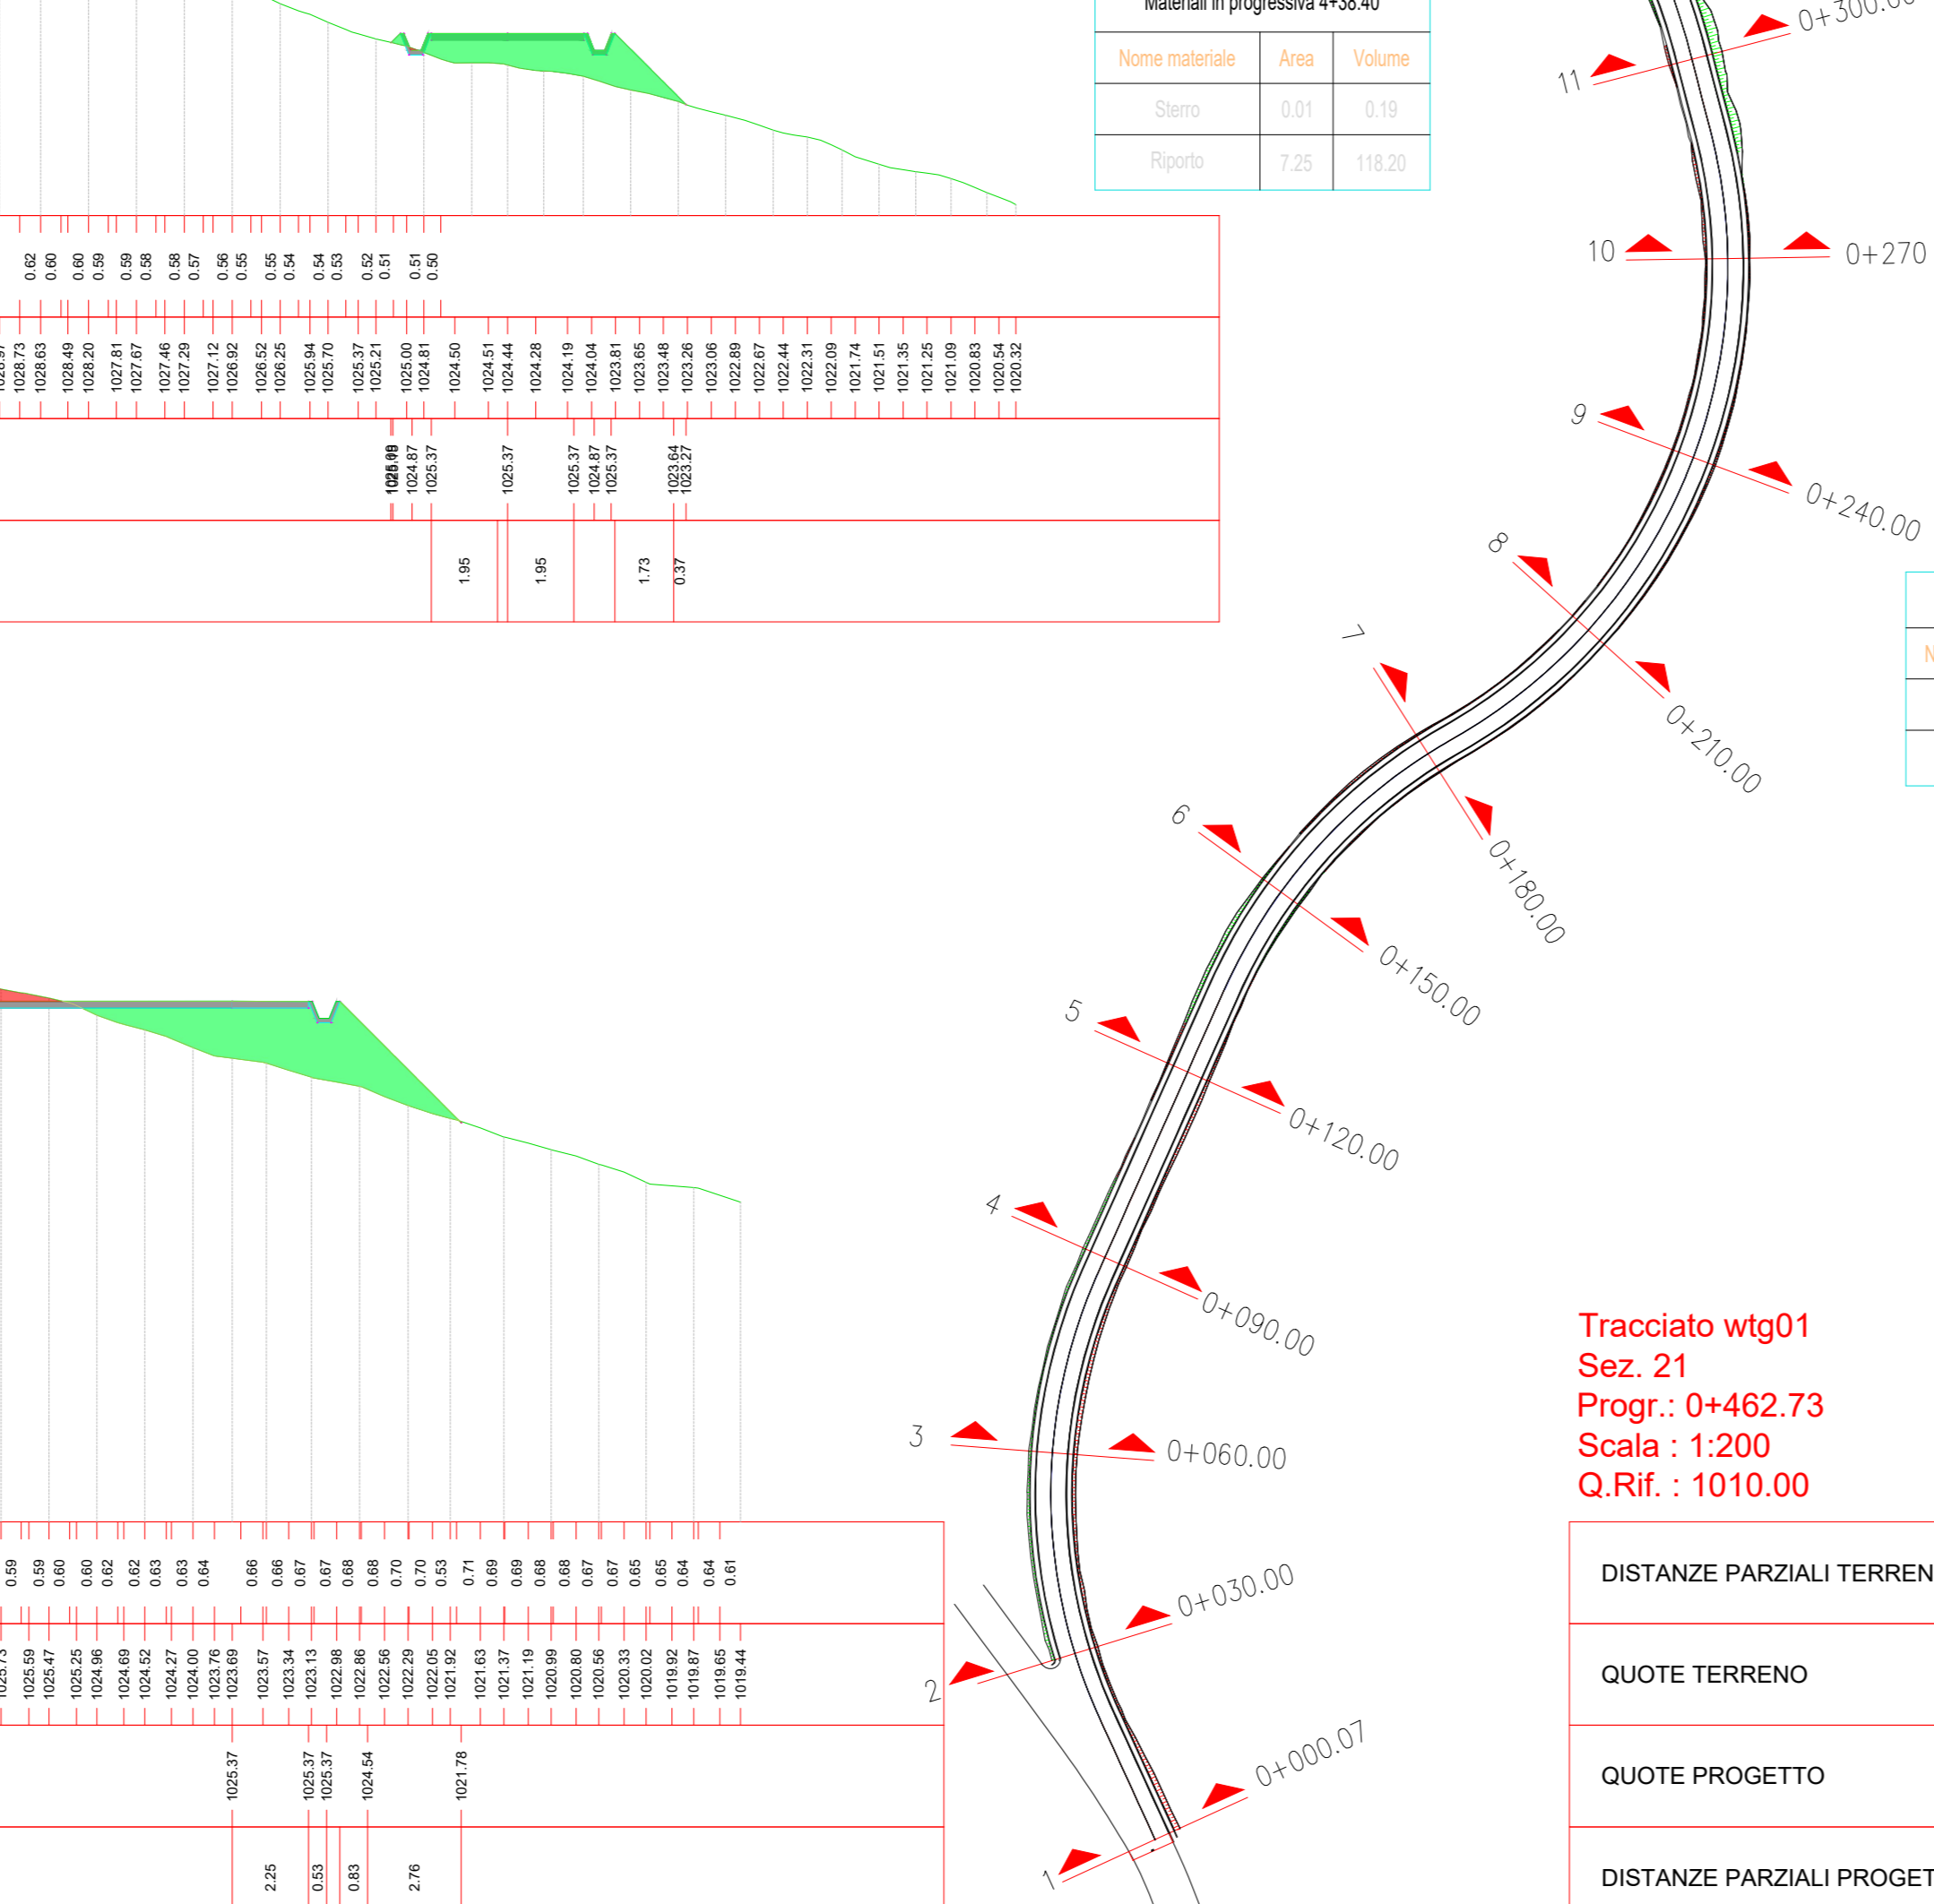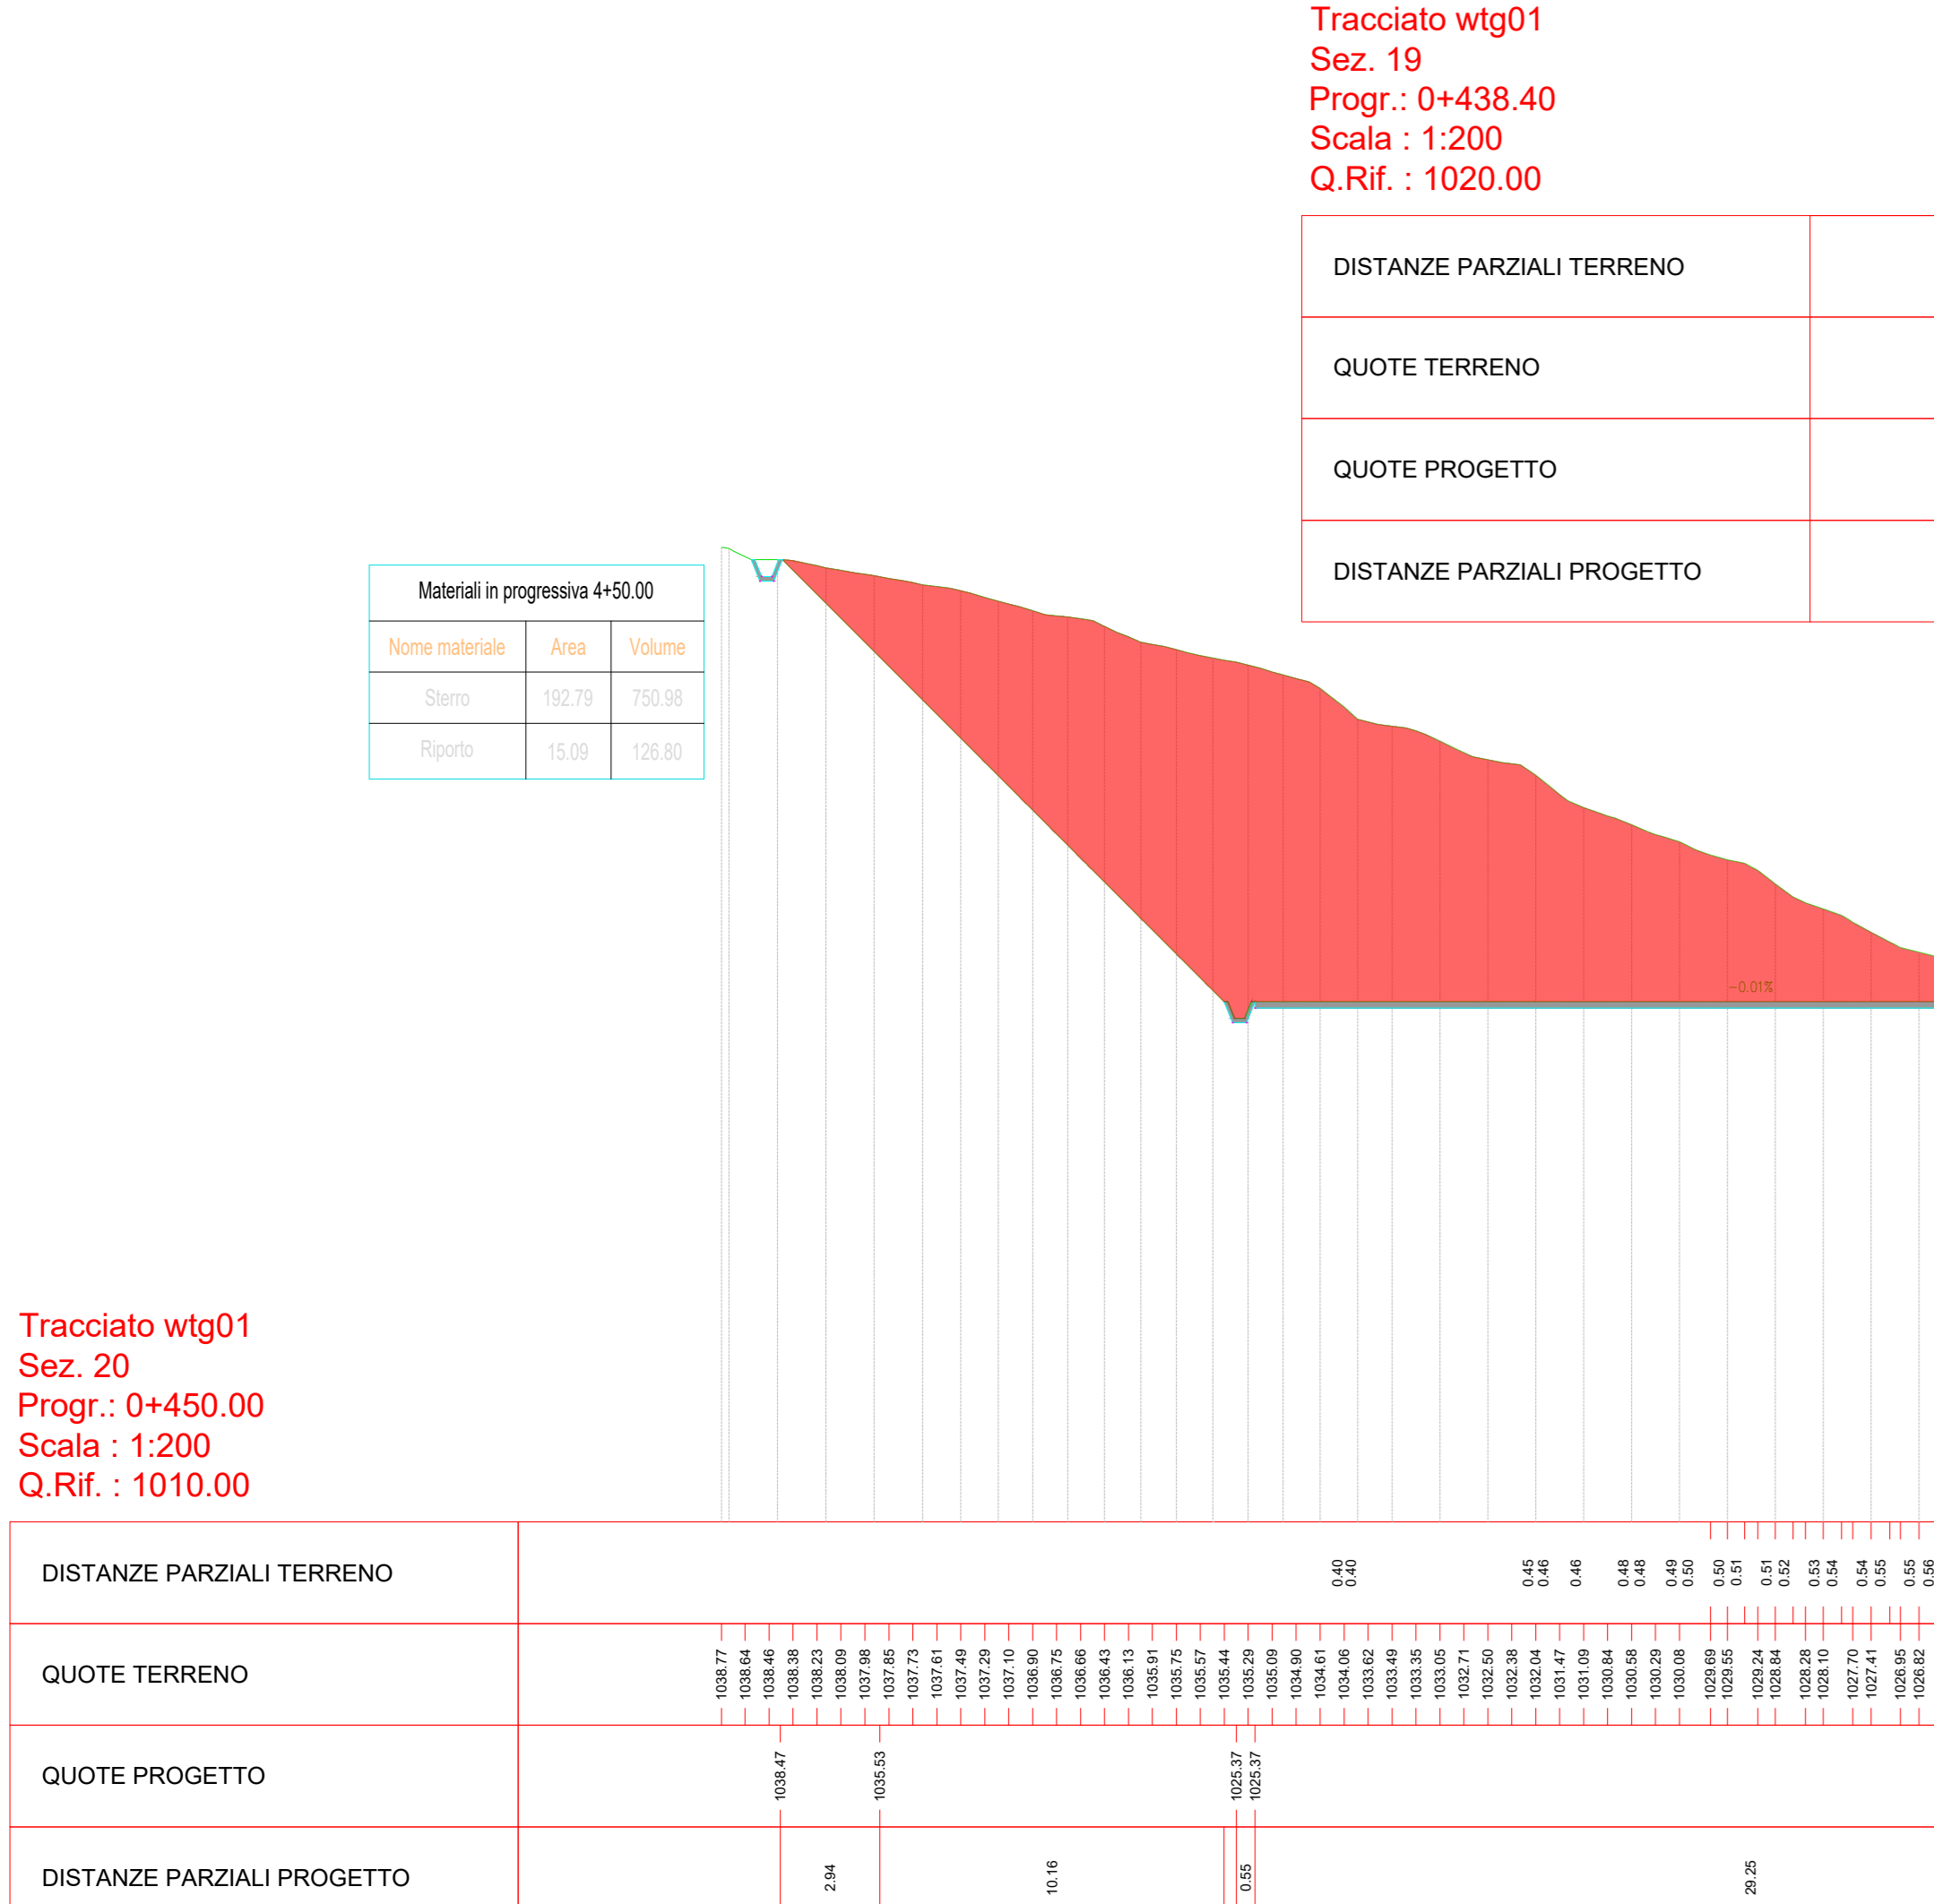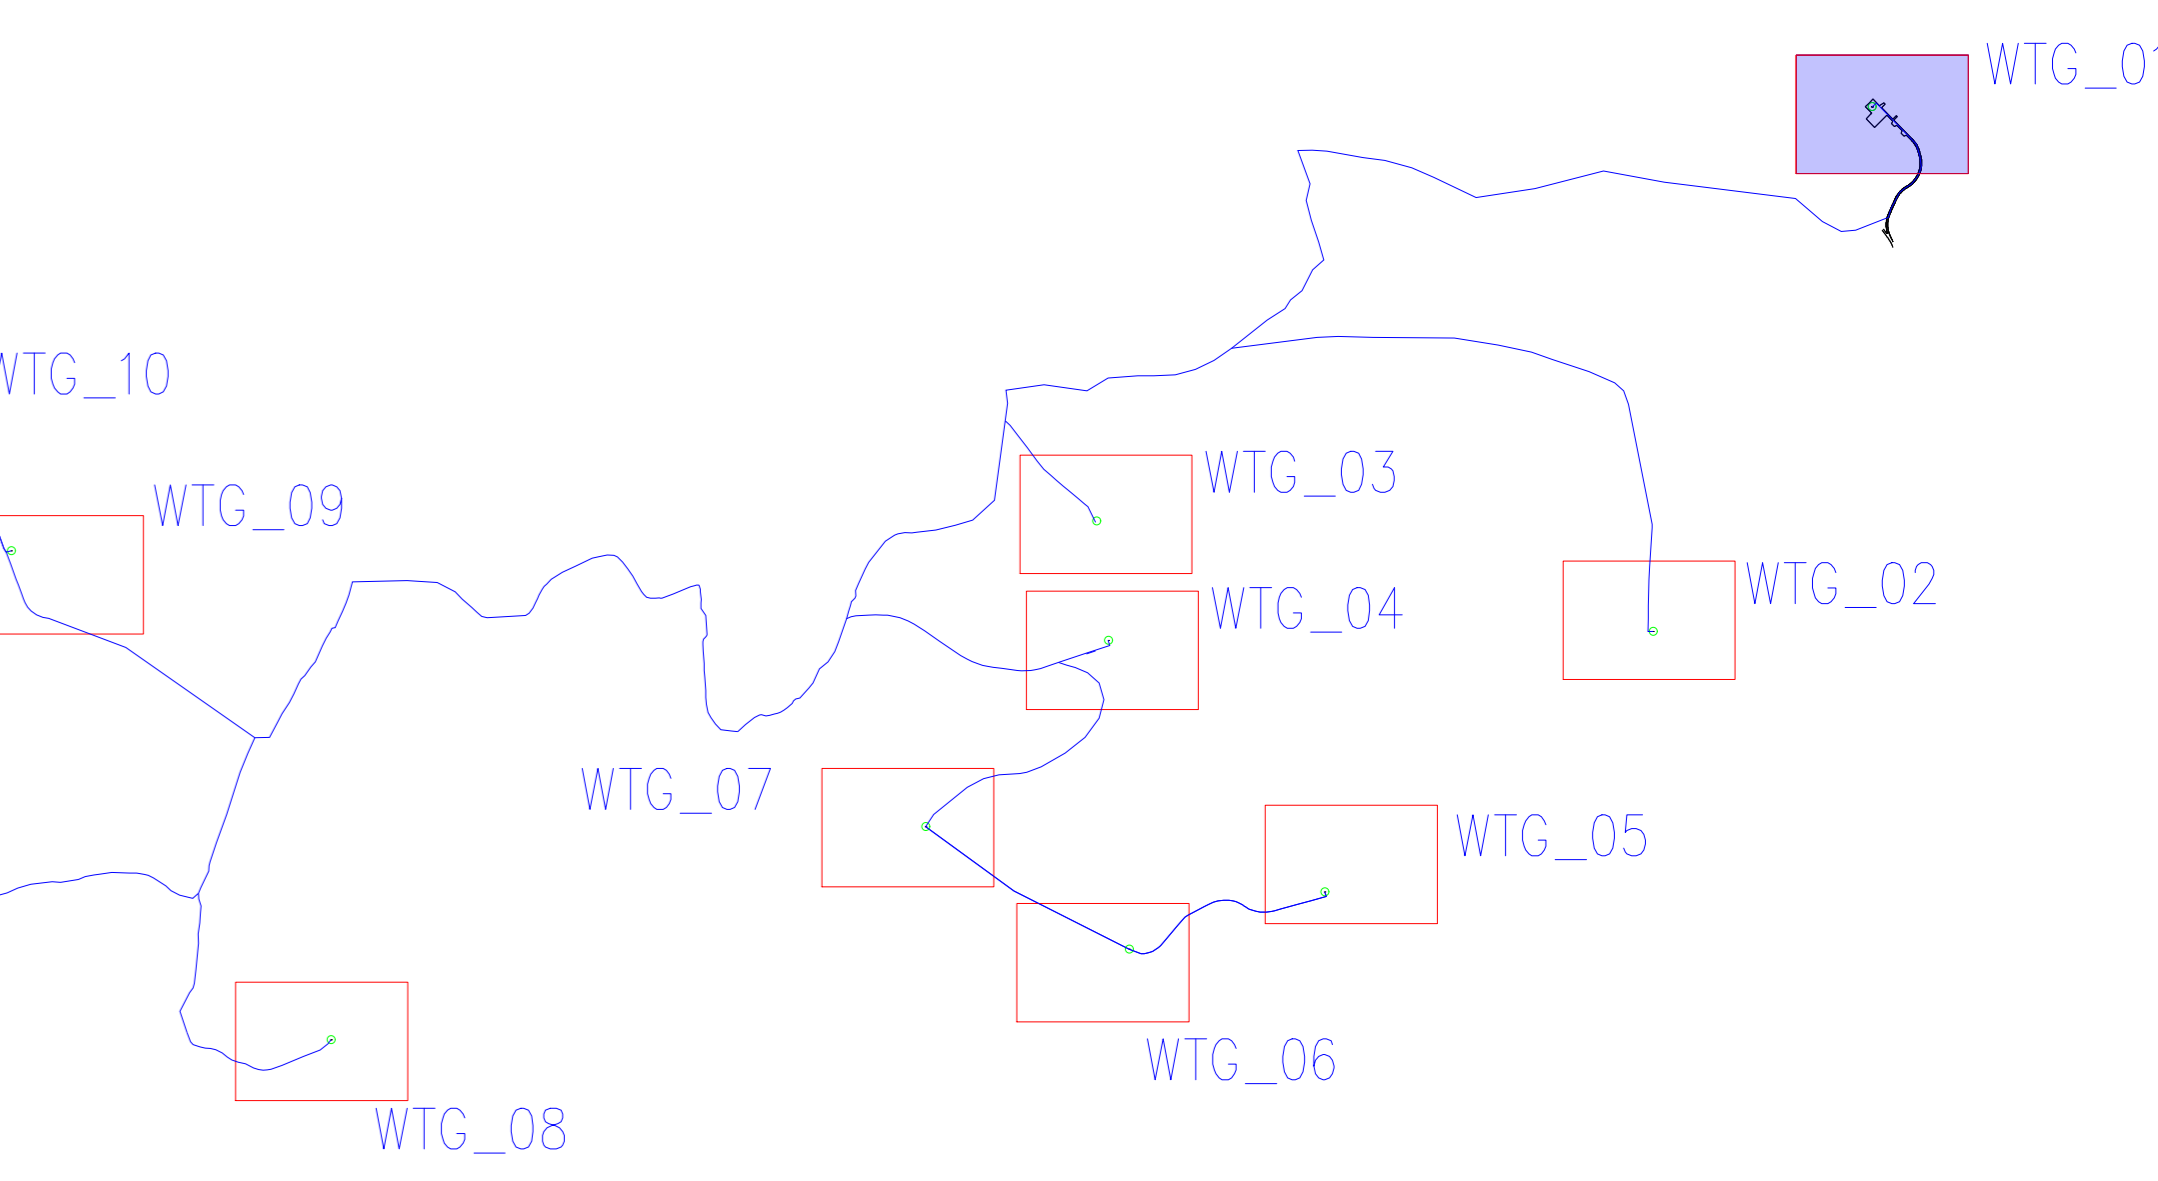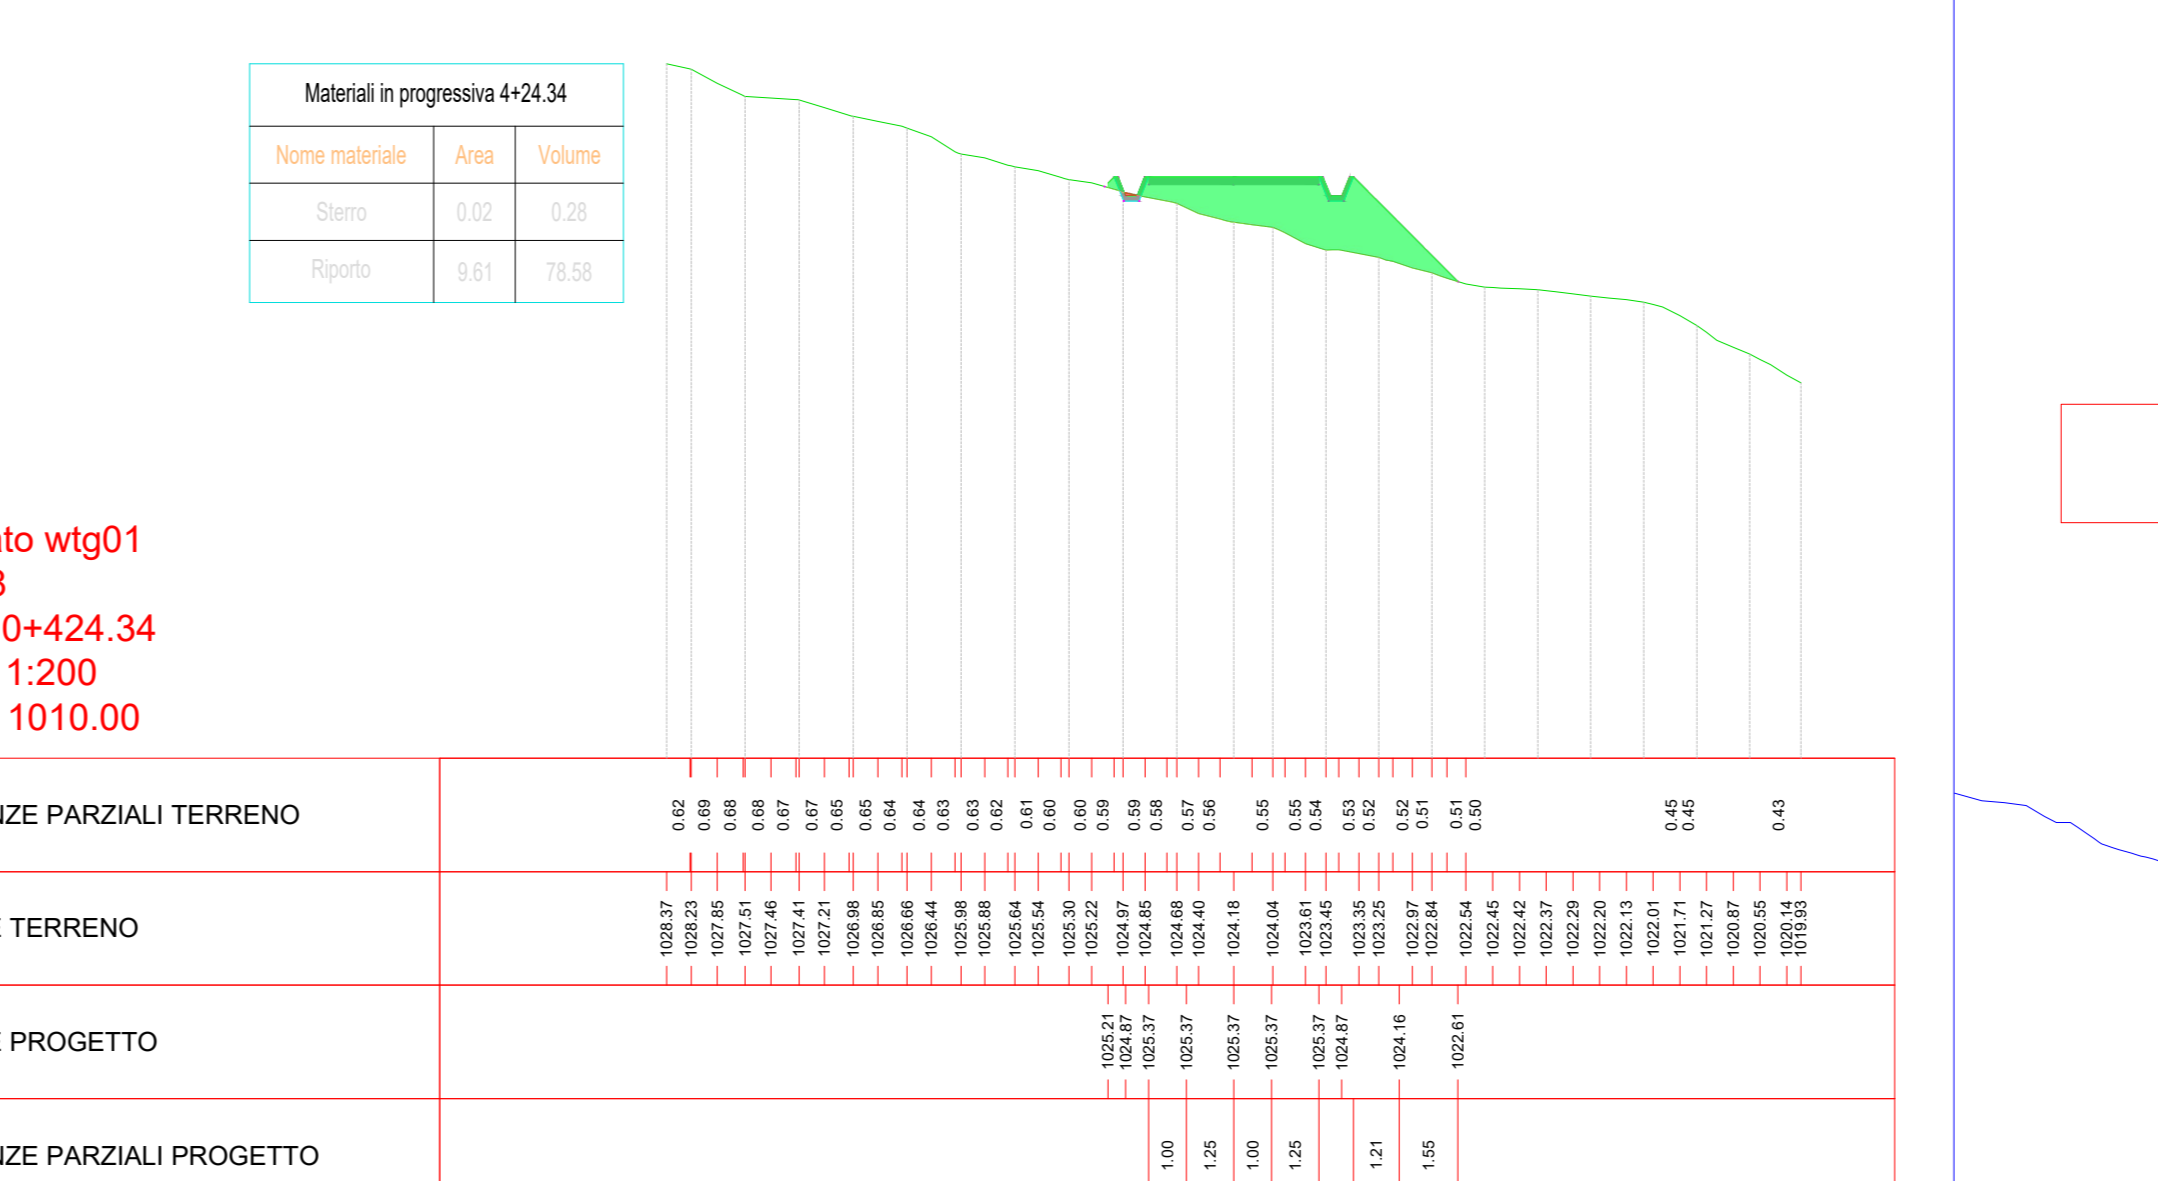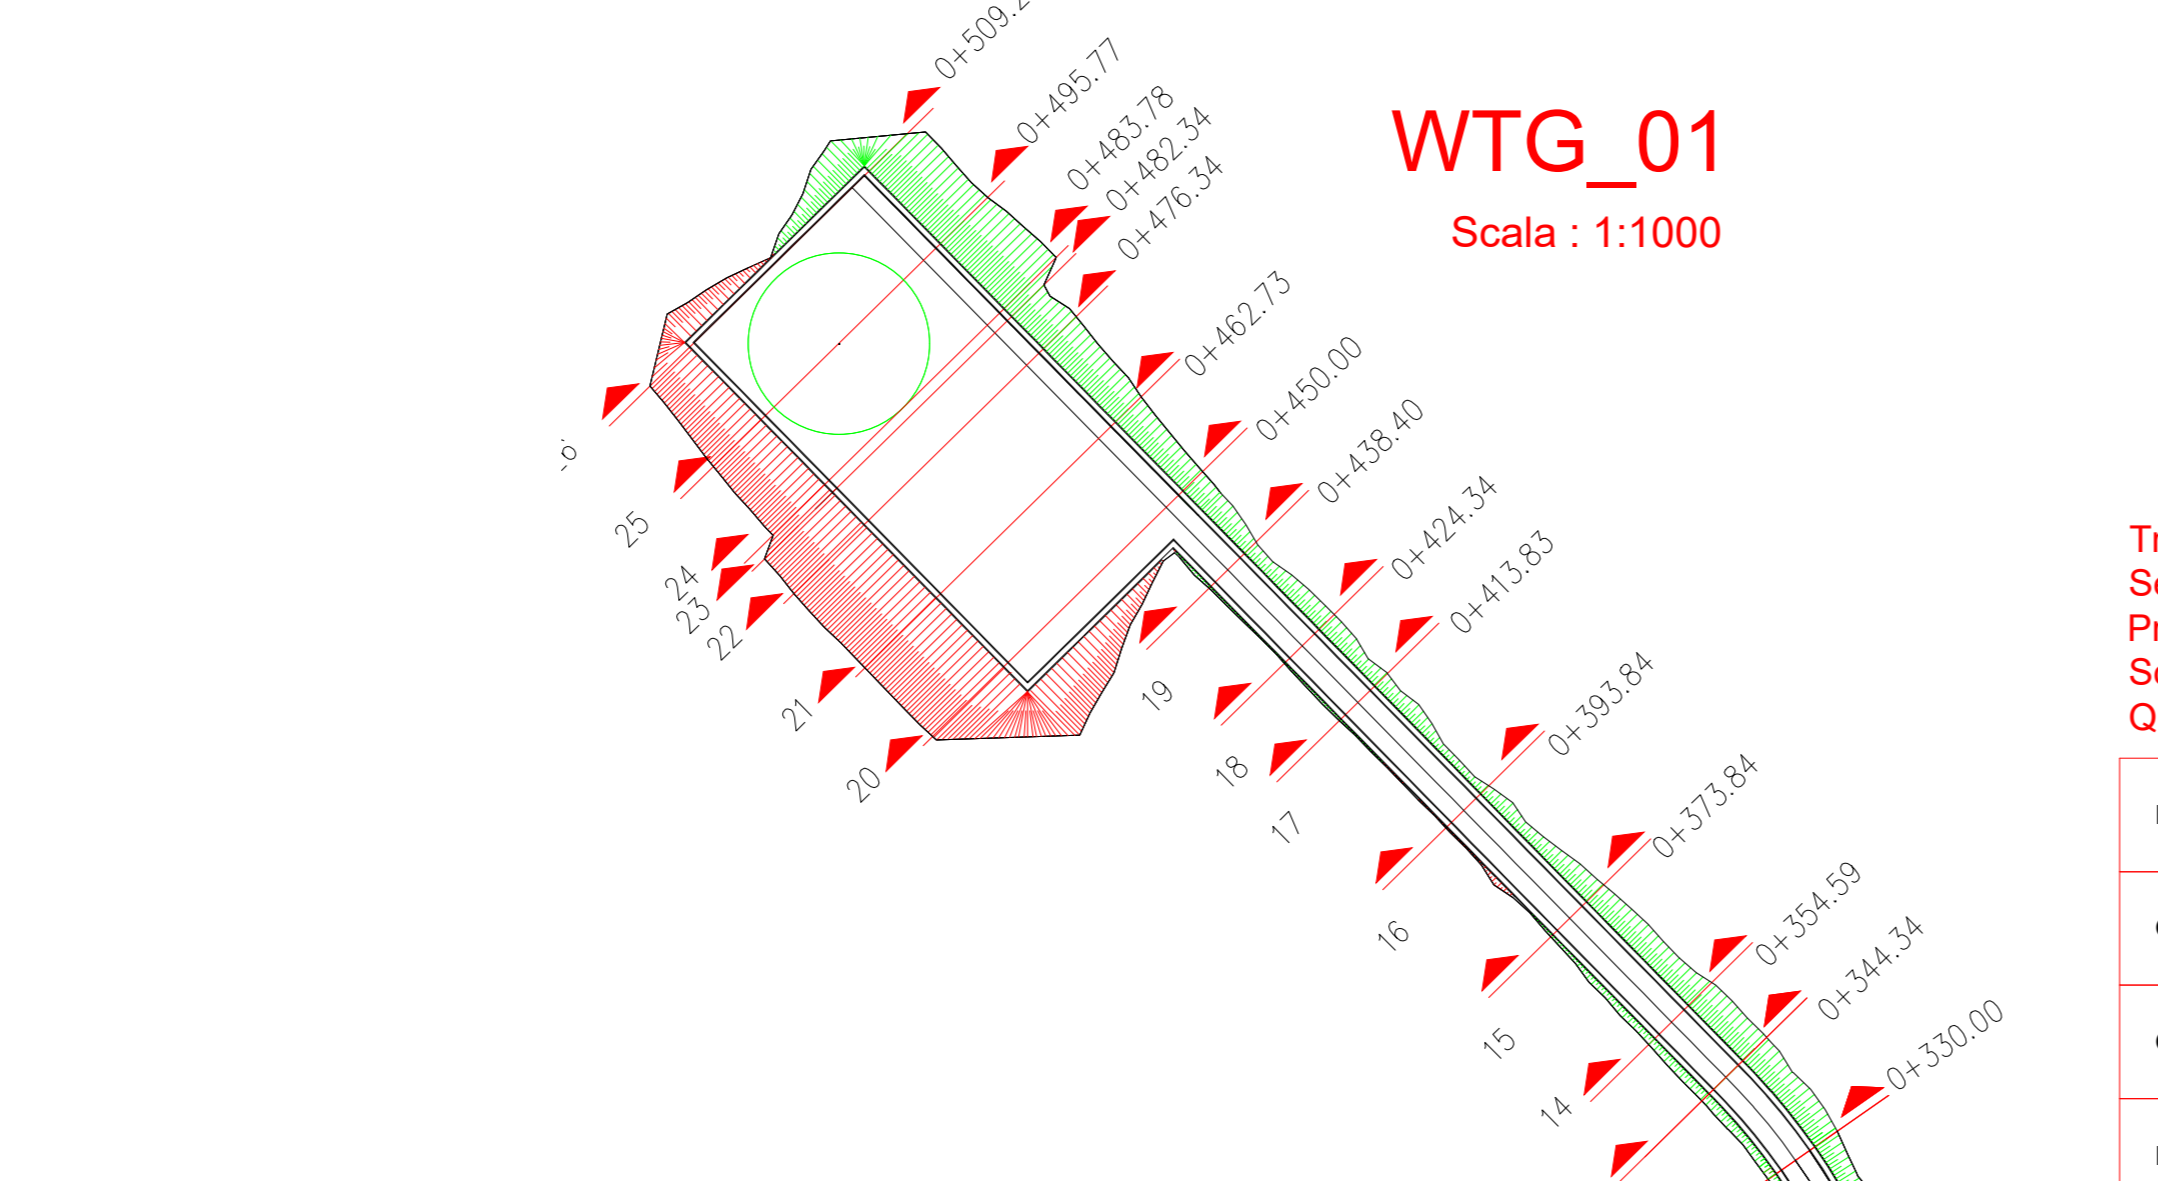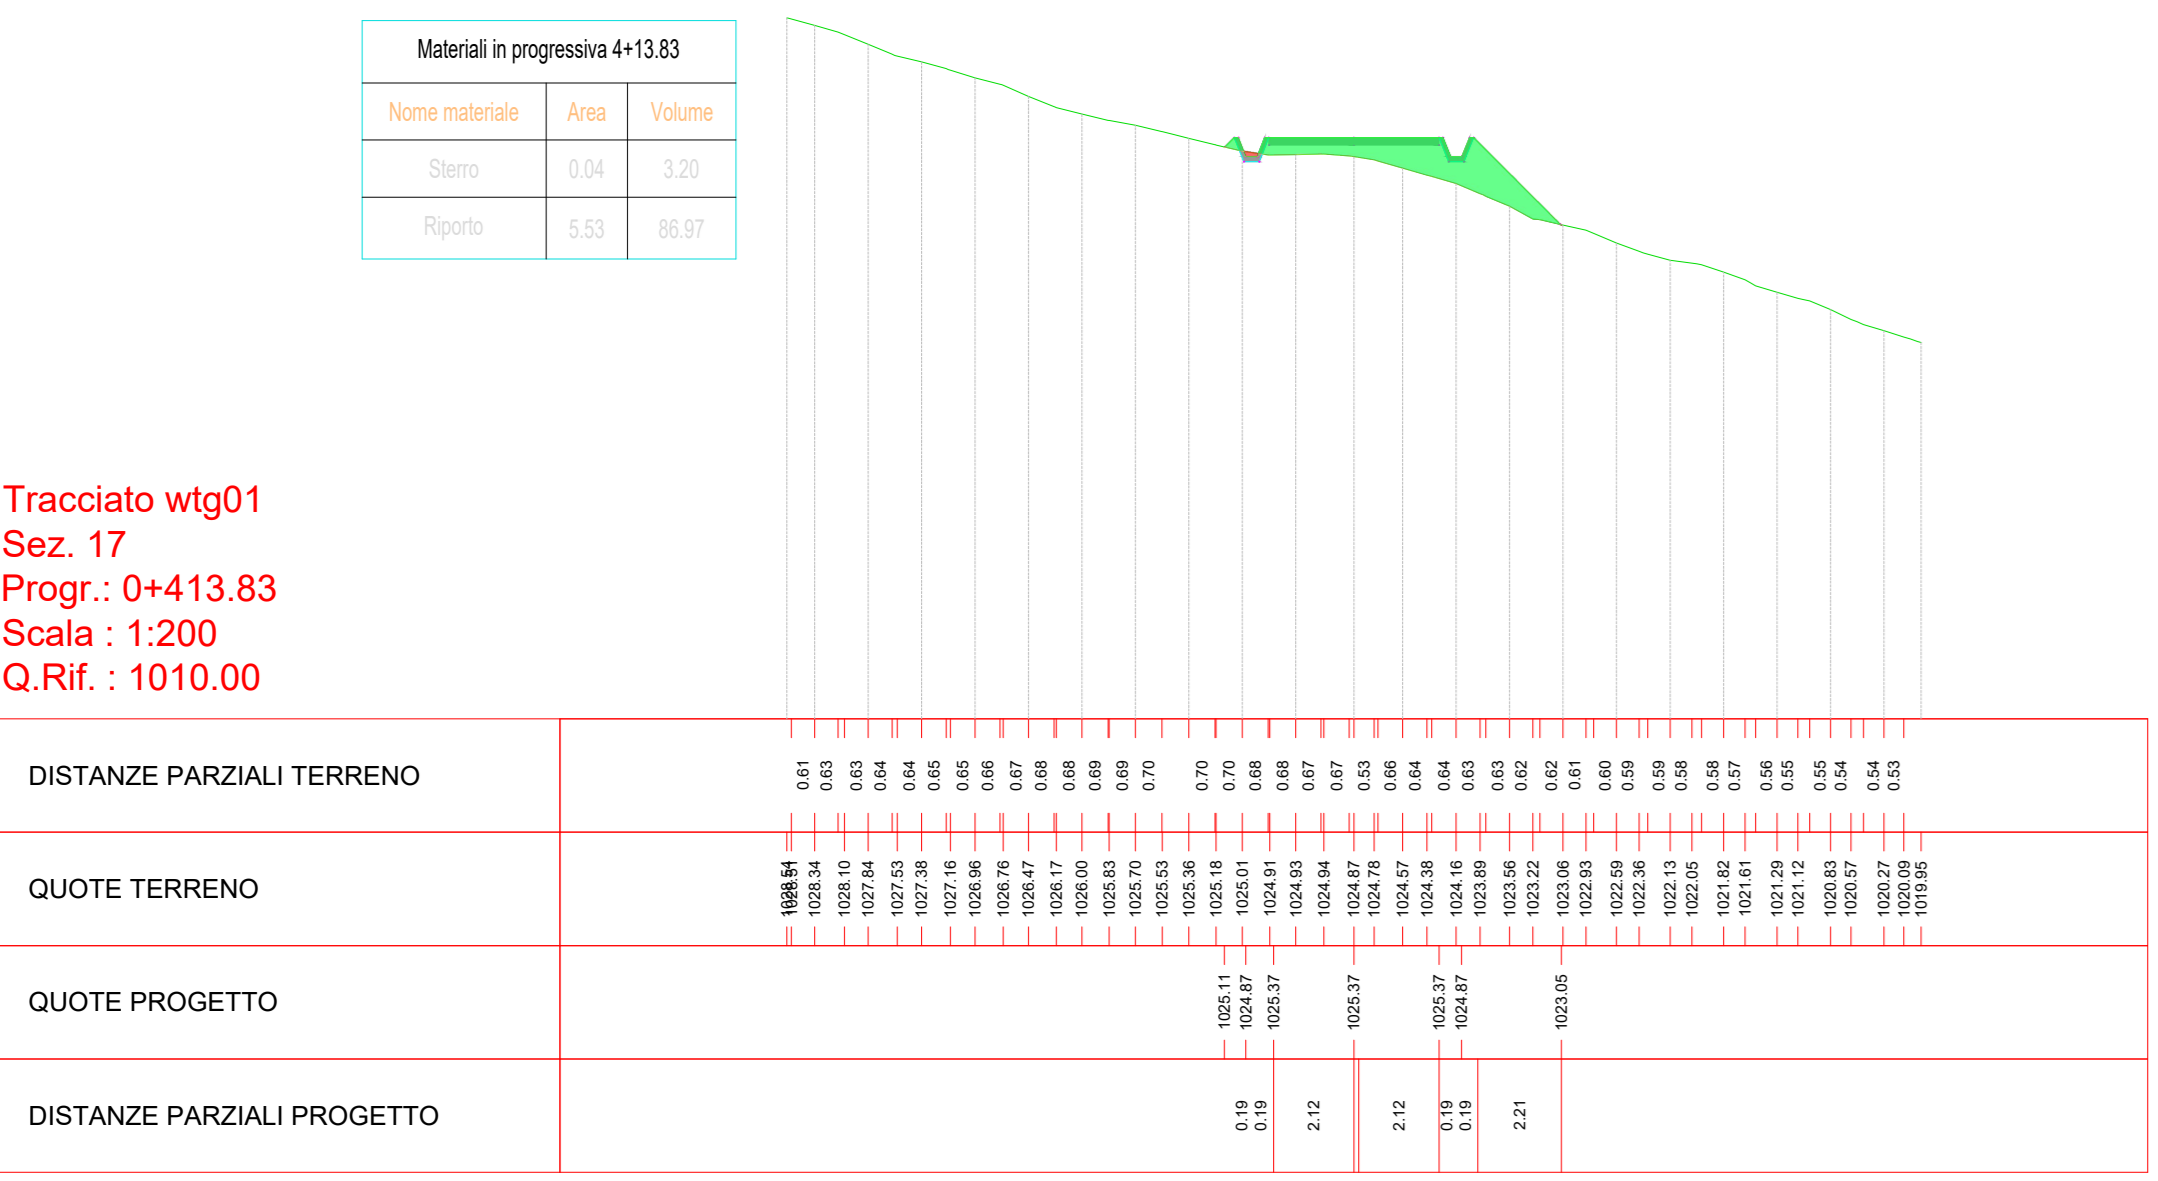

Project title: IMPIANTO DI PRODUZIONE DI ENERGIA ELETTRICA DA FONTE EOLICA NEL COMUNE DI PESCAPAGNO (PZ) DENOMINATO 'SAETTA' DI POTENZA NOMINALE PARI A 72 MW. Includes logos of local authorities and project details.

Table with columns: DISTANZE PARZIALI TERRENO, QUOTE TERRENO, QUOTE PROGETTO, DISTANZE PARZIALI PROGETTO.

Table with columns: DISTANZE PARZIALI TERRENO, QUOTE TERRENO, QUOTE PROGETTO, DISTANZE PARZIALI PROGETTO.

Table with columns: DISTANZE PARZIALI TERRENO, QUOTE TERRENO, QUOTE PROGETTO, DISTANZE PARZIALI PROGETTO.

Table with columns: DISTANZE PARZIALI TERRENO, QUOTE TERRENO, QUOTE PROGETTO, DISTANZE PARZIALI PROGETTO.