

Materiali in progressiva 0+40.00

Tracciato - WTG_02 Sez. 3 Progr.: 0+060.00

Table with 4 columns: DISTANZE PARZIALI TERRENO, QUOTE TERRENO, QUOTE PROGETTO, DISTANZE PARZIALI PROGETTO for section 3.

Materiali in progressiva 1+70.00

Tracciato - WTG_02 Sez. 7 Progr.: 0+170.00

Table with 4 columns: DISTANZE PARZIALI TERRENO, QUOTE TERRENO, QUOTE PROGETTO, DISTANZE PARZIALI PROGETTO for section 7.

Materiali in progressiva 2+13.82

Tracciato - WTG_02 Sez. 9 Progr.: 0+213.82

Table with 4 columns: DISTANZE PARZIALI TERRENO, QUOTE TERRENO, QUOTE PROGETTO, DISTANZE PARZIALI PROGETTO for section 9.

Materiali in progressiva 2+57.08

Tracciato - WTG_02 Sez. 11 Progr.: 0+257.08

Table with 4 columns: DISTANZE PARZIALI TERRENO, QUOTE TERRENO, QUOTE PROGETTO, DISTANZE PARZIALI PROGETTO for section 11.

Tracciato - WTG_02 Sez. 12 Progr.: 0+270.00

Table with 4 columns: DISTANZE PARZIALI TERRENO, QUOTE TERRENO, QUOTE PROGETTO, DISTANZE PARZIALI PROGETTO for section 12.

Tracciato - WTG_02 Sez. 13 Progr.: 0+280.00

Table with 4 columns: DISTANZE PARZIALI TERRENO, QUOTE TERRENO, QUOTE PROGETTO, DISTANZE PARZIALI PROGETTO for section 13.

Materiali in progressiva 0+00.00

Tracciato - WTG_02 Sez. 1 Progr.: 0+000.00

Table with 4 columns: DISTANZE PARZIALI TERRENO, QUOTE TERRENO, QUOTE PROGETTO, DISTANZE PARZIALI PROGETTO for section 1.

Materiali in progressiva 1+20.00

Tracciato - WTG_02 Sez. 5 Progr.: 0+120.00

Table with 4 columns: DISTANZE PARZIALI TERRENO, QUOTE TERRENO, QUOTE PROGETTO, DISTANZE PARZIALI PROGETTO for section 5.

Materiali in progressiva 0+30.00

Tracciato - WTG_02 Sez. 2 Progr.: 0+030.00

Table with 4 columns: DISTANZE PARZIALI TERRENO, QUOTE TERRENO, QUOTE PROGETTO, DISTANZE PARZIALI PROGETTO for section 2.

Materiali in progressiva 1+50.00

Tracciato - WTG_02 Sez. 6 Progr.: 0+150.00

Table with 4 columns: DISTANZE PARZIALI TERRENO, QUOTE TERRENO, QUOTE PROGETTO, DISTANZE PARZIALI PROGETTO for section 6.

Materiali in progressiva 1+90.80

Tracciato - WTG_02 Sez. 8 Progr.: 0+196.60

Table with 4 columns: DISTANZE PARZIALI TERRENO, QUOTE TERRENO, QUOTE PROGETTO, DISTANZE PARZIALI PROGETTO for section 8.



Materiali in progressiva 2+34.31

Tracciato - WTG_02 Sez. 10 Progr.: 0+234.31

Table with 4 columns: DISTANZE PARZIALI TERRENO, QUOTE TERRENO, QUOTE PROGETTO, DISTANZE PARZIALI PROGETTO for section 10.

Materiali in progressiva 2+70.00

WTG_02 Scala: 1:1000

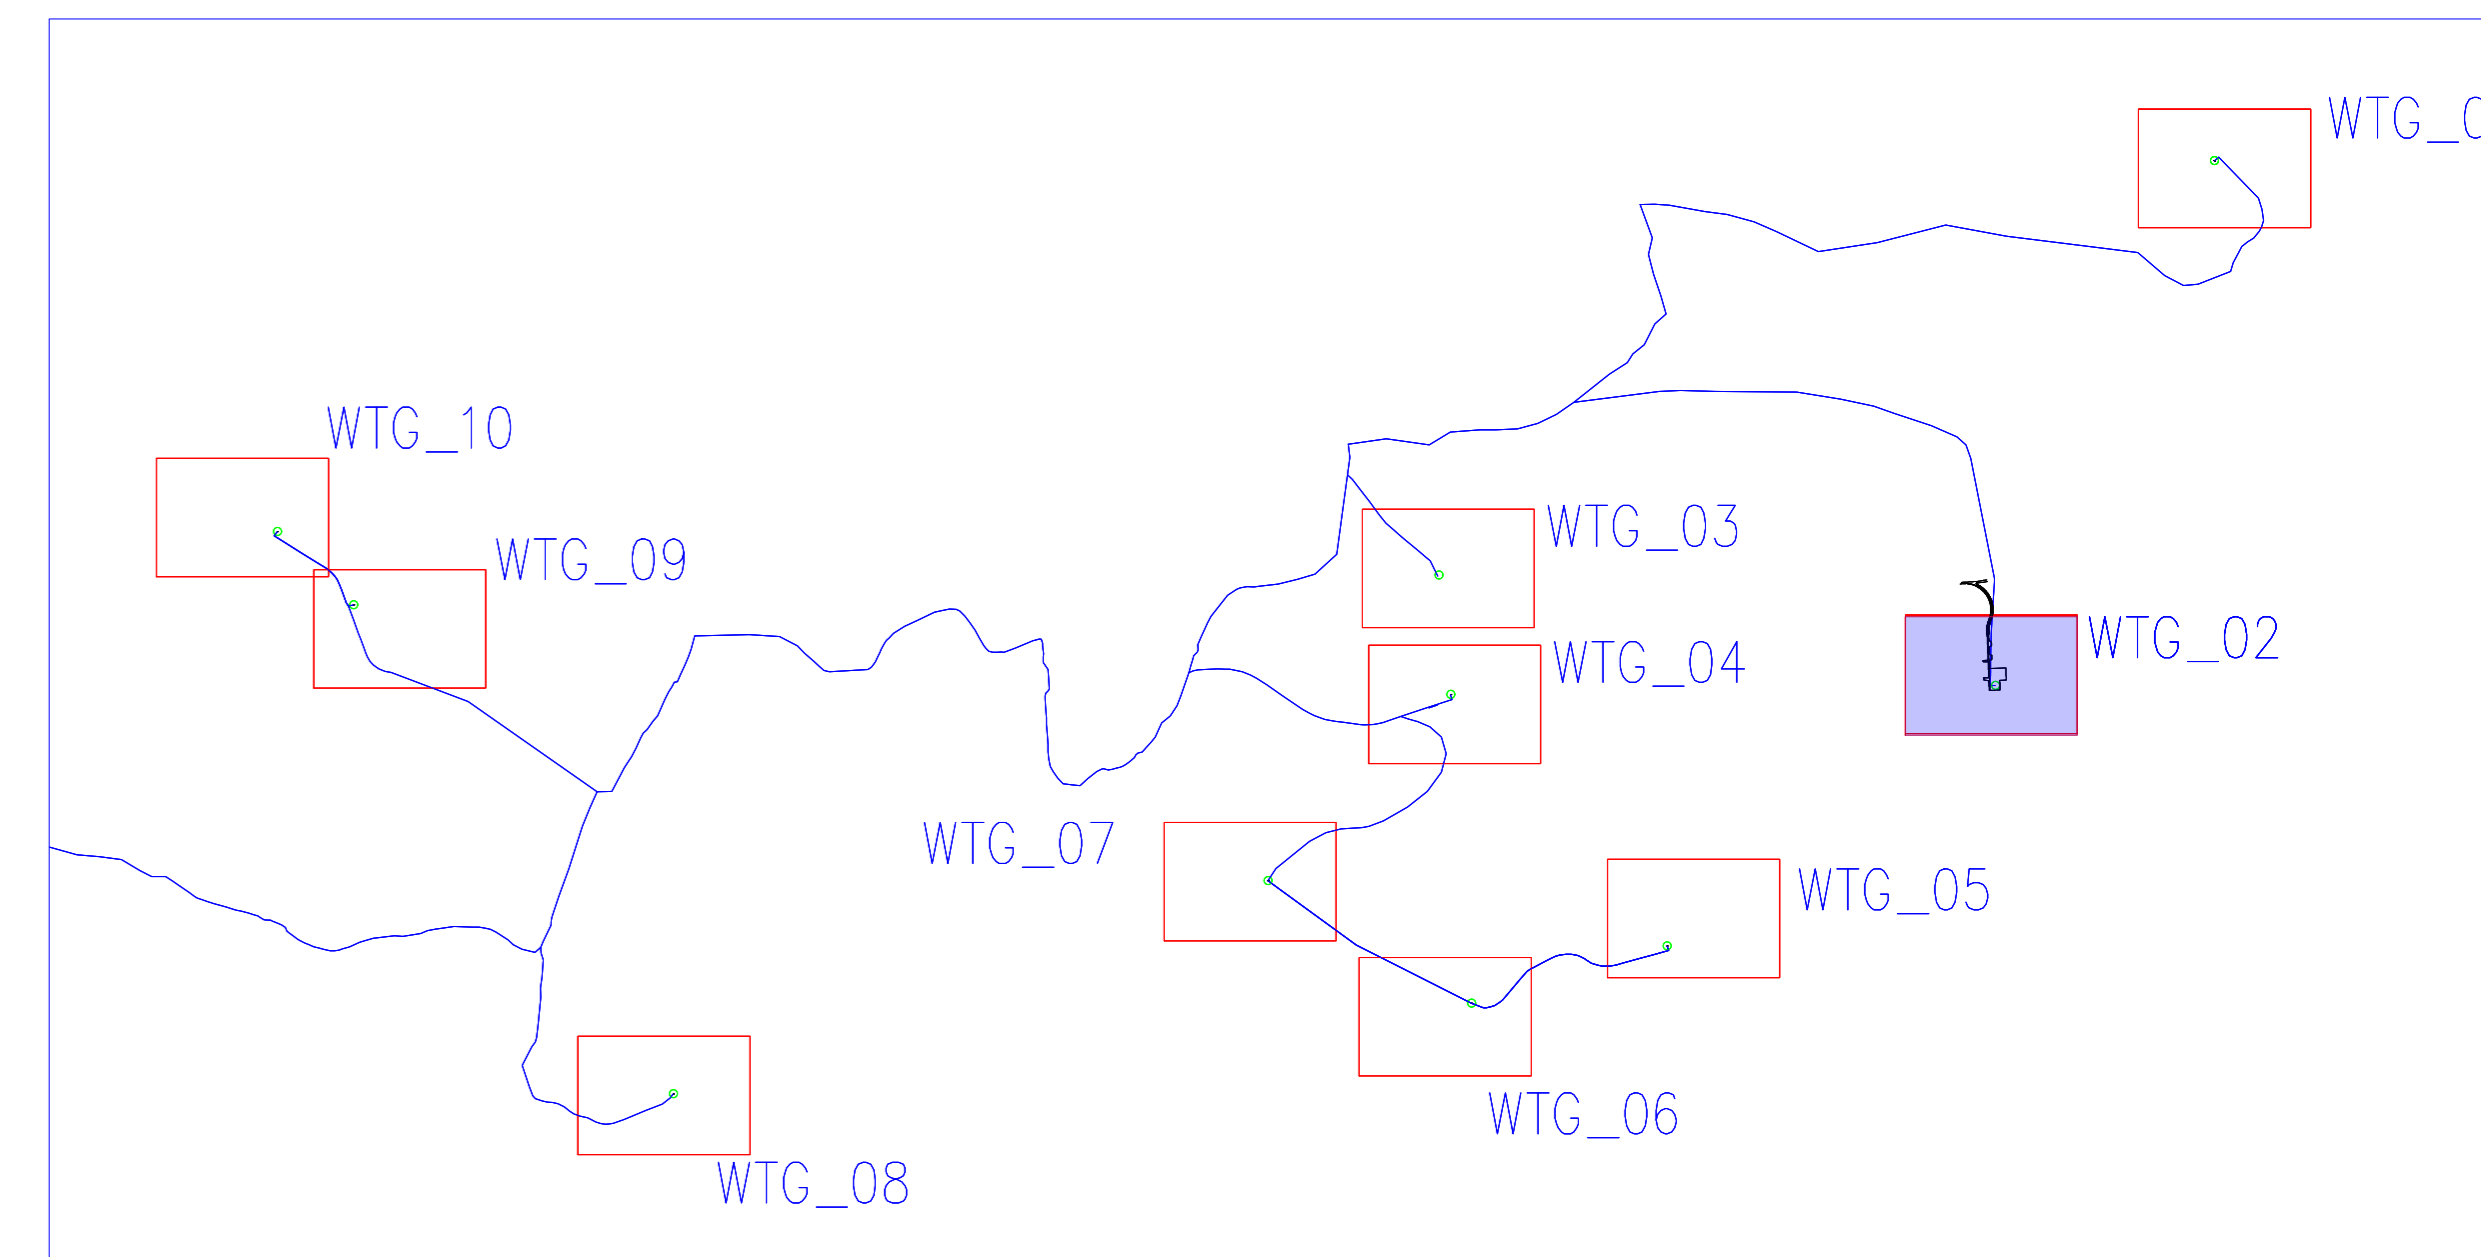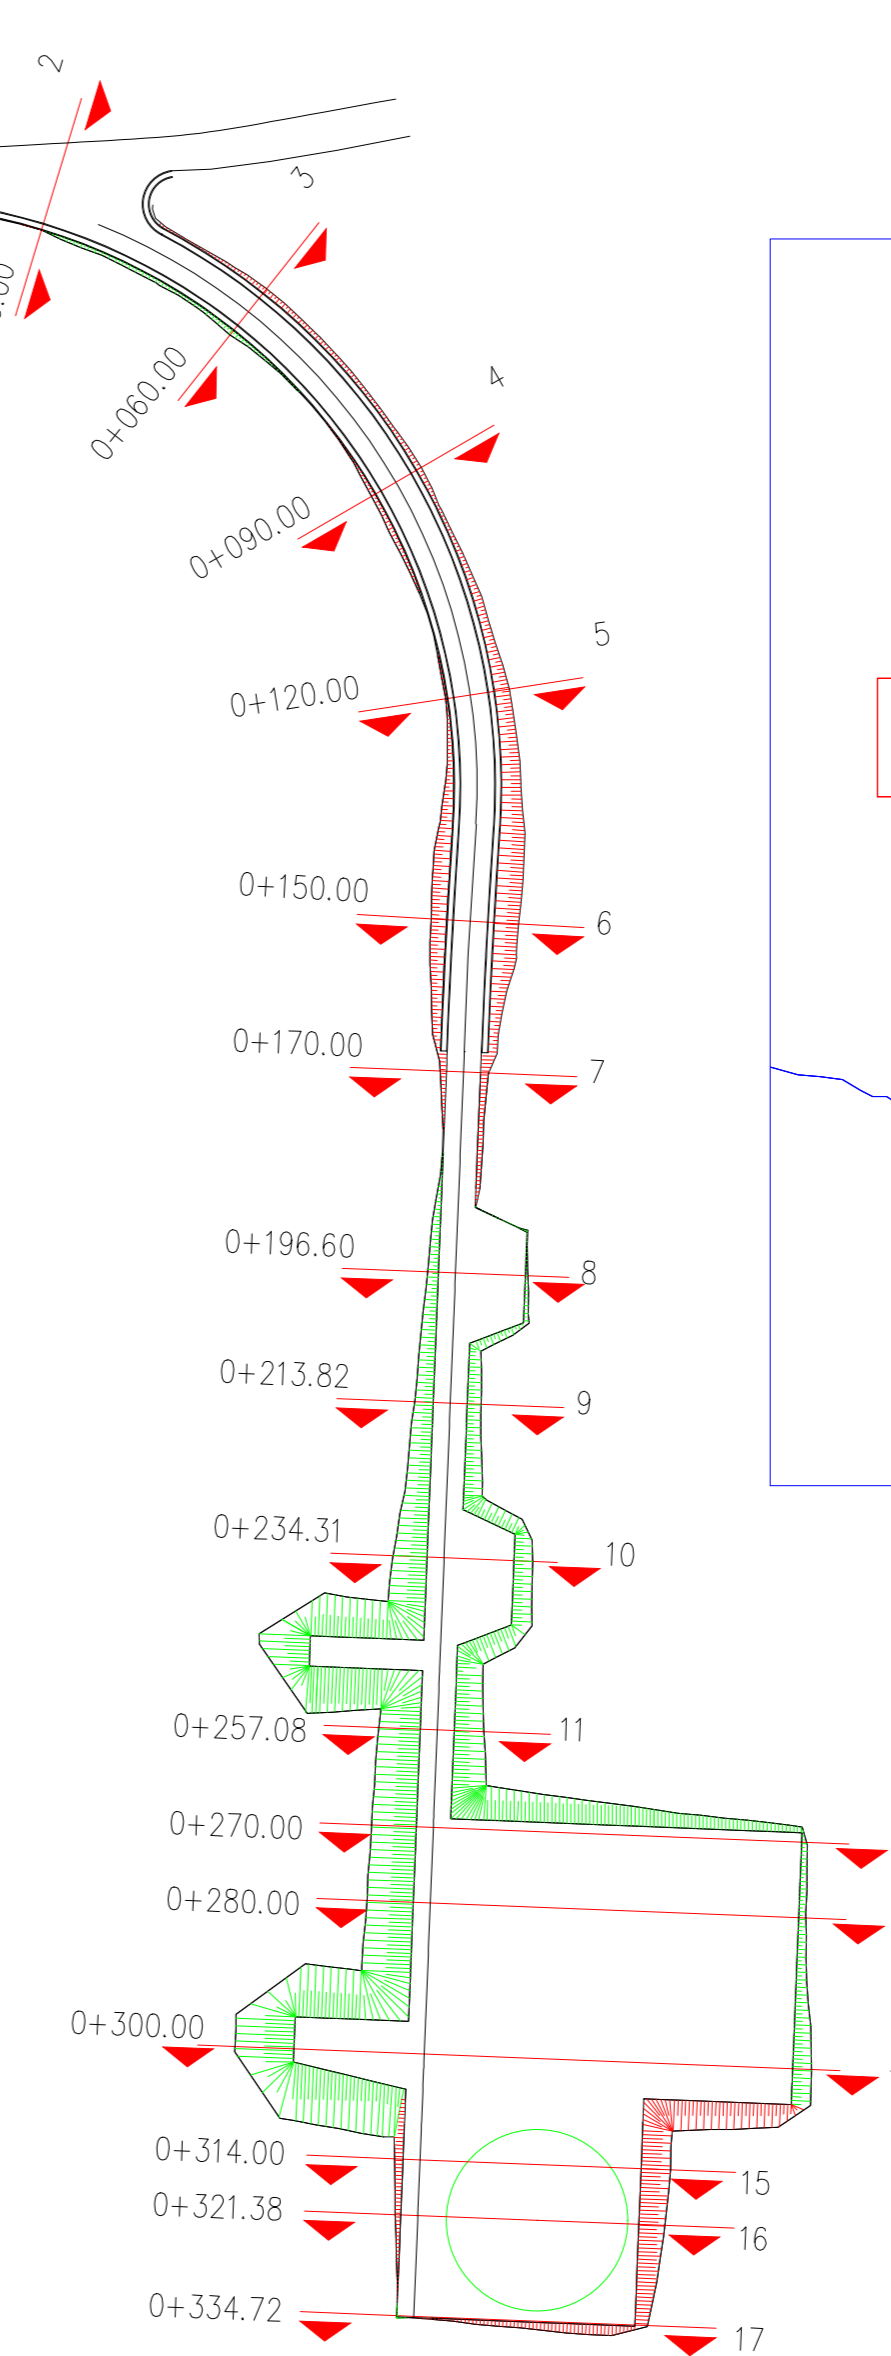

Project title block for 'IMPIANTO DI PRODUZIONE DI ENERGIA ELETTRICA DA FONTE EOLICA NEL COMUNE DI PESCAPAGNO'. Includes logos of local authorities, project details, and contact information for WEB RINNOVABILI S.R.L.

Materiali in progressiva 2+60.00