Firmato digitalmente da:

MARTONE CARMEN

Firmato il 28/02/2024 10:32

Seriale Certificato: 6828283

Valido dal 28/03/2024 al 28/03/2026

InfoCamere Qualified Electronic Signature CA

Materiali in progressiva 5+42.03

Nome materiale	Area	Volume
Sterro	0.16	1.55
Riporto	1411.31	14483.37

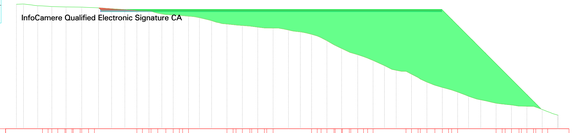

Tracciato - WTG_03
Sez. 23
Progr.: 0+542.03
Scala : 1:200
Q.Rif. : 1010.00

DISTANZE PARZIALI TERRENO	0.02 0.05 0.05 0.05 0.05 0.05 0.05 0.05 0.51 0.65 0.62 0.66 0.57 0.60 0.56 0.54 0.55 0.65 0.65 0.65 0.65 0.54 0.54 0.51 0.60 0.60 0.60 0.57 0.56 0.56 0.61 0.61 0.60
QUOTE TERRENO	1021.81 1021.47 1021.39 1021.35 1021.25 1021.23 1021.22 1021.22 1021.19 1021.17 1021.07 1020.98 1020.94 1020.94 1020.46 1020.42 1020.35 1020.30 1020.31 1020.27 1019.77 1019.69 1019.60 1019.51 1019.29 1019.25 1019.11 1018.94 1018.85 1018.74 1018.65 1018.54 1018.45 1018.35 1018.34 1018.24 1018.15 1018.05 1017.74 1017.65 1017.54 1017.45 1017.35 1017.24 1016.85 1016.75 1016.65 1016.54 1016.45 1016.35 1015.94 1015.85 1015.74 1015.65 1015.54 1014.75 1014.65 1014.54 1014.45 1014.35 1013.85 1013.75 1013.65 1013.54 1013.45 1013.35 1012.95 1012.85 1012.75 1012.65 1012.54 1012.45 1012.35 1012.25 1012.15 1012.05 1011.95 1011.85 1011.75 1011.65 1011.55
QUOTE PROGETTO	1021.81 1021.81 1021.00 1021.00 1021.00 1021.00 1014.88 1013.69 1011.88
DISTANZE PARZIALI PROGETTO	2.19 0.81 26.44 6.12 1.20 1.80

Materiali in progressiva 5+55.53

Nome materiale	Area	Volume
Sterro	0.00	0.73
Riporto	150.33	3031.44

Tracciato - WTG_03
Sez. 24
Progr.: 0+555.53
Scala : 1:200
Q.Rif. : 1000.00

DISTANZE PARZIALI TERRENO	0.63 0.44 0.56 0.56 0.53 0.56 0.71 0.71 0.45 0.53 0.56 0.63 0.62 0.52 0.52 0.64 0.66 0.53 0.49 0.65 0.65 0.65 0.65 0.53 0.56 0.66 0.62 0.53 0.48 0.52 0.62 0.65 0.67 0.56 0.64 0.64 0.60 0.70 0.69 0.70
QUOTE TERRENO	1020.98 1020.34 1019.71 1019.63 1019.55 1019.45 1019.35 1019.25 1019.16 1019.06 1018.97 1018.88 1018.79 1018.69 1018.60 1018.51 1018.42 1018.33 1018.23 1018.14 1018.05 1017.95 1017.86 1017.77 1017.68 1017.59 1017.50 1017.41 1017.32 1017.22 1017.13 1017.04 1016.95 1016.86 1016.77 1016.67 1016.58 1016.49 1016.40 1016.31 1016.22 1016.13 1016.03 1015.94 1015.85 1015.76 1015.67 1015.58 1015.49 1015.39 1015.30 1015.21 1015.12 1014.94 1014.85 1014.76 1014.67 1014.58 1014.49 1014.40 1014.31 1014.22 1014.12 1014.03 1013.94 1013.85 1013.76 1013.67 1013.58 1013.49 1013.39 1013.30 1013.21 1013.12 1012.93 1012.84 1012.75 1012.66 1012.57 1012.48 1012.39 1012.30 1012.21 1012.12 1012.03 1011.93 1011.84 1011.75 1011.66 1011.57 1011.48 1011.39 1011.30 1011.21 1011.12 1011.03 1010.93 1010.84 1010.75 1010.66 1010.57 1010.48 1010.39 1010.30 1010.21 1010.12 1009.71 1009.39 1009.17 1008.81 1008.72 1008.63 1008.54 1008.45 1008.36 1008.27 1008.18
QUOTE PROGETTO	1019.39 1021.00 1008.18
DISTANZE PARZIALI PROGETTO	0.92 1.79 1.21 3.00 3.00 3.00 3.00 3.00 3.00 3.00 3.00 3.00 3.00 1.04 11.82

Materiali in progressiva 5+15.38

Nome materiale	Area	Volume
Sterro	0.00	0.00
Riporto	856.80	7976.89

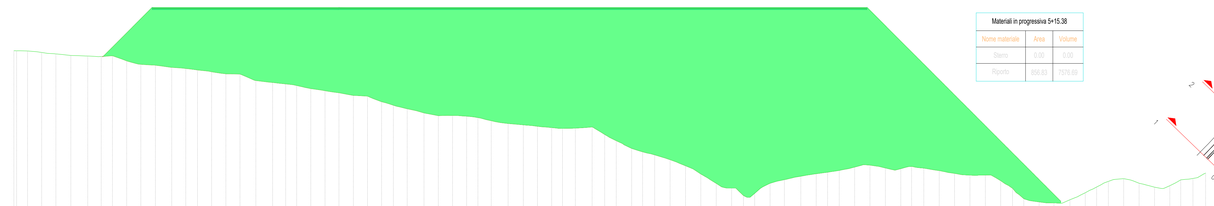

Tracciato - WTG_03
Sez. 22
Progr.: 0+515.38
Scala : 1:200
Q.Rif. : 1010.00

DISTANZE PARZIALI TERRENO	0.02 0.05 0.63 0.56 0.61 0.59 0.71 0.61 0.60 0.64 0.53 0.52 0.61 0.61 0.57 0.54 0.17 0.70 0.70 0.70 0.70 0.62 0.62 0.58 0.62 0.66 0.64 0.53 0.51 0.62 0.62 0.55 0.56 0.58 0.58 0.58 0.58 0.39 0.54 0.55 0.57 0.57 0.53 0.53 0.51 0.62 0.66 0.55 0.56 0.58 0.58 0.58 0.48 0.51 0.61 0.61 0.61