LIVELLETTE

Firmato digitalmente da:
MARRONE CARMEN
Firmato il 29/05/2024 10:32
Seriale Certificato: 8a2a2a3
Valido dal 28/03/2024 al 28/03/2026
InfoCamere Qualified Electronic Signature CA

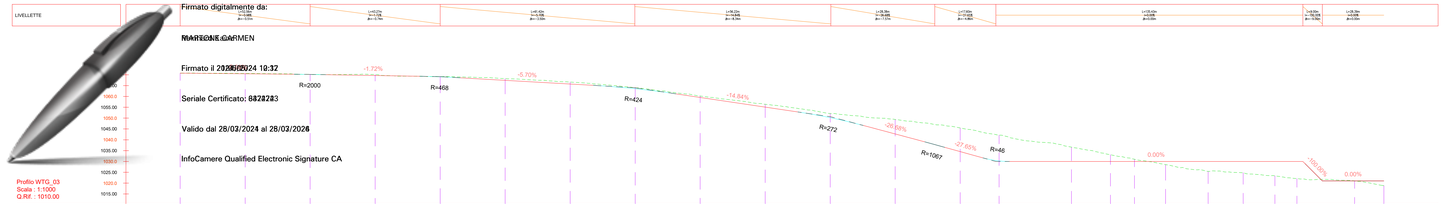

Profilo WTG_03
Scala : 1:1000
Q.Rif. : 1010.00

NUMERO SEZIONE	1	2	3	4	5	6	7	8	9	10	11	12	13	14	15	16	17	18	19	20	21	22	23	24
DISTANZE PROGRESSIVE	0+000.00	0+020.00	0+060.00	0+090.00	0+120.00	0+150.00	0+180.00	0+210.00	0+240.00	0+270.00	0+300.00	0+330.00	0+360.00	0+377.93	0+411.35	0+429.33	0+440.43	0+454.78	0+474.44	0+490.59	0+505.24	0+515.38	0+542.03	0+555.53
QUOTE TERRENO	1070.76	1070.62	1070.17	1070.13	1069.14	1068.24	1066.63	1064.01	1060.18	1055.37	1052.13	1049.39	1045.47	1042.16	1036.61	1033.11	1031.01	1028.53	1025.41	1024.81	1023.37	1022.12	1021.01	1018.86
QUOTE PROGETTO	1070.76	1070.46	1070.16	1069.66	1069.05	1067.43	1066.72	1063.57	1059.54	1055.09	1050.21	1042.67	1034.56	1030.25	1030.00	1030.00	1030.00	1030.00	1030.00	1030.00	1030.00	1030.00	1021.00	1021.00
SCOSTAMENTO ALTIMETRICO	0.00	-0.15	-0.01	-0.45	-0.09	-0.81	-0.91	-2.44	-5.63	-1.28	-1.92	-6.71	-10.91	-11.91	-5.61	-3.11	-1.01	1.47	4.59	5.19	6.63	7.85	-0.01	2.14

Materiali in progressiva 3+77.93

Nome materiale	Area	Volume
Scavo	216.36	3613.27
Riporto	0.00	0.00

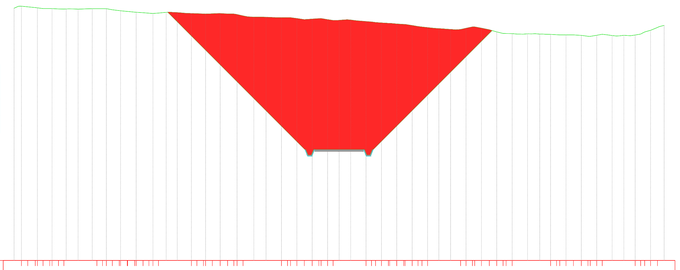

Tracciato - WTG_03
Sez. 14
Progr.: 0+377.93
Scala : 1:200
Q.Rif. : 1020.00

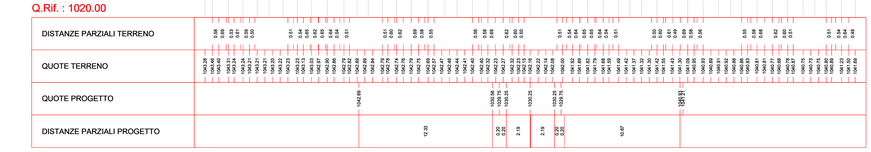

Materiali in progressiva 4+29.33

Nome materiale	Area	Volume
Scavo	31.16	966.30
Riporto	0.00	0.04

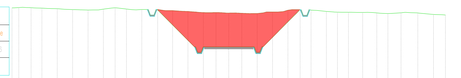

Tracciato - WTG_03
Sez. 16
Progr.: 0+429.33
Scala : 1:200
Q.Rif. : 1020.00

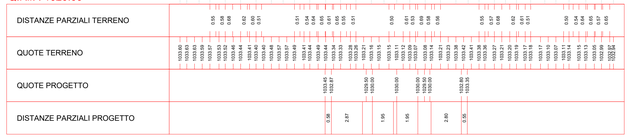

Materiali in progressiva 4+40.43

Nome materiale	Area	Volume
Scavo	8.09	203.66
Riporto	0.00	0.00

Tracciato - WTG_03
Sez. 17
Progr.: 0+440.43
Scala : 1:200
Q.Rif. : 1020.00

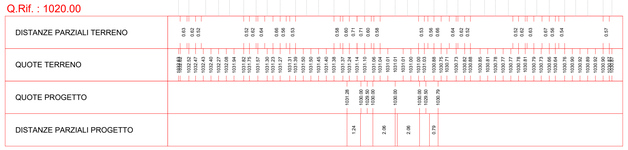

Materiali in progressiva 4+54.78

Nome materiale	Area	Volume
Scavo	0.00	39.70
Riporto	16.15	48.67

Tracciato - WTG_03
Sez. 18
Progr.: 0+454.78
Scala : 1:200
Q.Rif. : 1020.00

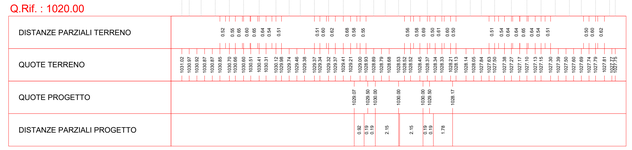

Materiali in progressiva 4+11.35

Nome materiale	Area	Volume
Scavo	83.83	4814.76
Riporto	0.01	0.07

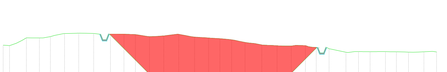

Tracciato - WTG_03
Sez. 15
Progr.: 0+411.35
Scala : 1:200
Q.Rif. : 1020.00

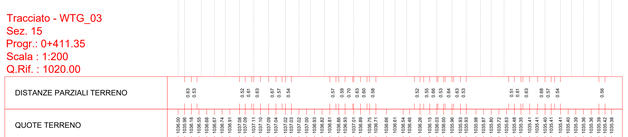

Materiali in progressiva 4+74.44

Nome materiale	Area	Volume
Scavo	0.00	0.01
Riporto	48.91	533.36

Tracciato - WTG_03
Sez. 19
Progr.: 0+474.44
Scala : 1:200
Q.Rif. : 1020.00

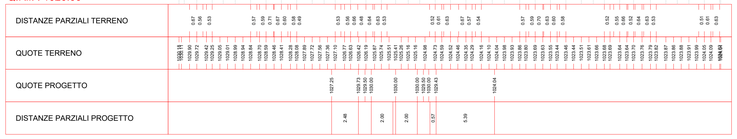

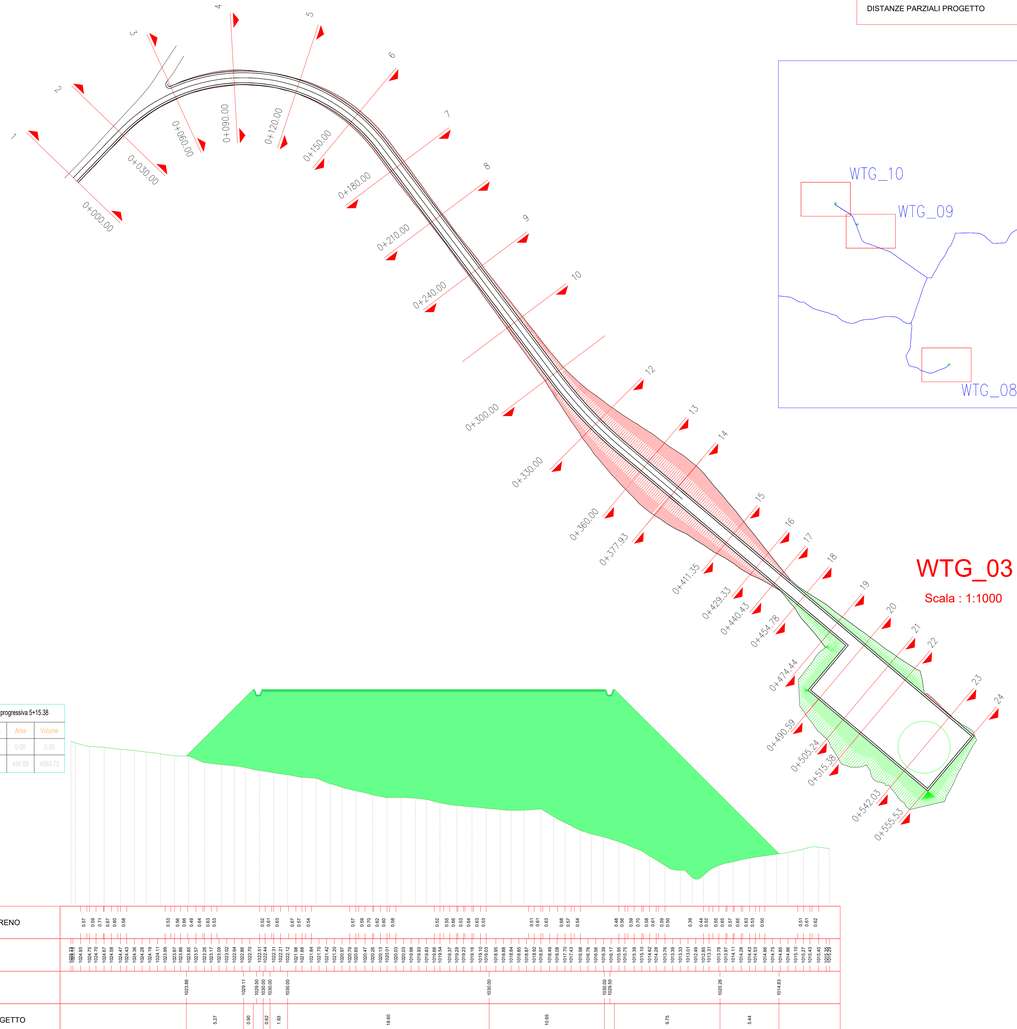

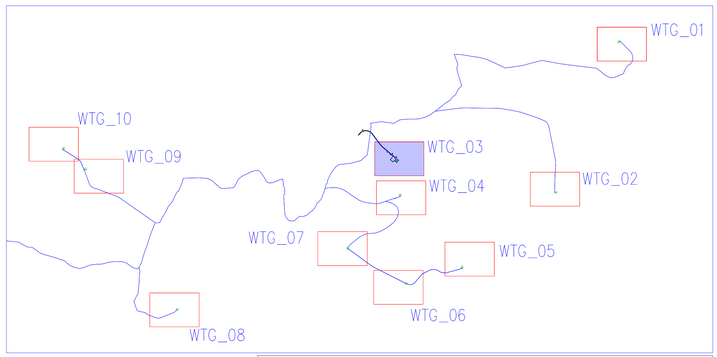

Materiali in progressiva 4+90.59

Nome materiale	Area	Volume
Scavo	0.00	0.00
Riporto	318.79	2851.18

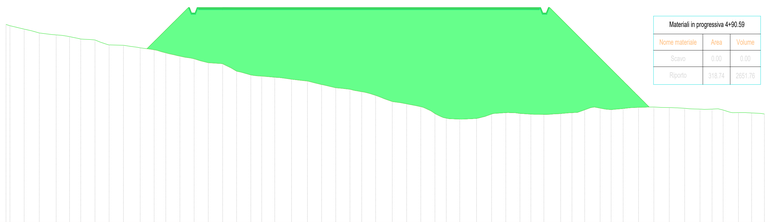

Tracciato - WTG_03
Sez. 20
Progr.: 0+490.59
Scala : 1:200
Q.Rif. : 1010.00

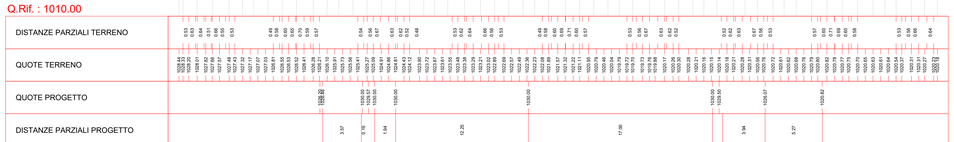

Materiali in progressiva 5+05.24

Nome materiale	Area	Volume
Scavo	0.00	0.00
Riporto	410.48	3527.15

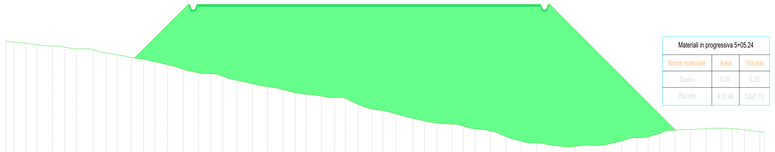

Tracciato - WTG_03
Sez. 21
Progr.: 0+505.24
Scala : 1:200
Q.Rif. : 1010.00

Materiali in progressiva 5+15.38

Nome materiale	Area	Volume
Scavo	0.00	0.00
Riporto	440.89	4563.72

Tracciato - WTG_03
Sez. 22
Progr.: 0+515.38
Scala : 1:200
Q.Rif. : 1010.00

REGIONE CAMPANIA | PROVINCIA DI AVELLINO | COMUNE DI CONZA DELLA CAMPANIA | PROVINCIA DI SALERNO | COMUNE DI SANTOMENNA | COMUNE DI CASTELNUOVO DI CONZA | REGIONE BASILICATA | PROVINCIA DI POTENZA | COMUNE DI PESCOPAGANO

OGGETTO:

PROGETTO DEFINITIVO

"IMPIANTO DI PRODUZIONE DI ENERGIA ELETTRICA DA FONTE EOLICA NEL COMUNE DI PESCOPAGANO (PZ) DENOMINATO "SAETTA" DI POTENZA NOMINALE PARI A 72 MW

ELABORATO:

SEZIONI TRASVERSALI DI PROGETTO: ESERCIZIO

PROPONENTE:

WEB ITALIA ENERGIE RINNOVABILI S.R.L.
Via Leonardo da Vinci n.15
39100 Bolzano (BZ)
C.F.: 10171591000
Rappresentante impresa: Kainz Reinhard

PROGETTAZIONE:

Gruppo di Lavoro:
Geol. Raffaele Nardone
Ing. Antonio Romano
Dott.Arch. Martina Lo Vaglio
Ing. Michele Martoccia
Dott.Ing. Donatella Guglielmi
Dott.For. Nicoletta Tedesco
Geom. Gerardo Gloioso

EGM PROJECT
VIA VERRASTRO 15/A
85100- POTENZA (PZ)
www.egmproject.it
egmprojectsbpec.it
Direttore Tecnico
Ing. Carmen Martone

Amministratore: Nunzio Ruxoviello
Responsabile tecnico: Samanta Petruzzino

EPC S.r.l.
VIA CESARE BATTISTI 118
83053 - S. ANDREA DI CONZA (AV)

Livello prog.	Cat. opera	Numero elaborato	Tipo elaborato	N° foglio	Tot. fogli	Nome file	Scala
PD		A.16.a.17.3.b.1	D			A.16.a.17.3.b.1_Sezioni_esercizio	

REV.	DATA	DESCRIZIONE	ESEGUITO	VERIFICATO	APPROVATO
00	Maggio 2024	EMISSIONE			