Firmato digitalmente da:
MARTONE CARMEN
Firmato il 29/05/2024 10:32
Seriale Certificato: 6872283
Valido dal 28/03/2024 al 28/03/2026
InfoCamere Qualified Electronic Signature CA

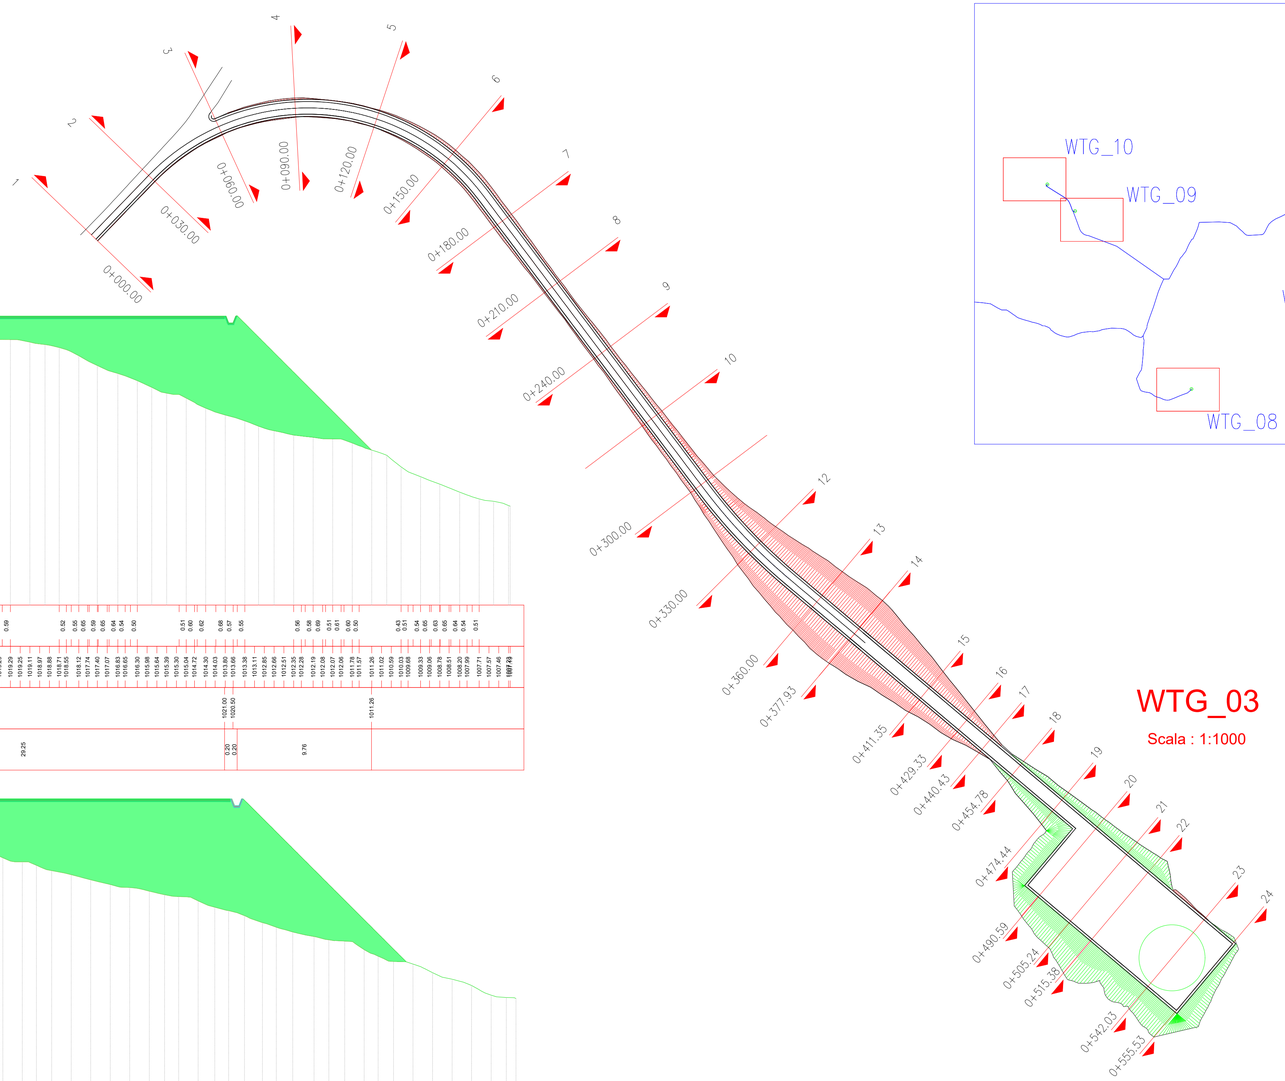

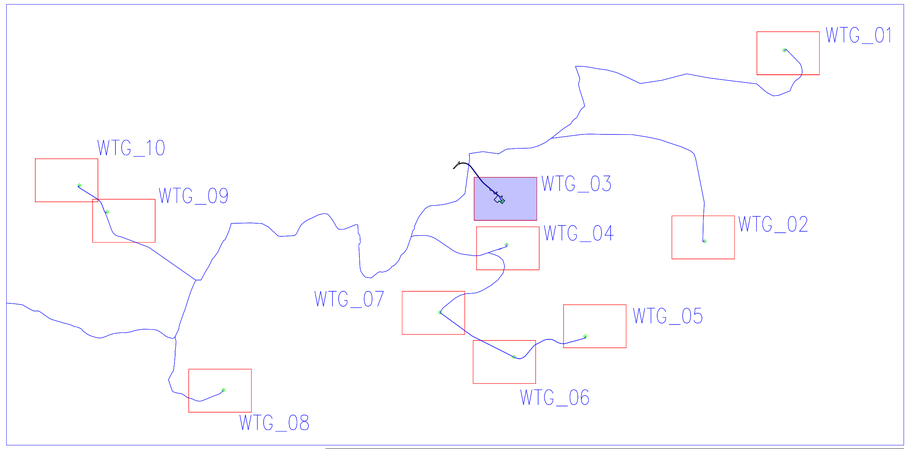

Materiali in progressiva 5+42.03

Nome materiale	Area	Volume
Scavo	0.52	4.63
Riporto	120.05	7582.47

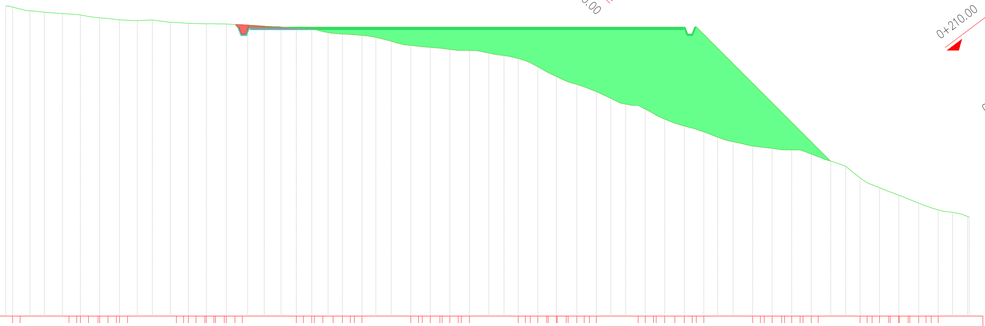

Tracciato - WTG_03
Sez. 23
Progr.: 0+542.03
Scala : 1:200
Q.Rif. : 1000.00

DISTANZE PARZIALI TERRENO	0.54, 0.52, 0.99, 0.79, 0.60, 0.60, 0.99, 0.52, 0.56, 0.60, 0.64, 0.60, 0.50, 0.51, 0.61, 0.62, 0.88, 0.57, 0.55, 0.56, 0.59, 0.59, 0.61, 0.66, 0.53, 0.56, 0.59, 0.64, 0.54, 0.50, 0.51, 0.61, 0.60, 0.64, 0.69, 0.59, 0.50, 0.56, 0.59, 0.60, 0.61, 0.60, 0.43, 0.51, 0.54, 0.59, 0.60, 0.60, 0.66, 0.60, 0.54, 0.51
QUOTE TERRENO	1022.43, 1022.31, 1022.18, 1022.12, 1022.04, 1022.00, 1021.95, 1021.88, 1021.80, 1021.67, 1021.62, 1021.53, 1021.50, 1021.47, 1021.50, 1021.47, 1021.38, 1021.33, 1021.27, 1021.25, 1021.24, 1021.23, 1021.21, 1021.19, 1021.19, 1021.18, 1021.17, 1021.07, 1021.03, 1021.01, 1020.98, 1020.95, 1020.86, 1020.84, 1020.68, 1020.54, 1020.49, 1020.42, 1020.38, 1020.30, 1020.25, 1020.15, 1019.97, 1019.77, 1019.64, 1019.60, 1019.52, 1019.46, 1019.42, 1019.37, 1019.29, 1019.25, 1019.21, 1019.11, 1018.97, 1018.90, 1018.71, 1018.55, 1018.21, 1017.74, 1017.42, 1017.40, 1017.07, 1016.93, 1016.85, 1016.30, 1015.92, 1015.84, 1015.39, 1015.36, 1015.30, 1014.72, 1014.35, 1013.93, 1013.80, 1013.66, 1013.36, 1013.11, 1012.85, 1012.65, 1012.35, 1012.29, 1012.28, 1012.08, 1012.07, 1011.95, 1011.78, 1011.57, 1011.42, 1011.40, 1010.59, 1010.03, 1009.33, 1009.06, 1008.78, 1008.51, 1008.20, 1008.05, 1007.71, 1007.57, 1007.46, 1007.43
QUOTE PROGETTO	1021.19, 1020.50, 1021.00, 1021.00, 1021.00, 1020.50, 1011.26
DISTANZE PARZIALI PROGETTO	0.68, 2.13, 29.25, 0.20, 0.20, 9.76

Materiali in progressiva 5+55.53

Nome materiale	Area	Volume
Scavo	0.00	2.35
Riporto	205.19	2169.83

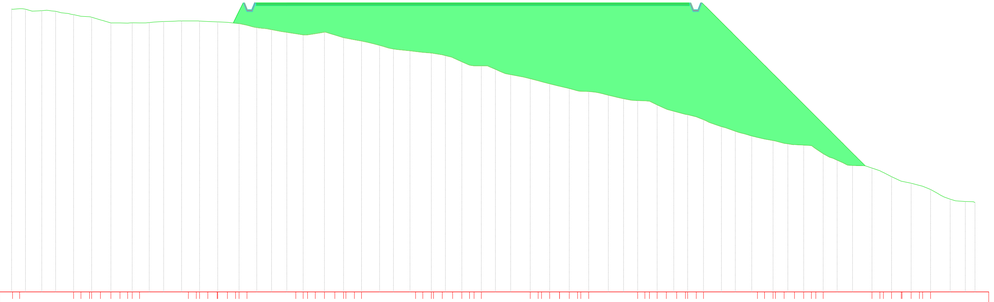

Tracciato - WTG_03
Sez. 24
Progr.: 0+555.53
Scala : 1:200
Q.Rif. : 1000.00

DISTANZE PARZIALI TERRENO	0.52, 0.48, 0.53, 0.53, 0.64, 0.48, 0.56, 0.56, 0.53, 0.58, 0.60, 0.66, 0.60, 0.71, 0.60, 0.48, 0.53, 0.56, 0.67, 0.63, 0.62, 0.52, 0.52, 0.62, 0.64, 0.66, 0.66, 0.53, 0.48, 0.60, 0.71, 0.60, 0.58, 0.53, 0.56, 0.66, 0.64, 0.52, 0.53, 0.49, 0.48, 0.53, 0.62, 0.63, 0.67, 0.56, 0.54, 0.53, 0.48, 0.57, 0.70, 0.70, 0.66, 0.60, 0.53, 0.49
QUOTE TERRENO	1020.84, 1020.36, 1020.32, 1020.43, 1020.28, 1020.14, 1020.03, 1019.96, 1019.91, 1019.55, 1019.54, 1019.53, 1019.52, 1019.63, 1019.63, 1019.69, 1019.68, 1019.65, 1019.65, 1019.62, 1019.61, 1019.49, 1019.37, 1019.32, 1019.32, 1019.13, 1018.96, 1018.78, 1018.67, 1018.67, 1018.78, 1018.67, 1018.66, 1018.47, 1018.32, 1018.23, 1018.23, 1017.93, 1017.83, 1017.71, 1017.60, 1017.56, 1017.49, 1017.41, 1017.36, 1017.22, 1016.96, 1016.42, 1016.42, 1016.32, 1016.03, 1015.78, 1015.65, 1015.49, 1015.34, 1015.12, 1014.84, 1014.78, 1014.64, 1014.50, 1014.46, 1014.29, 1014.24, 1013.98, 1013.98, 1013.80, 1013.53, 1013.29, 1013.22, 1012.90, 1012.72, 1012.71, 1012.14, 1011.93, 1011.87, 1011.77, 1011.27, 1011.10, 1010.93, 1010.80, 1010.69, 1010.64, 1010.04, 1009.71, 1009.39, 1009.18, 1009.17, 1008.90, 1008.81, 1008.37, 1008.04, 1007.90, 1007.44, 1007.42, 1007.14, 1006.74, 1006.60, 1006.55, 1006.25
QUOTE PROGETTO	1019.64, 1020.50, 1020.53, 1020.00, 1020.00, 1020.00