Firmato digitalmente da:

MARCONE CARMEN

Firmato il 29/05/2024 12:13

Seriale Certificato: 8878283

Valido dal 28/02/2024 al 28/02/2026

InfoCamere Qualified Electronic Signature CA

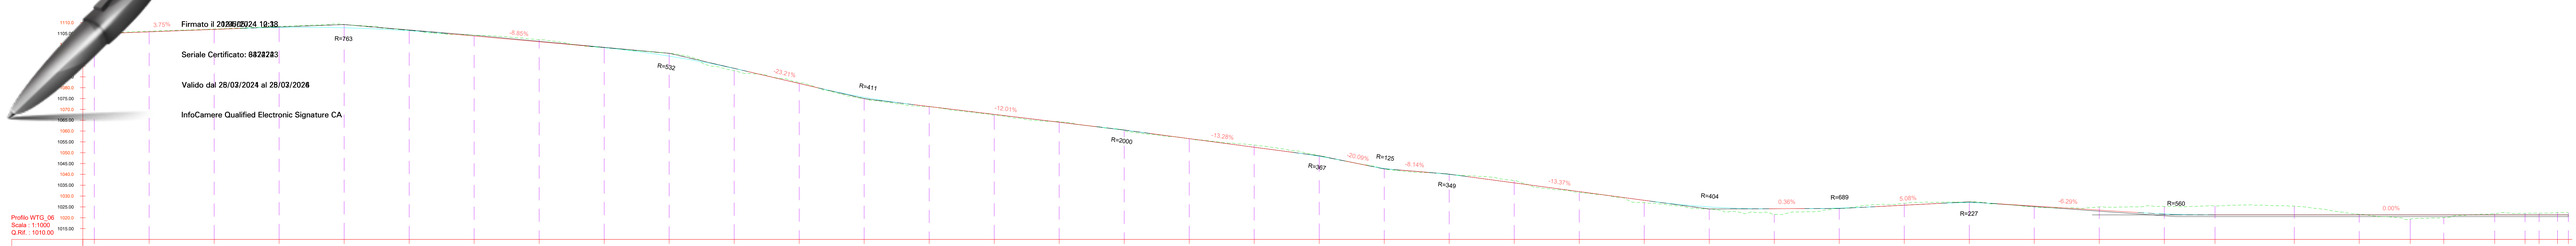

NUMERO SEZIONE	1	2	3	4	5	6	7	8	9	10	11	12	13	14	15	16	17	18	19	20	21	22	23	24	25	26	27	28	29	30	31	32	33	34	35	36	37	38	39	40	41	42	43
DISTANZE PROGRES	0+04.68	0+100.00	0+200.00	0+300.00	0+320.00	0+330.00	0+380.00	0+410.00	0+440.00	0+470.00	0+500.00	0+530.00	0+560.00	0+590.00	0+620.00	0+650.00	0+680.00	0+710.00	0+740.00	0+770.00	0+800.00	0+830.00	0+860.00	0+890.00	0+920.00	0+950.00	0+980.00	1+010.00	1+040.00	1+070.00	1+100.00	1+130.00	1+160.00	1+190.00	1+220.00	1+250.00	1+280.00	1+310.00	1+340.00	1+370.00	1+400.00	1+430.00	1+460.00	1+490.00	1+520.00	1+546.48
QUOTE TERRENO	1104.91	1106.04	1107.07	1108.27	1109.17	1108.39	1104.17	1102.17	1098.45	1095.88	1087.90	1082.34	1075.01	1071.23	1067.33	1064.36	1060.42	1056.48	1053.53	1048.55	1042.52	1040.03	1037.12	1033.57	1028.84	1024.04	1021.53	1024.27	1026.65	1027.34	1024.98	1023.01	1025.19	1025.41	1025.36	1021.59	1019.39	1020.07	1021.95	1022.05	1022.13	1022.35	1022.28
QUOTE PROGETTO	1104.82	1105.77	1106.90	1107.81	1107.64	1106.28	1103.84	1101.19	1098.48	1094.56	1088.87	1081.95	1075.57	1071.31	1067.71	1064.11	1060.46	1056.52	1052.53	1048.35	1042.75	1039.98	1036.07	1032.06	1028.05	1024.99	1024.16	1024.45	1025.78	1026.93	1025.41	1023.53	1021.77	1021.30	1021.30	1021.30	1021.30	1021.30	1021.30	1021.30	1021.30	1021.30	1021.30
SCOSTAMENTO ALTIM	-0.09	-0.26	-0.17	-0.46	-1.53	-0.11	-0.33	-0.99	0.04	-1.32	0.97	-0.39	0.56	0.08	0.38	-0.26	0.04	0.04	-0.99	-0.20	0.23	-0.05	-1.05	0.49	1.10	0.95	2.63	0.18	-0.88	-0.40	0.44	-1.49	-3.42	-4.11	-4.06	-0.29	1.91	1.23	-0.65	-0.75	-0.83	-1.05	-0.96

Tracciato - WTG_06
Sez. 32
Progr.: 0+930.00
Scala : 1:200
Q.Rif. : 1020.00

Materiali in progressiva 9+30.00

Nome materiale	Area	Volume
SCAVO	10.47	172.31
RIPORTO	0.00	26.25

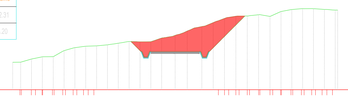

DISTANZE PARZIALI TERRENO	0.67	0.61	0.61	0.56	0.61	0.62	0.53	0.49	0.49	0.43	0.66	0.75	0.64	0.73	0.68	0.66	0.71	0.62
QUOTE TERRENO	1023.13	1023.09	1022.99	1023.06	1023.04	1023.00	1022.92	1022.84	1022.82	1022.79	1022.74	1022.69	1022.64	1022.61	1022.59	1022.59	1022.60	1022.61	1022.67	1022.67	1022.67	1022.67	1022.67	1022.62	1022.55	1022.55	1022.55	1022.55	1022.55	1022.55	1022.55	1022.55	1022.55	1022.55	1022.55	1022.55	1022.55	1022.55	1022.55	1022.55	1022.55	1022.55	1022.55
QUOTE PROGETTO	
DISTANZE PARZIALI PROGETTO	

Tracciato - WTG_06
Sez. 33
Progr.: 0+960.00
Scala : 1:200
Q.Rif. : 1020.00

Materiali in progressiva 9+60.00

Nome materiale	Area	Volume
SCAVO	34.06	727.42
RIPORTO	0.00	0.00

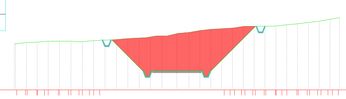

DISTANZE PARZIALI TERRENO	0.80	0.96	0.65	0.74	0.66	0.96	0.54	0.62	0.84	0.91	0.82	0.76	0.84	0.73	0.75	0.64	0.70
QUOTE TERRENO	1023.23	1023.43	1023.44	1023.44	1023.44	1023.43	1023.43	
QUOTE PROGETTO	
DISTANZE PARZIALI PROGETTO	

Tracciato - WTG_06
Sez. 34
Progr.: 0+983.44
Scala : 1:200
Q.Rif. : 1020.00

Materiali in progressiva 9+83.44

Nome materiale	Area	Volume
SCAVO	48.38	963.48
RIPORTO	0.00	0.00

DISTANZE PARZIALI TERRENO	0.65	0.74	0.82	0.74	0.69	0.82	0.73	0.64	0.54
QUOTE TERRENO	1024.56	1024.61	1024.72	1024.79	1024.86	1025.03	1025.07	1025.06	1025.03	1024.98	1024.91	1024.86	1024.79	1024.74	1024.69	1024.63	1024.58	1024.54	1024.50	1024.46	1024.42	1024.39	1024.36	1024.34	1024.32	1024.30	1024.29	1024.28	1024.27	1024.27	1024.27
QUOTE PROGETTO																															
DISTANZE PARZIALI PROGETTO																															

Tracciato - WTG_06
Sez. 35
Progr.: 1+020.00
Scala : 1:200
Q.Rif. : 1020.00

Materiali in progressiva 10+20.00

Nome materiale	Area	Volume
SCAVO	42.39	1688.46
RIPORTO	2.04	0.00

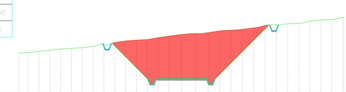

DISTANZE PARZIALI TERRENO	0.65	0.75	0.84	0.93	0.89	0.80	0.71	0.63	0.53	0.67	0.76	0.85	0.94	0.95	0.85	0.76	0.70
QUOTE TERRENO	1024.42	1024.42	1024.43	1024.43	1024.42	1024.41	1024.04
QUOTE PROGETTO	
DISTANZE PARZIALI PROGETTO	

Tracciato - WTG_06
Sez. 36
Progr.: 1+050.00
Scala : 1:200
Q.Rif. : 1020.00

Materiali in progressiva 10+50.00

Nome materiale	Area	Volume
SCAVO	0.38	540.29
RIPORTO	0.00	0.00

DISTANZE PARZIALI TERRENO	0.63	0.72	0.81	0.90	0.92	0.94	0.86	0.56	0.50	0.50	0.54	0.64	0.73	0.81	0.91	0.82	0.83
QUOTE TERRENO	1020.03	1020.03	1020.04	1020.05	1020.07	1020.08	1020.05	1021.17	1021.30	1021.30	
QUOTE PROGETTO	
DISTANZE PARZIALI PROGETTO	

Tracciato - WTG_06
Sez. 37
Progr.: 1+073.50
Scala : 1:200
Q.Rif. : 1010.00

Materiali in progressiva 10+73.50

Nome materiale	Area	Volume
SCAVO	0.00	18.46
RIPORTO	16.25	127.27

DISTANZE PARZIALI TERRENO	0.99	0.96	0.77	0.90	0.83	0.97	0.78	0.99	0.50	0.43	0.43
QUOTE TERRENO	1019.34	1019.34	1019.43	1019.43	
QUOTE PROGETTO	
DISTANZE PARZIALI PROGETTO	

Tracciato - WTG_06
Sez. 38
Progr.: 1+089.00
Scala : 1:200
Q.Rif. : 1010.00

Materiali in progressiva 10+89.00

Nome materiale	Area	Volume
SCAVO	0.00	0.01
RIPORTO	64.21	552.38

DISTANZE PARZIALI TERRENO	0.51	0.60	0.70	0.79	0.81	0.84	0.85	0.79	0.72	0.58	0.52	0.62	0.71	0.80	0.89	0.93	0.84	0.75	0.66	0.57	0.52	0.63	0.72	0.81	0.90	0.92	0.83
QUOTE TERRENO	1019.36	1019.36	1019.42	1019.47	1019.74	1019.83	1019.84	1019.84	
QUOTE PROGETTO	
DISTANZE PARZIALI PROGETTO	

Tracciato - WTG_06
Sez. 39
Progr.: 1+112.50
Scala : 1:200
Q.Rif. : 1010.00

Materiali in progressiva 11+12.50

Nome materiale	Area	Volume
SCAVO	4.49	35.77
RIPORTO	39.81	1055.87

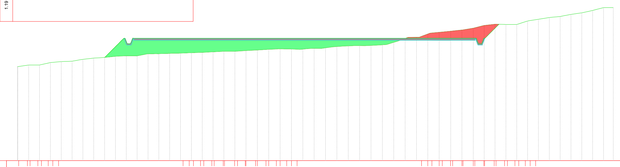

DISTANZE PARZIALI TERRENO	0.81	0.72	0.63	0.53	0.63	0.66	0.75	0.84	0.93	0.93	0.88	0.81	0.71	0.62	0.52	0.56	0.67	0.76	0.85	0.94	0.79	0.68	0.58	0.51
QUOTE TERRENO	1019.84	1019.87	1019.87	1019.87	1019.78	1019.78	1019.78	1019.78	1019.78	1019.78	1019.78	1019.78	1019.78	1019.78	1019.78	1020.06	1020.06	1020.06	1020.06	1020.11	1020.15	1020.27	1020.30	1020.31	1020.30	1020.30	1020.30