Firmato digitalmente da:
MARTONE CARMEN
Firmato il 29/05/2024 10:38
Seriale Certificato: 6372223
Valido dal 28/03/2024 al 28/03/2026
InfoCamere Qualified Electronic Signature CA

WTG_06

Scala : 1:1000

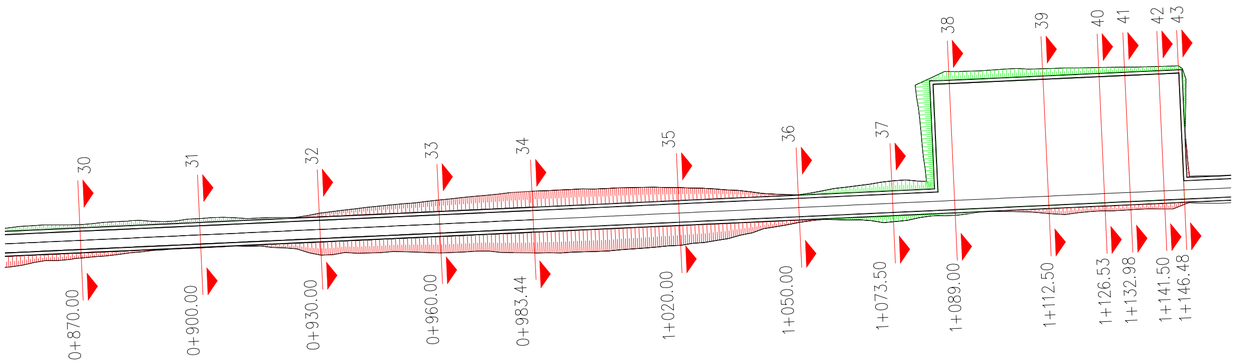

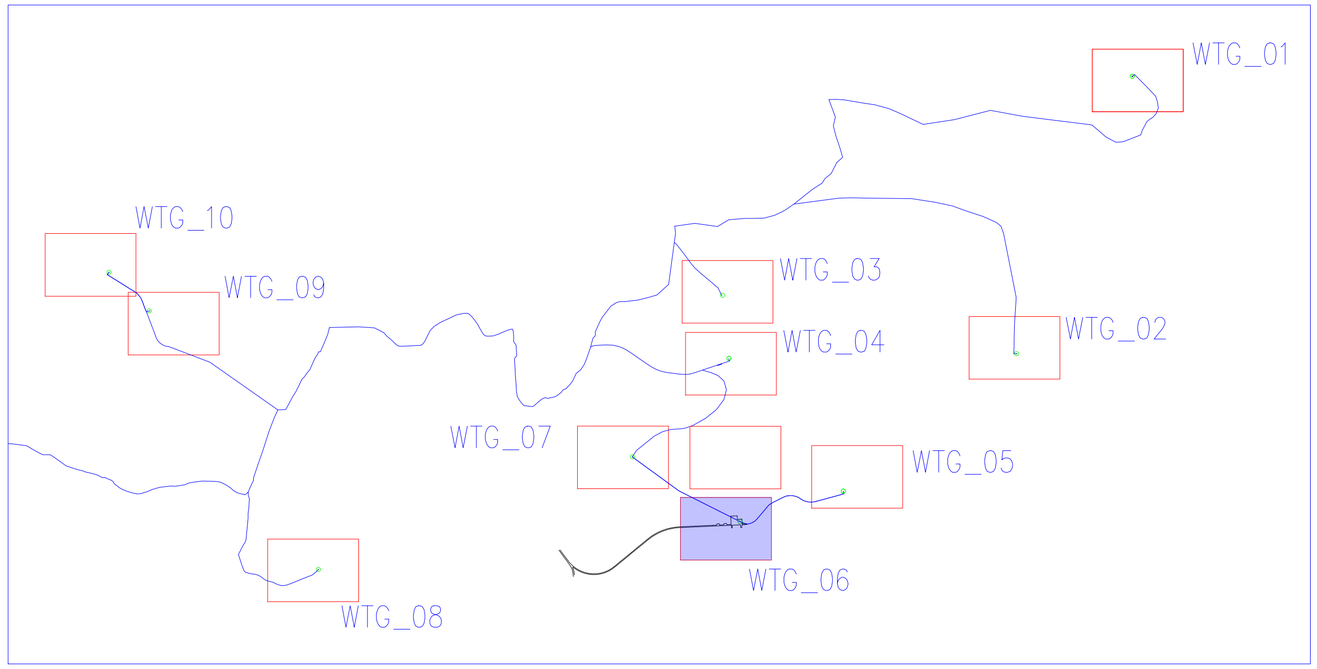

Materiali in progressiva 11+46.48

Nome materiale	Area	Volume
SCAVO	10.29	51.79
RIPORTO	7.61	45.81

Tracciato - WTG_06
Sez. 43
Progr.: 1+146.48
Scala : 1:200
Q.Rif. : 1020.00

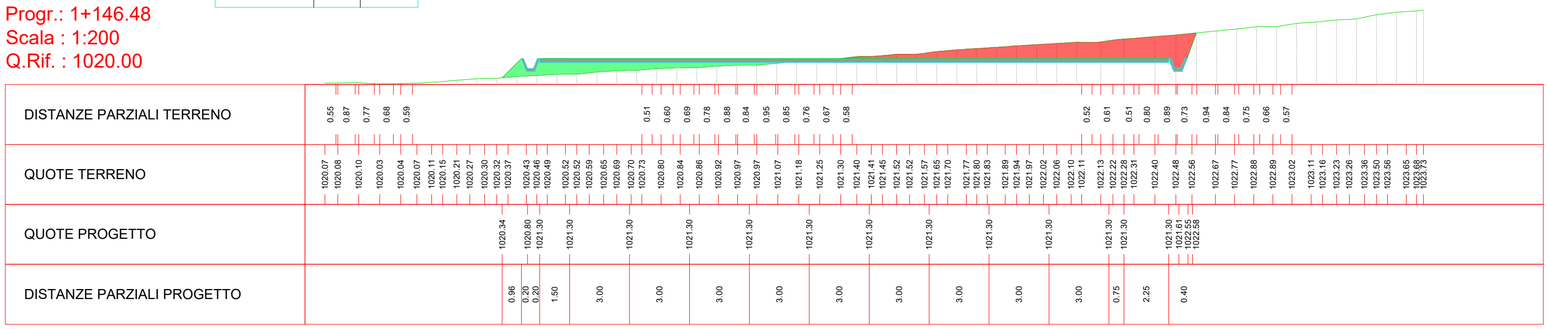

Materiali in progressiva 11+41.50

Nome materiale	Area	Volume
SCAVO	10.51	74.43
RIPORTO	10.88	100.38

Tracciato - WTG_06
Sez. 42
Progr.: 1+141.50
Scala : 1:200
Q.Rif. : 1010.00

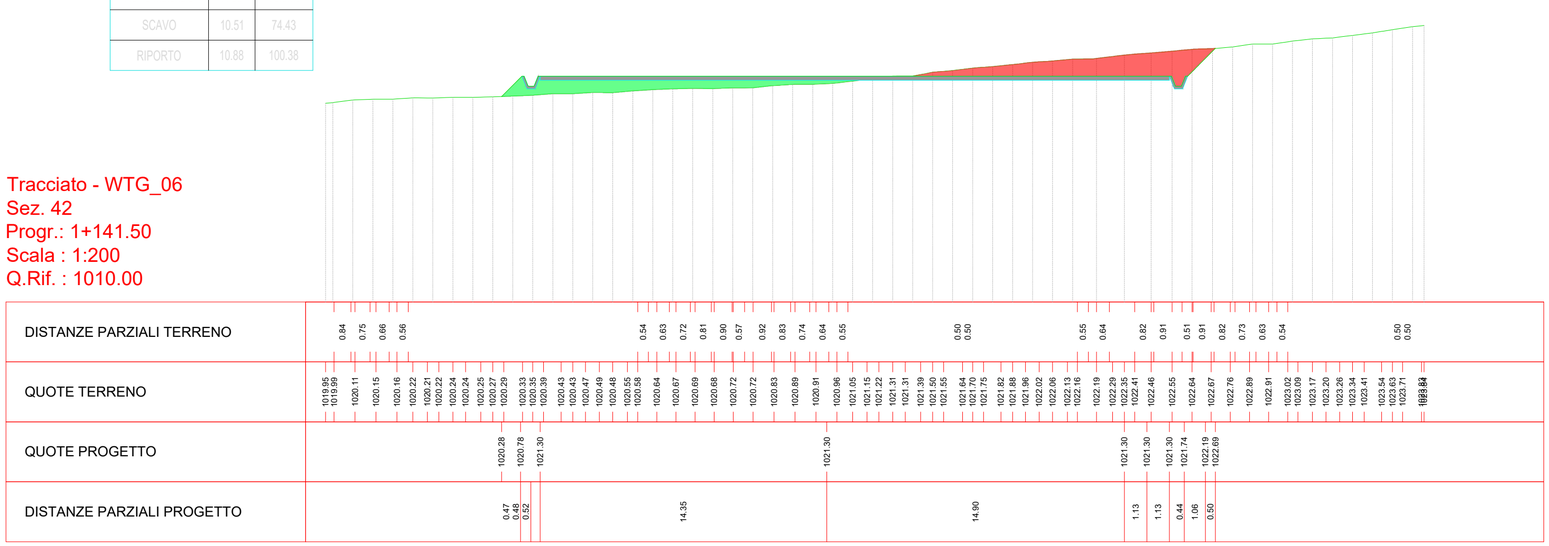

REGIONE CAMPANIA | PROVINCIA DI AVELLINO | COMUNE DI CONZA DELLA CAMPANIA | PROVINCIA DI SALERNO | COMUNE DI SANTOMENNA | COMUNE DI CASTELNUOVO DI CONZA | REGIONE BASILICATA | PROVINCIA DI POTENZA | COMUNE DI PESCOPAGANO

OGGETTO:

PROGETTO DEFINITIVO

"IMPIANTO DI PRODUZIONE DI ENERGIA ELETTRICA DA FONTE EOLICA NEL COMUNE DI PESCOPAGANO (PZ) DENOMINATO "SAETTA" DI POTENZA NOMINALE PARI A 72 MW

ELABORATO:

SEZIONI TRASVERSALI DI PROGETTO: ESERCIZIO

PROPONENTE:

W.E.B
WEB ITALIA ENERGIE RINNOVABILI S.R.L.
Via Leonardo da Vinci n.15
39100 Bolzano (BZ)
C.F: 10171591000
Rappresentante impresa: Kainz Reinhard

PROGETTAZIONE:

Gruppo di Lavoro:
Geol. Raffaele Nardone
Ing. Antonio Romano
Dott.Arch. Martina Lo Vaglio
Ing. Michele Martoccia
Dott.Ing. Donatella Guglielmi
Dott.For. Nicoletta Tedesco
Geom. Gerardo Gioioso

EGM PROJECT
VIA VERRASTRO 15/A
85100- POTENZA (PZ)
www.egmproject.it
egmproject@pec.it
Direttore Tecnico
Ing. Carmen Martone

Amministratore: Nunzio Russoniello
Responsabile tecnico: Samanta Petrozzino
EPF s.r.l.
VIA CESARE BATTISTI, 116
83053 - S. ANDREA DI CONZA (AV)

Livello prog.	Cat. opera	Numero elaborato	Tipo elaborato	N° foglio	Tot. fogli	Nome file	Scala
PD		A.16.a.17.6.b	D			A.16.a.17.6.b_ Sezioni_esercizio	

REV.	DATA	DESCRIZIONE	ESEGUITO	VERIFICATO	APPROVATO
00	Maggio 2024	EMISSIONE		Ing. Carmen Martone	Geol. Raffaele Nardone