LIVELLETTE

Firmato digitalmente da:

MARRONE CARMEN

Firmato il 29/05/2024 10:38

Seriale Certificato: 8472283

Valido dal 28/03/2024 al 28/03/2026

InfoCamere Qualified Electronic Signature CA

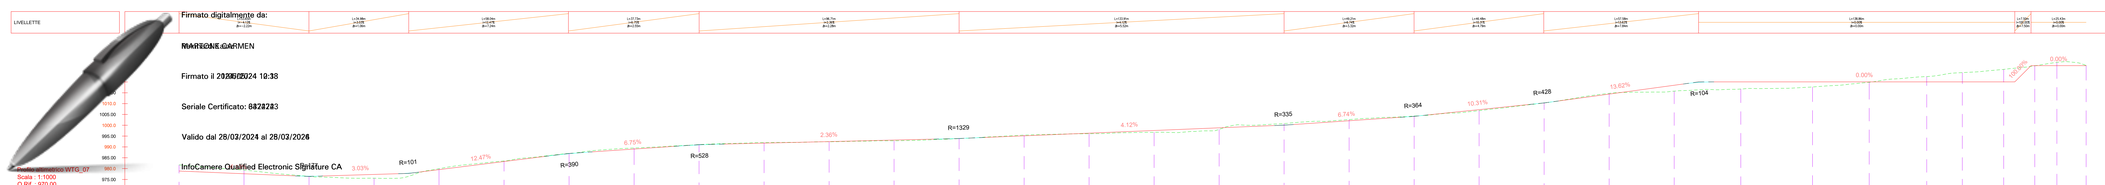

NUMERO SEZIONE	1	2	3	4	5	6	7	8	9	10	11	12	13	14	15	16	17	18	19	20	21	22	23	24	25	26	27	28	29	30	31	32	33
DISTANZE PROGRESSIVE	0+000.00	0+030.00	0+060.00	0+090.00	0+120.00	0+150.00	0+180.00	0+210.00	0+240.00	0+270.00	0+300.00	0+330.00	0+360.00	0+390.00	0+420.00	0+450.00	0+480.00	0+510.00	0+540.00	0+570.00	0+600.00	0+630.00	0+660.00	0+690.00	0+720.74	0+750.00	0+780.00	0+810.00	0+826.37	0+840.00	0+852.89	0+866.64	0+880.14
QUOTE TERRENO	981.72	979.32	976.39	975.56	979.96	983.53	987.00	988.51	991.07	992.01	992.39	992.85	993.90	995.46	996.12	996.76	996.09	1000.78	1002.63	1004.26	1006.75	1010.30	1014.73	1015.74	1016.70	1017.46	1019.65	1022.73	1024.47	1025.59	1026.91	1029.02	1027.51	1027.51
QUOTE PROGETTO	978.87	977.63	976.51	977.30	979.53	983.27	986.85	988.03	990.92	991.76	992.47	993.17	993.93	995.12	996.35	997.59	998.82	1000.09	1002.08	1004.17	1007.20	1010.36	1014.39	1018.47	1020.01	1020.01	1020.01	1020.01	1020.01	1020.01	1025.69	1027.51	1027.51	1027.51
SCOSTAMENTO ALTIMETRICO	-2.85	-1.69	0.11	1.74	-0.43	-0.26	-0.15	-0.49	-0.14	-0.25	0.07	0.33	0.04	-0.34	0.34	0.83	0.73	-0.69	-0.55	-0.09	0.45	0.06	-0.34	2.73	3.31	2.55	0.46	-2.72	-4.45	-5.58	-1.22	-1.51	0.00

Tracciato - WTG_07
Sez. 1
Progr.: 0+000.00
Scala : 1:200
Q.Rif. : 970.00

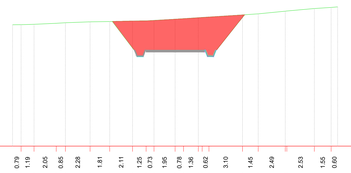

Materiali in progressiva 0+00.00

Nome materiale	Area	Volume
Sterro	27.06	0.00
Riporto	0.00	0.00

DISTANZE PARZIALI TERRENO		0.79	1.19	2.05	0.65	2.28	1.81	2.11	1.25	0.73	1.95	0.78	1.36	0.62	3.10	1.45	2.49	2.53	1.55	0.60
QUOTE TERRENO	981.20	981.21	981.24	981.34	981.38	981.47	981.50	981.55	981.67	981.72	981.77	981.85	981.91		982.11	982.20	982.45	982.70	982.80	982.82
QUOTE PROGETTO							981.51	978.37	978.87		978.87	978.87	978.37		982.13					
DISTANZE PARZIALI PROGETTO							2.26	1.28	2.25		2.25	1.32	2.85							

Tracciato - WTG_07
Sez. 2
Progr.: 0+030.00
Scala : 1:200
Q.Rif. : 970.00

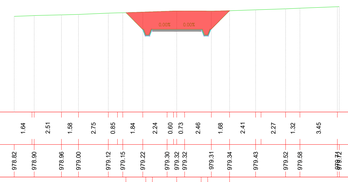

Materiali in progressiva 0+30.00

Nome materiale	Area	Volume
Sterro	13.65	599.73
Riporto	0.00	0.00

DISTANZE PARZIALI TERRENO		1.64	2.51	1.58	2.75	0.85	1.84	2.24	0.60	0.73	2.46	1.68	2.41	2.27	1.32	3.45
QUOTE TERRENO	978.82	978.90	978.96	979.00	979.12	979.15	979.22	979.30	979.32	979.32	979.31	979.34	979.43	979.52	979.58	979.71
QUOTE PROGETTO							979.16	977.63	977.63		977.13	977.13	979.34			
DISTANZE PARZIALI PROGETTO							1.53	0.20	2.25		2.25	0.20	1.71			

Tracciato - WTG_07
Sez. 3
Progr.: 0+060.00
Scala : 1:200
Q.Rif. : 970.00

Materiali in progressiva 0+60.00

Nome materiale	Area	Volume
Sterro	4.58	163.42
Riporto	1.62	9.40

DISTANZE PARZIALI TERRENO		1.56	1.34	3.39	0.96	3.13	0.83	1.43	1.67	1.02	2.17	1.13	1.87	1.08	4.08	2.57
QUOTE TERRENO	978.38	978.42	978.41	978.45	978.45	978.45	978.44	978.45	978.43	978.39	978.37	978.46	978.45	978.48	978.51	978.58	978.69
QUOTE PROGETTO							978.51	978.51		978.51		978.51	978.52	978.52			
DISTANZE PARZIALI PROGETTO							0.20	0.20		2.25		0.20	0.20	0.20			

Tracciato - WTG_07
Sez. 4
Progr.: 0+090.00
Scala : 1:200
Q.Rif. : 970.00

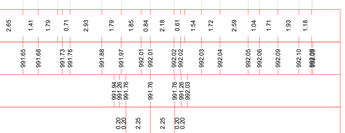

Materiali in progressiva 0+90.00

Nome materiale	Area	Volume
Sterro	0.00	3.81
Riporto	13.65	171.49

DISTANZE PARZIALI TERRENO		1.19	2.05	1.55	2.31	1.29	0.87	2.74	1.65	1.35	3.12	2.09	1.51	2.25	1.35	0.90	2.68
QUOTE TERRENO	974.64	974.74	974.89	974.95	975.02	975.06	975.11	975.34	975.46	975.56	975.61	975.80	975.92	976.00	976.16	976.25	976.30	976.29
QUOTE PROGETTO							975.15	976.80	977.30		977.30	977.30	975.83					
DISTANZE PARZIALI PROGETTO							2.15	0.20	2.25		2.25	0.20	1.48					

Tracciato - WTG_07
Sez. 5
Progr.: 0+120.00
Scala : 1:200
Q.Rif. : 970.00

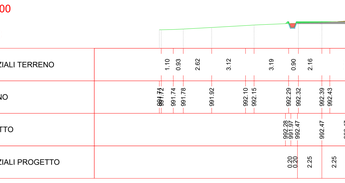

Materiali in progressiva 1+20.00

Nome materiale	Area	Volume
Sterro	3.41	34.08
Riporto	9.46	128.65

DISTANZE PARZIALI TERRENO		2.39	2.23	1.31	1.40	2.14	1.99	1.55	1.66	1.65	1.75	1.78	1.91	1.62	1.52	2.02	2.17	0.56
QUOTE TERRENO	979.22	979.38	979.60	979.71	979.80	979.91	979.98	979.99	979.96	979.94	979.95	980.00	980.00	980.02	980.04	980.06	980.03	980.03
QUOTE PROGETTO							979.36	979.05	978.53		978.53	979.53	979.05					
DISTANZE PARZIALI PROGETTO							0.14	0.33	2.25		2.25	0.20	0.22					

Tracciato - WTG_07
Sez. 6
Progr.: 0+150.00
Scala : 1:200
Q.Rif. : 980.00

Materiali in progressiva 1+50.00

Nome materiale	Area	Volume
Sterro	2.22	63.27
Riporto	0.00	0.00

DISTANZE PARZIALI TERRENO		1.65	2.79	0.90	1.67	2.02	1.09	2.59	1.08	0.97	1.04	0.60	1.11	2.58	1.40	2.29	2.40	0.99	0.95	1.75
QUOTE TERRENO	982.84	982.94	983.07	983.13	983.30	983.33	983.45	983.49	983.57	983.58	983.60	983.64		983.83	983.88	983.97	983.99	984.01	984.02	984.09
QUOTE PROGETTO							983.27	983.27		983.27		983.27	983.77	983.77						
DISTANZE PARZIALI PROGETTO							0.20	0.20		2.25		2.25	0.20	0.20						

Tracciato - WTG_07
Sez. 7
Progr.: 0+180.00
Scala : 1:200
Q.Rif. : 980.00

Materiali in progressiva 1+80.00

Nome materiale	Area	Volume
Sterro	1.63	56.83
Riporto	0.00	0.00

DISTANZE PARZIALI TERRENO		3.91	0.80	1.02	2.67	1.35	1.72	1.43	1.89	2.39	2.44	2.65	1.06	1.92	1.51	2.30	1.14
QUOTE TERRENO	986.87	987.03	987.04	986.99	987.00	986.99	987.03	987.00	987.05	987.05	987.05	987.03	987.01	986.98	986.92	986.84	986.80	
QUOTE PROGETTO							986.85	986.85		986.85	986.85							
DISTANZE PARZIALI PROGETTO							0.20	0.20		2.25	2.25	0.20	0.20					

Tracciato - WTG_07
Sez. 8
Progr.: 0+210.00
Scala : 1:200
Q.Rif. : 980.00

Materiali in progressiva 2+10.00

Nome materiale	Area	Volume
Sterro	3.77	78.04
Riporto	0.00	0.00

DISTANZE PARZIALI TERRENO		2.54	4.07	1.08	1.83	1.19	2.14	1.96	1.57	1.52	0.90	3.45	0.65	3.64	1.23	1.58
QUOTE TERRENO	989.52	989.51	989.52	989.51	989.52	989.52	989.53	989.51	989.49	989.47	989.46		989.37	989.35		989.29	989.27	989.18
QUOTE PROGETTO							988.03	988.03		988.03			988.03	988.03				
DISTANZE PARZIALI PROGETTO							0.20	0.20		2.25			0.20	0.20				

Tracciato - WTG_07
Sez. 9
Progr.: 0+240.00
Scala : 1:200
Q.Rif. : 990.00

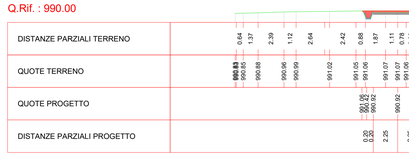

Materiali in progressiva 2+40.00

Nome materiale	Area	Volume
Sterro	1.58	74.27
Riporto	0.00	0.00

DISTANZE PARZIALI TERRENO		0.64	1.37	2.39	1.12	2.64	2.42	0.88	1.87	1.11	0.78	0.88	2.46	2.65	1.11	2.36	1.40	0.66	1.82
QUOTE TERRENO	990.83	990.83	990.88	990.96	990.99	991.02	991.05	991.06	991.07	991.06	991.05	991.04		991.05	991.04	991.03	991.01	990.99	990.99
QUOTE PROGETTO							990.92	990.92		990.92		990.92	990.92	990.92					
DISTANZE PARZIALI PROGETTO							0.20	0.20		2.25		2.25	0.20	0.20					

Tracciato - WTG_07
Sez. 10
Progr.: 0+270.00
Scala : 1:200
Q.Rif. : 990.00

Materiali in progressiva 2+70.00

Nome materiale	Area	Volume
Sterro	2.11	51.01
Riporto	0.00	0.00

DISTANZE PARZIALI TERRENO		0.59	2.65	1.41	1.79	0.71	2.93	1.79	1.85	0.64	2.18	0.61	1.54	1.72	2.59	1.04	1.71	1.93	1.18
QUOTE TERRENO	991.53	991.55	991.65	991.68	991.73	991.76	991.88	991.97	992.01	992.01	992.02	992.02	992.03	992.04	992.05	992.06	992.09	992.10	992.09
QUOTE PROGETTO							991.34	991.34		991.34		991.34							
DISTANZE PARZIALI PROGETTO							0.20	0.20		2.25		2.25	0.20	0.20					

Tracciato - WTG_07
Sez. 11
Progr.: 0+300.00
Scala : 1:200
Q.Rif. : 990.00

Materiali in progressiva 3+00.00

Nome materiale	Area	Volume
Sterro	0.49	16.10
Riporto	0.37	9.78

DISTANZE PARZIALI TERRENO		1.10	0.93	2.62	3.12	3.19	0.90	2.16	3.30	2.77	0.78	0.93	2.62	2.20	1.35
QUOTE TERRENO	991.71	991.74	991.78	991.92	992.10	992.15	992.23	992.32	992.39	992.43	992.61	992.80	992.84	992.88	992.97	993.05	993.09	993.09
QUOTE PROGETTO							992.28	992.07	992.07		992.47	992.47	992.47					
DISTANZE PARZIALI PROGETTO							0.20	0.20	2.25		2.25	0.20	0.20					

Tracciato - WTG_07
Sez. 12
Progr.: 0+330.00
Scala : 1:200
Q.Rif. : 990.00

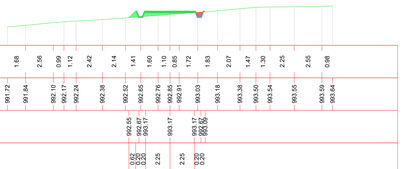

Materiali in progressiva 3+30.00

Nome materiale	Area	Volume
Sterro	0.17	6.97
Riporto	1.56	31.37

DISTANZE PARZIALI TERRENO		1.68	2.56	0.99	1.12	2.24	2.28	2.14	1.41	1.60	1.10	0.85	1.72	1.83	2.07	1.47	1.30	2.25	2.55	0.98
QUOTE TERRENO	991.72	991.64	992.10	992.17	992.24	992.38	992.52	992.65	992.76	992.85	992.91	993.03	993.18	993.38	993.50	993.54	993.55	993.59	993.64	
QUOTE PROGETTO							993.54	992.67	992.67		993.17	993.17	993.17							
DISTANZE PARZIALI PROGETTO							0.20	0.20	2.25		2.25	0.20	0.20							

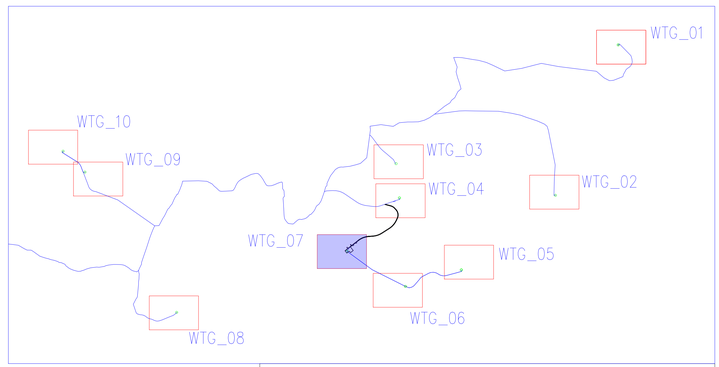

REGIONE CAMPANIA | PROVINCIA DI AVELLINO | COMUNE DI CICONIA DELLA CAMPANIA | PROVINCIA DI SALERNO | COMUNE DI SANTOMENNA | COMUNE DI CASTELNUOVO DI CONZA | REGIONE BASILICATA | PROVINCIA DI POTENZA | COMUNE DI PESCOPAGANO

OGGETTO:

PROGETTO DEFINITIVO

"IMPIANTO DI PRODUZIONE DI ENERGIA ELETTRICA DA FONTE EOLICA NEL COMUNE DI PESCOPAGANO (PZ) DENOMINATO "SAETTA" DI POTENZA NOMINALE PARI A 72 MW

ELABORATO:

SEZIONI TRASVERSALI DI PROGETTO: MONTAGGIO

PROPONENTE:

WEB ITALIA ENERGIE RINNOVABILI S.R.L.

Via Leonardo da Vinci n.15
39100 Bolzano (BZ)
C.F. 10171591000
Rappresentante impresa: Kainz Reinhard

PROGETTAZIONE:

Gruppo di Lavoro:
Geol. Raffaele Nardone
Ing. Antonio Romano
Dott.Arch. Martina Lo Vaglio
Ing. Michele Martoccia
Dott.Ing. Donatella Guglielmi
Dott.For. Nicoletta Tedesco
Geom. Gerardo Giolioso

Direttore Tecnico
Ing. Carmen Marrone

EGM PROJECT S.r.l.
VIA VERRASTRO 151/A
85100- POTENZA (PZ)
www.egmproject.it
egmprojectsl@pec.it

Amministratore: Nunzio Russoniello
Responsabile tecnico: Samanta Petruzzino

Livello prog.	Cat. opera	Numero elaborato	Tipo elaborato	N° foglio	Tot. fogli	Nome file	Scala
PD		A.16.a.17.7.a.1	D			A.16.a.17.7.a.1_Sezioni_montaggio	

REV.	DATA	DESCRIZIONE	ESEGUITO	VERIFICATO	APPROVATO
00	Maggio 2024	EMISSIONE		Ing. Carmen Marrone	Ing. Carmen Marrone