Firmato digitalmente da:

MARCONE CARMEN

Firmato il 29/05/2024 10:38

Seriale Certificato: 8472283

Valido dal 28/03/2024 al 28/03/2026

InfoCamere Qualified Electronic Signature CA

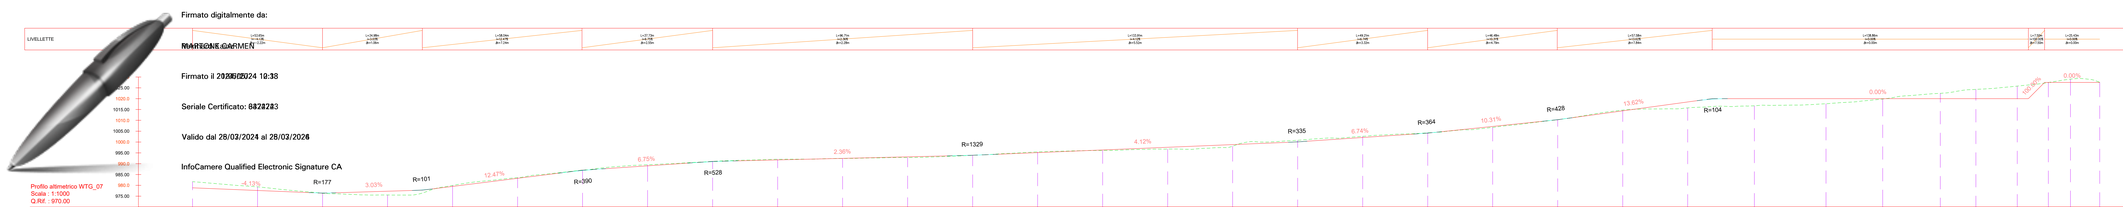

NUMERO SEZIONE	1	2	3	4	5	6	7	8	9	10	11	12	13	14	15	16	17	18	19	20	21	22	23	24	25	26	27	28	29	30	31	32	33
DISTANZE PROGRESSIVE	0+000.00	0+020.00	0+040.00	0+060.00	0+080.00	0+100.00	0+120.00	0+140.00	0+160.00	0+180.00	0+200.00	0+220.00	0+240.00	0+260.00	0+280.00	0+300.00	0+320.00	0+340.00	0+360.00	0+380.00	0+400.00	0+420.00	0+440.00	0+460.00	0+480.00	0+500.00	0+520.00	0+540.00	0+560.00	0+580.00	0+600.00	0+620.00	0+640.00	0+660.00	0+680.14
QUOTE TERRENO	981.72	979.32	976.39	975.56	979.96	983.53	987.00	988.51	991.07	992.01	992.39	992.85	993.90	995.46	996.12	996.76	996.09	1000.78	1002.63	1004.26	1006.75	1010.30	1014.73	1018.74	1018.70	1017.46	1019.85	1022.73	1024.47	1025.69	1026.91	1029.02	1027.51
QUOTE PROGETTO	978.87	977.63	976.51	977.30	979.53	983.27	986.85	989.03	990.92	991.76	992.47	993.17	993.93	995.12	996.35	997.59	998.82	1000.09	1002.08	1004.17	1007.20	1010.36	1014.39	1018.47	1020.01	1020.01	1020.01	1020.01	1020.01	1020.01	1025.69	1027.51	1027.51
SCOSTAMENTO ALTIMETRICO	-2.85	-1.69	0.11	1.74	-0.43	-0.26	-0.15	-0.49	-0.14	-0.25	0.07	0.33	0.04	-0.34	0.24	0.83	0.73	-0.69	-0.55	-0.09	0.45	0.06	-0.34	2.73	3.31	2.55	0.16	-2.72	-4.45	-5.58	-1.22	-1.51	0.00

Materiali in progressiva 6+90.00

Nome materiale	Area	Volume
Sterro	2.02	90.04
Riporto	34.48	593.30

Tracciato - WTG_07
Sez. 24
Progr.: 0+690.00
Scala : 1:200
Q.Rif. : 1010.00

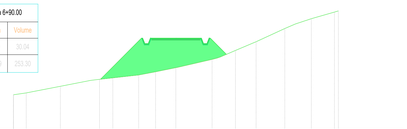

DISTANZE PARZIALI TERRENO		0.71	2.18	0.97	2.81	0.80	1.23	2.39	1.56	1.88	3.16	1.41	1.91	2.65	0.96	1.48	2.14
QUOTE TERRENO	1013.25	1013.42	1013.84	1014.02	1014.58	1014.61	1014.61	1015.07	1015.37	1015.75	1016.51	1016.73	1017.33	1018.14	1019.36	1019.77	1020.27	1020.88	1020.88
QUOTE PROGETTO					1014.68			1017.07	1018.47		1018.47	1017.97		1016.98					
DISTANZE PARZIALI PROGETTO								3.79	0.20	2.25		0.20	1.50						

Materiali in progressiva 7+20.74

Nome materiale	Area	Volume
Sterro	9.05	0.00
Riporto	33.42	668.25

Tracciato - WTG_07
Sez. 25
Progr.: 0+720.74
Scala : 1:200
Q.Rif. : 1010.00

DISTANZE PARZIALI TERRENO		2.33	1.23	0.97	2.59	3.30	1.75	1.60	0.72	2.29	0.55	0.70	2.86	2.25	1.31	1.66	1.90	1.48
QUOTE TERRENO	1014.27	1014.57	1014.80	1014.91	1015.27	1015.83	1016.22	1016.58	1016.70	1017.08	1017.31	1017.86	1017.95	1018.47	1018.88	1019.42	1020.02	1020.49	
QUOTE PROGETTO					1015.26		1018.87	1019.01	1020.01	1020.01	1020.01	1019.47	1017.73						
DISTANZE PARZIALI PROGETTO						3.61	1.14	1.69	0.56	1.69	0.56	0.54	1.74						

Materiali in progressiva 7+53.84

Nome materiale	Area	Volume
Sterro	0.00	0.00
Riporto	30.13	877.97

Tracciato - WTG_07
Sez. 26
Progr.: 0+753.84
Scala : 1:200
Q.Rif. : 1010.00

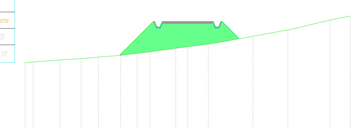

DISTANZE PARZIALI TERRENO		0.73	2.48	1.95	1.61	2.05	1.51	1.19	2.37	1.11	1.90	0.55	3.13	2.74	3.14	1.87
QUOTE TERRENO	1016.20	1016.27	1016.47	1016.58	1016.73	1016.88	1017.07	1017.21	1017.53	1017.68	1017.79	1018.00	1018.85	1019.23	1019.39	1020.14	1020.51		
QUOTE PROGETTO						1016.91	1019.18	1019.51	1020.01	1020.01	1020.01	1019.60	1018.42						
DISTANZE PARZIALI PROGETTO							2.27	0.63	1.62	0.63	1.62	0.63	0.41	1.16					

Materiali in progressiva 7+80.00

Nome materiale	Area	Volume
Sterro	1.74	3.93
Riporto	8.91	229.91

Tracciato - WTG_07
Sez. 27
Progr.: 0+780.00
Scala : 1:200
Q.Rif. : 1010.00

DISTANZE PARZIALI TERRENO		1.70	1.66	3.00	0.56	0.71	2.85	2.25	1.31	0.67	1.00	1.89	1.49	2.07	2.64	0.93	0.75	2.83	1.43
QUOTE TERRENO	1018.00	1018.00	1018.17	1018.31	1018.46	1018.46	1018.50	1018.62	1019.64	1019.64	1019.70	1019.80	1019.85	1019.92	1020.10	1020.26	1020.54	1020.81	1020.81	1021.00	1021.43	1021.61	
QUOTE PROGETTO									1019.64	1020.01	1020.01				1020.01								
DISTANZE PARZIALI PROGETTO									0.37	0.20	2.25				2.25	0.20							

Materiali in progressiva 8+06.56

Nome materiale	Area	Volume
Sterro	20.79	290.73
Riporto	0.00	8.08

Tracciato - WTG_07
Sez. 28
Progr.: 0+806.56
Scala : 1:200
Q.Rif. : 1010.00

DISTANZE PARZIALI TERRENO		0.51	3.15	2.71	0.53	3.12	0.55	3.01	2.37	1.19	1.52	2.04	1.61	1.95	2.48	1.08	0.85	2.71	3.45	0.75	2.73	2.57	0.67	0.85	2.71	2.13	1.43	1.82	1.08
QUOTE TERRENO	1019.57	1019.80	1021.05	1021.34	1022.49	1022.51	1024.26	1024.31	1025.67	1026.36	1026.61	1027.05	1027.69	1028.19	1028.46	1028.80	1028.92	1029.04	1029.14	1029.27	1029.22	1029.02	1028.93	1028.93	1029.02	1029.05	1029.08	1029.18	1029.23	1029.26
QUOTE PROGETTO			1020.91		1024.27		1027.51	1027.51				1027.51									1027.51	1028.02	1027.51	1027.51	1028.66					
DISTANZE PARZIALI PROGETTO			3.36		3.24		0.74		10.46			18.79									2.25	0.20	0.20	1.45						

Materiali in progressiva 8+23.00

Nome materiale	Area	Volume
Sterro	92.54	882.97
Riporto	0.08	0.80

Tracciato - WTG_07
Sez. 29
Progr.: 0+823.00
Scala : 1:200
Q.Rif. : 1010.00

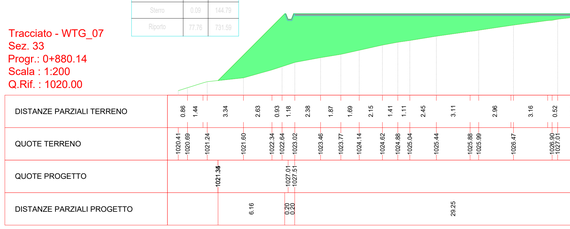

DISTANZE PARZIALI TERRENO		0.72	2.51	1.05	1.33	2.23	1.75	1.81	2.30	1.26	0.99	2.57	3.26	1.97	1.36	3.04	0.57	0.67	2.89	2.24	1.28	1.65	1.93	1.52	2.04	2.60	0.97	0.78	2.23
QUOTE TERRENO	1019.44	1019.69	1019.64	1019.74	1019.89	1020.19	1020.41	1020.66	1020.98	1021.23	1021.46	1022.11	1022.69	1022.84	1023.24	1023.41	1023.73	1023.77	1023.83	1024.10	1024.30	1024.41	1024.54	1024.71	1024.85	1024.99	1025.10	1025.12	1025.15	1026.33	
QUOTE PROGETTO					1019.77	1019.77	1020.01														1020.01	1020.01	1020.01		1022.66		1024.97			
DISTANZE PARZIALI PROGETTO					0.27				29.25												2.25	0.62	2.65		2.31					

Materiali in progressiva 8+42.08

Nome materiale	Area	Volume
Sterro	130.08	2260.35
Riporto	0.66	0.66

Tracciato - WTG_07
Sez. 30
Progr.: 0+842.08
Scala : 1:200
Q.Rif. : 1010.00

DISTANZE PARZIALI TERRENO		2.00	3.13	3.50	2.76	0.80	1.02	2.54	2.00	1.56	1.99	1.57	1.24	2.32	2.95	0.61	3.08	0.94	2.33	3.21	2.52	1.04	1.32	2.24	1.71
QUOTE TERRENO	1020.39	1020.66	1021.96	1021.86	1022.33	1022.60	1022.72	1023.33	1023.68	1023.95	1024.26	1024.50	1024.64	1024.87	1025.21	1025.55	1025.71	1025.79	1026.00	1026.04	1026.22	1026.42	1026.50	1026.60	1026.72	1026.77					
QUOTE PROGETTO									1020.97	1020.45	1020.01						1020.01	1020.01	1020.01	1021.17		1026.49								
DISTANZE PARZIALI PROGETTO									0.48	0.45		26.91					2.34	1.67	1.16	5.33										

Materiali in progressiva 8+56.43

Nome materiale	Area	Volume
Sterro	6.05	734.99
Riporto	46.91	224.38

Tracciato - WTG_07
Sez. 31
Progr.: 0+856.43
Scala : 1:200
Q.Rif. : 1010.00

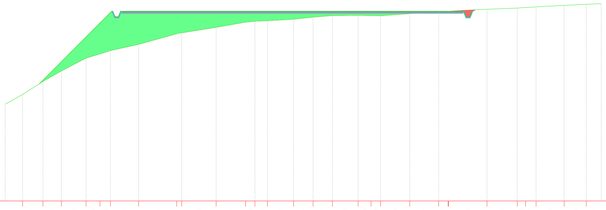

DISTANZE PARZIALI TERRENO		1.61	1.87	1.70	2.28	1.29	0.96	2.61	3.51	3.18	2.71	0.86	1.16	2.42	1.80	1.77	2.38	1.19	0.89	2.69	2.67	0.67	3.56	2.80	0.76	0.97	2.59	2.04	1.38
QUOTE TERRENO	1018.93	1018.83	1021.03	1021.99	1023.18	1023.57	1023.87	1024.45	1025.51	1026.02	1026.49	1026.57	1026.63	1026.76	1026.96	1027.10	1027.12	1027.10	1027.08	1027.28	1027.45	1027.51	1027.69	1027.81	1027.85	1027.91	1028.05	1028.15	1028.21
QUOTE PROGETTO		1020.79		1026.40		1027.51	1027.51			1027.51						1027.51					1027.51	1027.51	1027.64						
DISTANZE PARZIALI PROGETTO			4.60		2.11	0.53		7.68			11.33					10.25					1.29	0.96	0.42						

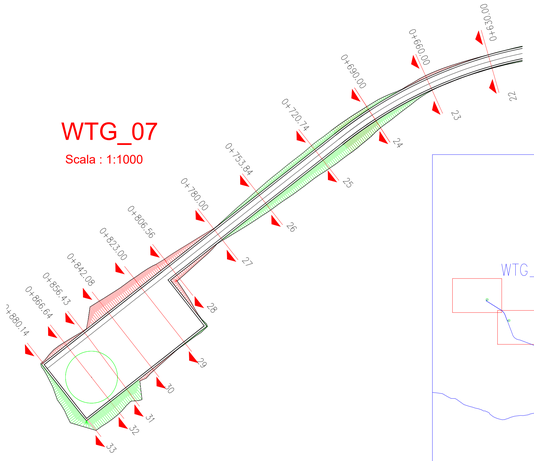

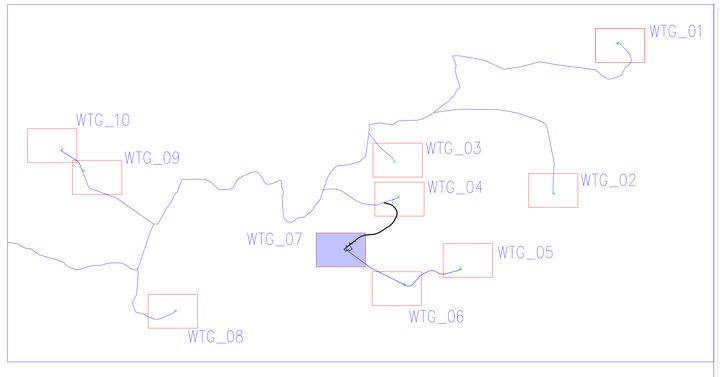

Materiali in progressiva 8+66.64

Nome materiale	Area	Volume
Sterro	36.43	108.76
Riporto	33.68	409.71

Tracciato - WTG_07
Sez. 32
Progr.: 0+866.64
Scala : 1:200
Q.Rif. : 1010.00

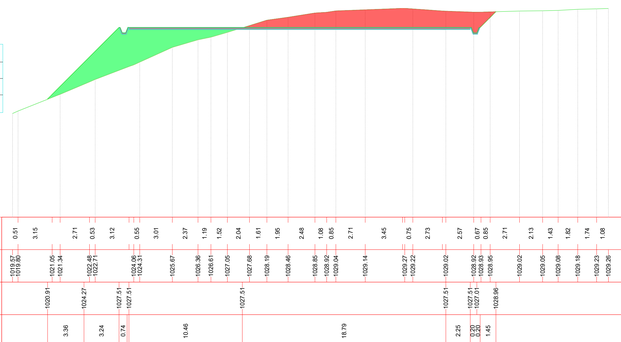

DISTANZE PARZIALI TERRENO		0.51	3.15	2.71	0.53	3.12	0.55	3.01	2.37	1.19	1.52	2.04	1.61	1.95	2.48	1.08	0.85	2.71	3.45	0.75	2.73	2.57	0.67	0.85	2.71	2.13	1.43	1.82	1.08
QUOTE TERRENO	1019.57	1019.80	1021.05	1021.34	1022.49	1022.51	1024.26	1024.31	1025.67	1026.36	1026.61	1027.05	1027.69	1028.19	1028.46	1028.80	1028.92	1029.04	1029.14	1029.27	1029.22	1029.02	1028.93	1028.93	1029.02	1029.05	1029.08	1029.18	1029.23	1029.26
QUOTE PROGETTO			1020.91		1024.27		1027.51	1027.51				1027.51									1027.51	1028.02	1027.51	1027.51	1028.66					
DISTANZE PARZIALI PROGETTO			3.36		3.24		0.74		10.46			18.79									2.25	0.20	0.20	1.45						

Materiali in progressiva 8+80.14

Nome materiale	Area	Volume
Sterro	8.05	144.75
Riporto	19.76	731.69

Tracciato - WTG_07
Sez. 33
Progr.: 0+880.14
Scala : 1:200
Q.Rif. : 1020.00

DISTANZE PARZIALI TERRENO		0.86	1.44	3.34	2.63	0.93	1.18	2.38	1.87	1.69	2.15	1.41	1.11	2.45	3.11	2.96	3.16	0.52	3.05	1.93	1.16	1.48	2.08	1.64	1.92	2.44	1.12	0.88	1.81
QUOTE TERRENO	1020.41	1020.89	1021.24	1021.60	1022.34	1022.64	1023.02	1023.46	1023.77	1024.14	1024.42	1024.88	1025.04	1025.44	1025.88	1025.99	1026.47	1026.80	1027.00	1027.36	1027.51	1027.46	1027.55	1027.46	1027.42	1027.31	1027.79	1027.91	1028.12	1028.20
QUOTE PROGETTO			1021.14				1027.51	1027.51													1027.51	1027.51	1027.51							
DISTANZE PARZIALI PROGETTO			6.16				0.20	0.20	29.25												2.25	0.20	0.20							

REGIONE CAMPANIA
PROVINCIA DI AVELLINO
COMUNE DI CONZA DELLA CAMPANIA
PROVINCIA DI SALERNO
COMUNE DI SANT'ANDREA
COMUNE DI CASTELNUOVO DI CONZA
REGIONE BASILICATA
PROVINCIA DI POTENZA
COMUNE DI PESCOPAGANO

OGGETTO:

PROGETTO DEFINITIVO

"IMPIANTO DI PRODUZIONE DI ENERGIA ELETTRICA DA FONTE EOLICA NEL COMUNE DI PESCOPAGANO (PZ) DENOMINATO "SAETTA" DI POTENZA NOMINALE PARI A 72 MW

ELABORATO:

SEZIONI TRASVERSALI DI PROGETTO: ESERCIZIO

PROPONENTE:

W.E.B
WEB ITALIA ENERGIE RINNOVABILI S.R.L.
Via Leonardo da Vinci n.15
39100 Bolzano (BZ)
C.F.: 10171591000
Rappresentante impresa: Kainz Reinhard

PROGETTAZIONE:

Gruppo di Lavoro:
Geol. Raffaele Nardone
Ing. Antonio Romano
Dott.Arch. Martina Lo Vaglio
Ing. Michele Martocca
Dott.Ing. Donatella Guglielmi
Dott.For. Nicoletta Tedesco
Geom. Gerardo Grosso

EGM PROJECT...
Via VERRASTRO 15/A
85100- POTENZA (PZ)
www.egmproject.it
egmprojectplace.it
Direttore Tecnico
Ing. Carmen Martone

Amministratore: Nunzio Russomello
Responsabile tecnico: Samanta Petrozzino

EPE s.r.l.
VIA CESARE BATTISTI, 116
83051 - S. ANDREA DI CONZA (AV)

Livello prog.	Cat. opera	Numero elaborato	Tipo elaborato	N° foglio	Tot. fogli	Nome file	Scala
PD		A.16.a.17.7.b	D			A.16.a.17.7.b_ sezioni_esercizio	

REV.	DATA	DESCRIZIONE	ESEGUITO	VERIFICATO	APPROVATO
00	Maggio 2024	EMISSIONE			