Firmato digitalmente da:
MARSEGLIA CARMEN
Firmato il 29/05/2024 10:33
Seriale Certificato: 8828283
Valido dal 28/03/2024 al 28/03/2026
InfoCamere Qualified Electronic Signature CA

Tracciato - WTG_08
Sez. 11
Progr.: 0+270.00
Scala : 1:200
Q.Rif. : 1070.00

Materiali in progressiva 2+70.00		
Nome materiale	Area	Volume
Sterro	0.59	27.68
Riporto		

DISTANZE PARZIALI TERRENO	0.73 0.70 0.80 0.79 0.77 0.66 0.56 0.64 0.50 0.57 0.56 0.51 0.49 0.63
QUOTE TERRENO	1084.76 1084.50 1084.19 1083.95 1083.69 1083.31 1083.02 1082.66 1082.36 1082.11 1081.95 1081.47 1081.18 1080.92 1080.63 1080.56 1080.06 1080.01 1080.61 1080.31 1079.77 1079.46 1079.31 1079.04
QUOTE PROGETTO	1081.58 1081.58 1081.58 1081.09 1080.87
DISTANZE PARZIALI PROGETTO	0.20 0.20 2.25 2.25 0.20 0.20 2.25

Tracciato - WTG_08
Sez. 12
Progr.: 0+300.00
Scala : 1:200
Q.Rif. : 1070.00

Materiali in progressiva 3+00.00		
Nome materiale	Area	Volume
Sterro	0.39	10.64
Riporto	0.81	53.41

DISTANZE PARZIALI TERRENO	0.66 0.52 0.66 0.63 0.54 0.66 0.48 0.71 0.44 0.90 0.80 0.50 0.73 0.75 0.57 0.52
QUOTE TERRENO	1081.14 1081.01 1080.87 1080.63 1080.34 1080.07 1079.96 1079.76 1079.51 1079.19 1079.04 1078.73 1078.51 1078.31 1077.89 1077.75 1077.52 1077.17 1077.00 1076.77 1076.57 1076.44
QUOTE PROGETTO	1079.71 1078.83 1078.83 1079.33 1079.33 1076.56
DISTANZE PARZIALI PROGETTO	0.20 0.20 2.25 2.25 0.20 0.20 0.77

Tracciato - WTG_08
Sez. 13
Progr.: 0+330.00
Scala : 1:200
Q.Rif. : 1070.00

Materiali in progressiva 3+30.00		
Nome materiale	Area	Volume
Sterro	1.32	34.28
Riporto	1.18	31.66

DISTANZE PARZIALI TERRENO	0.41 0.75 0.76 0.95 0.50 0.67 0.60 0.61 0.58 0.99 0.63 0.51 0.76 0.99 0.67 0.50 0.56 0.75
QUOTE TERRENO	1081.14 1080.53 1080.47 1080.31 1079.99 1079.93 1079.89 1079.47 1079.31 1079.05 1078.76 1078.24 1077.90 1077.47 1077.03 1076.73 1076.52 1076.26 1075.92 1075.54 1075.24 1074.54 1074.36 1074.03 1074.03
QUOTE PROGETTO	1078.77 1077.28 1077.28 1077.79 1077.32
DISTANZE PARZIALI PROGETTO	0.98 0.20 2.25 2.25 0.20 0.20

Tracciato - WTG_08
Sez. 14
Progr.: 0+360.00
Scala : 1:200
Q.Rif. : 1070.00

Materiali in progressiva 3+60.00		
Nome materiale	Area	Volume
Sterro	0.45	16.85
Riporto	10.57	158.42

DISTANZE PARZIALI TERRENO	0.54 0.75 0.77 0.52 0.45 0.77 0.76 0.51 0.78 0.79 0.61 0.60 0.80
QUOTE TERRENO	1081.91 1081.20 1081.00 1080.82 1080.14 1079.83 1079.44 1079.29 1079.03 1078.65 1078.24 1078.28 1077.90 1077.43 1077.13 1076.82 1076.62 1076.24 1075.72 1075.49 1075.51 1075.56 1075.48 1075.46 1075.43 1075.41 1075.34 1075.23 1075.22
QUOTE PROGETTO	1078.55 1078.79 1078.79 1078.79 1078.29 1074.49
DISTANZE PARZIALI PROGETTO	0.20 0.20 2.25 2.25 0.20 0.20 3.30

Tracciato - WTG_08
Sez. 15
Progr.: 0+390.00
Scala : 1:200
Q.Rif. : 1070.00

Materiali in progressiva 3+90.00		
Nome materiale	Area	Volume
Sterro	0.54	8.20
Riporto	11.20	327.90

DISTANZE PARZIALI TERRENO	0.65 0.65 0.60 0.78 0.59 0.60 0.53 0.63 0.43 0.48 0.49 0.56 0.75 0.74 0.68 0.68 0.46 0.46
QUOTE TERRENO	1085.84 1085.31 1084.90 1084.30 1083.85 1083.49 1083.05 1082.79 1082.12 1081.71 1081.54 1081.34 1081.03 1080.92 1080.52 1080.36 1080.00 1079.57 1079.03 1078.85 1077.85 1077.61 1077.03 1076.92 1076.62 1076.52 1076.13 1075.78 1075.58 1075.14 1074.89 1074.63 1074.03 1073.84 1073.84
QUOTE PROGETTO	1080.92 1080.92 1080.36 1080.36 1079.86 1079.86 1076.44
DISTANZE PARZIALI PROGETTO	0.55 0.20 0.20 2.25 2.25 0.20 0.20 3.92

Tracciato - WTG_08
Sez. 16
Progr.: 0+420.00
Scala : 1:200
Q.Rif. : 1070.00

Materiali in progressiva 4+20.00		
Nome materiale	Area	Volume
Sterro	1.08	23.80
Riporto	12.74	360.20

DISTANZE PARZIALI TERRENO	0.63 0.52 0.67 0.66 0.64 0.69 0.70 0.72 0.73 0.71 0.65 0.87 0.58 0.59 0.74 0.60 0.57 0.54 0.48 0.51 0.50 0.52
QUOTE TERRENO	1085.55 1085.23 1084.90 1084.45 1084.00 1083.76 1083.47 1083.30 1083.05 1082.74 1082.54 1082.12 1081.81 1081.51 1081.00 1080.69 1080.15 1079.93 1079.72 1079.45 1079.19 1078.97 1078.41 1078.03 1077.97 1077.45 1077.37 1076.93 1076.84 1076.59 1076.31 1075.42 1075.24 1074.96 1074.96
QUOTE PROGETTO	1083.07 1081.88 1081.88 1081.88 1081.38 1077.45
DISTANZE PARZIALI PROGETTO	1.19 0.20 0.20 2.25 2.25 0.20 0.20 4.42

Tracciato - WTG_08
Sez. 17
Progr.: 0+450.00
Scala : 1:200
Q.Rif. : 1070.00

Materiali in progressiva 4+50.00		
Nome materiale	Area	Volume
Sterro	0.49	10.17
Riporto	19.32	477.46

DISTANZE PARZIALI TERRENO	0.69 0.67 0.68 0.61 0.66 0.45 0.61 0.69 0.64 0.53 0.61 0.64 0.56 0.46 0.44 0.48 0.55 0.64 0.60 0.49
QUOTE TERRENO	1085.97 1085.67 1085.51 1085.36 1085.35 1085.23 1085.06 1084.90 1084.54 1084.47 1084.30 1084.03 1083.76 1083.49 1083.30 1083.05 1082.74 1082.54 1082.23 1081.76 1081.49 1081.34 1081.03 1080.69 1080.49 1080.15 1079.93 1079.79 1079.49 1079.30 1078.97 1078.67 1078.41 1078.24 1077.97 1077.85 1077.61 1077.03 1076.92 1076.84 1076.59 1076.31 1075.42 1075.24 1074.96 1074.96
QUOTE PROGETTO	1081.49 1081.81 1081.81 1081.81 1081.31 1078.64
DISTANZE PARZIALI PROGETTO	0.20 0.20 2.25 2.25 0.20 0.20 5.17

Tracciato - WTG_08
Sez. 18
Progr.: 0+480.00
Scala : 1:200
Q.Rif. : 1070.00

Materiali in progressiva 4+80.00		
Nome materiale	Area	Volume
Sterro	0.00	0.00
Riporto	15.07	304.27

DISTANZE PARZIALI TERRENO	0.45 0.64 0.66 0.52 0.71 0.70 0.51 0.41 0.63 0.65 0.52 0.72 0.71 0.52 0.49 0.45 0.62 0.64 0.50
QUOTE TERRENO	1082.77 1082.61 1082.16 1082.04 1081.93 1081.61 1081.14 1080.93 1080.69 1080.49 1080.19 1079.59 1079.27 1078.93 1078.50 1078.17 1077.87 1077.39 1077.30 1077.03 1076.77 1076.17 1075.96 1075.94 1075.53 1075.38 1075.28 1074.96 1074.24 1073.84 1073.84 1073.39 1073.30 1072.80 1072.80 1072.45 1072.45
QUOTE PROGETTO	1078.99 1080.19 1080.69 1080.69 1080.19 1074.70
DISTANZE PARZIALI PROGETTO	1.70 0.20 0.20 2.25 2.25 0.20 0.20 5.99

Tracciato - WTG_08
Sez. 19
Progr.: 0+510.00
Scala : 1:200
Q.Rif. : 1070.00

Materiali in progressiva 5+10.00		
Nome materiale	Area	Volume
Sterro	1.64	16.43
Riporto	9.24	461.72

DISTANZE PARZIALI TERRENO	0.60 0.66 0.50 0.60 0.69 0.82 0.83 0.66 0.66 0.56 0.59 0.46 0.66 0.72 0.43 0.80 0.76
QUOTE TERRENO	1084.84 1084.31 1083.92 1083.79 1083.44 1083.23 1083.02 1082.70 1082.32 1082.12 1081.77 1081.42 1081.25 1081.03 1080.82 1080.70 1080.32 1079.97 1079.42 1079.25 1079.11 1078.73 1078.25 1077.47 1077.16 1076.87 1076.68 1076.55 1076.32 1075.54 1075.50
QUOTE PROGETTO	1080.82 1080.82 1080.06 1080.06 1079.10
DISTANZE PARZIALI PROGETTO	0.76 0.20 0.20 2.25 2.25 0.20 0.20 0.95

Tracciato - WTG_08
Sez. 20
Progr.: 0+540.00
Scala : 1:200
Q.Rif. : 1070.00

Materiali in progressiva 5+40.00		
Nome materiale	Area	Volume
Sterro	0.00	10.43
Riporto	6.12	120.65

DISTANZE PARZIALI TERRENO	0.55 0.60 0.73 0.56 0.59 0.72 0.56 0.51 0.57 0.76 0.54 0.66 0.68 0.59 0.62
QUOTE TERRENO	1084.84 1084.33 1083.92 1083.61 1083.04 1082.79 1082.22 1081.89 1081.60 1081.42 1081.32 1081.25 1081.19 1081.16 1081.23 1081.17 1080.73 1080.39 1080.34 1080.06 1079.89 1079.77 1079.71 1079.74
QUOTE PROGETTO	1081.44 1081.44 1082.14 1082.14 1081.64 1081.64 1081.17
DISTANZE PARZIALI PROGETTO	0.70 0.20 0.20 2.25 2.25 0.20 0.20 0.75

Tracciato - WTG_08
Sez. 21
Progr.: 0+570.00
Scala : 1:200
Q.Rif. : 1080.00

Materiali in progressiva 5+70.00		
Nome materiale	Area	Volume
Sterro	0.05	0.28
Riporto	6.79	193.65

DISTANZE PARZIALI TERRENO	0.65 0.56 0.58 0.54 0.59 0.51 0.61 0.54 0.68 0.57 0.65 0.69 0.53 0.62 0.50 0.56 0.52 0.57
QUOTE TERRENO	1088.82 1088.75 1088.57 1088.45 1088.42 1088.39 1088.18 1088.04 1087.84 1087.53 1087.32 1087.27 1087.24 1087.12 1086.94 1086.79 1086.69 1086.53 1086.36 1086.19 1086.03 1085.83 1085.63 1085.53 1085.36 1085.19 1085.03 1084.85 1084.67 1084.50 1084.36 1084.23 1084.03 1083.84 1083.84
QUOTE PROGETTO	1085.28 1085.28 1085.69 1085.69 1085.19 1083.84
DISTANZE PARZIALI PROGETTO	0.90 0.20 2.25 2.25 0.20 0.20 2.04

Tracciato - WTG_08
Sez. 22
Progr.: 0+600.00
Scala : 1:200
Q.Rif. : 1080.00

Materiali in progressiva 6+00.00		
Nome materiale	Area	Volume
Sterro	0.00	0.28
Riporto	62.36	897.34

DISTANZE PARZIALI TERRENO	0.62 0.67 0.65 0.63 0.58 0.61 0.51 0.50 0.64 0.56 0.51 0.63 0.70 0.55 0.58 0.65 0.70 0.65 0.55 0.55 0.64
QUOTE TERRENO	1088.65 1088.42 1088.09 1088.07 1088.02 1087.30 1087.00 1086.87 1086.58 1086.10 1086.00 1085.69 1085.59 1085.29 1085.19 1085.03 1084.85 1084.67 1084.50 1084.36 1084.23 1084.03 1083.84 1083.84
QUOTE PROGETTO	1087.39 1090.94 1091.44 1091.44 1086.36
DISTANZE PARZIALI PROGETTO	4.05 0.20 0.20 2.25 2.25 0.20 0.20 5.08

Tracciato - WTG_08
Sez. 23
Progr.: 0+630.00
Scala : 1:200
Q.Rif. : 1080.00

Materiali in progressiva 6+30.00		
Nome materiale	Area	Volume
Sterro	0.00	0.00
Riporto	86.52	1502.90

DISTANZE PARZIALI TERRENO	0.49 0.86 0.65 0.61 0.49 0.86 0.65 0.61 0.78 0.78 0.74 0.86 0.99 0.51 0.84 0.86 0.49
QUOTE TERRENO	1088.15 1088.11 1088.15 1088.32 1088.32 1088.27 1088.27 1088.19 1088.19 1088.14 1088.66 1089.26 1089.26 1089.55 1089.55 1089.23 1089.23 1089.03 1089.03 1088.84 1088.84 1088.61 1088.61 1088.50 1088.50 1088.23 1088.23 1088.07 1087.62 1087.62 1088.23 1088.23 1088.84 1088.84 1089.38 1089.38 1089.75 1089.75 1090.03 1090.03
QUOTE PROGETTO	1088.11 1096.91 1096.91 1097.41 1097.41 1095.95
DISTANZE PARZIALI PROGETTO	9.31 0.20 0.20 2.25 2.25 0.20 0.20 1.47

Tracciato - WTG_08
Sez. 24
Progr.: 0+660.00
Scala : 1:200
Q.Rif. : 1100.00

Materiali in progressiva 6+60.00		
Nome materiale	Area	Volume
Sterro	15.41	106.14
Riporto	8.09	665.24

DISTANZE PARZIALI TERRENO	0.54 0.54 0.54 0.46 0.56 0.53 0.65 0.74 0.74 0.65 0.53 0.65 0.54 0.54 0.49 0.54 0.65 0.65 0.63 0.74 0.65 0.53
QUOTE TERRENO	1101.82 1101.62 1101.62 1102.24 1102.68 1102.68 1103.05 1103.33 1103.33 1103.67 1104.27 1104.47 1104.74 1104.96 1105.04 1105.36 1105.36 1105.40 1105.40 1105.72 1105.72 1105.96 1105.96 1106.23 1106.23 1106.34 1106.61 1106.61 1106.76 1106.76 1106.89 1106.89 1107.09 1107.09 1107.09 1107.09 1106.89 1106.89 1106.76 1106.76 1106.61 1106.61 1106.34 1106.23 1106.23 1105.96 1105.96 1105.72 1105.72 1105.40 1105.40 1105.36 1105.36 1105.04 1104.96 1104.96 1104.74 1104.47 1104.27 1104.27 1103.67 1103.33 1103.33 1103.05 1102.68 1102.68 1102.24 1101.62 1101.62 1101.82 1101.82
QUOTE PROGETTO	1104.96 1103.85 1104.35 1104.35 1104.35 1103.85 1104.35 1106.23 1106.23
DISTANZE PARZIALI PROGETTO	0.20 0.20 2.25 2.25 0.20 0.20 1.87

Tracciato - WTG_08
Sez. 25
Progr.: 0+690.00
Scala : 1:200
Q.Rif. : 1100.00

Materiali in progressiva 6+90.00		
Nome materiale	Area	Volume
Sterro	40.24	315.23
Riporto	0.00	0.00

DISTANZE PARZIALI TERRENO	0.42 0.56 0.69 0.71 0.76 0.41 0.42 0.74 0.67 0.49 0.57 0.60 0.73 0.77 0.73 0.66 0.56 0.61
QUOTE TERRENO	1109.15 1109.24 1109.64 1110.12 1110.34 1110.94 1111.71 1112.38 1113.38 1114.02 1114.39 1114.59 1115.04 1115.70 1115.85 1116.16 1116.73 1116.90 1117.13 1117.23 1117.30 1117.44 1117.57 1117.82 1117.82
QUOTE PROGETTO	1113.94 1111.20 1111.70 1111.70 1111.20 1117.23
DISTANZE PARZIALI PROGETTO	2.24 0.20 0.20 2.25 2.25 0.20 0.20 5.53

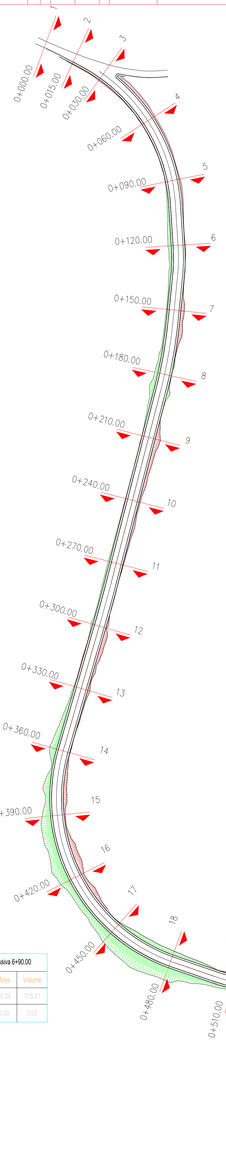

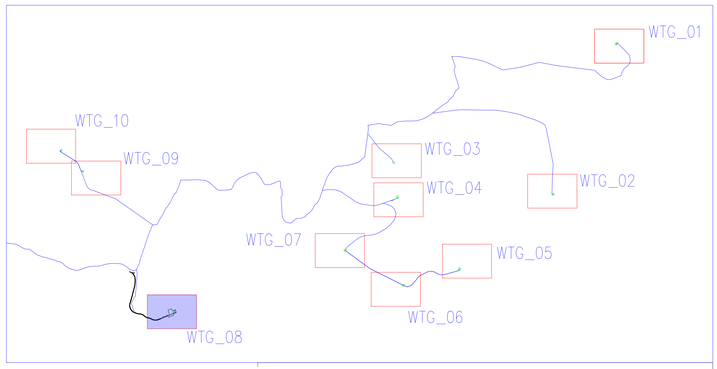

WTG_08
Scala : 1:1000

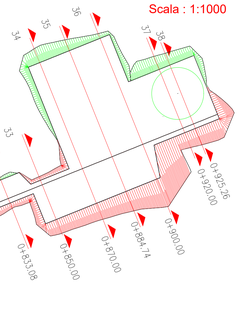

REGIONE CAMPANIA | PROVINCIA DI AVELLINO | COMUNE DI CICONIA DELLA CAMPANIA | PROVINCIA DI SALERNO | COMUNE DI SANTOMENNA | COMUNE DI CASTELNUOVO DI CONZA | REGIONE BASILICATA | PROVINCIA DI POTENZA | COMUNE DI PESCOPAGANO

OGGETTO:

PROGETTO DEFINITIVO

"IMPIANTO DI PRODUZIONE DI ENERGIA ELETTRICA DA FONTE EOLICA NEL COMUNE DI PESCOPAGANO (PZ) DENOMINATO "SAETTA" DI POTENZA NOMINALE PARI A 72 MW

ELABORATO:

SEZIONI TRASVERSALI DI PROGETTO: MONTAGGIO

PROPONENTE:

WEB ITALIA ENERGIE RINNOVABILI S.R.L.
Via Leonardo da Vinci n.15
39100 Bolzano (BZ)
C.F. 10175910000
Rappresentante impresa: Kainz Reinhard

PROGETTAZIONE:

Gruppo di Lavoro:
Geol. Raffaele Nardone
Ing. Antonio Romano
Dott.Arch. Martina Lo Vaglio
Ing. Michele Martiacola
Dott.Ing. Donatella Guglielmi
Dott.For. Nicoletta Tedesco
Geom. Gerardo Gioioso

EGM PROJECT...
VIA VERRASTRO 15/A
85100 - POTENZA (PZ)
www.egmproject.it
egmprojectitpec.it
Direttore Tecnico
Ing. Carmen Martone

Amministratore: Nunzio Russoniello
Responsabile tecnico: Samanta Petrozzino

Livello prog.	Cat. opera	Numero elaborato	Tipo elaborato	N° foglio	Tot. fogli	Nome file	Scala
PD		A.16.a.17.8.a.2	D			A.16.a.17.8.a.2_Sezioni_montaggio	

REV.	DATA	DESCRIZIONE	ESEGUITO	VERIFICATO	APPROVATO
00	Maggio 2024	EMISSIONE			