Firmato digitalmente da:
MARTONE CARMEN
Firmato il 28/02/2024 10:38
Seriale Certificato: 6872283
Valido dal 28/02/2024 al 28/02/2026
InfoCamere Qualified Electronic Signature CA

Tracciato - WTG_08
Sez. 26
Progr.: 0+720.00
Scala : 1:200
Q.Rif. : 1110.00

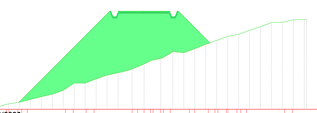

Materiali in progressiva 7+20.00		
Nome materiale	Area	Volume
Sterro	0.00	602.46
Riporto	60.88	609.86

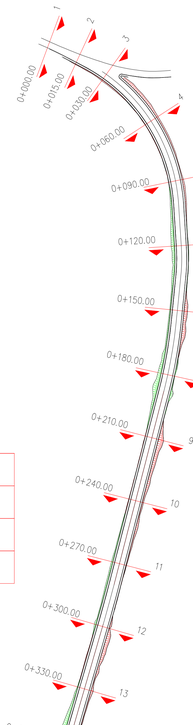

DISTANZE PARZIALI TERRENO	
QUOTE TERRENO	
QUOTE PROGETTO	1110.64 1118.54 1118.54 1119.04 1118.54 1116.12
DISTANZE PARZIALI PROGETTO	8.40 0.20 0.20 2.25 0.20 0.20 2.92

Tracciato - WTG_08
Sez. 27
Progr.: 0+750.00
Scala : 1:200
Q.Rif. : 1110.00

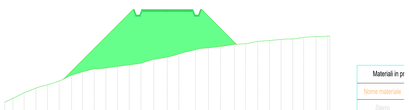

Materiali in pr	
Nome materiale	
Sterro	
Riporto	

DISTANZE PARZIALI TERRENO	
QUOTE TERRENO	
QUOTE PROGETTO	1119.00 1124.89 1125.39 1125.39 1125.39 1124.89 1122.20
DISTANZE PARZIALI PROGETTO	6.39 0.20 0.20 2.25 2.25 0.20 0.20 3.19

Tracciato - WTG_08
Sez. 28
Progr.: 0+762.30
Scala : 1:200
Q.Rif. : 1110.00

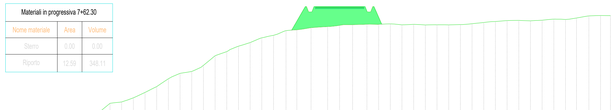

Materiali in progressiva 7+62.30		
Nome materiale	Area	Volume
Sterro	0.00	0.00
Riporto	12.59	540.11

DISTANZE PARZIALI TERRENO	
QUOTE TERRENO	
QUOTE PROGETTO	1123.82 1125.50 1126.00 1126.00 1124.37
DISTANZE PARZIALI PROGETTO	1.26 0.20 0.20 2.25 2.25 0.20 0.20 0.67

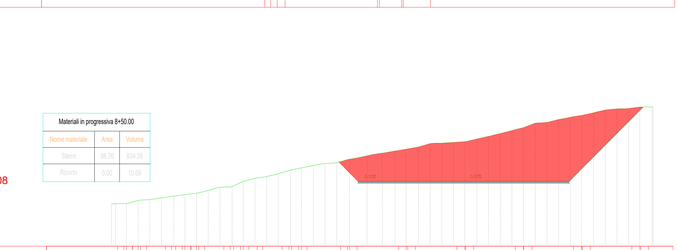

Materiali in progressiva 7+80.00		
Nome materiale	Area	Volume
Sterro	0.44	3.20
Riporto	1.01	106.04

Tracciato - WTG_08
Sez. 29
Progr.: 0+780.00
Scala : 1:200
Q.Rif. : 1110.00

DISTANZE PARZIALI TERRENO	
QUOTE TERRENO	
QUOTE PROGETTO	1126.00 1126.00 1126.00
DISTANZE PARZIALI PROGETTO	0.81 2.25 2.25 0.39

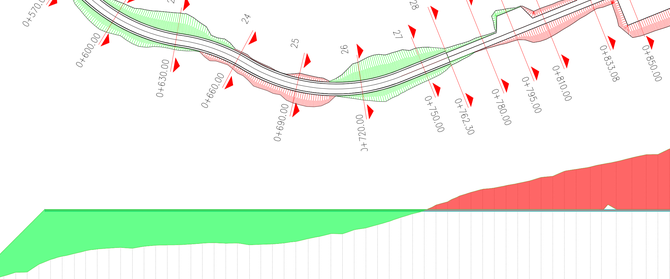

Materiali in progressiva 7+95.00		
Nome materiale	Area	Volume
Sterro	0.03	54.37
Riporto	3.56	27.16

Tracciato - WTG_08
Sez. 30
Progr.: 0+795.00
Scala : 1:200
Q.Rif. : 1110.00

DISTANZE PARZIALI TERRENO	
QUOTE TERRENO	
QUOTE PROGETTO	1124.39 1126.00 1126.00 1126.00 1126.00 1127.65 1128.82
DISTANZE PARZIALI PROGETTO	1.61 9.25 2.25 1.65 0.57

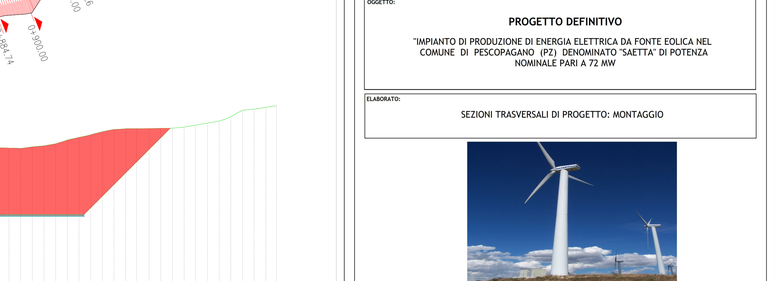

Materiali in progressiva 8+10.00		
Nome materiale	Area	Volume
Sterro	42.13	344.95
Riporto	3.55	11.87

Tracciato - WTG_08
Sez. 31
Progr.: 0+810.00
Scala : 1:200
Q.Rif. : 1120.00

DISTANZE PARZIALI TERRENO	
QUOTE TERRENO	
QUOTE PROGETTO	1128.85 1126.00 1126.00 1126.00 1126.00 1126.85 1132.44
DISTANZE PARZIALI PROGETTO	2.77 2.25 2.25 4.85 1.80

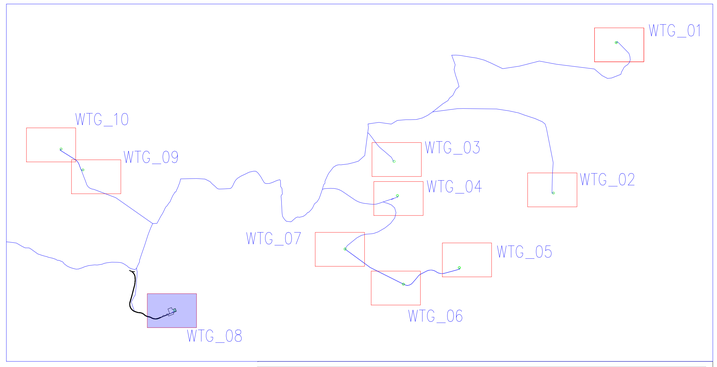

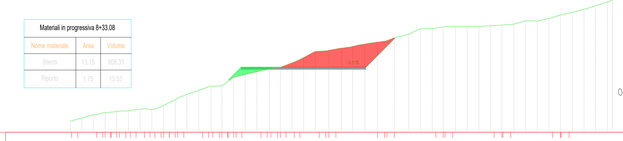

Materiali in progressiva 8+33.08		
Nome materiale	Area	Volume
Sterro	13.15	606.31
Riporto	1.75	13.83

Tracciato - WTG_08
Sez. 32
Progr.: 0+833.08
Scala : 1:200
Q.Rif. : 1120.00

DISTANZE PARZIALI TERRENO	
QUOTE TERRENO	
QUOTE PROGETTO	1124.65 1126.00 1126.00 1126.00 1126.00 1128.65
DISTANZE PARZIALI PROGETTO	0.53 0.61 0.74 8.51 2.07 2.51

Materiali in progressiva 8+50.00		
Nome materiale	Area	Volume
Sterro	95.76	534.35
Riporto	0.00	10.08

Tracciato - WTG_08
Sez. 33
Progr.: 0+850.00
Scala : 1:200
Q.Rif. : 1120.00

DISTANZE PARZIALI TERRENO	
QUOTE TERRENO	
QUOTE PROGETTO	1127.80 1126.00 1126.00 1126.00 1126.00 1126.00 1126.00 1130.17 1132.84
DISTANZE PARZIALI PROGETTO	1.80 2.25 1.10 0.70 0.20 1.08 10.89 0.84 1.16 4.17 2.67

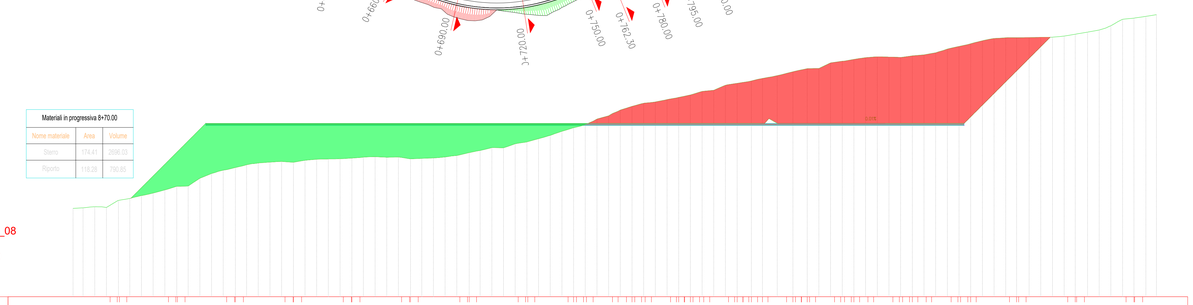

Materiali in progressiva 8+70.00		
Nome materiale	Area	Volume
Sterro	174.41	2098.33
Riporto	118.28	750.80

Tracciato - WTG_08
Sez. 34
Progr.: 0+870.00
Scala : 1:200
Q.Rif. : 1110.00

DISTANZE PARZIALI TERRENO	
QUOTE TERRENO	
QUOTE PROGETTO	1126.00 1126.00 1126.00 1126.00 1126.00 1126.00