Firmato digitalmente da:

MARTONE CARMEN

Firmato il 20/06/2024 10:38

Seriale Certificato: 6872723

Valido dal 28/03/2024 al 28/03/2026

InfoCamere Qualified Electronic Signature CA

Materiali in progressiva 8+84.74		
Nome materiale	Area	Volume
Sterro	217.94	2885.23
Riporto	114.27	1713.55

Tracciato - WTG_08
Sez. 35
Progr.: 0+884.74
Scala : 1:200
Q.Rif. : 1110.00

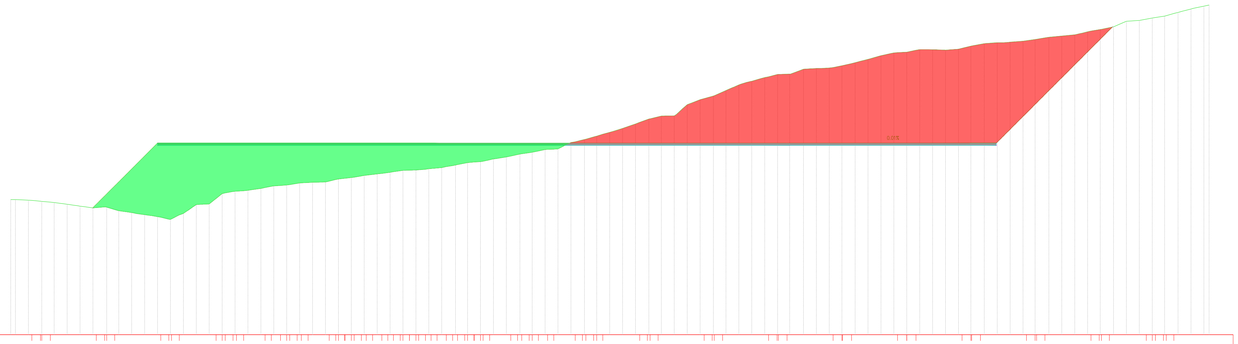

DISTANZE PARZIALI TERRENO	0.70 0.70 0.70 0.70 0.67 0.50 0.67 0.42 0.47 0.65 0.60 0.52 0.62 0.57 0.54 0.53 0.50 0.54 0.50 0.57 0.54 0.57 0.50 0.53 0.59 0.52 0.55 0.57 0.62 0.49 0.52 0.60 0.51 0.50 0.64 0.67 0.47 0.70 0.70 0.49 0.70 0.72 0.48 0.74 0.70 0.77 0.77 0.74 0.73 0.70 0.70 0.49 0.69 0.66 0.50 0.65 0.60 0.50
QUOTE TERRENO	1121.28 1121.28 1121.36 1121.21 1121.13 1121.03 1120.92 1120.82 1120.72 1120.60 1120.61 1120.65 1120.24 1120.10 1119.94 1119.81 1119.67 1120.13 1120.69 1120.92 1121.31 1121.84 1121.99 1122.06 1122.29 1122.46 1122.53 1122.72 1122.75 1123.02 1123.06 1123.15 1123.32 1123.39 1123.47 1123.61 1123.72 1123.77 1123.91 1124.03 1124.20 1124.41 1124.67 1124.77 1124.91 1125.11 1125.23 1125.43 1125.47 1125.51 1126.03 1126.11 1126.33 1126.76 1126.85 1127.13 1127.45 1127.73 1127.93 1128.25 1128.26 1128.45 1129.05 1129.26 1129.39 1129.71 1129.86 1130.09 1130.03 1131.16 1131.35 1131.53 1131.78 1131.94 1132.10 1132.20 1132.27 1132.45 1132.64 1132.84 1132.95 1133.14 1133.29 1133.54 1133.59 1133.69 1133.80 1133.76 1133.80 1133.91 1134.03 1134.24 1134.33 1134.40 1134.50 1134.65 1134.70 1134.87 1134.93 1135.13 1135.26 1135.46 1135.63 1135.88 1136.22 1136.32 1136.58 1136.81 1137.01 1137.19 1137.38 1137.56
QUOTE PROGETTO	1120.59 1122.07 1123.09 1126.00 1126.00 1126.00 1126.00 1125.99 1125.99 1125.99 1125.99 1126.00 1126.00 1126.00 1126.93 1135.70
DISTANZE PARZIALI PROGETTO	1.48 1.02 2.91 19.25 0.72 1.50 1.25 1.48 1.48 1.48 24.18 12.73 4.52 0.93 8.77

Tracciato - WTG_08
Sez. 36
Progr.: 0+900.00
Scala : 1:200
Q.Rif. : 1120.00

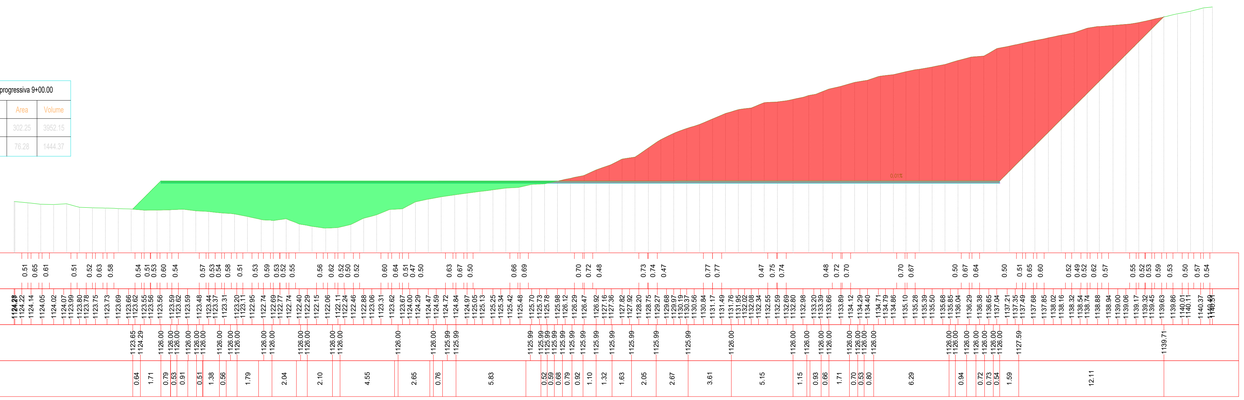

Materiali in progressiva 9+00.00		
Nome materiale	Area	Volume
Sterro	302.25	3952.15
Riporto	76.28	1444.37

DISTANZE PARZIALI TERRENO	0.51 0.65 0.61 0.51 0.52 0.63 0.58 0.54 0.53 0.60 0.54 0.57 0.53 0.54 0.58 0.51 0.53 0.59 0.52 0.55 0.56 0.52 0.62 0.50 0.52 0.60 0.64 0.51 0.64 0.50 0.63 0.67 0.50 0.66 0.68 0.70 0.72 0.48 0.73 0.74 0.74 0.47 0.77 0.77 0.47 0.75 0.74 0.48 0.72 0.70 0.70 0.67 0.50 0.67 0.64 0.50 0.51 0.65 0.60 0.52 0.49 0.62 0.57 0.55 0.53 0.59 0.53 0.50 0.54
QUOTE TERRENO	1124.28 1124.29 1124.14 1124.05 1124.02 1124.00 1123.99 1123.90 1123.78 1123.73 1123.75 1123.66 1123.59 1123.55 1123.56 1123.60 1123.62 1123.59 1123.48 1123.44 1123.31 1123.20 1123.10 1123.03 1122.95 1122.74 1122.77 1122.45 1122.29 1122.06 1122.11 1122.46 1122.88 1123.06 1123.31 1123.62 1123.67 1124.04 1124.29 1124.59 1124.72 1124.97 1125.05 1125.34 1125.48 1125.70 1125.78 1125.98 1125.99 1126.29 1126.47 1126.92 1127.16 1127.36 1127.92 1128.00 1128.75 1129.27 1129.67 1130.37 1130.84 1130.94 1131.17 1131.65 1131.76 1132.05 1132.34 1132.55 1132.69 1132.69 1132.98 1133.20 1133.36 1133.66 1133.89 1134.12 1134.25 1134.40 1134.73 1134.86 1135.10 1135.39 1135.68 1135.85 1136.04 1136.29 1136.38 1136.50 1137.04 1137.21 1137.49 1137.68 1138.02 1138.16 1138.38 1138.54 1138.84 1138.94 1139.00 1139.06 1139.17 1139.25 1139.63 1139.86 1140.11 1140.37 1140.54 1140.64
QUOTE PROGETTO	1125.12 1127.23 1131.00 1131.00 1131.00 1131.00 1131.00 1131.00 1131.00 1134.06 1139.16
DISTANZE PARZIALI PROGETTO	2.12 3.77 0.72 0.93 24.59 0.93 0.86 0.59 1.66 3.06 5.10

Tracciato - WTG_08
Sez. 37
Progr.: 0+920.00
Scala : 1:200
Q.Rif. : 1120.00

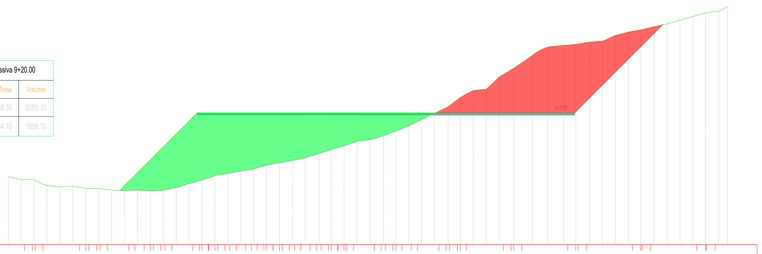

Materiali in progressiva 9+20.00		
Nome materiale	Area	Volume
Sterro	58.36	3289.30
Riporto	84.76	1609.76

DISTANZE PARZIALI TERRENO	0.50 0.67 0.64 0.51 0.60 0.60 0.52 0.62 0.57 0.54 0.53 0.60 0.54 0.54 0.50 0.53 0.59 0.53 0.55 0.57 0.62 0.49 0.52 0.64 0.67 0.50 0.66 0.68 0.70 0.72 0.74 0.75 0.47
QUOTE TERRENO	1126.66 1125.54 1125.43 1125.36 1124.93 1124.85 1124.84 1124.87 1124.78 1124.67 1124.67 1124.56 1124.53 1124.55 1124.52 1124.48 1124.57 1124.76 1125.02 1125.18 1125.57 1125.80 1125.96 1126.05 1126.35 1126.40 1126.63 1126.74 1126.87 1127.06 1127.35 1127.37 1127.65 1127.93 1128.10 1128.33 1128.60 1128.69 1128.86 1129.15 1129.47 1129.71 1129.93 1130.43 1130.76 1131.61 1132.20 1132.44 1132.89 1132.97 1133.20 1133.64 1134.20 1134.73 1135.01 1135.81 1136.24 1136.48 1136.63 1136.72 1136.87 1136.99 1137.36 1137.54 1137.75 1137.93 1138.26 1138.28 1138.59 1138.63 1138.76 1139.36 1139.44 1139.62 1139.82
QUOTE PROGETTO	1134.51 1131.00 1131.00 1131.00 1138.37
DISTANZE PARZIALI PROGETTO	6.49 29.25 2.25 7.37

Tracciato - WTG_08
Sez. 38
Progr.: 0+925.26
Scala : 1:200
Q.Rif. : 1120.00

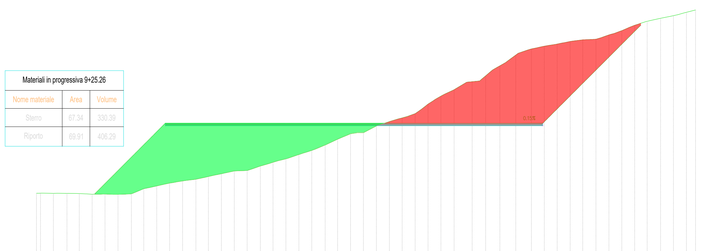

Materiali in progressiva 9+25.26		
Nome materiale	Area	Volume
Sterro	67.34	530.39
Riporto	69.91	406.29

DISTANZE PARZIALI TERRENO	0.59 0.64 0.51 0.50 0.63 0.66 0.50 0.66 0.68 0.49 0.69 0.71 0.48 0.73 0.74 0.47 0.46 0.76 0.47 0.75 0.74 0.42 0.57 0.71 0.70 0.67 0.50 0.67 0.64 0.50 0.51 0.65 0.60 0.52 0.49 0.62 0.57 0.55 0.53 0.59 0.53 0.50 0.54
QUOTE TERRENO	1125.16 1125.16 1125.16 1125.14 1125.11 1125.09 1125.12 1125.07 1125.09 1125.16 1125.54 1125.67 1125.85 1126.12 1126.01 1126.35 1126.96 1126.83 1127.02 1127.16 1127.45 1127.75 1128.09 1128.39 1128.69 1129.15 1129.53 1129.71 1130.12 1130.21 1130.46 1130.86 1131.14 1131.36 1131.58 1131.92 1132.07 1133.00 1133.43 1133.65 1134.43 1134.50 1134.96 1135.29 1135.79 1136.69 1137.10 1137.25 1137.43 1137.66 1137.82 1137.95 1138.14 1138.36 1138.66 1138.92 1139.15 1139.45 1139.68 1139.86 1139.98 1140.21 1140.37 1140.54 1140.64
QUOTE PROGETTO	1125.12 1127.23 1131.00 1131.00 1131.00 1131.00 1131.00 1131.00 1131.00 1134.06 1139.16
DISTANZE PARZIALI PROGETTO	2.12 3.77 0.72 0.93 24.59 0.93 0.86 0.59 1.66 3.06 5.10

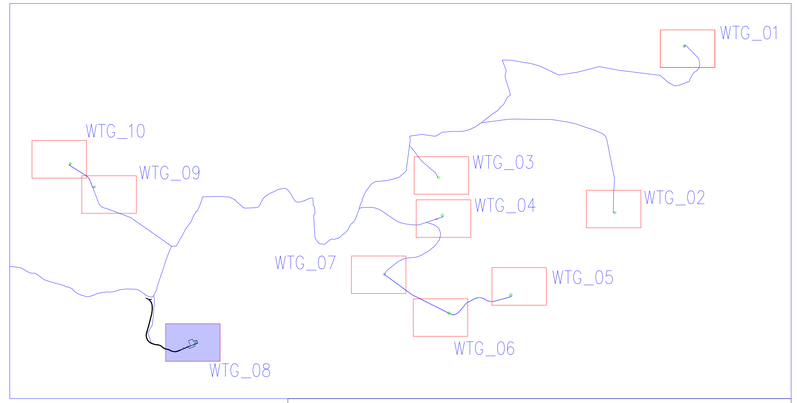

REGIONE CAMPANIA | PROVINCIA DI AVELLINO | COMUNE DI CONZA DELLA CAMPANIA | PROVINCIA DI SALERNO | COMUNE DI SANTOMENNA | COMUNE DI CASTELNUOVO DI CONZA | REGIONE BASILICATA | PROVINCIA DI POTENZA | COMUNE DI PESCOPAGANO

OGGETTO:

PROGETTO DEFINITIVO

"IMPIANTO DI PRODUZIONE DI ENERGIA ELETTRICA DA FONTE EOLICA NEL COMUNE DI PESCOPAGANO (PZ) DENOMINATO "SAETTA" DI POTENZA NOMINALE PARI A 72 MW

ELABORATO:

SEZIONI TRASVERSALI DI PROGETTO: MONTAGGIO

PROPONENTE:

WEB ITALIA ENERGIE RINNOVABILI S.R.L.
Via Leonardo da Vinci n.15
39100 Bolzano (BZ)
C.F. 10171591000
Rappresentante impresa: Kainz Reinhard

PROGETTAZIONE:

Gruppo di Lavoro:
Geol. Raffaele Nardone
Ing. Antonio Romano
Dott.Arch. Martina Lo Vaglio
Ing. Michele Martoccia
Dott.Ing. Donatella Guglielmi
Dott.For. Nicoletta Tedesco
Geom. Gerardo Gioioso

EGM PROJECT.
VIA VERRASTRO 15/A
85100- POTENZA (PZ)
www.egmproject.it
egmprojectspec.it
Direttore Tecnico
Ing. Carmen Martone

Amministratore: Nunzio Russoniello
Responsabile tecnico: Samanta Petrozzino

VIA CESARE BATTISTI 116
83055 - S. ANDREA DI CONZA (AV)

Livello prog.	Cat. opera	Numero elaborato	Tipo elaborato	N° foglio	Tot. fogli	Nome file	Scala
PD		A.16.a.17.8.a.4	D			A.16.a.17.8.a.4_Sezioni_montaggio	

REV.	DATA	DESCRIZIONE	ESEGUITO	VERIFICATO	APPROVATO
00	Maggio 2024	EMISSIONE			