




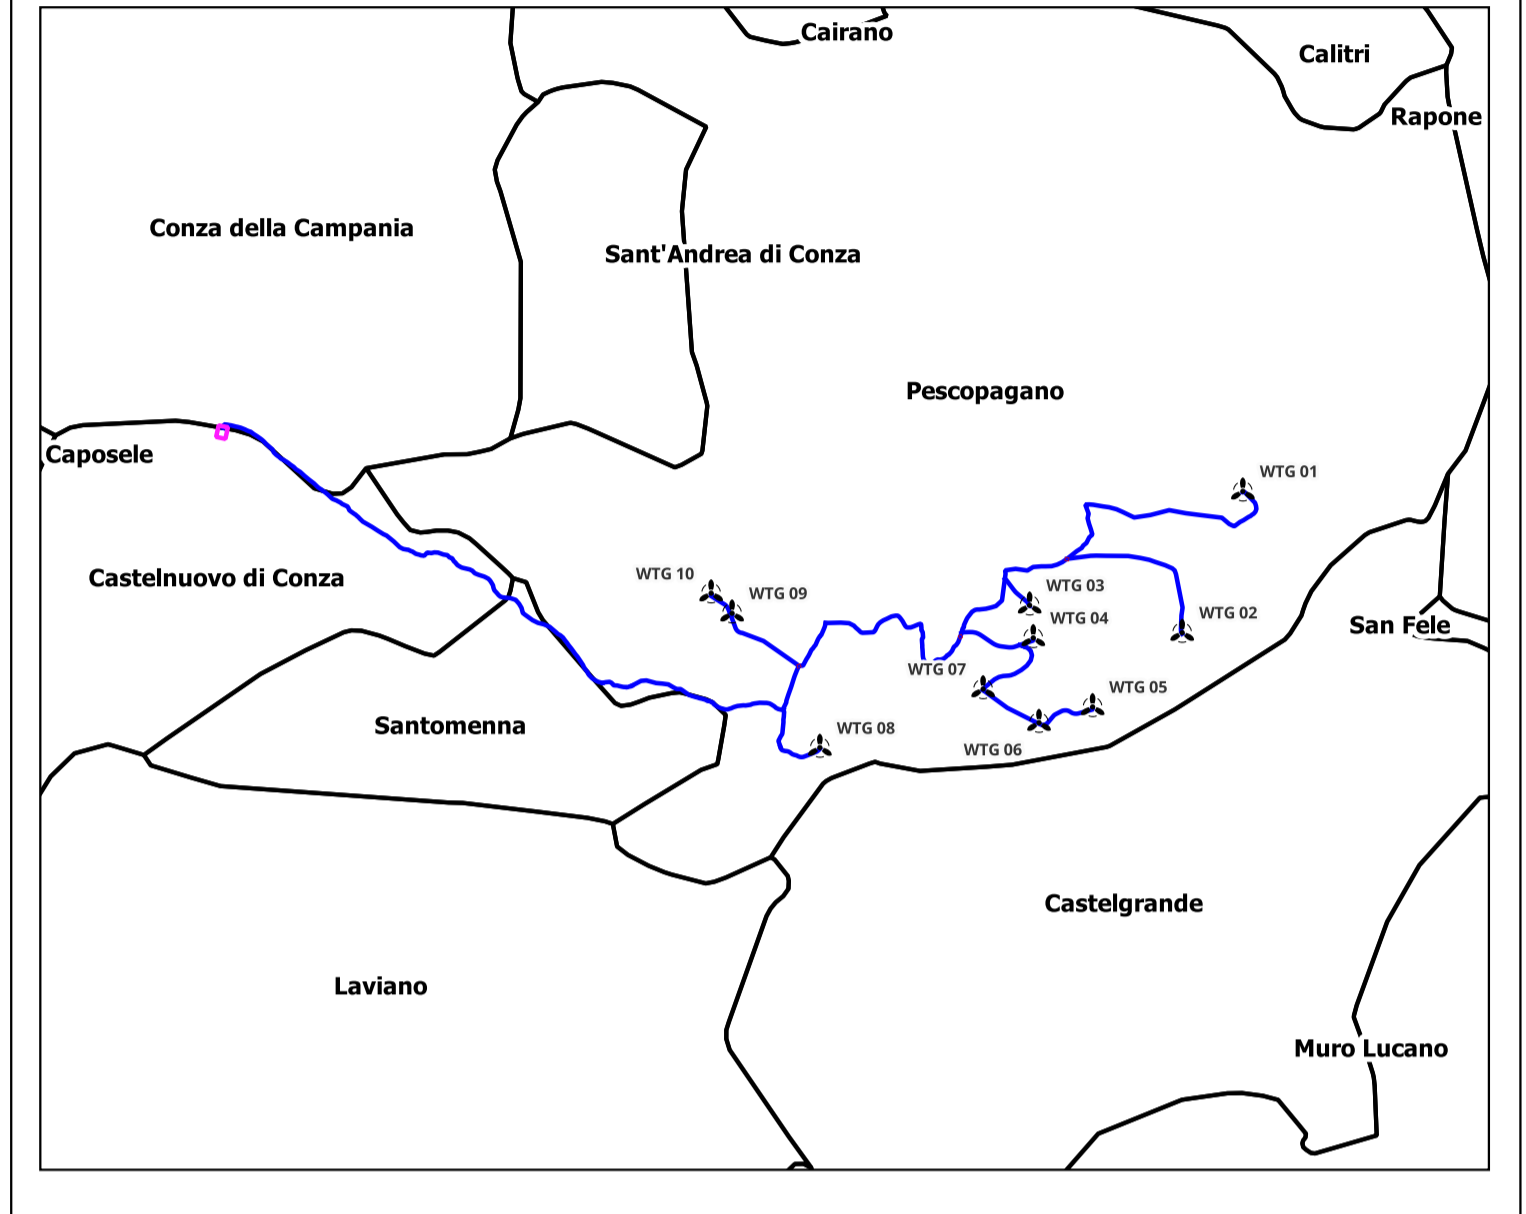


- LEGENDA**
-  Aerogeneratori
 -  Cabine di raccolta e smistamento
 -  SE esistente
 -  Cavidotto 36 kV
 -  Zona E: parte del territorio destinata ad usi agricoli



OGGETTO:

PROGETTO DEFINITIVO
 "IMPIANTO DI PRODUZIONE DI ENERGIA ELETTRICA DA FONTE EOLICA NEL
 COMUNE DI PESCOPAGANO (PZ) DENOMINATO "SAETTA" DI POTENZA
 NOMINALE PARI A 72 MW

ELABORATO:

STRALCIO DELLO STRUMENTO URBANISTICO GENERALE O ATTUATIVO



PROPRONTE:

W.E.B.

WEB ITALIA ENERGIE RINNOVABILI S.R.L.

Via Leonardo da Vinci n. 15
 39100 Bolzano (BZ)
 C.F.: 10171591000
 Rappresentante impresa: Kainz Reinhard

PROGETTAZIONE:

Gruppo di Lavoro:
 Geol. Raffaele Nardone
 Ing. Antonio Romano
 Dott. Arch. Martina Lu Vaglio
 Ing. Michele Martocchia
 Dott. Ing. Donatella Guglielmi
 Dott. For. Nicoletta Tedesco
 Geom. Gerardo Gioloso

EGM PROJECT
 VIA VERBASTRO 15/A
 85100- POTENZA (PZ)
 www.egmproject.it
 egmproject@pec.it
 Direttore Tecnico
 Ing. Carmen Martone

Amministratore: Nuncio Russonello
 Responsabile tecnico: Samanta Pietrozino

EPF S.r.l.
 VIA CESARE BATTIATI, 116
 83030 - S. ANDREA DI CONZA (AV)

Livello prog.	Cat. opera	Numero elaborato	Tipo elaborato	N° foglio	Tot. fogli	Nome file	Scala
PD		A.16.a.2	D			A.16.a.2_Stralcio strumento urbanistico	
REV.	DATA	DESCRIZIONE		ESEGUITO	VERIFICATO	APPROVATO	
00	Maggio 2024	EMISSIONE					

SCALA 1:20000