



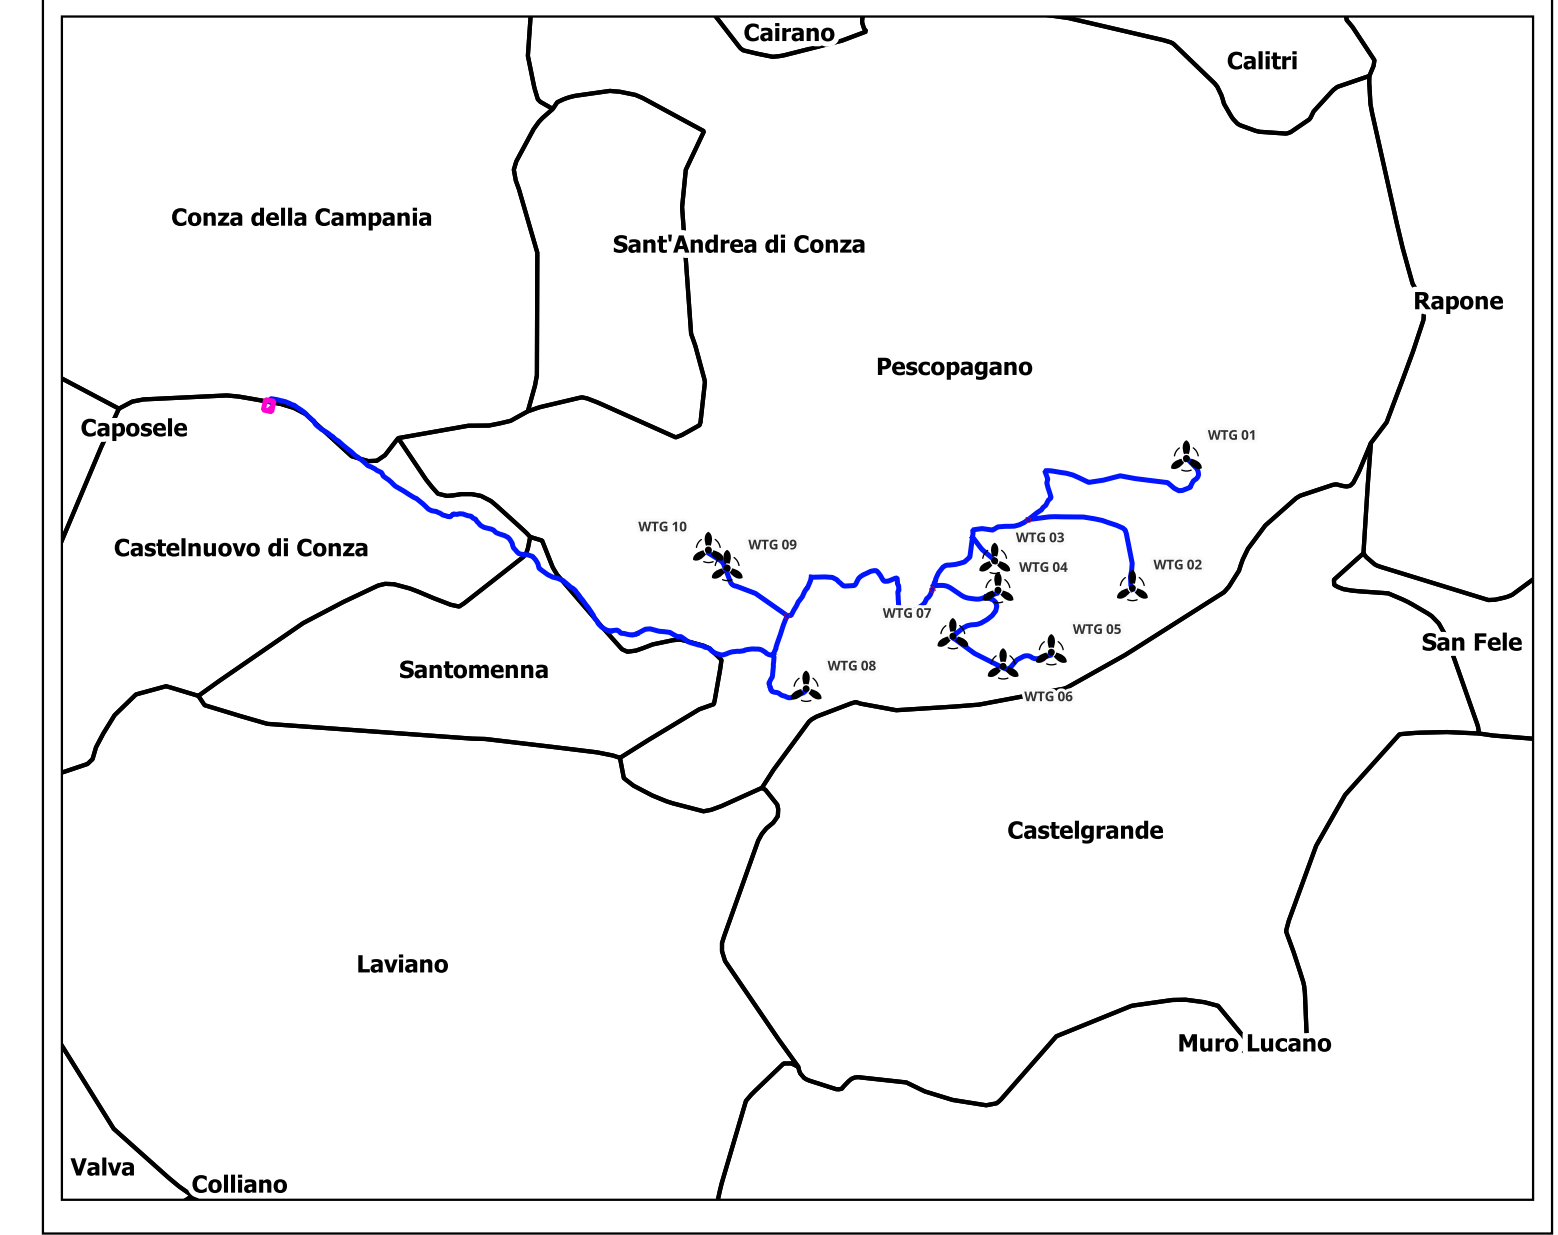


LEGENDA

-  Aerogeneratori
-  Cavidotto 36 kV
-  Cabine di raccolta e smistamento
-  SE esistente



OGGETTO:

PROGETTO DEFINITIVO

"IMPIANTO DI PRODUZIONE DI ENERGIA ELETTRICA DA FONTE EOLICA NEL
COMUNE DI PESCOPAGANO (PZ) DENOMINATO "SAETTA" DI POTENZA
NOMINALE PARI A 72 MW

ELABORATO:

COROGRAFIA GENERALE - ORTOFOTO



PROPONENTE:

W.E.B.
WEB ITALIA ENERGIE RINNOVABILI S.R.L.
Via Leonardo da Vinci n.15
39100 Bolzano (BZ)
C.F.: 10171591000
Rappresentante impresa: Kainz Reinhard

PROGETTAZIONE:

Gruppo di Lavoro:
Geol. Raffaele Nardone
Ing. Antonio Romano
Dott. Arch. Martina Lo Vaglio
Ing. Michele Martocchia
Dott. Ing. Donatella Guglielmi
Dott. For. Nicoletta Tedesco
Geom. Gerardo Gioloso

EGM PROJECT S.p.A.
Via VERRASTRO 15/A
85100 POTENZA (PZ)
www.egmproject.it
egmprojectpec.it
Direttore Tecnico
Ing. Carmen Martone

Amministratore: Nunzio Russorriello
Responsabile tecnico: Samanta Petruzzino

EPF S.p.A.
Via Cesare Battisti, 116
85063 - S. ANDRÈA DI CONZA (AV)

Livello prog.	Cat. opera	Numero elaborato	Tipo elaborato	N° foglio	Tot. fogli	Nome file	Scala
PD		A.16.a.3.2	D			A.16.a.3.2_Corografia _generale_Ortofoto	
REV.	DATA	DESCRIZIONE		ESEGUITO	VERIFICATO	APPROVATO	
00	Maggio 2024	EMISSIONE					