

LEGENDA

- Aerogeneratori
- SE esistente
- Cabine di raccolta e smistamento
- Cavidotto

VINCOLI 42/2004 (Regione Campania)
 Vincoli paesaggistici e storico-architettonici(D.Lgs 42/2004)
 Art.143-Beni per la delimitazione di ulteriori contesti

- Geositi

Artt. 10-45- Beni Culturali

- P12_Sistema_beni_culturali_e_itinerari_interesse_strategico: Aree archeologiche principali
- Rete stradale storica
- P12_Sistema_beni_culturali_e_itinerari_interesse_strategico: Rete stradale ricostruita da fonti bibliografiche
- Rete stradale di epoca Romana
- P12_Sistema_beni_culturali_e_itinerari_interesse_strategico: centri storici di notevole interesse

Art.142-Aree tutelate per legge

- P07_2_Vincoli_paesaggistici_archeologici_naturalistici:Aree_Rispetto_Fiumi_art.142
- Vincoli Paesaggistici_Boschi_art.142
- P07_2_Vincoli_paesaggistici_archeologici_naturalistici:Aree_Rispetto_Laghi_art.142

VINCOLI 42/2004 (Regione Basilicata)

BENI PAESAGGISTICI

- beni_paesaggistici_art143_alberi_monumentali
- Beni_paesaggistici_art.142_Boschi
- Beni-Paesaggistici-art.142-let-m-ope-legis
- Beni-paesaggistici-art-142-let-c-Fiumi-torrenti-e-corsi-d-acqua-Buffer-150-m
- beni_paesaggistici_art142d_montagne
- beni_paesaggistici_art142b_laghi_ed_invasi_artificiali_buffer
- Beni_Paesaggistici_art_136

BENI CULTURALI

- Viali-e-Parchi-della-Rimembranza-art-10-del-DLgs-42-2004
- Beni-Archeologici-Tratturi-art-10
- beni_monumentali_art_10

OGGETTO:

PROGETTO DEFINITIVO

"IMPIANTO DI PRODUZIONE DI ENERGIA ELETTRICA DA FONTE EOLICA NEL COMUNE DI PESGOPAGANO (PZ) DENOMINATO "SAETTA" DI POTENZA NOMINALE PARI A 72 MW

ELABORATO:

ANALISI DEI VINCOLI - D.Lgs n. 42/2004 - PARCO EOLICO

PROPRONTE:

W.E.B.

WEB ITALIA ENERGIE RINNOVABILI S.R.L.

Via Leonardo da Vinci n.15
38110 Bolzano (BZ)
C.F.: 10171591000
Rappresentante impresa: Kainz Reinhard

PROGETTAZIONE:

Gruppo di Lavoro:
Geol. Raffaele Nardone
Ing. Antonio Romano
Dott. Arch. Martina Lo Vaglio
Ing. Michele Martocci
Dott. Ing. Donatella Guglielmi
Dott. For. Nicoletta Tedesco
Geom. Gerardo Gioiasso

EGM PROJECT
VIA VERRASTRO 15/A
85100- POTENZA (PZ)
www.egmproject.it
egmproject@pec.it
Direttore Tecnico
Ing. Carmen Martone

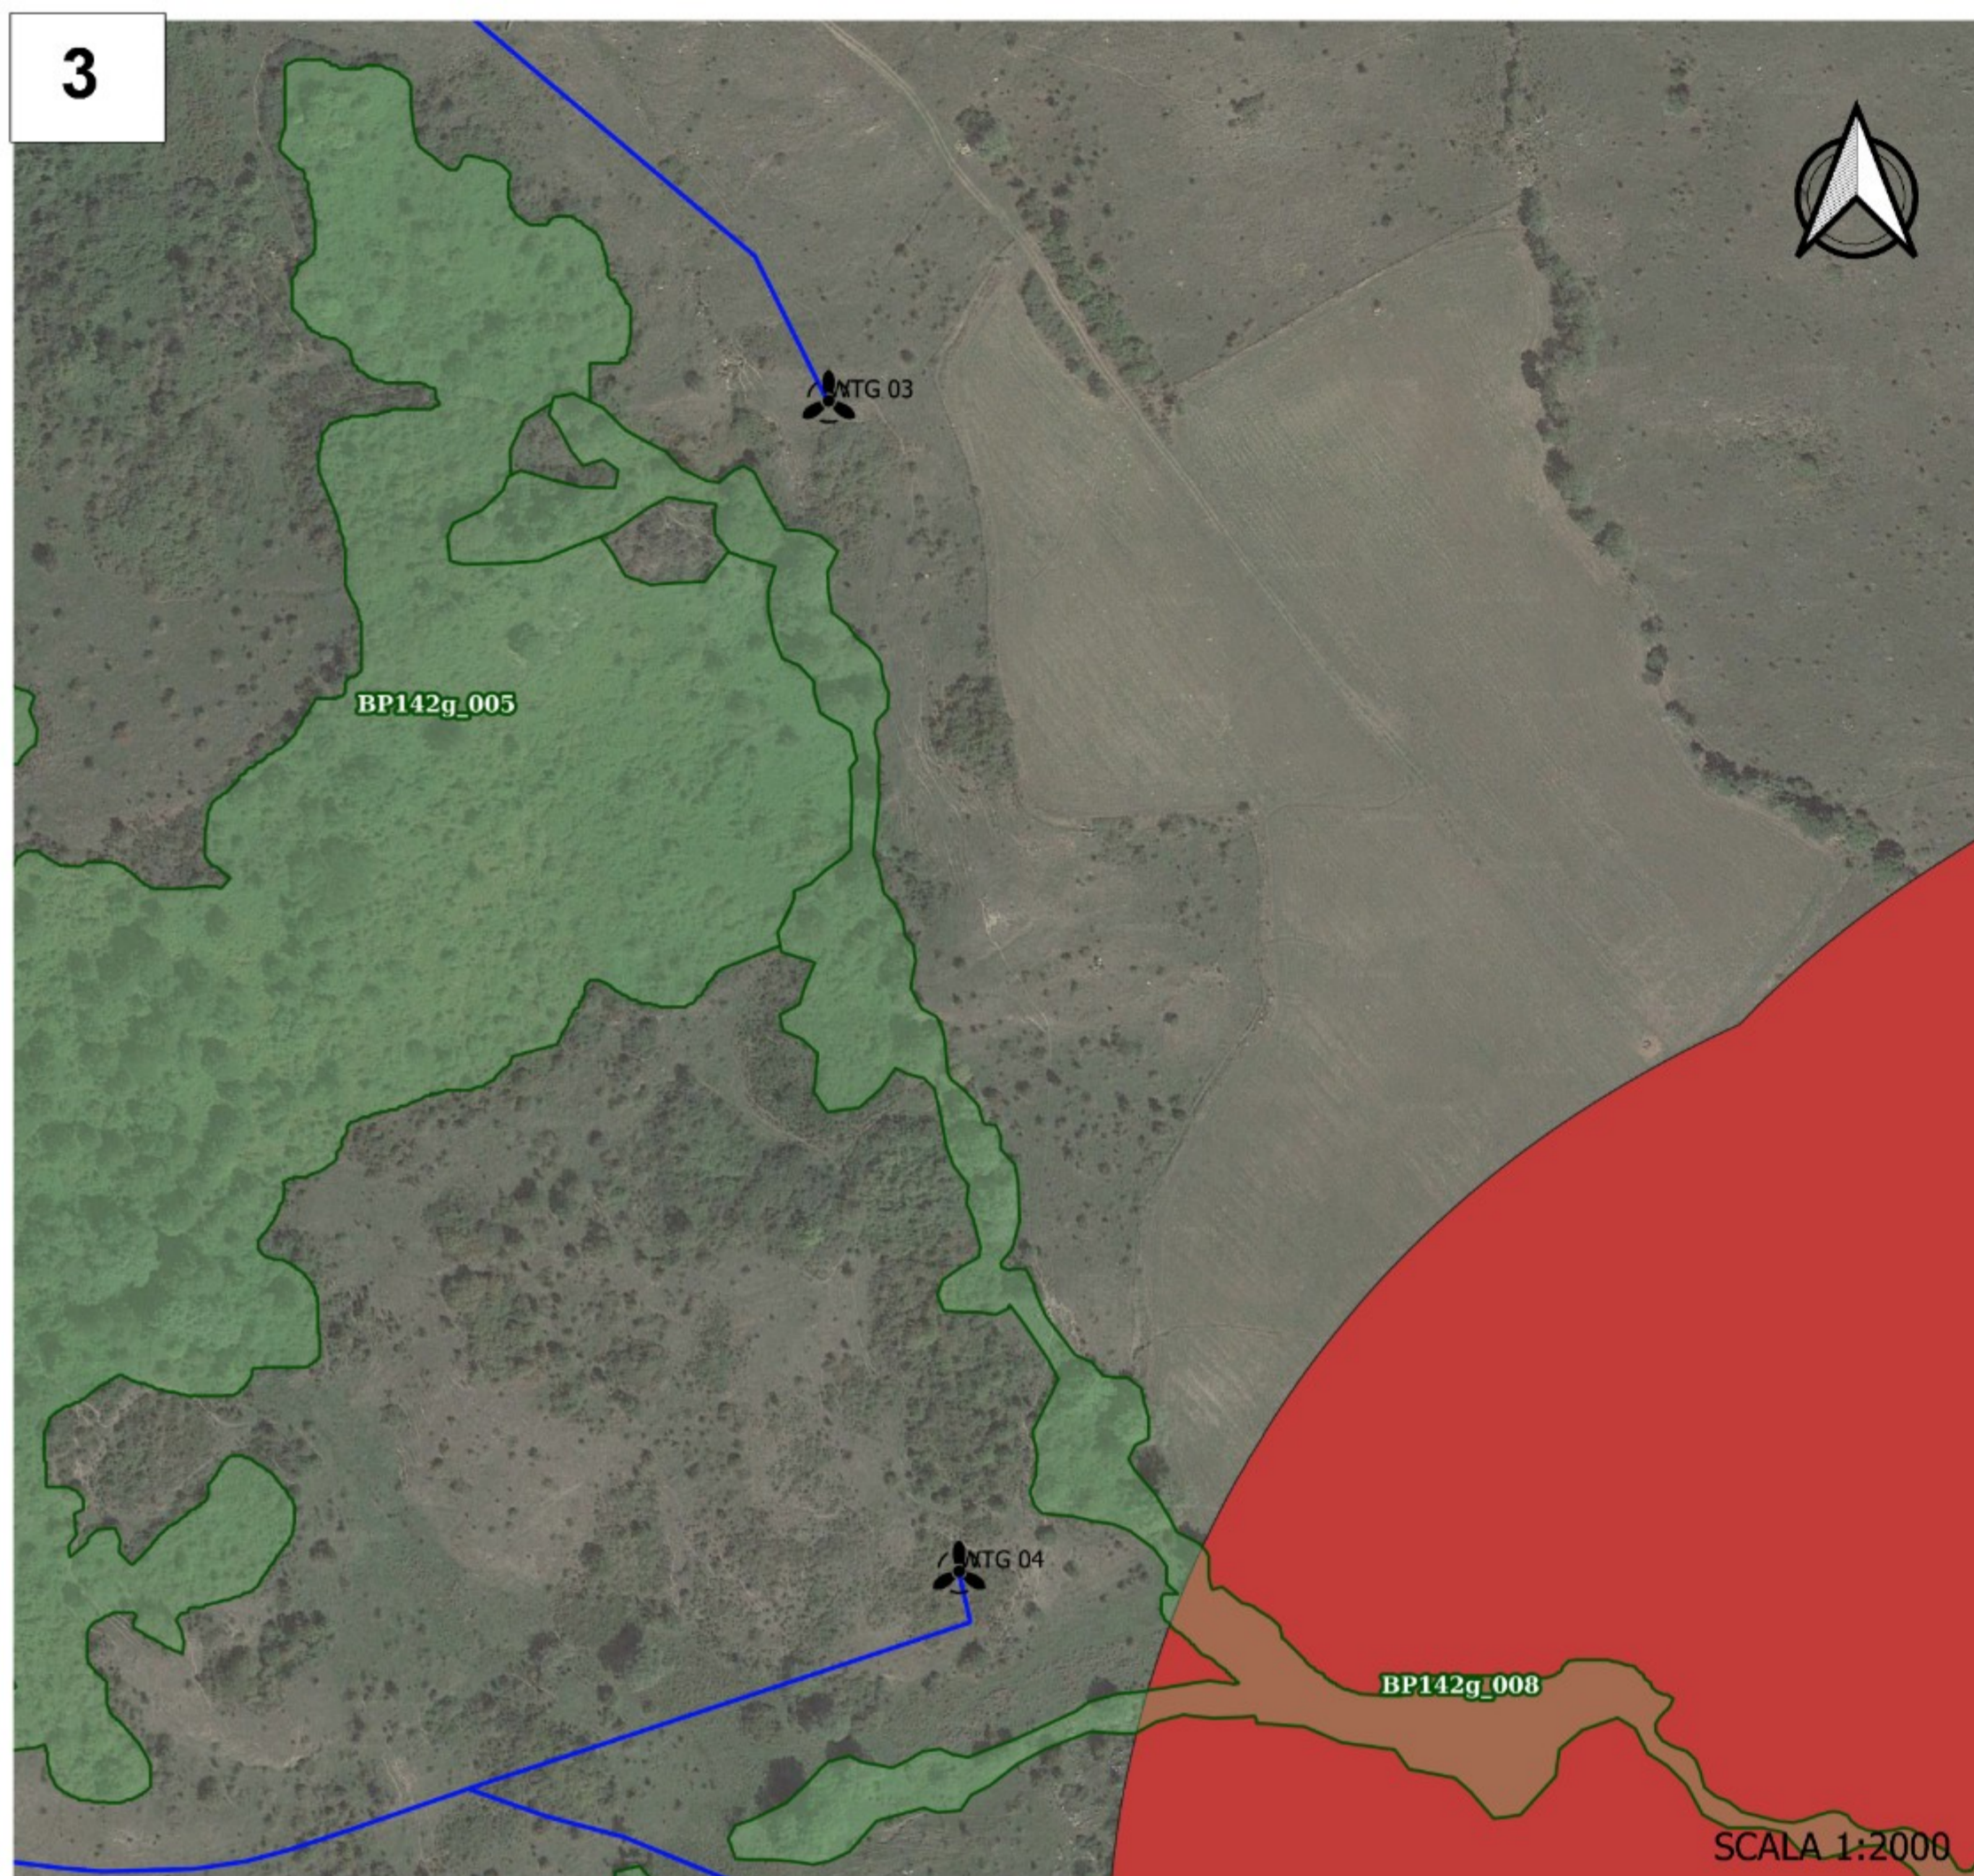
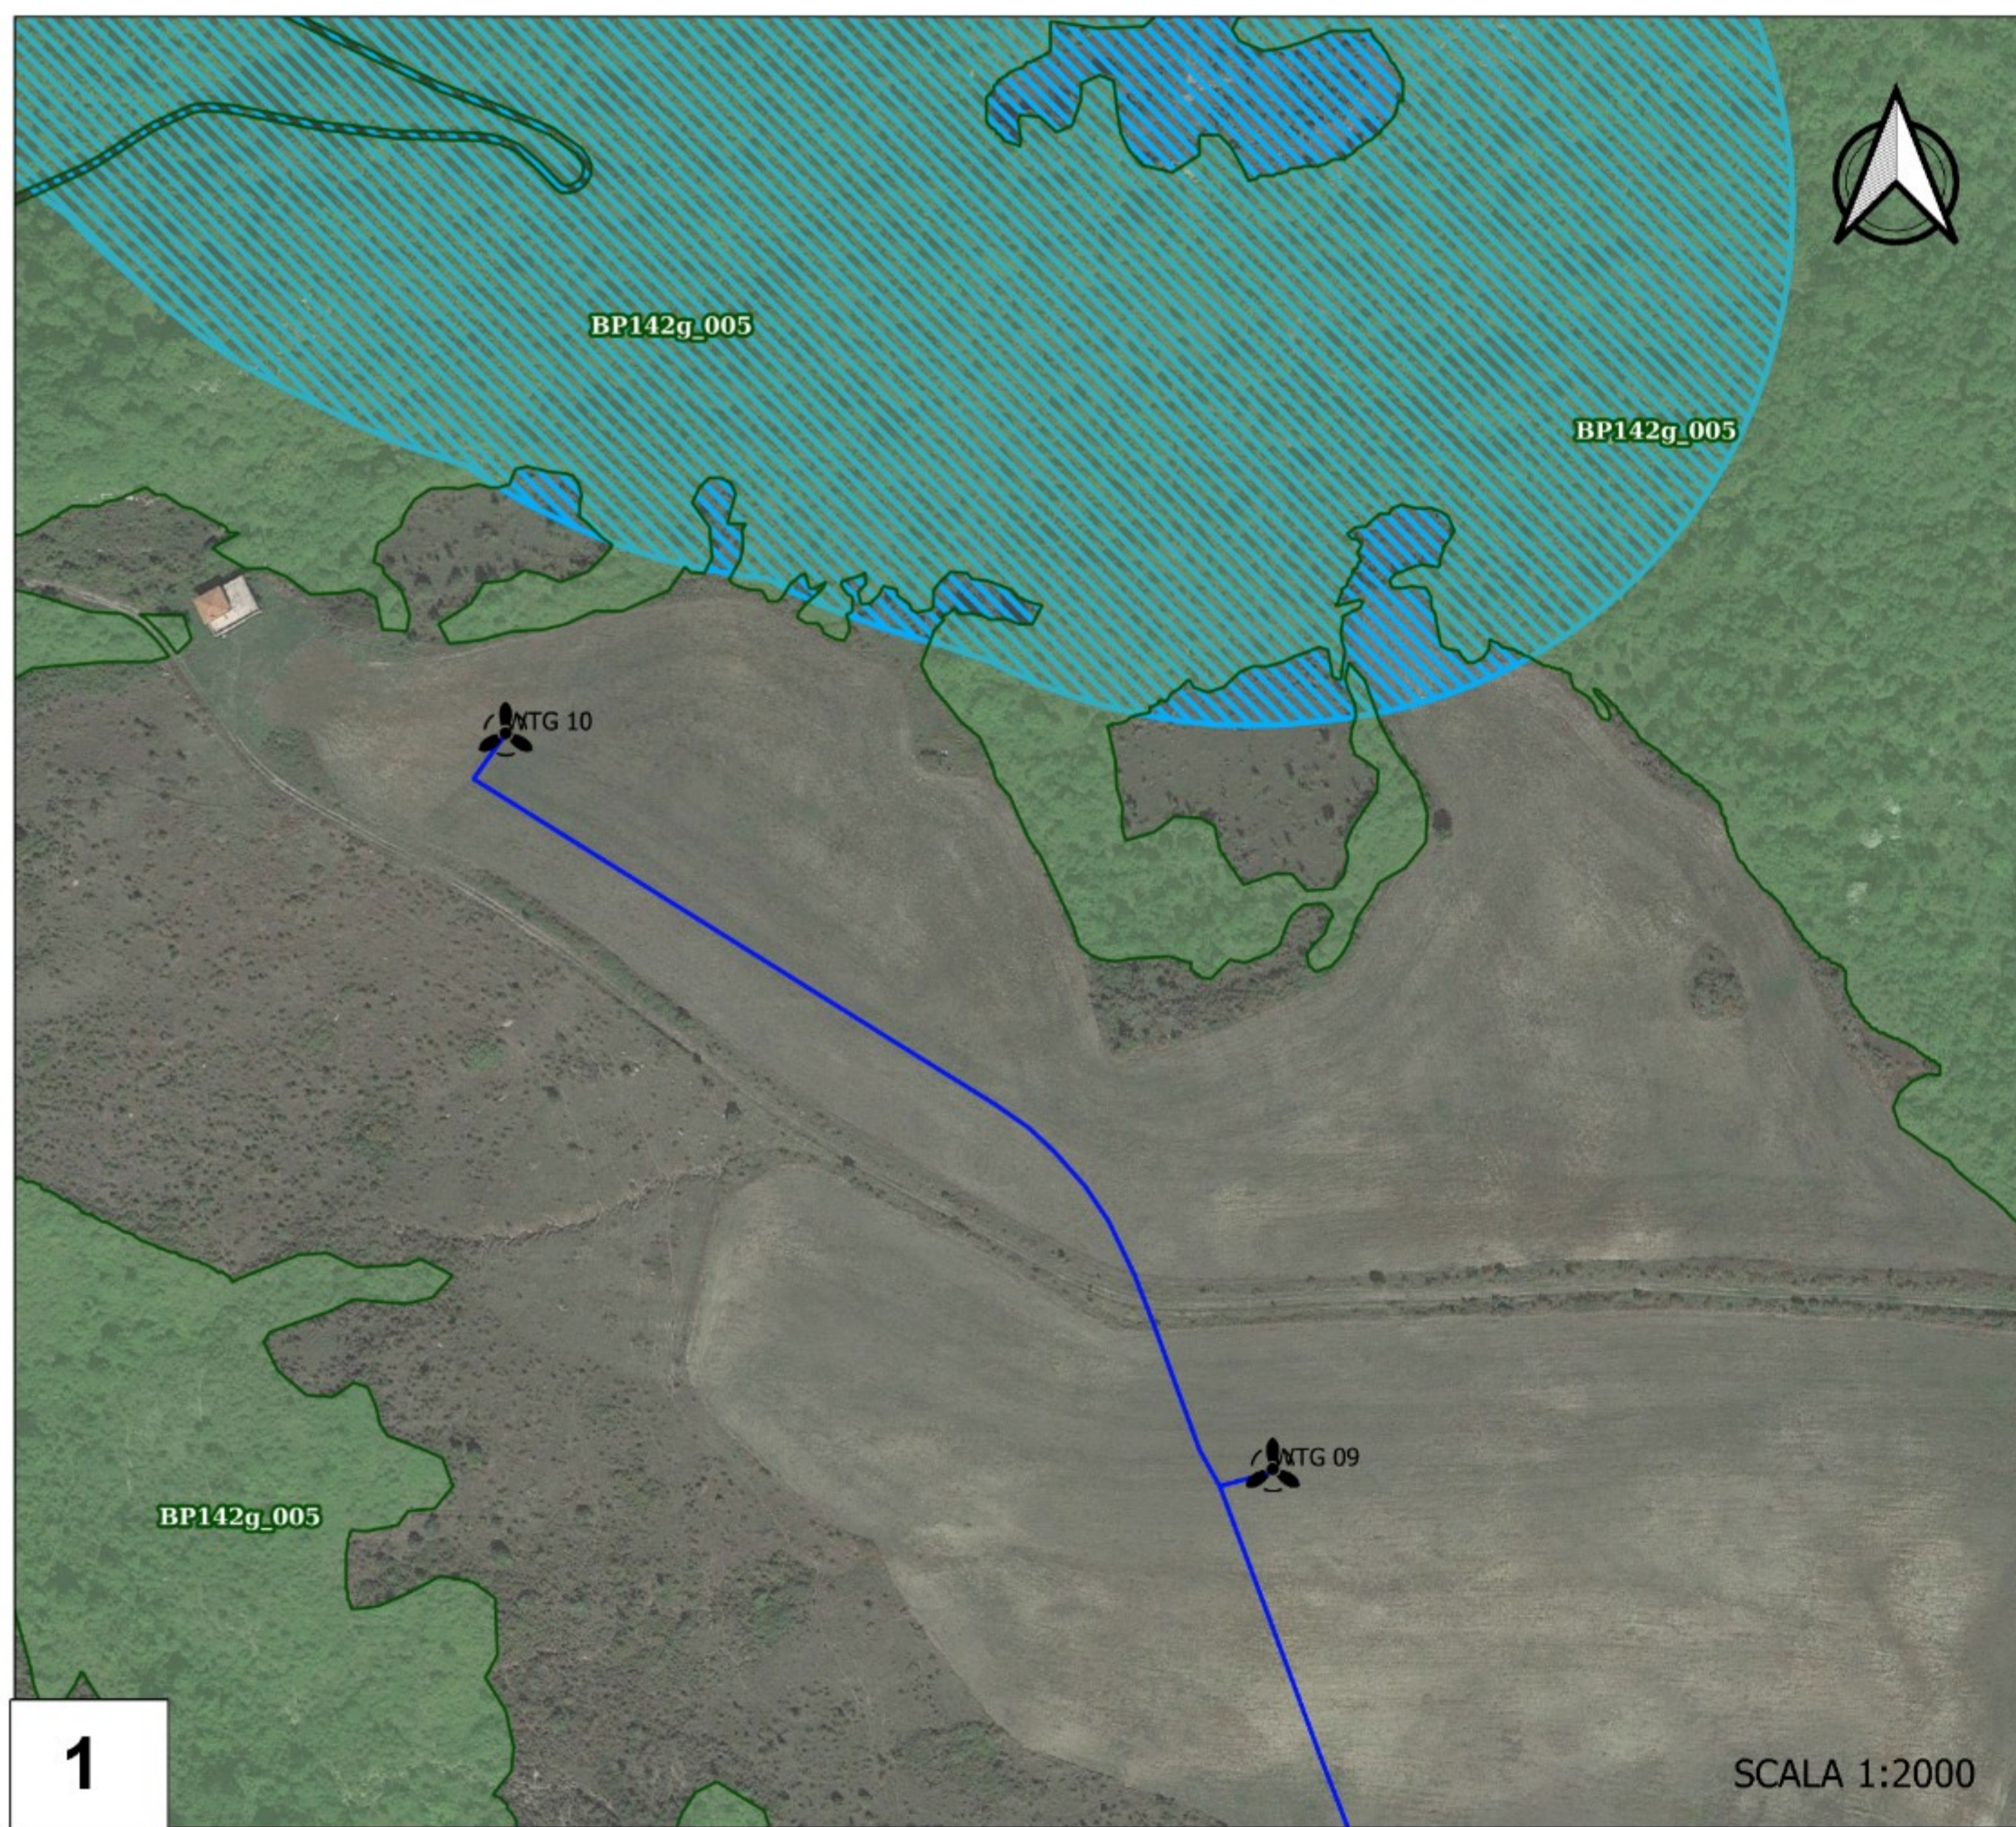
Amministratore: Nunzio Russosello
Responsabile tecnico: Samantha Petroszino

EPF S.r.l.
VIA CESARE BATTISTI 116
85031 - S. ANDREA DI CONZA (AV)




Livello prog.	Cat. opera	Numero elaborato	Tipo elaborato	N° foglio	Tot. fogli	Nome file	Scala
PD		A.16.a.4.3	D			A.16.a.4.3_Vincoli_DLgs_42_2004	

REV.	DATA	DESCRIZIONE	ESEGUITO	VERIFICATO	APPROVATO
00	Maggio 2024	EMISSIONE			

SCALA 1:15000






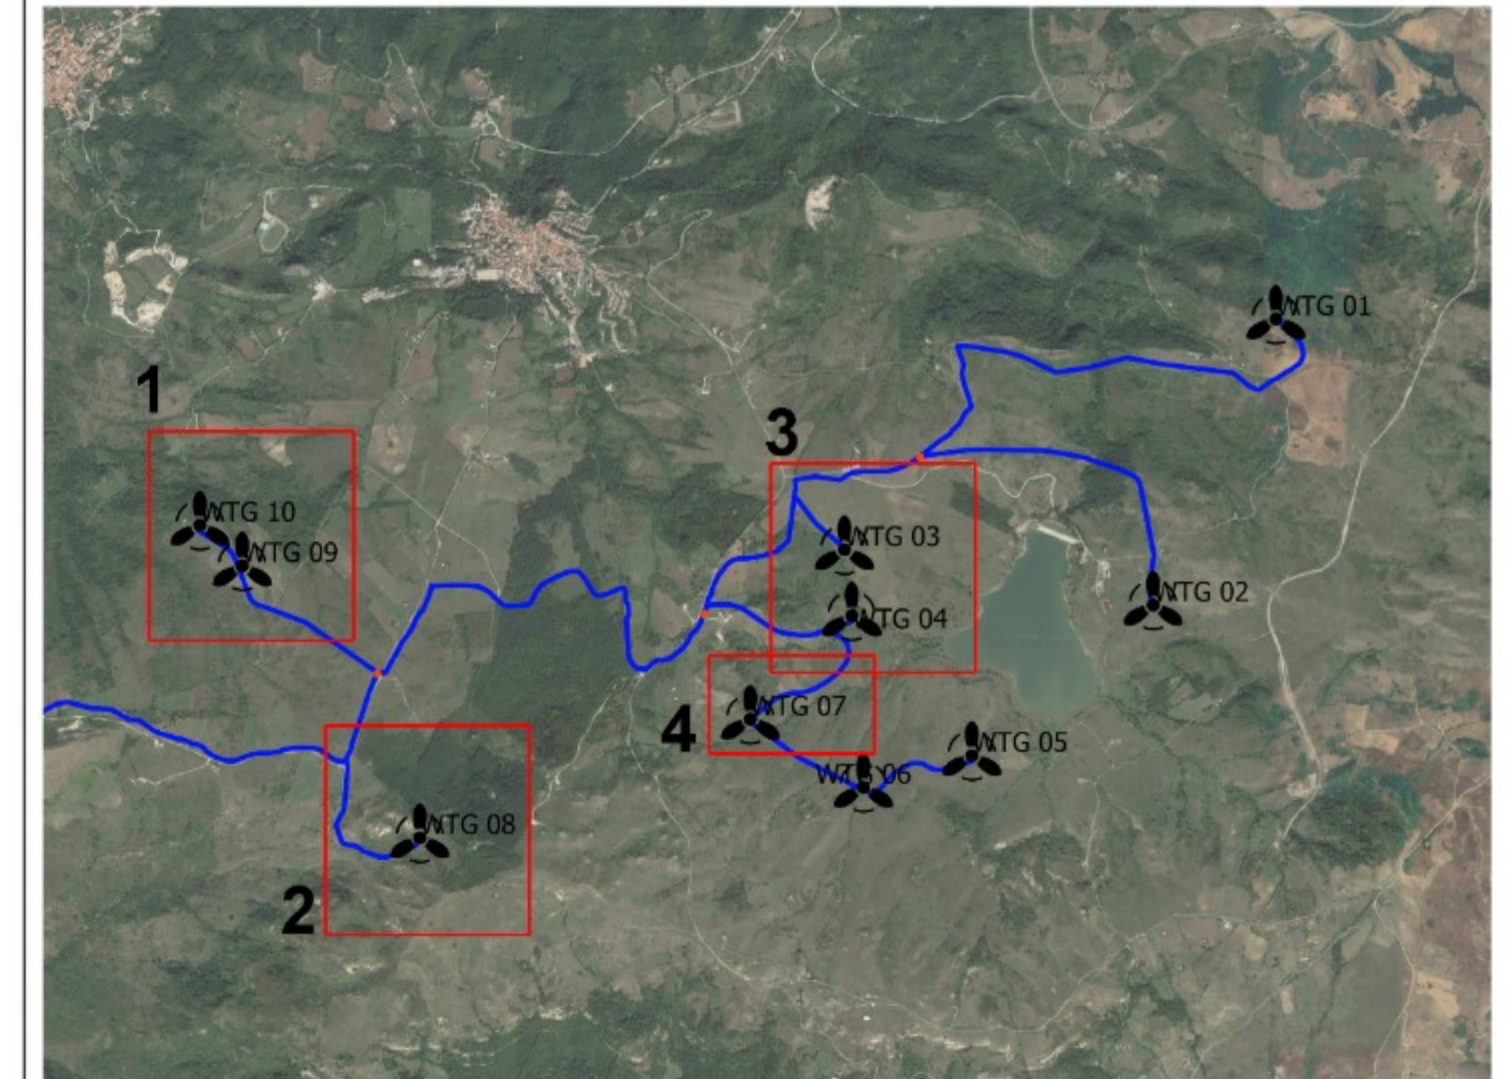
LEGENDA

-  Aerogeneratori
-  Cabine di raccolta e smistamento
-  Cavidotto

VINCOLI 42/2004

BENI PAESAGGISTICI

-  Beni-paesaggistici-art-142-let-c-Fiumi-torrenti-e-corsi-d-acqua-Buffer-150-m
-  beni_paesaggistici_art142b_laghi_ed_invasi_artificiali_buffer
-  Beni_paesaggistici_art-let_g_boschi



OGGETTO:

PROGETTO DEFINITIVO

"IMPIANTO DI PRODUZIONE DI ENERGIA ELETTRICA DA FONTE EOLICA NEL
COMUNE DI PESCAPAGANO (PZ) DENOMINATO "SAETTA" DI POTENZA
NOMINALE PARI A 72 MW

ELABORATO:

ANALISI DEI VINCOLI - D.Lgs n. 42/2004 - PARCO EOLICO



PROPRONTE:

W.E.B.
WEB ITALIA ENERGIE RINNOVABILI S.R.L.
Via Leonardo da Vinci n.15
39100 Bolzano (BZ)
C.F. 10171591000
Rappresentante impresa: Kainz Reinhard


PROGETTAZIONE:

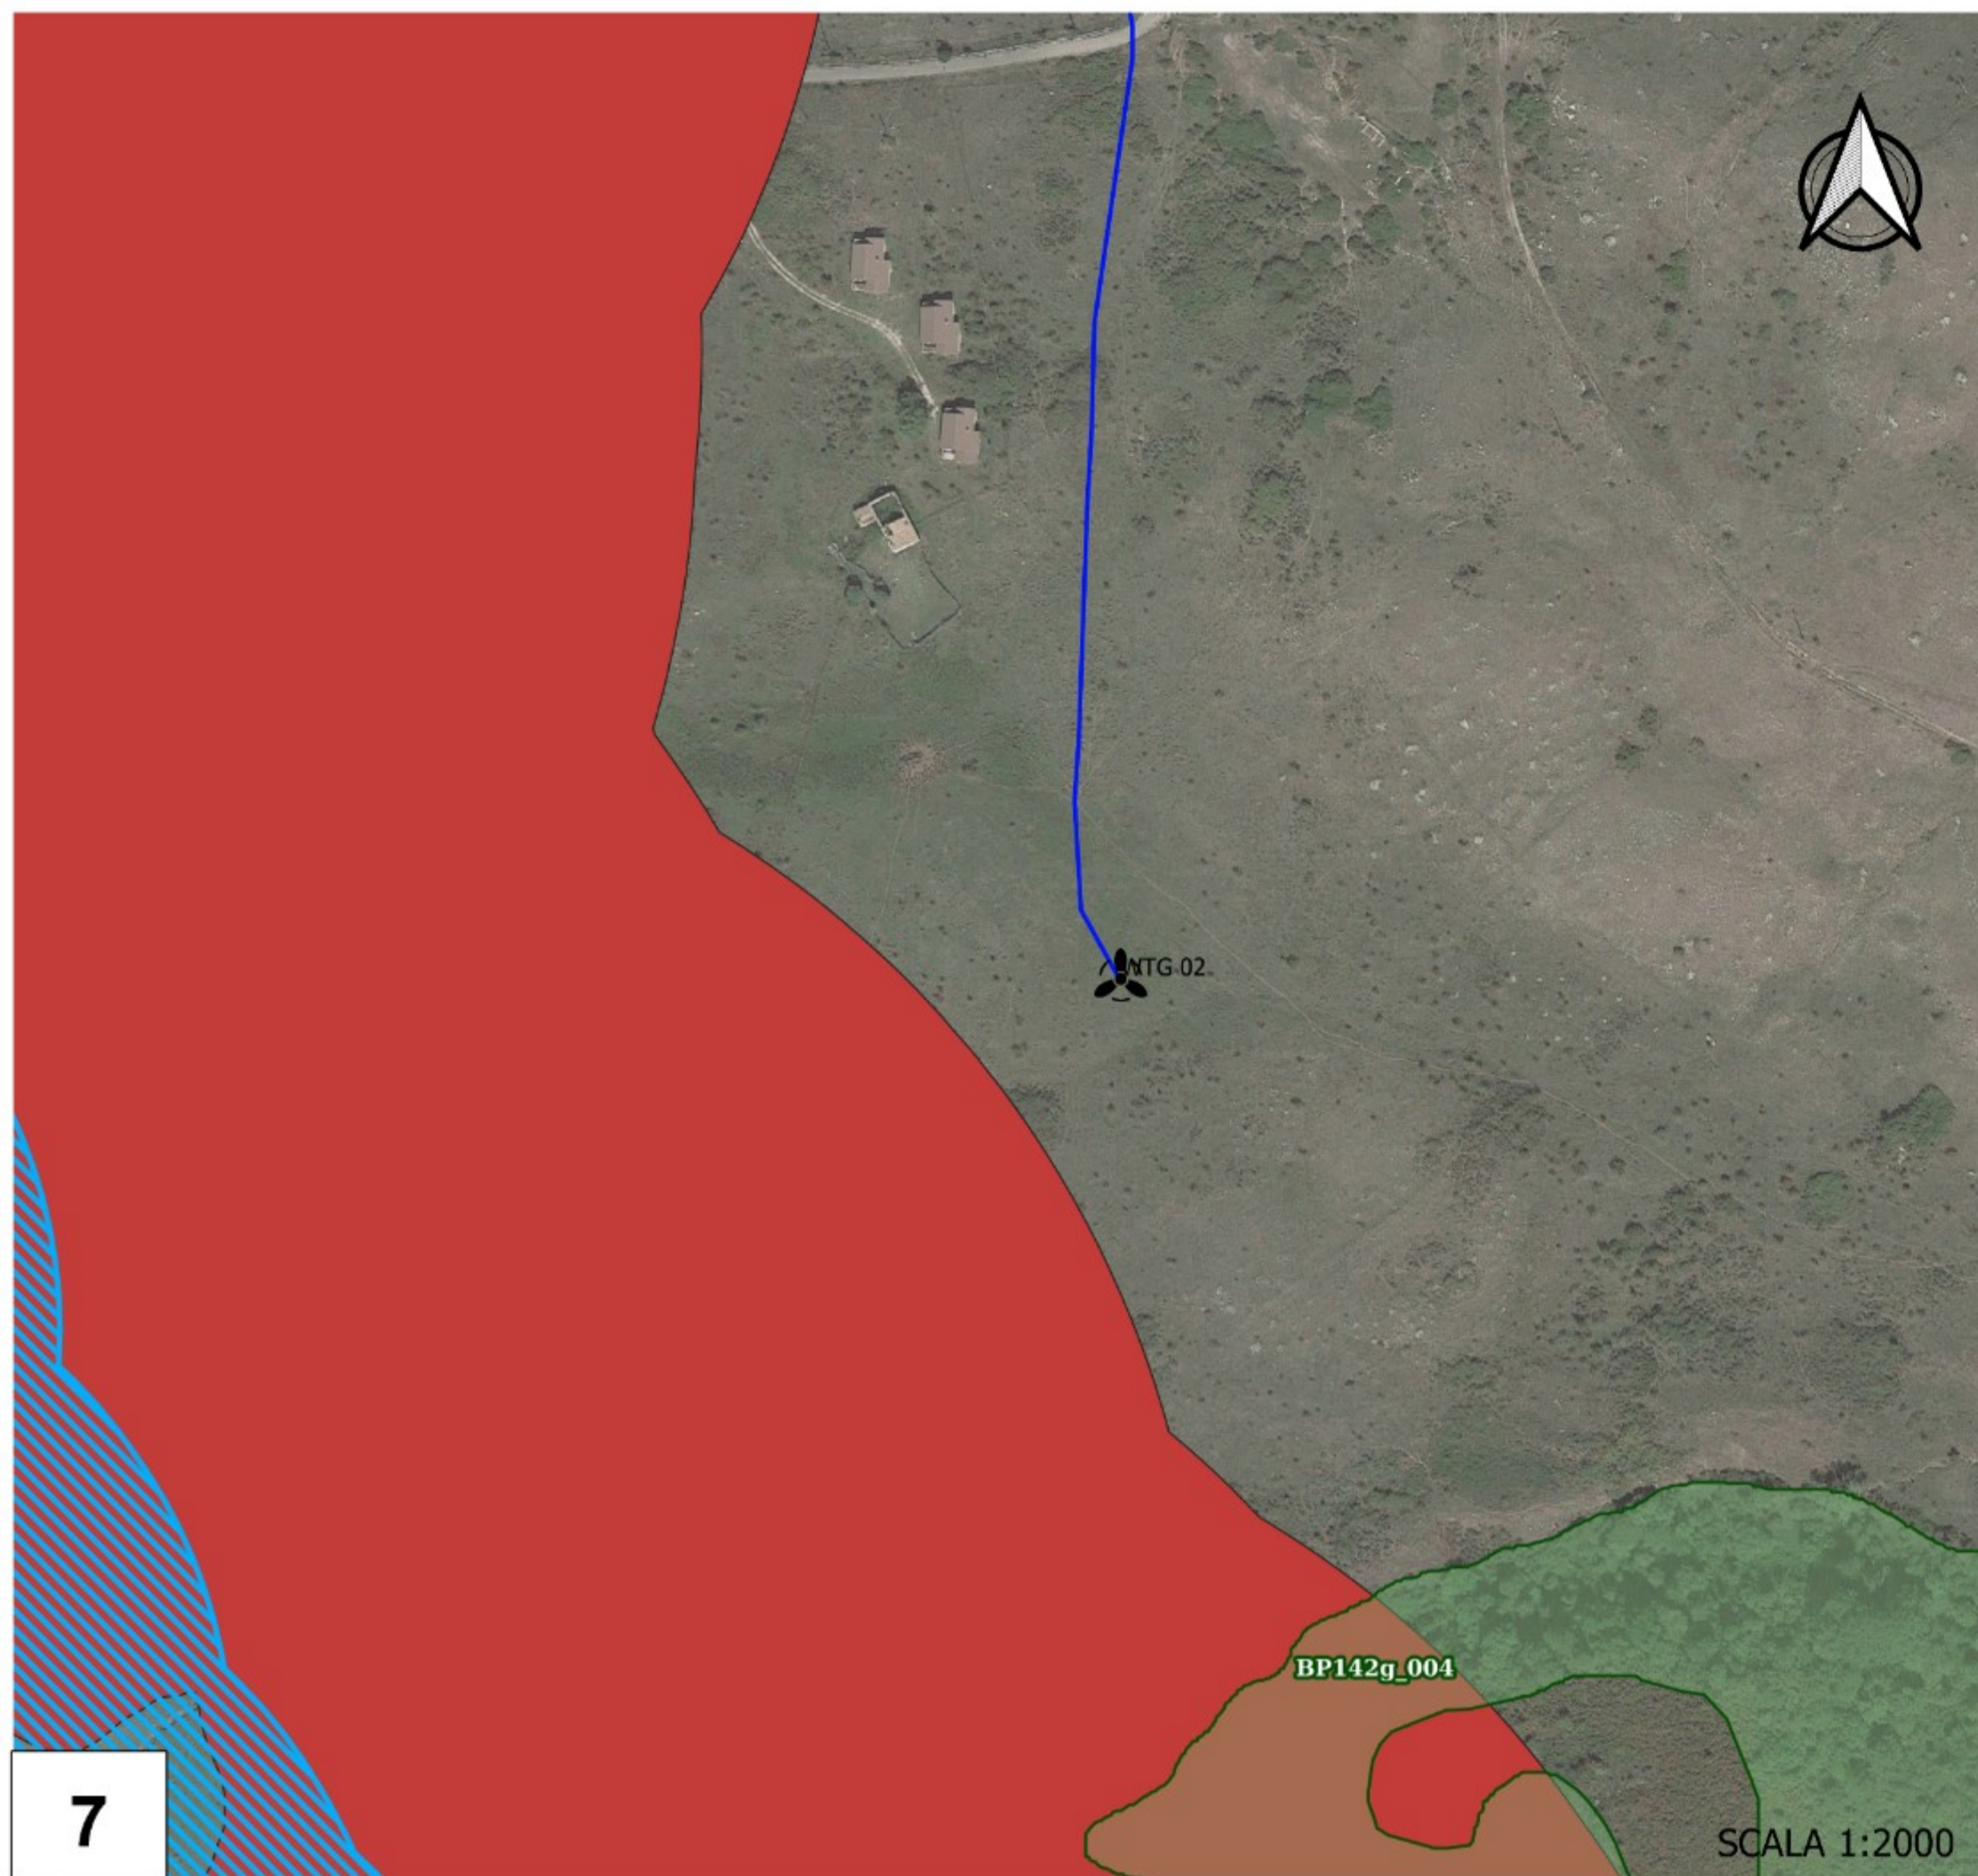
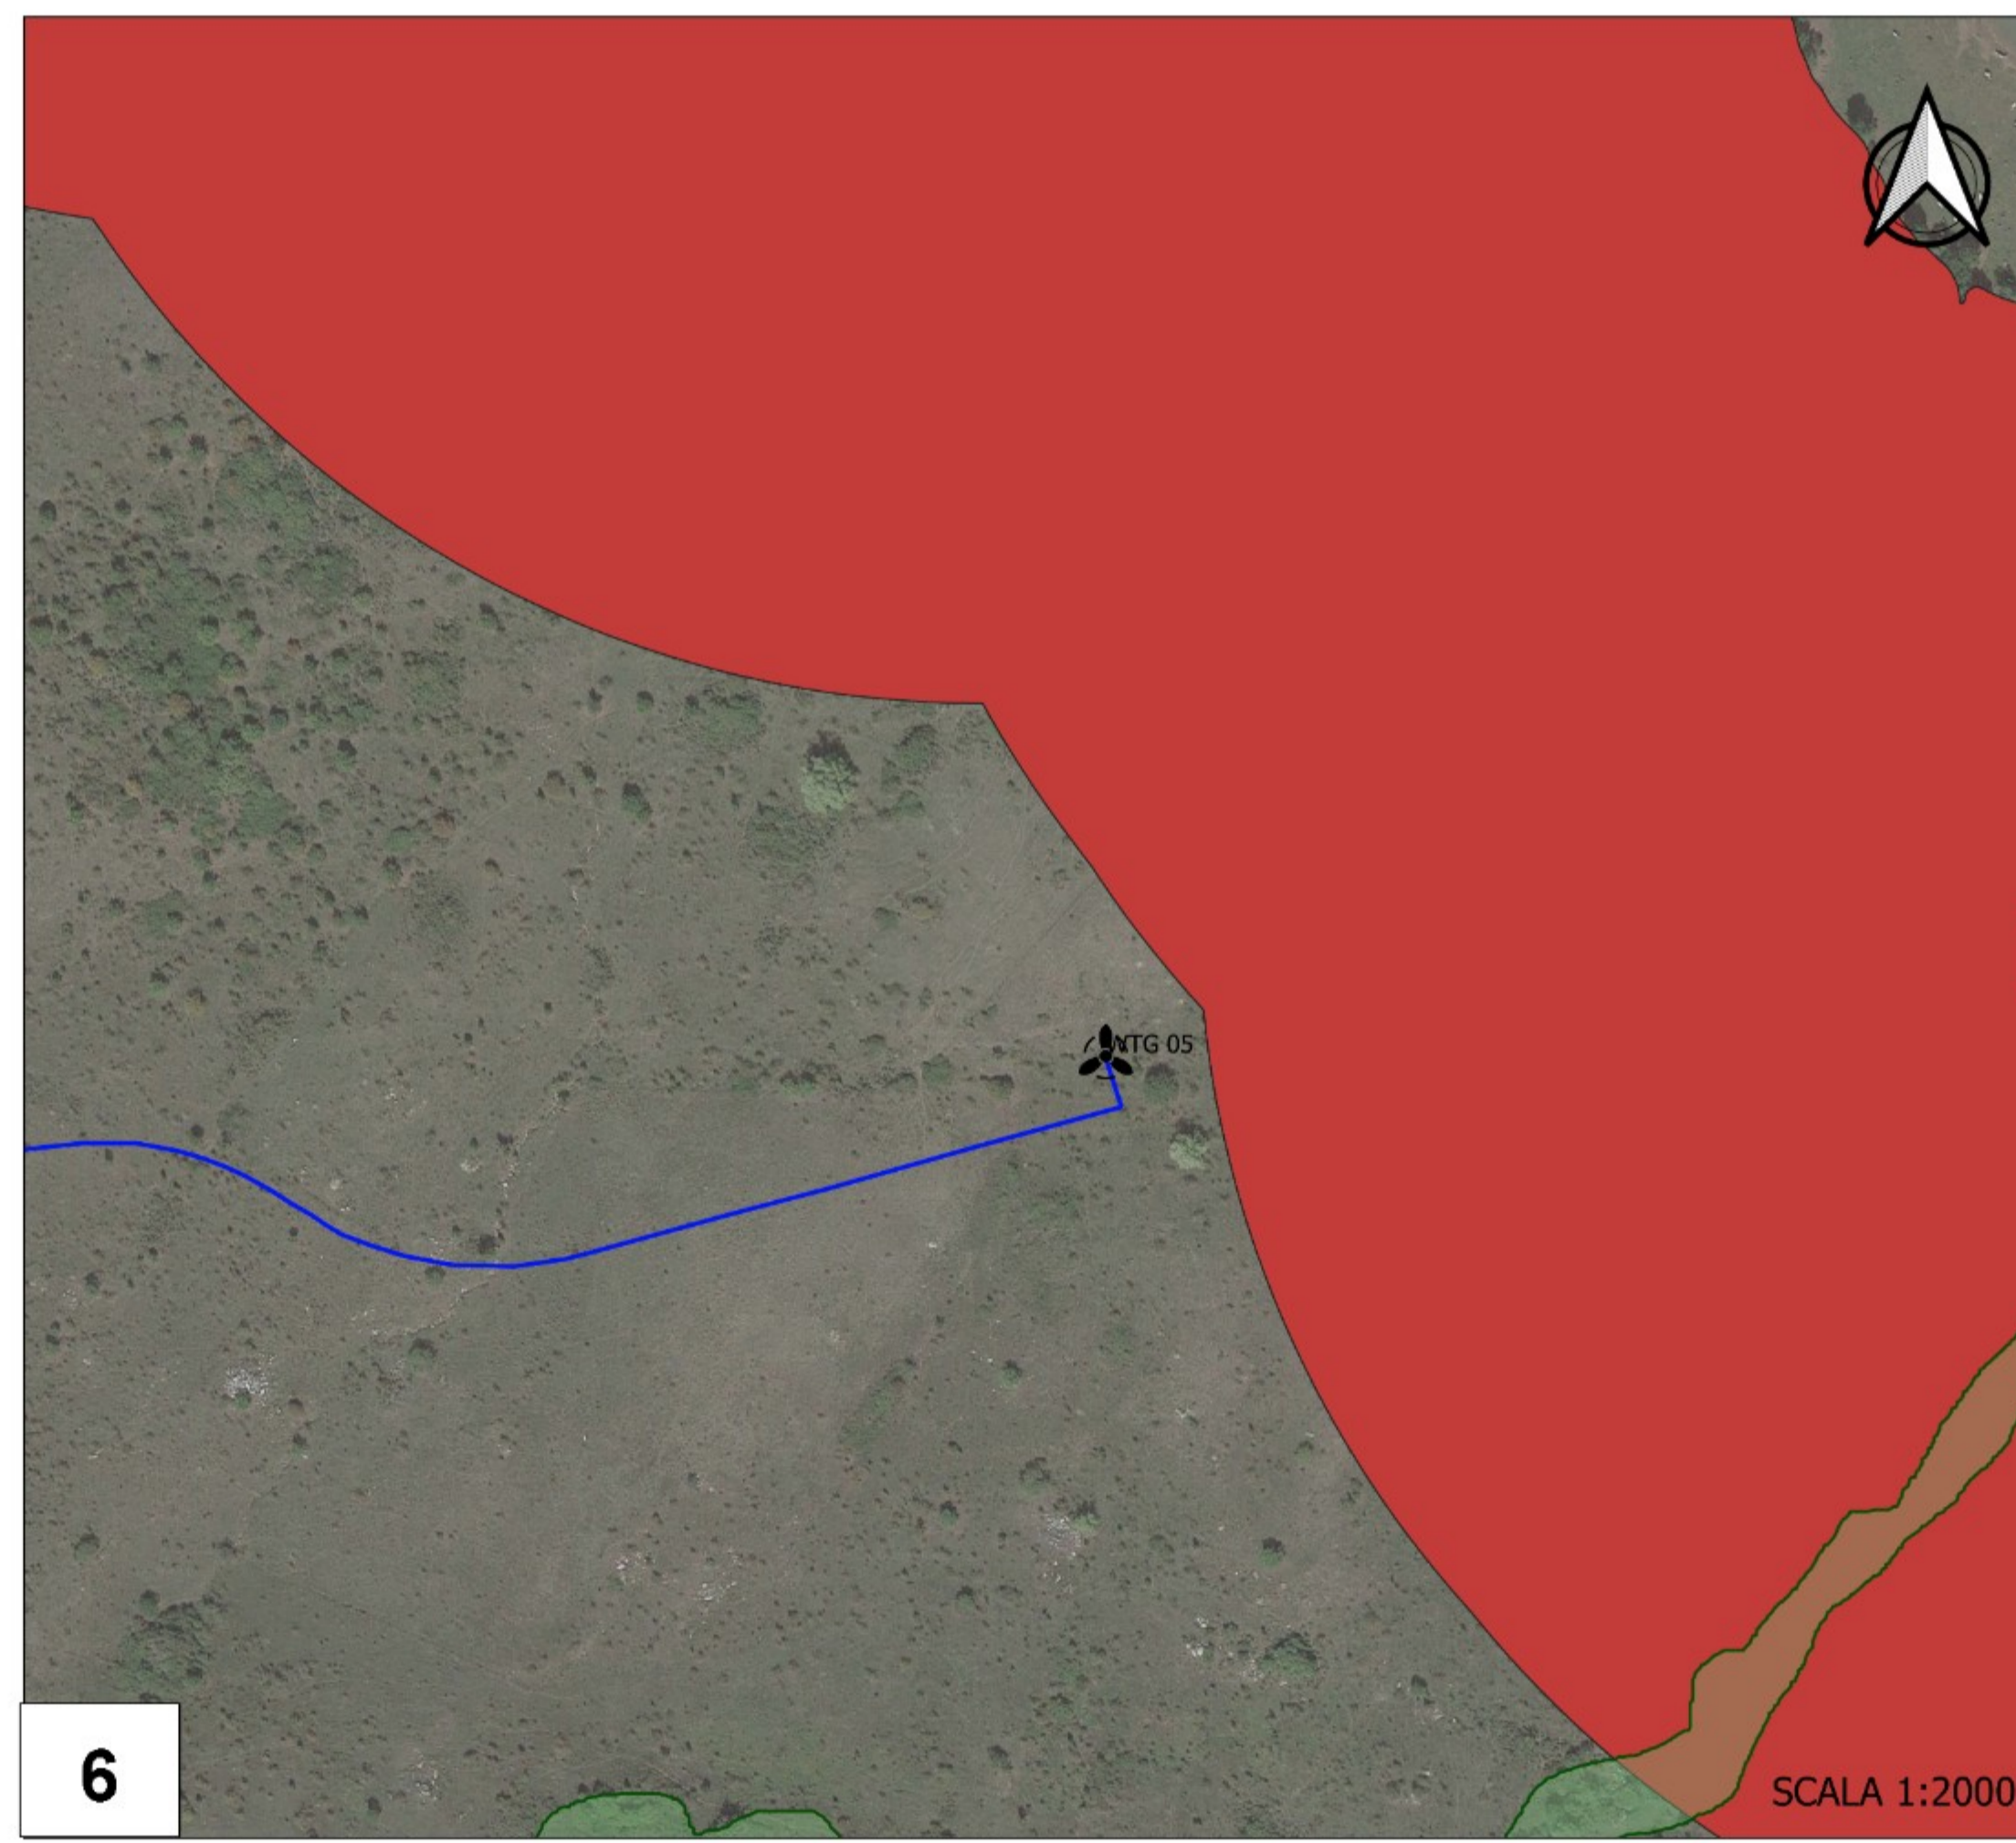
Gruppo di Lavoro:
Geol. Raffaele Randone
Ing. Antonio Romano
Dott.Arch. Martina Lo Vaglio
Ing. Michele Martocca
Dott.Ing. Donatella Guglielmi
Dott.For. Nicoletta Tedesco
Geom. Gerardo Gioioso

EGM PROJECT
VIA VERRASTRO 15/A
85100- POTENZA (PZ)
www.egmproject.it
egmproject@pec.it
Direttore Tecnico
Ing. Carmen Martone




Amministratore: Nunzio Russonello
Responsabile tecnico: Samanta Petrozzino

EPF S.R.L.
VIA GENNARE BATTISTI, 176
85003 - S. ANDREA DI CONZA (AV)

Livello prog.	Cat. opera	Numero elaborato	Tipo elaborato	N° foglio	Tot. fogli	Nome file	Scala
PD		A.16.a.4.3	D			A.16.a.4.3_Vincoli_Di_gg_42_2004	
REV.	DATA	DESCRIZIONE	ESEGUITO	VERIFICATO	APPROVATO		
00	Maggio 2024	EMISSIONE					






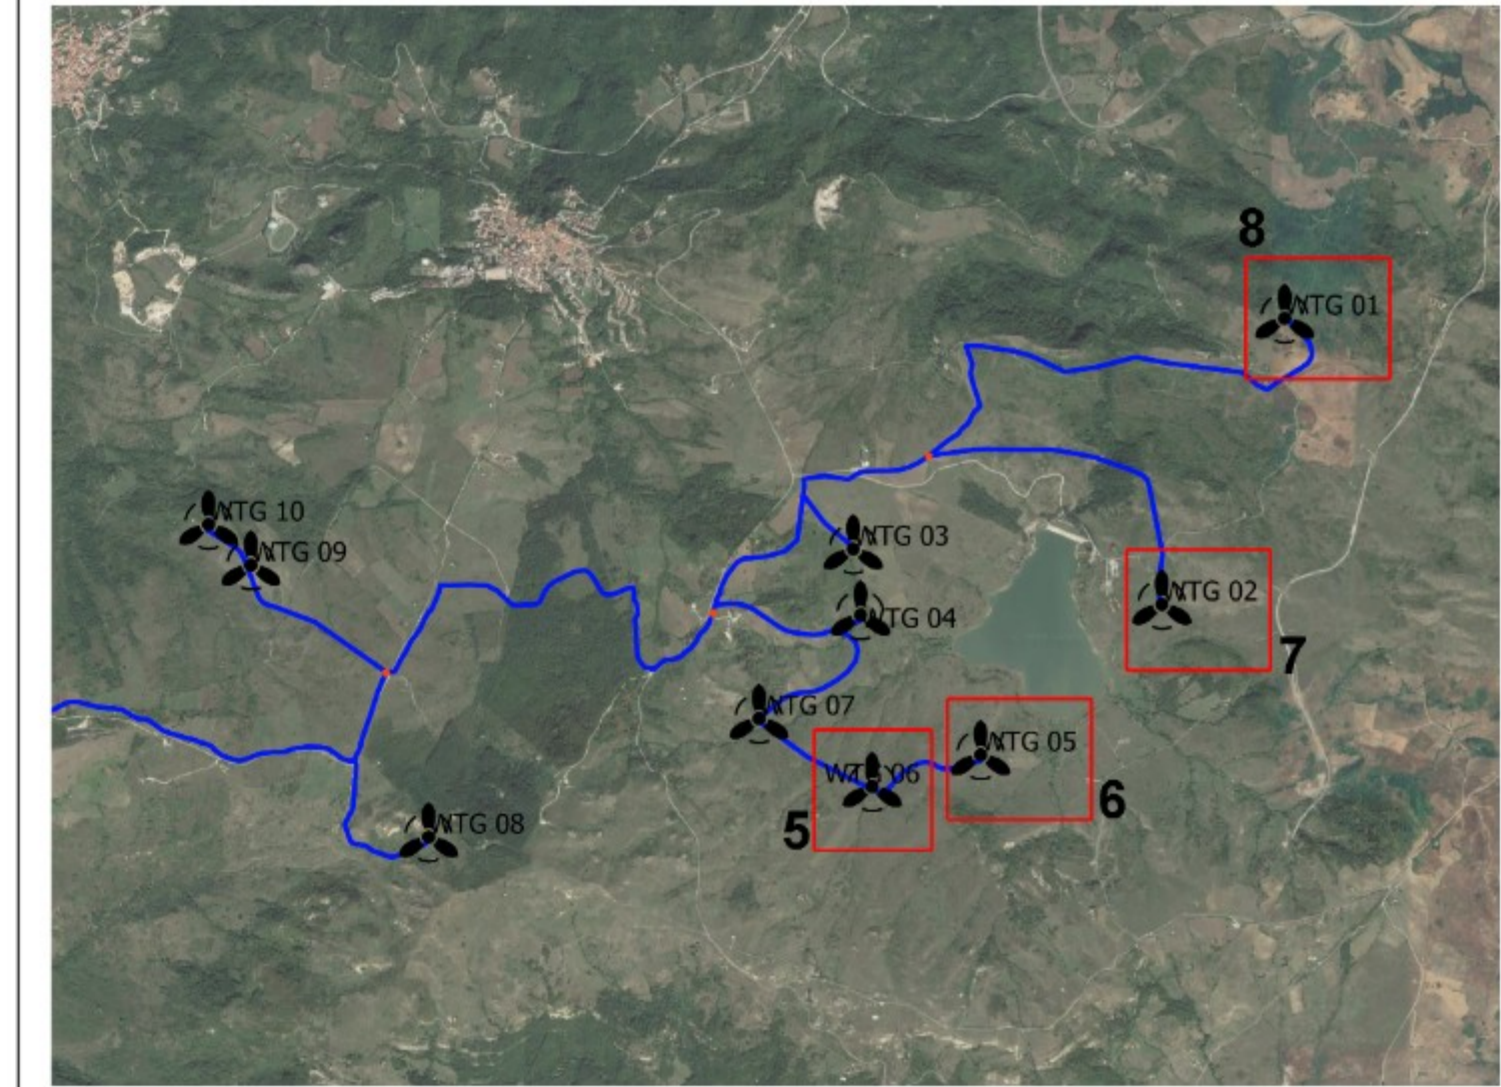
LEGENDA

-  Aerogeneratori
-  Cabine di raccolta e smistamento
-  Cavidotto

VINCOLI 42/2004

BENI PAESAGGISTICI

-  Beni-paesaggistici-art-142-let-c-Fiumi-torrenti-e-corsi-d-acqua-Buffer-150-m
-  beni_paesaggistici_art142b_laghi_ed_invasi_artificiali_buffer
-  Beni_paesaggistici_art-let_g_boschi



OGGETTO:

PROGETTO DEFINITIVO

"IMPIANTO DI PRODUZIONE DI ENERGIA ELETTRICA DA FONTE EOLICA NEL
COMUNE DI PESCAPAGANO (PZ) DENOMINATO "SAETTA" DI POTENZA
NOMINALE PARI A 72 MW

ELABORATO:

ANALISI DEI VINCOLI - D.Lgs n. 42/2004 - PARCO EOLICO



PROPRONTE:

W.E.B.
WEB ITALIA ENERGIE RINNOVABILI S.R.L.
Via Leonardo da Vinci n.15
39100 Bolzano (BZ)
C.F. 10171591000
Rappresentante impresa: Kaiuz Reinhard

PROGETTAZIONE:

Gruppo di Lavoro:
Geol. Raffaele Randone
Ing. Antonio Romano
Dott. Arch. Martina Lo Vaglio
Ing. Michele Martocchia
Dott. Ing. Donatella Guglielmi
Dott. For. Nicoletta Tedesco
Geom. Gerardo Gioloso

EGM PROJECT
VIA VERRASTRO 15/A
85100- POTENZA (PZ)
www.egmproject.it
egmproject@pec.it
Direttore Tecnico
Ing. Carmen Martone

Amministratore: Nunzio Rasonello
Responsabile tecnico: Samanta Petrozzino

EF S.R.L.
VIA CESARE BATTISTI, 118
83035 - S. ANDREA DI CONZA (AV)

Livello prog.	Cat. opera	Numero elaborato	Tipo elaborato	N° foglio	Tot. fogli	Nome file	Scala
PD		A.16.a.4.3	D			A.16.a.4.3_Vincoli_Di_gg_42_2004	
REV.	DATA	DESCRIZIONE	ESEGUITO	VERIFICATO	APPROVATO		
00	Maggio 2024	EMISSIONE					