


- LEGENDA**
- Aerogeneratori
 - SE esistente
 - Cavidotto
 - PIEAR**
 - SITI NON IDONEI**
 - 2_AREE RETE NATURA 2000
 - siti_rete_natura2000
 - SIC-ZPS
 - 5_SITI ARCHEOLOGICI**
 - Buffer 1000 m beni monumentali
 - Beni monumentali art.10
 - Beni Paesaggistici art.142 let.m
 - 7_SUPERFICI BOScate**
 - Superfici boscate governate a fustaia;
 - 8_AREE PERCORSE DAL FUOCO**
 - 2017
 - 2015
 - 2021
 - 10_AREE FLUVIALI UMIDE**
 - Art.142 lett.b laghi ed invasi artificiali
 - ART.142_C_ACQUE PUBBLICHE**
 - beni_paesaggistici_142c_buffer
 - 15_AREE DI CRINALE**
 - crinali
 - 14_AREE SOPRA 1200 m

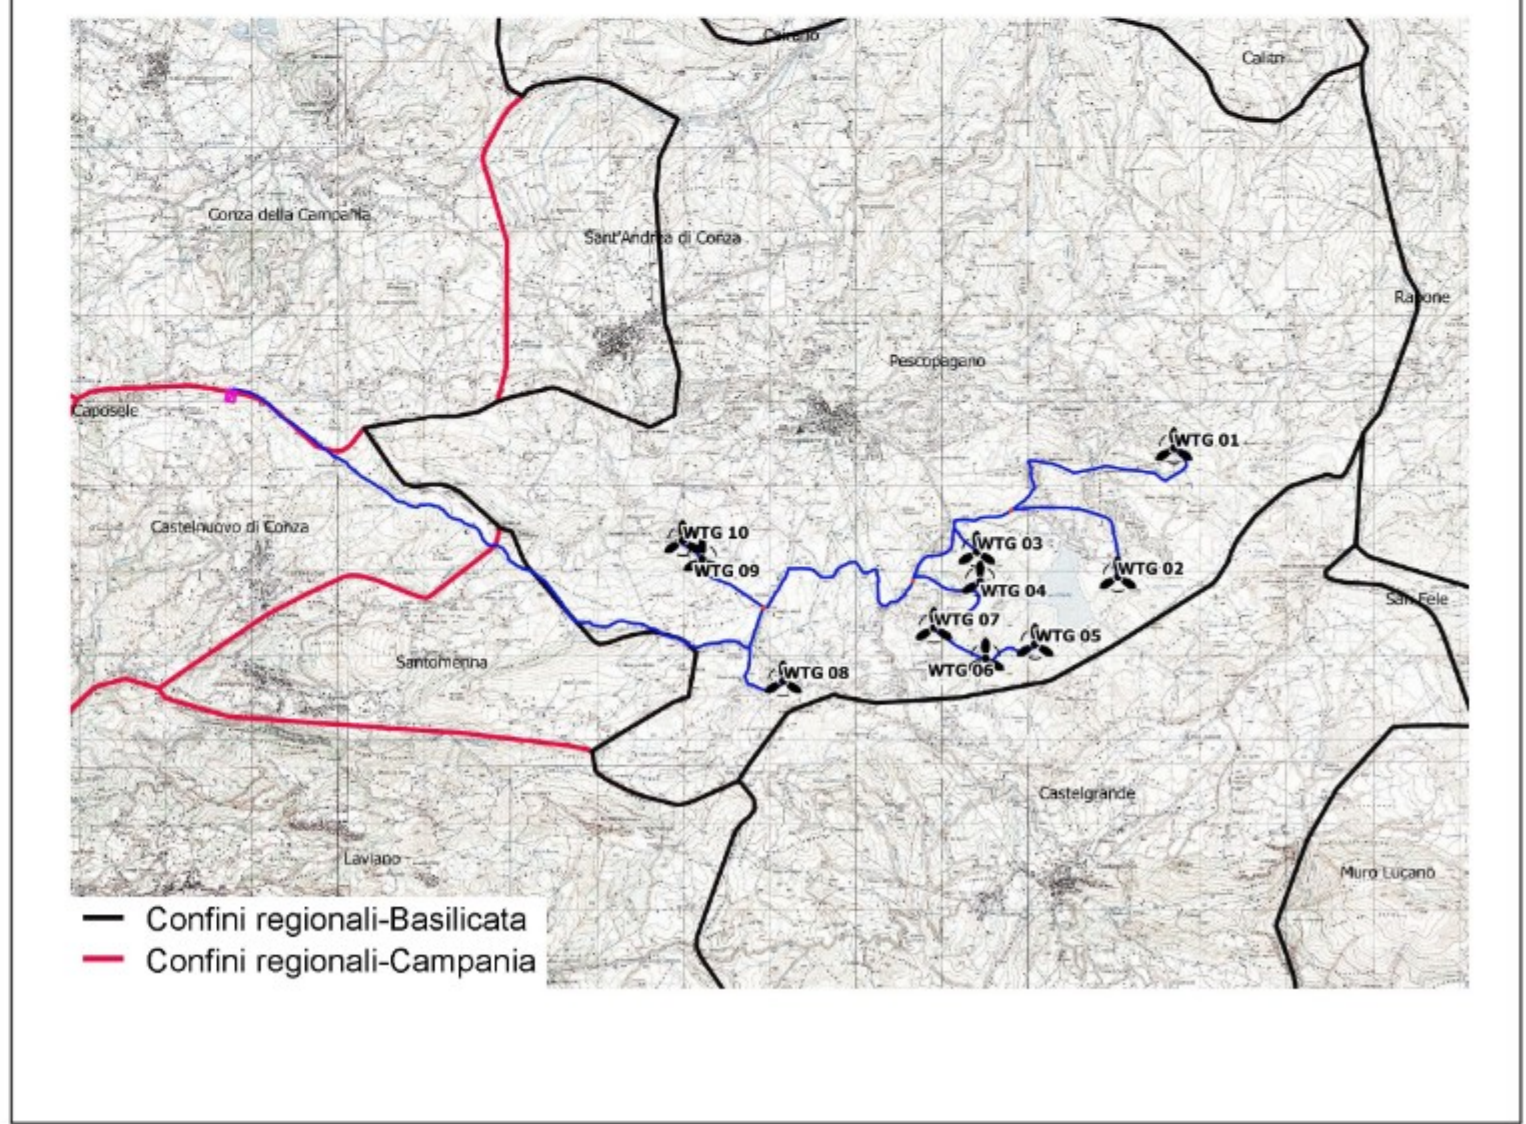

OGGETTO:

PROGETTO DEFINITIVO

"IMPIANTO DI PRODUZIONE DI ENERGIA ELETTRICA DA FONTE EOLICA NEL
COMUNE DI PESCAPAGANO (PZ) DENOMINATO "SAETTA" DI POTENZA
NOMINALE PARI A 72 MW

ELABORATO:

ANALISI DEI VINCOLI - P.I.E.A.R. - AREE NON IDONEE



PROPRONTE:

W.E.B.
WEB ITALIA ENERGIE RINNOVABILI S.R.L.
Via Leonardo da Vinci n.15
39100 Bolzano (BZ)
C.F. 10171591000
Rappresentante impresa: Kainz Reinhard

PROGETTAZIONE:

Gruppo di Lavoro:
Geol. Raffaele Randone
Ing. Antonio Romano
Dott.Arch. Martina Lo Vaglio
Ing. Michele Martocchia
Dott.Ing. Donatella Guglielmi
Dott.For. Nicoletta Tedesco
Geom. Gerardo Gioioso




EGM PROJECT.
VIA VERRASTRO 15/A
85100- POTENZA (PZ)
www.egmproject.it
DIRETTORE TECNICO
Ing. Carmen Martone

Amministratore: Nunzio Russosello
Responsabile tecnico: Samanta Petrozzino





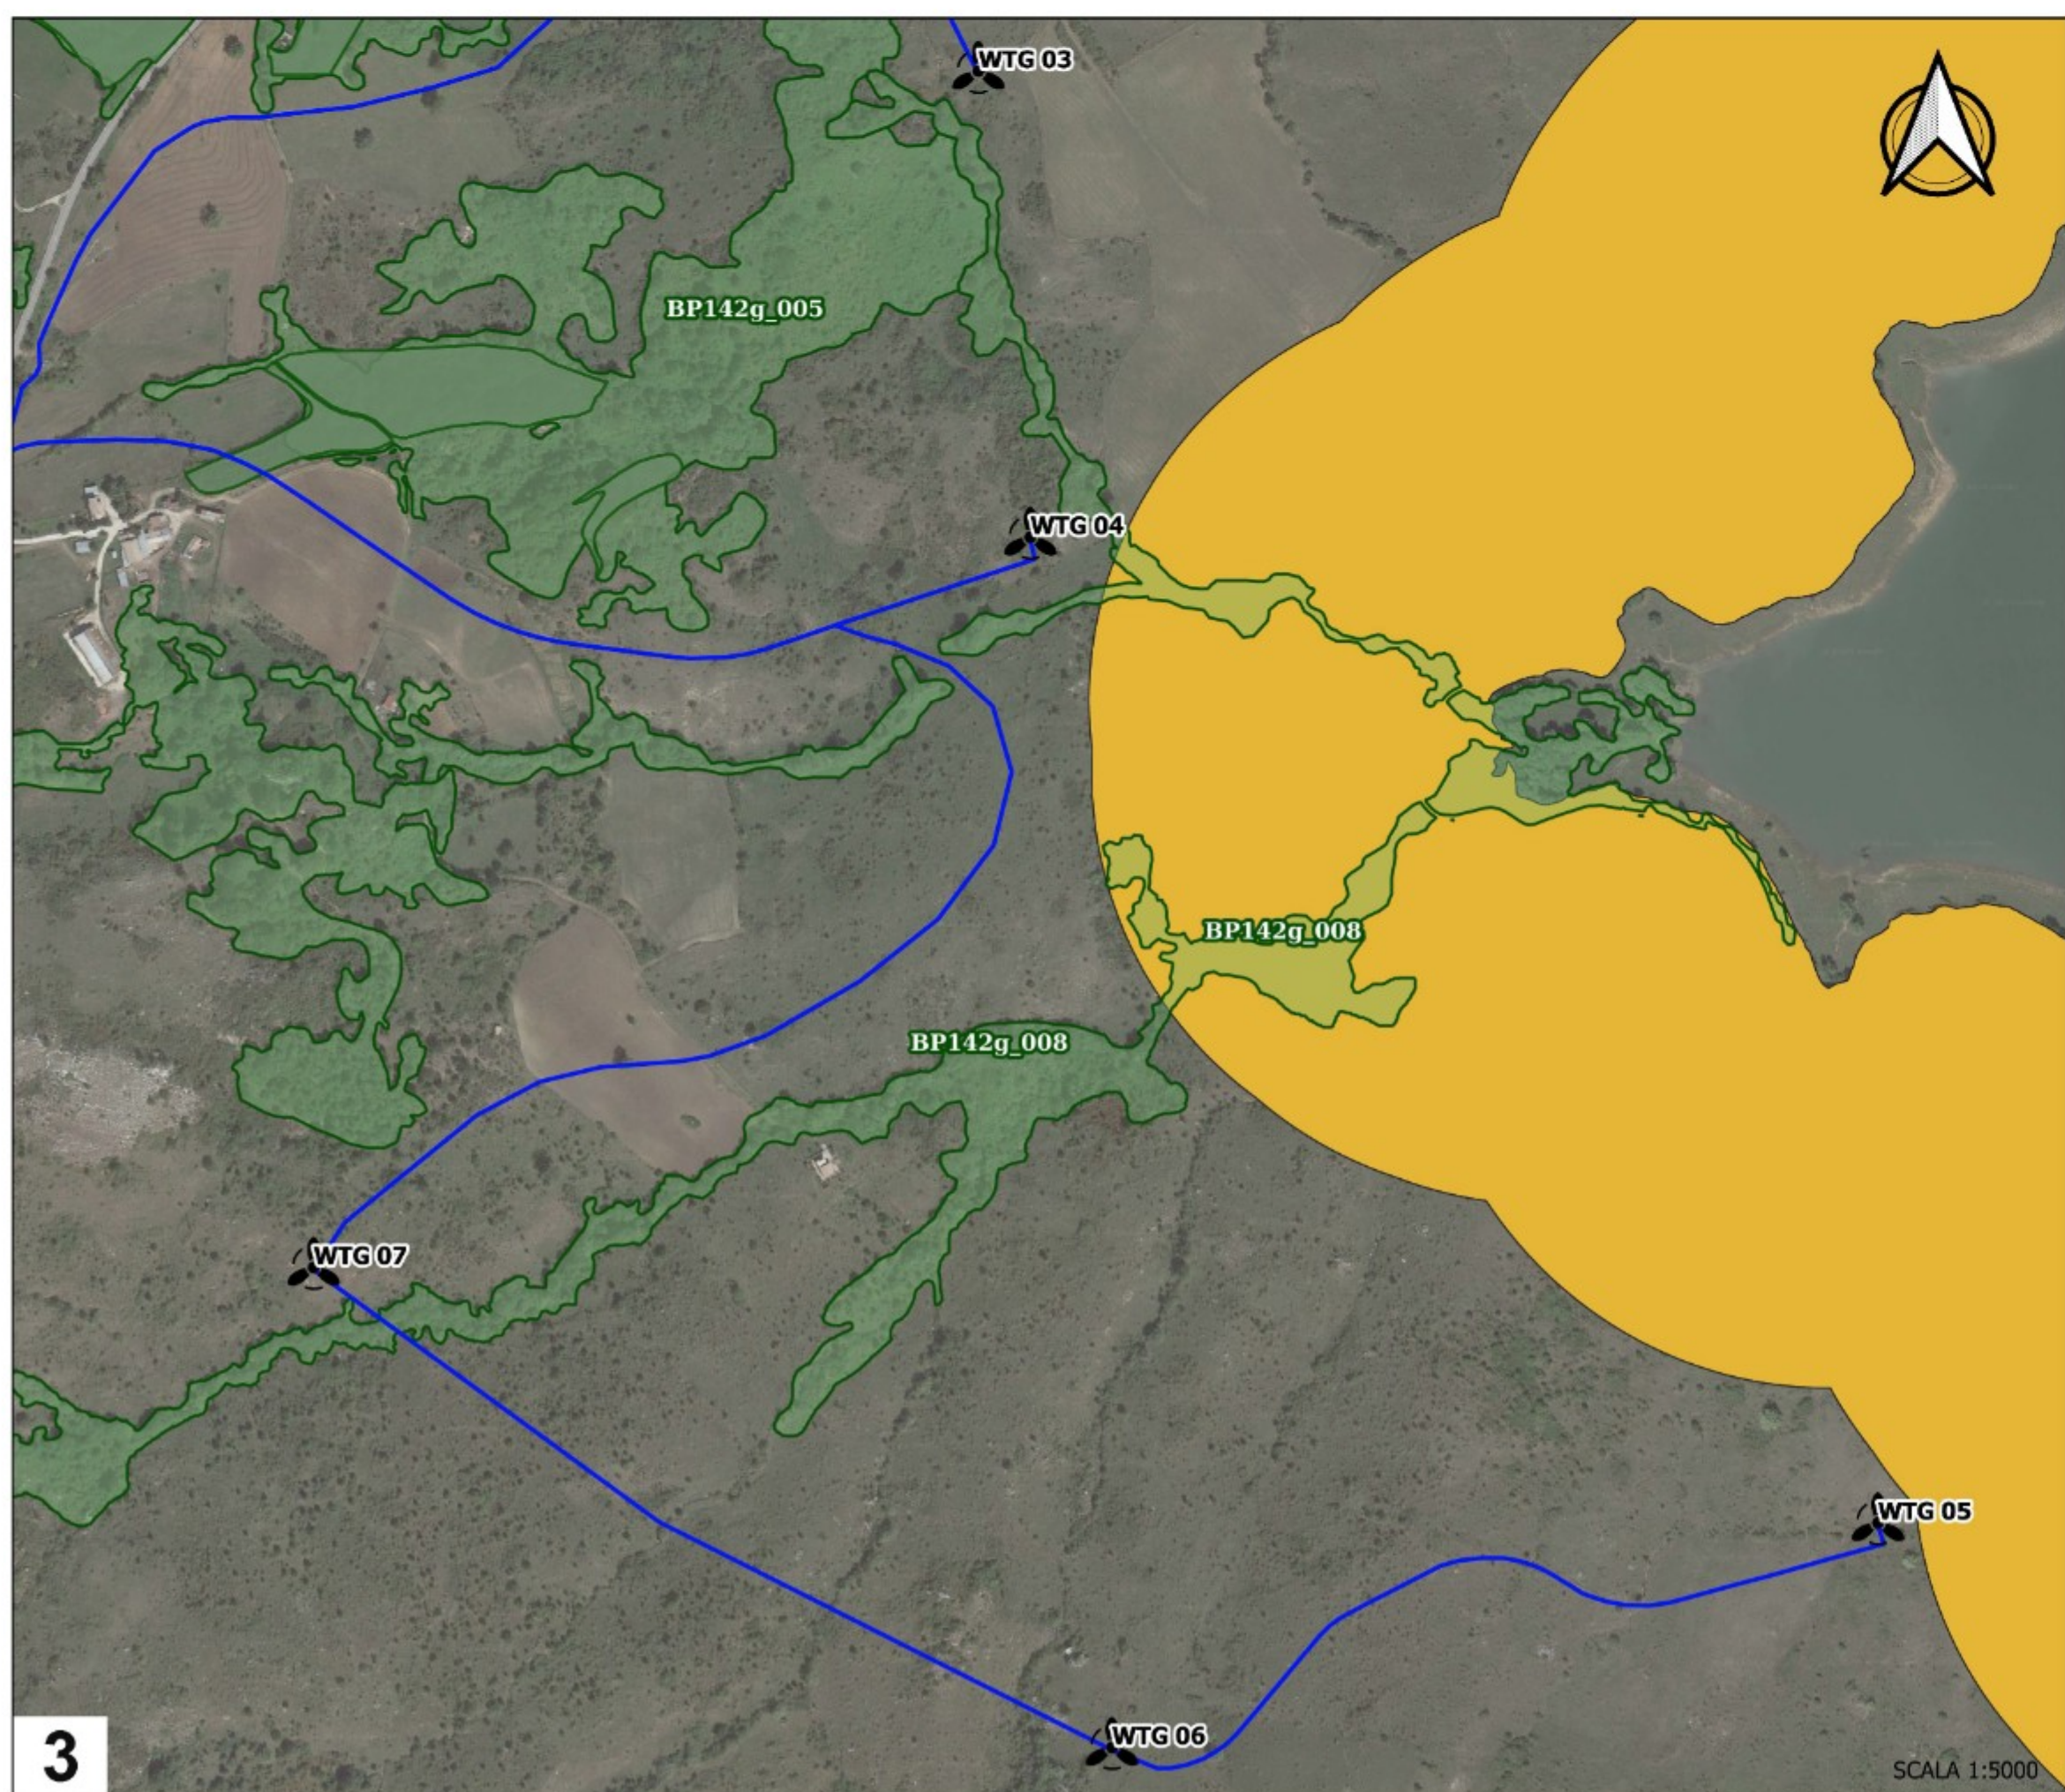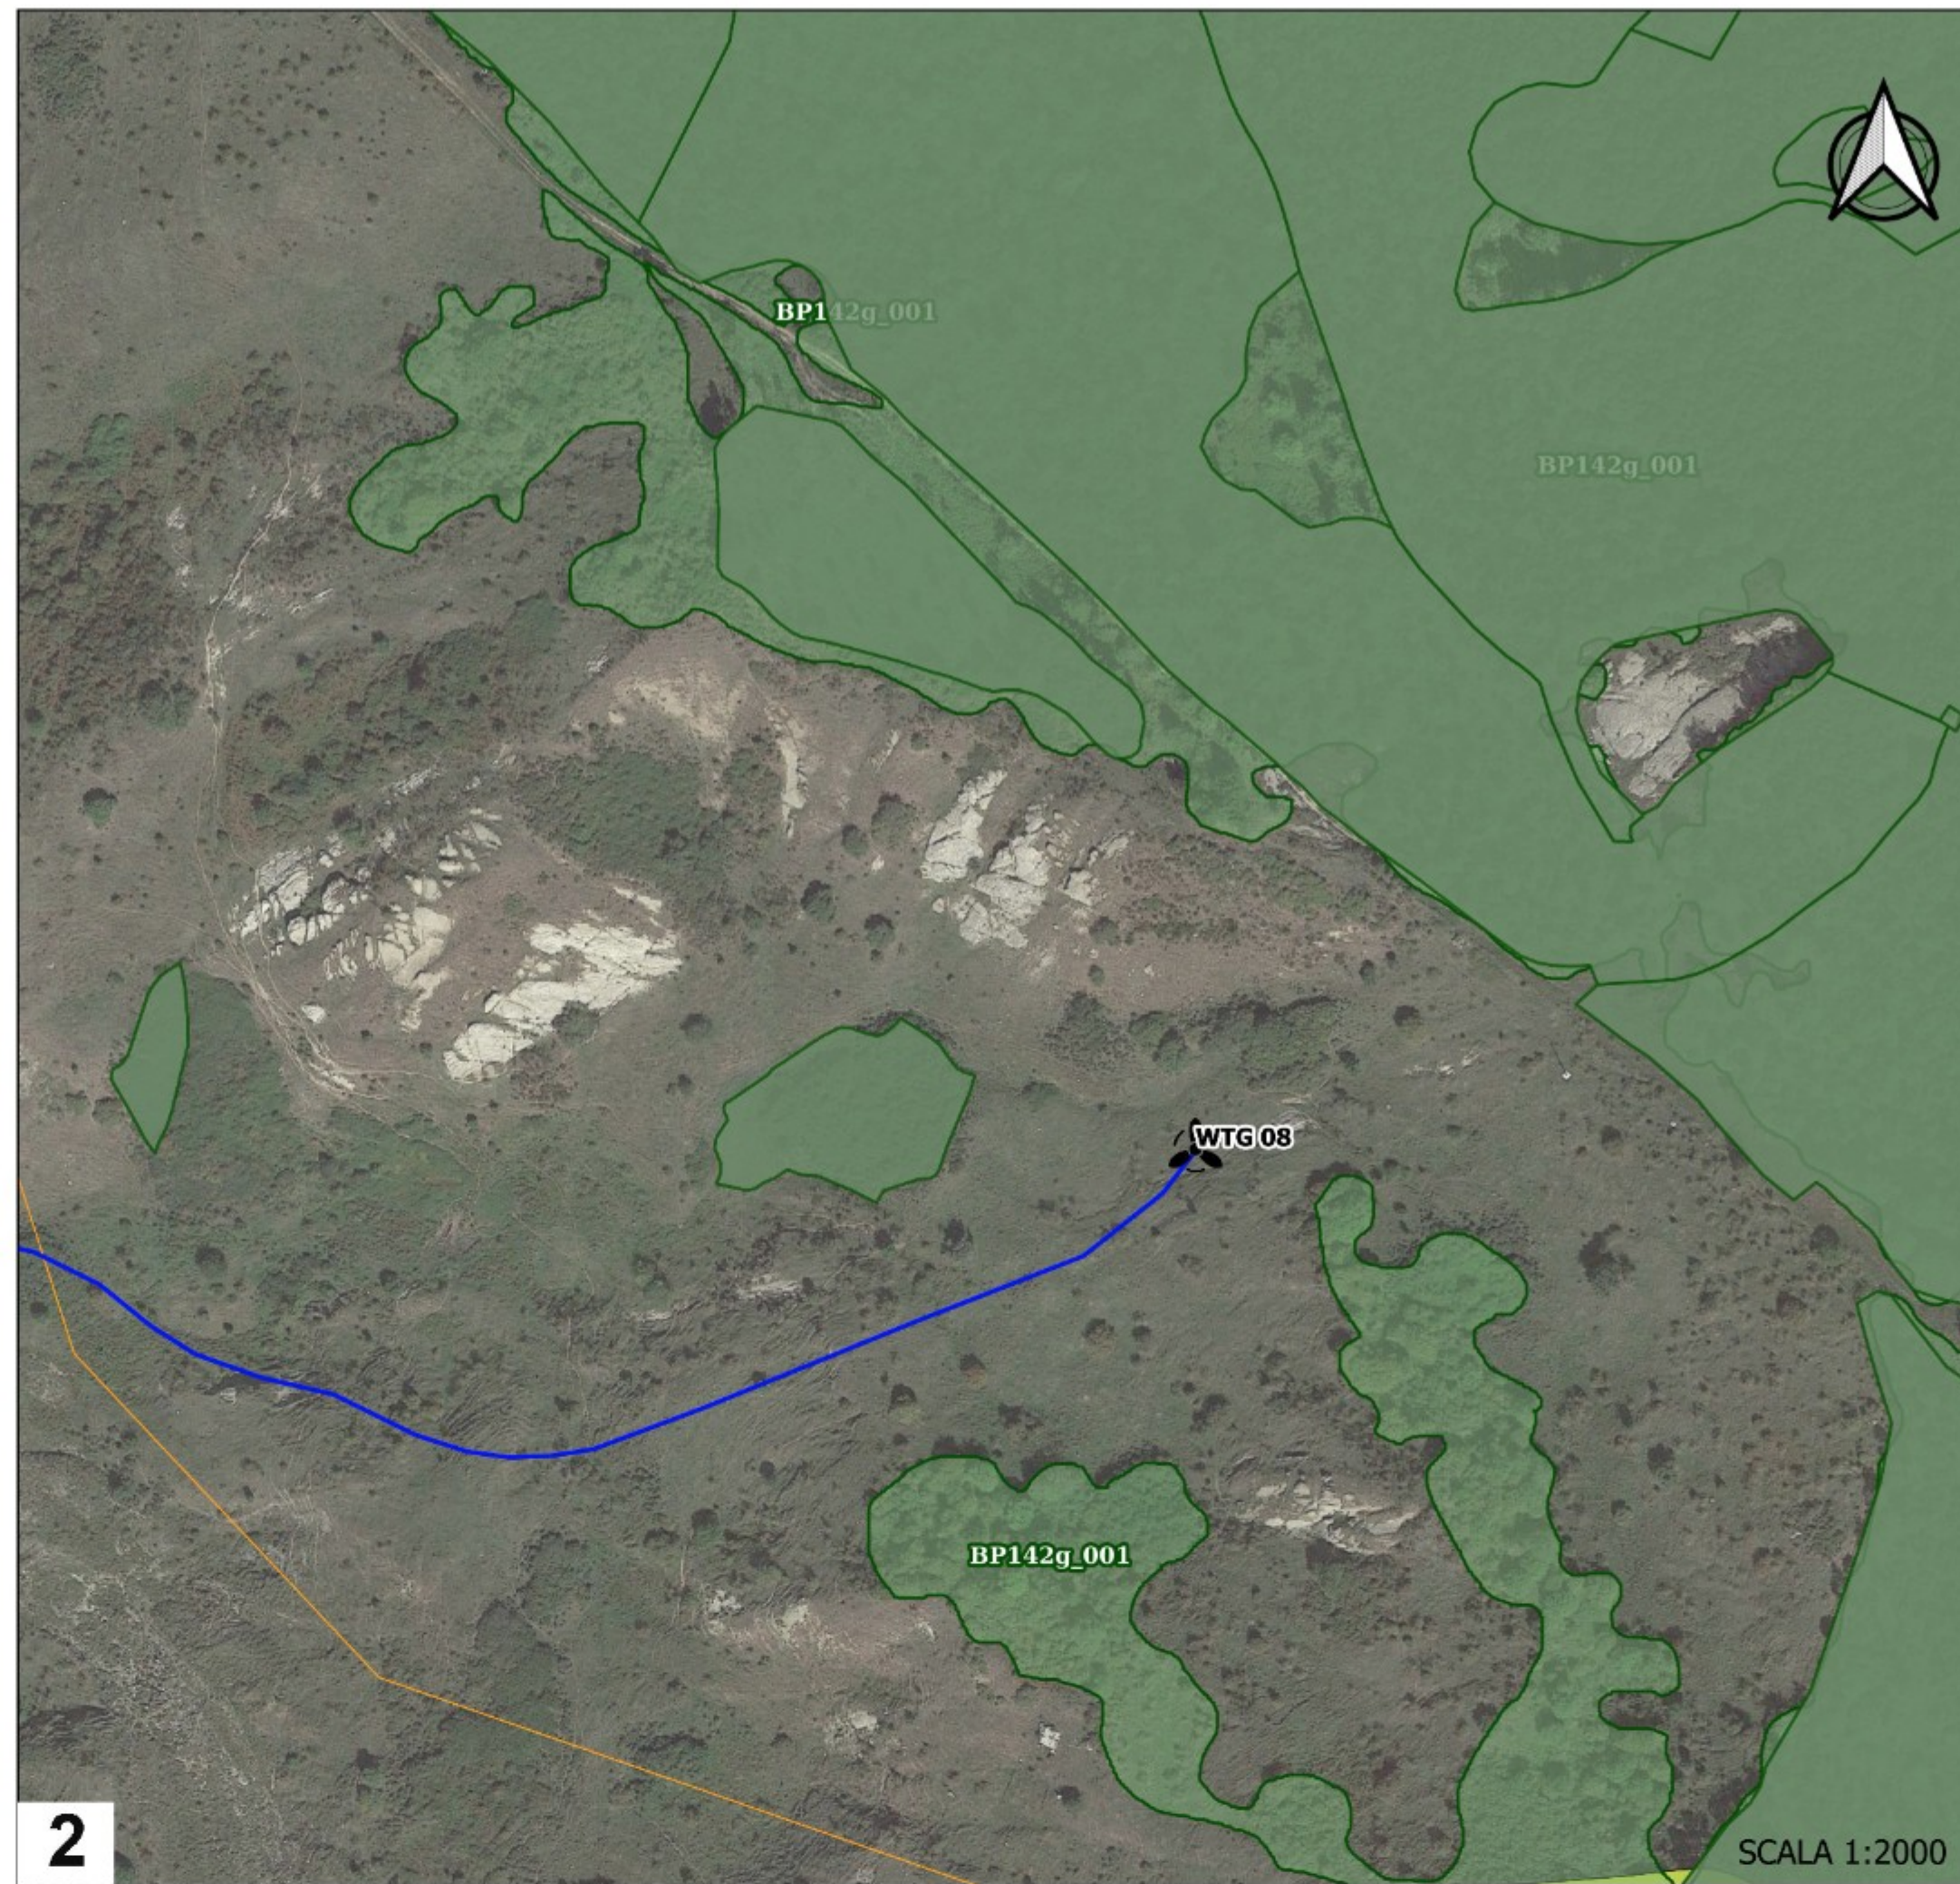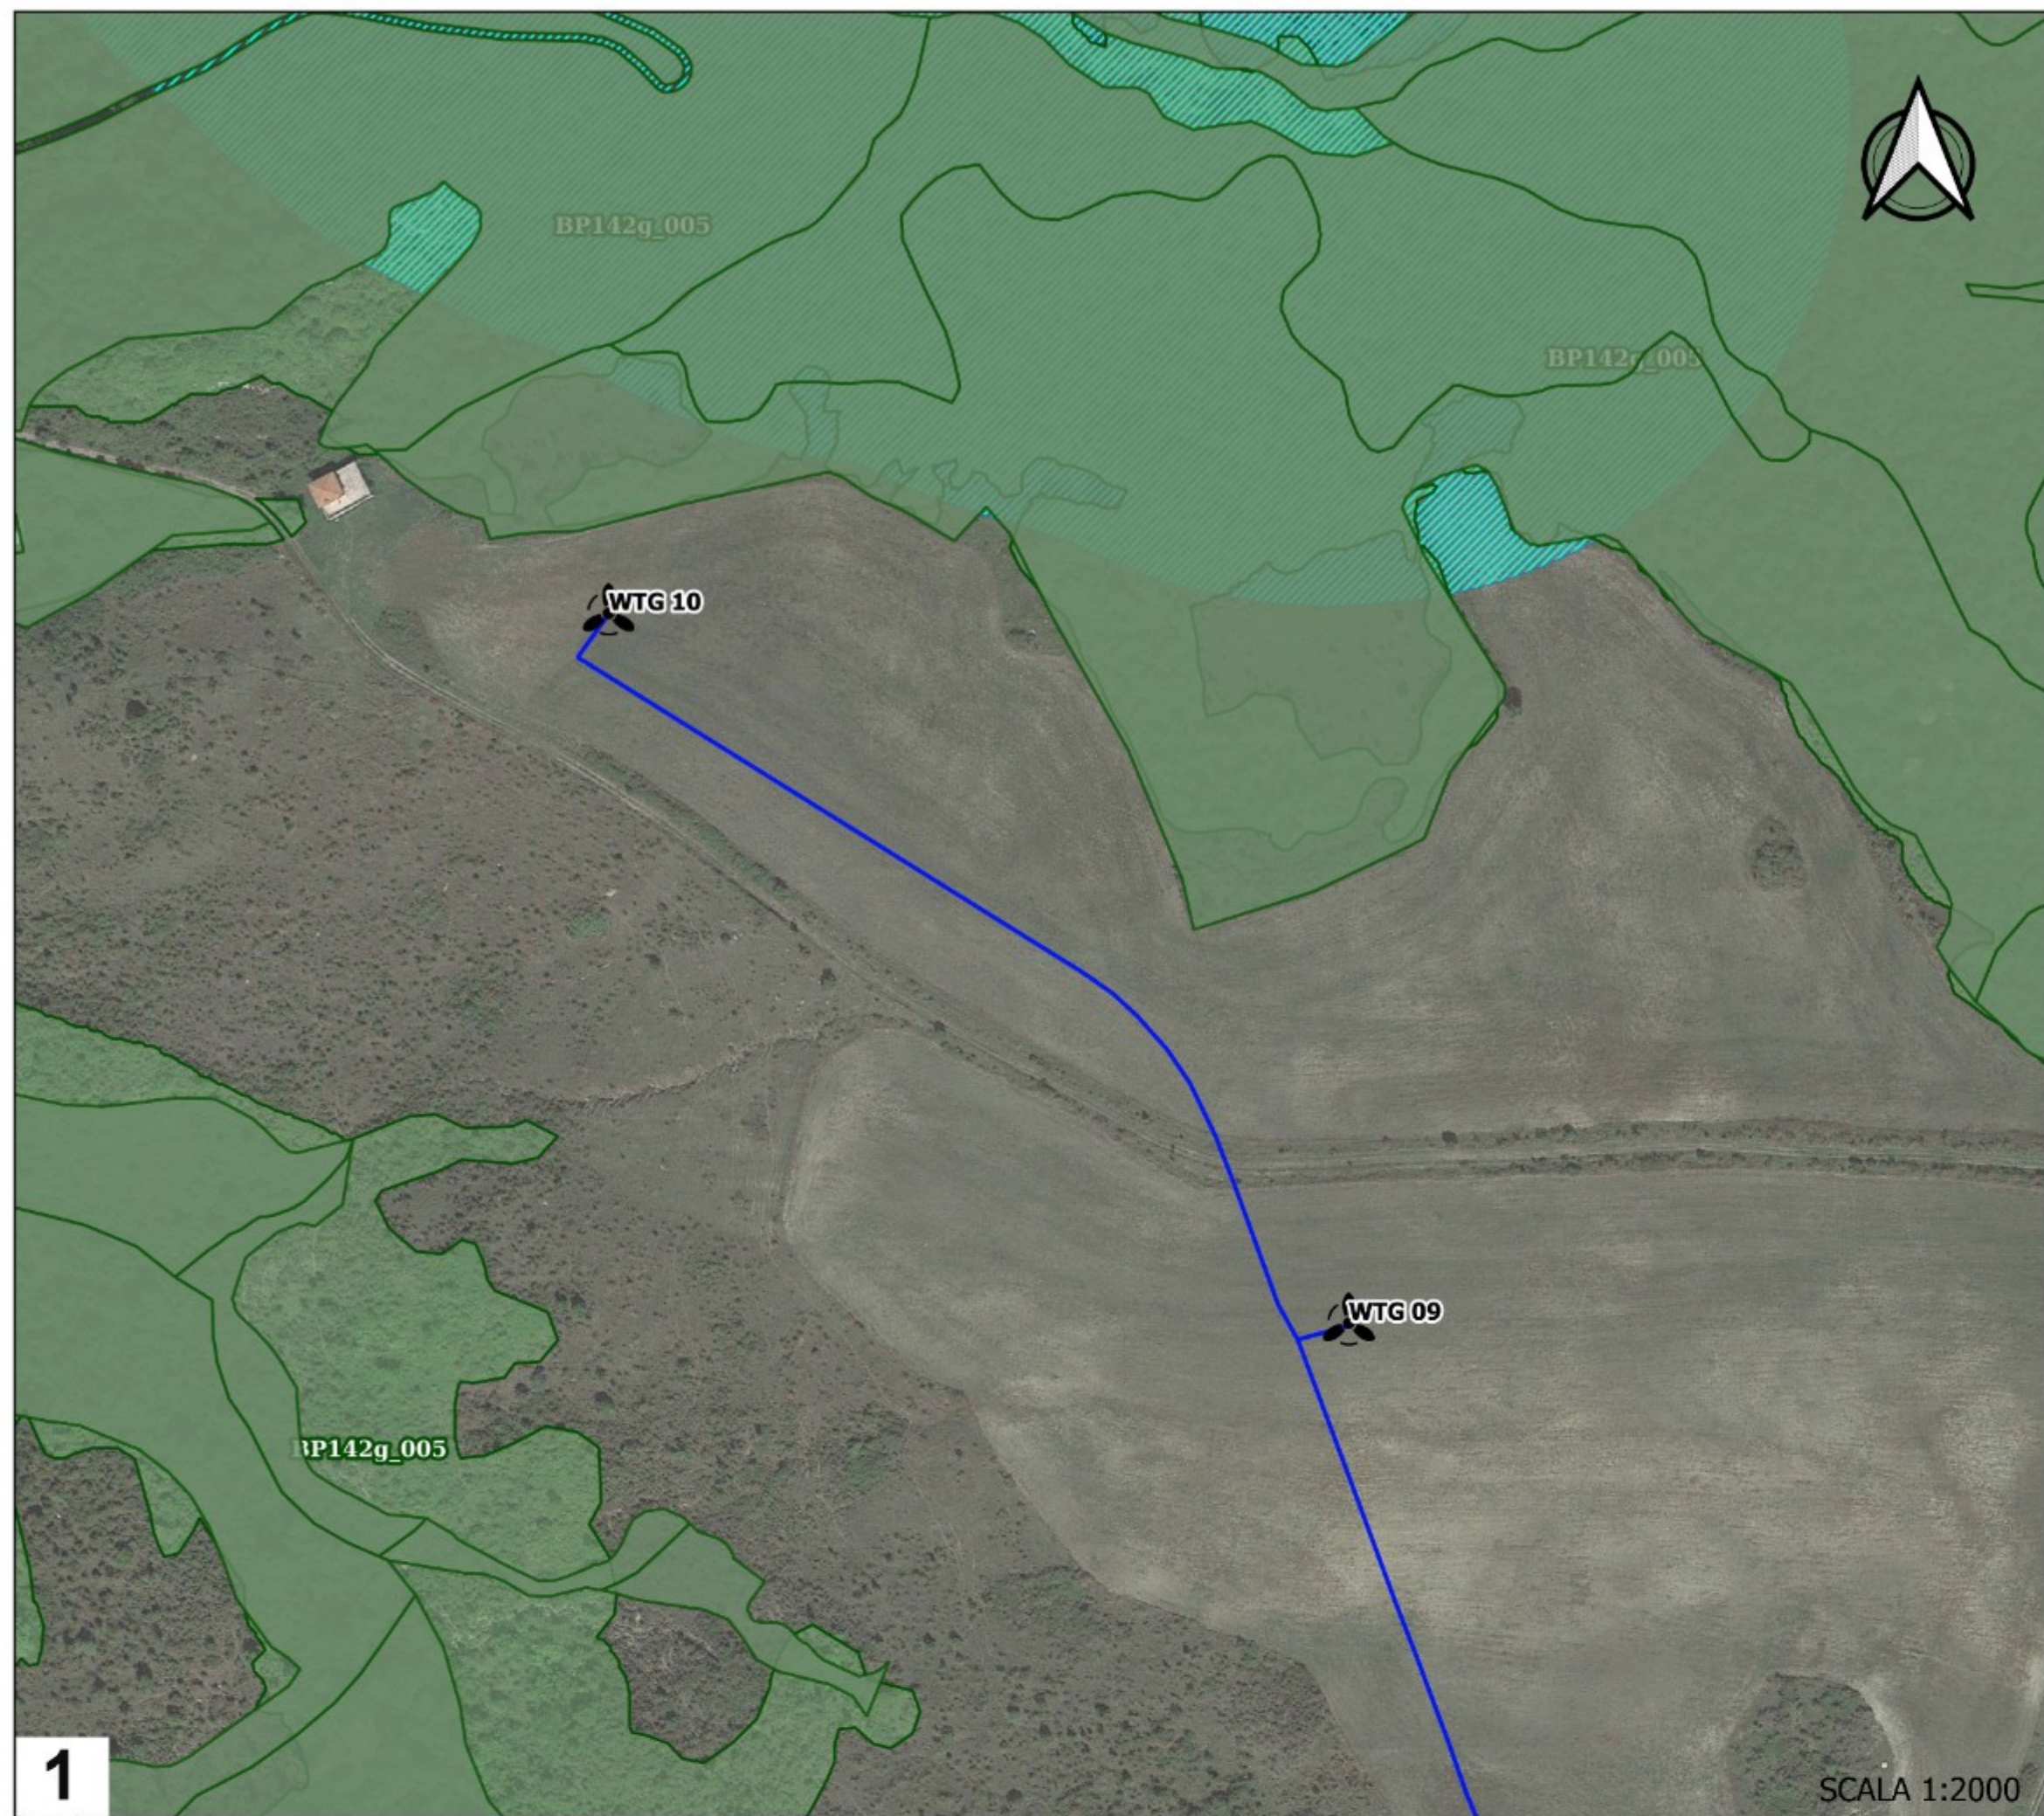


Livello prog.	Cat. opera	Numero elaborato	Tipo elaborato	N° foglio	Tot. fogli	Nome file	Scala
PD		A.16.a.4	D			A.16.a.4_PIEAR_AREE_NON_IDONEE	
REV.	DATA	DESCRIZIONE	ESEGUITO	VERIFICATO	APPROVATO		
00	Maggio 2024	EMISSIONE					




SCALA 1:20000



LEGENDA

-  Aerogeneratori
-  Cavidotto
- PIEAR**
- SITI NON IDONEI**
- 5_SITI ARCHEOLOGICI**
-  Beni-Paesaggistici-art-142-let-m-ope-legis
- 7_SUPERFICI BOSCADE**
-  Superfici boscate
- 10_AREE FLUVIALI UMIDE**
-  ART.142_B_laghi_ed_invasi_artificiali_buffer
- ART.142_C_ACQUE PUBBLICHE**
-  beni_paesaggistici_142c_buffer
- 15_AREE DI CRINALE**
-  crinali

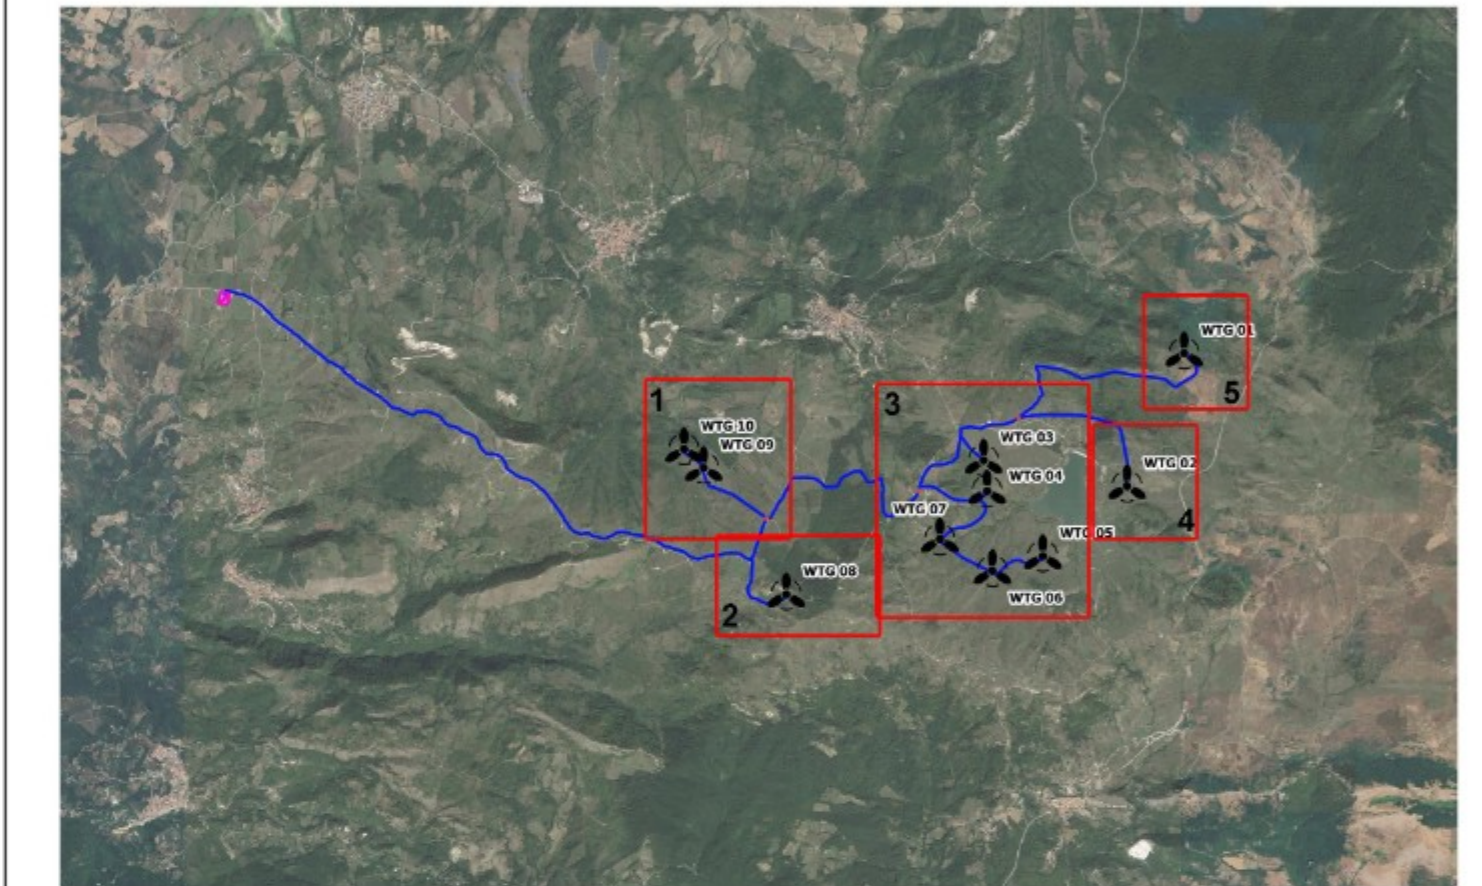

OGGETTO:

PROGETTO DEFINITIVO

"IMPIANTO DI PRODUZIONE DI ENERGIA ELETTRICA DA FONTE EOLICA NEL
COMUNE DI PESGOPAGANO (PZ) DENOMINATO "SAETTA" DI POTENZA
NOMINALE PARI A 72 MW

ELABORATO:

ANALISI DEI VINCOLI - P.I.E.A.R. - AREE NON IDONEE



PROPRONENTE:

W.E.B.
WEB ITALIA ENERGIE RINNOVABILI S.R.L.
Via Leonardo da Vinci n.15
39100 Bolzano (BZ)
C.F.: 10171591000
Rappresentante impresa: Kainz Reinhard

PROGETTAZIONE:

Gruppo di Lavoro:
Geol. Raffaele Nardone
Ing. Antonio Romano
Dott.Arch. MARTINA LO VAGLIO
Ing. Michele Martocchia
Dott.Ing. Donatella Guglielmi
Dott.For. Nicoletta Tedesco
Geom. Gerardo Gioloso

EGM PROJECT.
VIA VERRASTRO 15/A
85100 - POTENZA (PZ)
www.egmproject.it
egmproject@pec.it
Direttore Tecnico
Ing. Carmen Martone

Amministratore: Nunzio Rasonello
Responsabile tecnico: Samanta Petruzzino

EPF S.R.L.
VALCASSINE BARTIERI, 16
80050 - S. ANDREA DI CONZA (AV)

Livello prog.	Cat. opera	Numero elaborato	Tipo elaborato	N° foglio	Tot. fogli	Nome file	Scala
PD		A.16.a.4	D			A.16.a.4_PIEAR_AREE_NON_IDONEE	
REV.	DATA	DESCRIZIONE		ESEGUITO	VERIFICATO	APPROVATO	
00	Maggio 2024	EMMISSIONE					