


**Legenda**

- Intervento tipo A (h<1m)  
Sistemazione del terreno e inerbimento
- Intervento tipo B (1m<h<2m)  
Sistemazione del terreno con biostuoie
- Intervento tipo C (h>2m)  
Sistemazione del terreno con terre rinforzate
- Intervento tipo D (h>2m)  
Sistemazione del terreno con reti antierosive

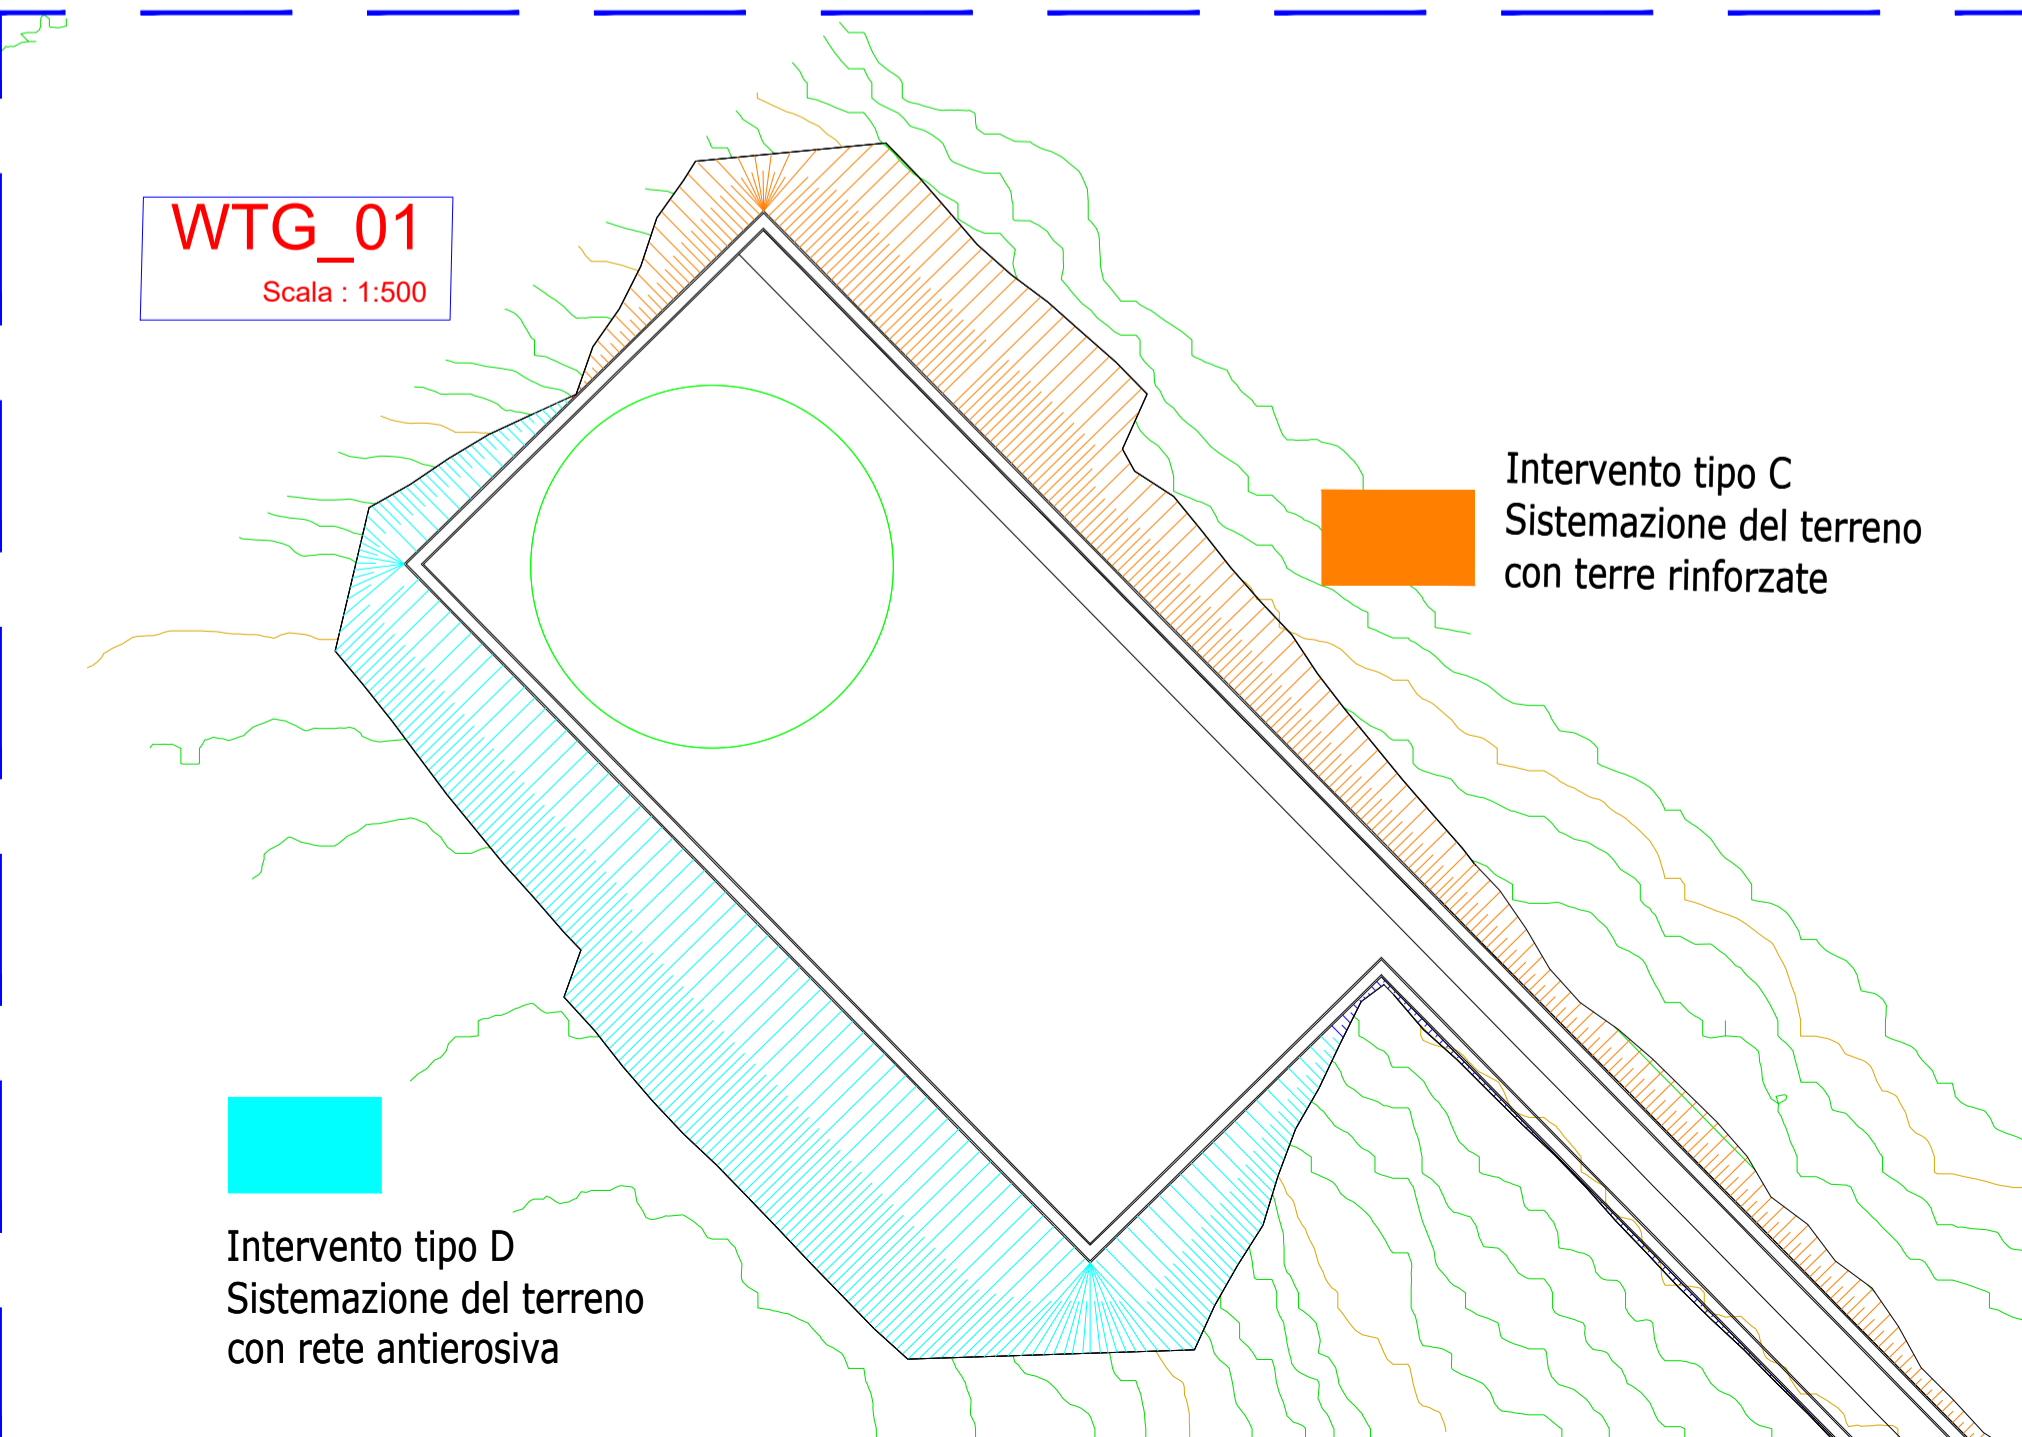

**OGGETTO:**

**PROGETTO DEFINITIVO**  
"IMPIANTO DI PRODUZIONE DI ENERGIA ELETTRICA DA FONTE EOLICA NEL COMUNE DI PESGOPAGANO (PZ) DENOMINATO "SAETTA" DI POTENZA NOMINALE PARI A 72 MW

**ELABORATO:**

PLANIMETRIA OPERE DI MITIGAZIONE E SISTEMAZIONE DELLE SCARPATE\_WTG01

**PROPRONENTE:**

**WEB**  
**WEB ITALIA ENERGIE RINNOVABILI S.R.L.**

Via Leonardo da Vinci n. 15  
39100 Bolzano (BZ)  
C.F.: 10171091000  
Rappresentante impresa: Kainz Reinhard

**PROGETTAZIONE:**

Gruppo di Lavoro:  
Geol. Raffaele Nardone  
Ing. Antonio Romano  
Dott.Arch. Martina Lo Vaglio  
Ing. Michele Martocchia  
Dott.Ing. Donatella Gaglielmi  
Dott.For. Nicoletta Tedesco  
Geom. Gerardo Gioloso

**EGM PROJECT**  
VIA VERRASTRO 15/A  
85100- POTENZA (PZ)  
www.egmproject.it  
egmproject@pec.it  
Direttore Tecnico  
Ing. Carmen Martone

Amministratore: Nunzio Pizzoccolo  
Responsabile tecnico: Samuela Pizzoccolo

**EPF**  
VIA CESARE BATTISTI, 116  
85030 - S. ANGELO DI CONZA (PZ)

Livello prog.	Cat. opera	Numero elaborato	Tipo elaborato	N° foglio	Tot. fogli	Nome file	Scala
PD		A.16.d.1.1	D			A.16.d.1.1_Oper_ mitigazione_WTG1	1: 1250 1: 500
REV.	DATA	DESCRIZIONE	ESEGUITO	VERIFICATO	APPROVATO		
00	Maggio 2024	EMISSIONE					