



# Legenda


- Intervento tipo A (h<1m)  
Sistemazione del terreno e inerbimento
- Intervento tipo B (1m<h<2m)  
Sistemazione del terreno con biostuoie
- Intervento tipo C (h>2m)  
Sistemazione del terreno con terre rinforzate
- Intervento tipo D (h>2m)  
Sistemazione del terreno con reti antierosive

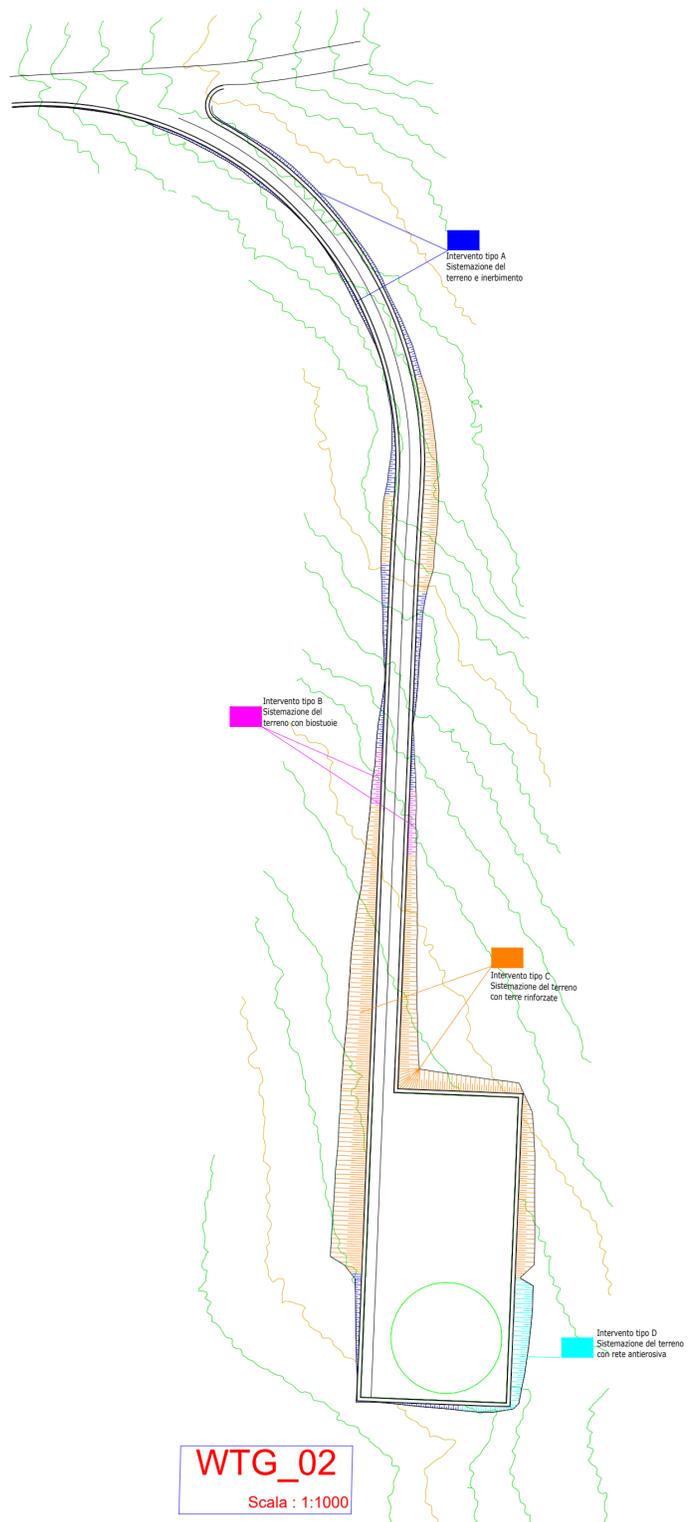

**WTG\_02**  
Scala : 1:1000

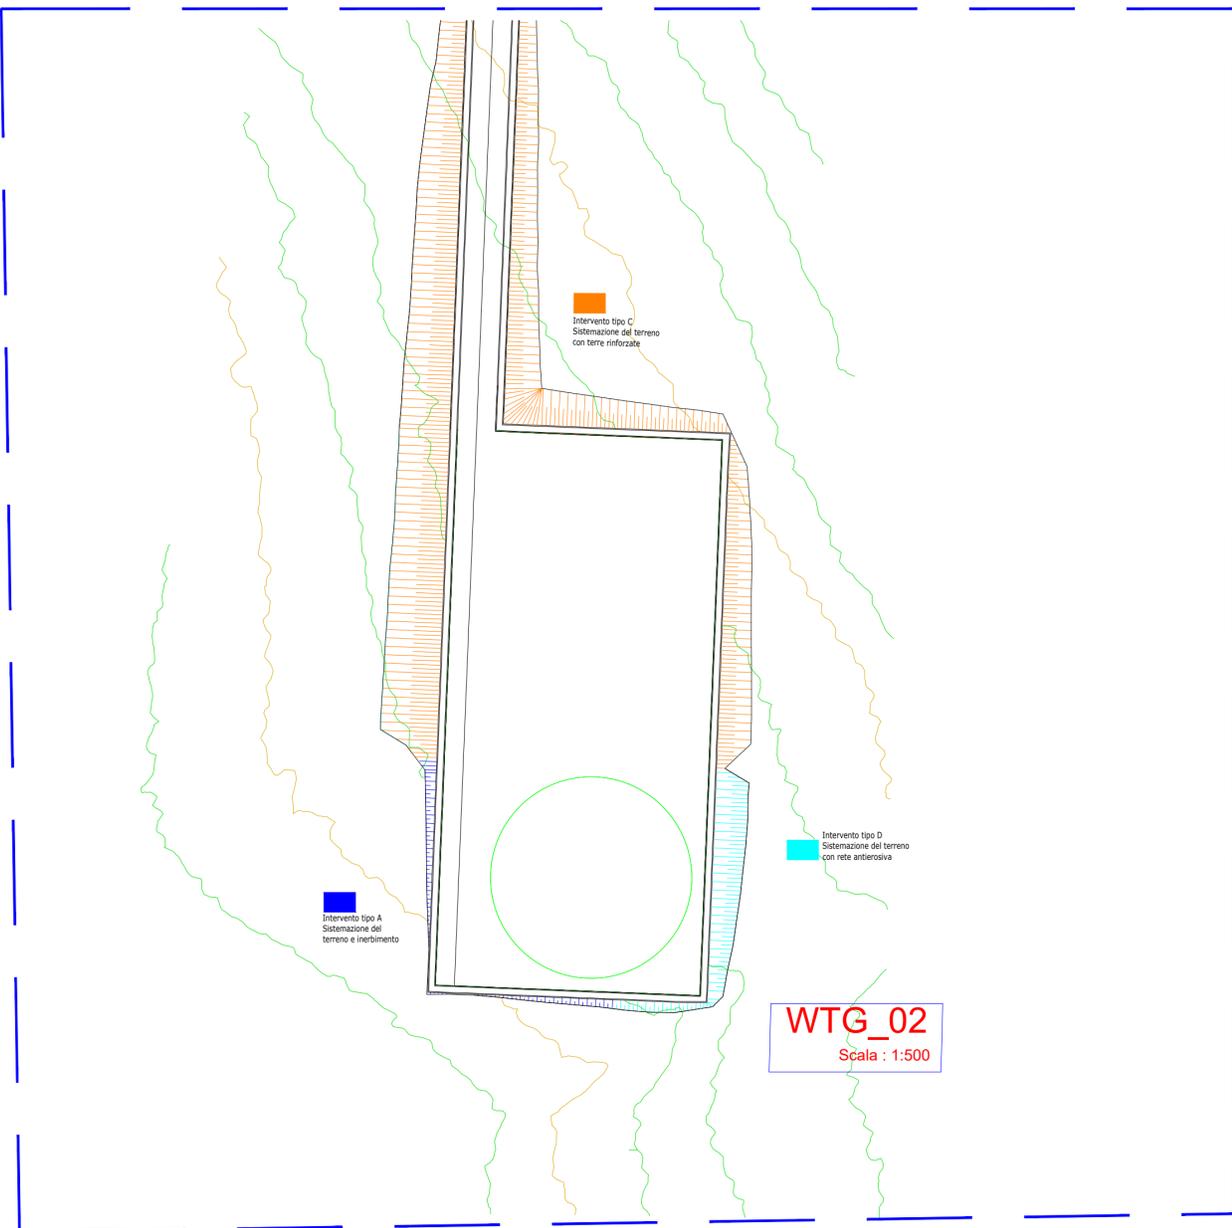

**WTG\_02**  
Scala : 1:500

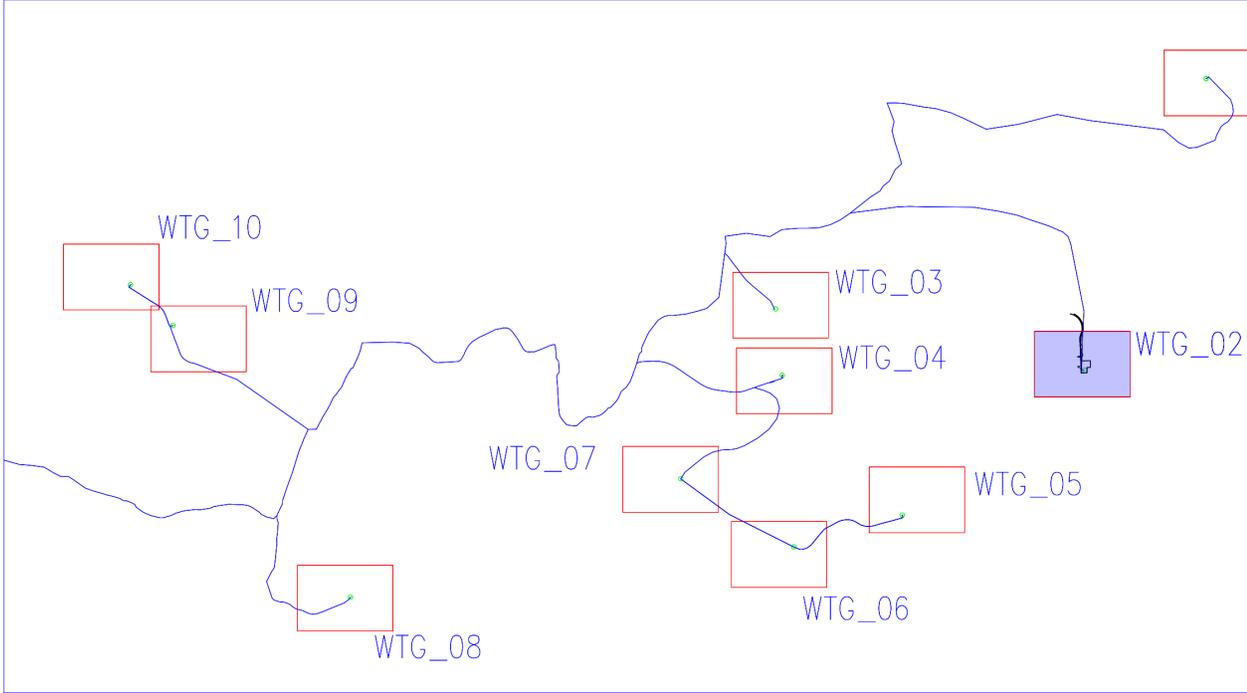

**OGGETTO:**

**PROGETTO DEFINITIVO**

"IMPIANTO DI PRODUZIONE DI ENERGIA ELETTRICA DA FONTE EOLICA NEL COMUNE DI PESGOPAGANO (PZ) DENOMINATO "SAETTA" DI POTENZA NOMNALE PARI A 72 MW

**ELABORATO:**

PLANIMETRIA OPERE DI MITIGAZIONE E SISTEMAZIONE DELLE SCARPATE\_WTG02

**PROPONENTE:**

**WEB**

**WEB ITALIA ENERGIE RINNOVABILI S.R.L.**

Via Leonardo da Vinci n.15  
39100 Bolzano (BZ)  
C.F.: 10171591000  
Rappresentante impresa: Kalnz Reinhard

**PROGETTAZIONE:**

Gruppo di Lavoro:  
Geol. Raffaele Nardone  
Ing. Antonio Romano  
Dott.Arch. Martina Lo Vaglio  
Ing. Michele Martocchia  
Dott.Ing. Donatella Guglielmi  
Dott.For. Nicoletta Tedesco  
Geom. Gerardo Gioloso

**EGM PROJECT**  
VIA VERRASTRO 15/A  
85100- POTENZA (PZ)  
www.egmproject.it  
egmproject@pec.it  
Direttore Tecnico  
Ing. Carmen Martone

Amministratore: Nunzio Russonello  
Responsabile tecnico: Samanta Petrozzino

**EPF** S.R.L.  
VIA CESARE BATTISTI, 116  
83031 - S. ANDREA DI CONZA (AV)

Livello prog.	Cat. opera	Numero elaborato	Tipo elaborato	N° foglio	Tot. fogli	Nome file	Scala
PD		A.16.d.1.	D			A.16.d.1.2. Opere mitigazione_WTG2	1: 1000 1: 500

REV.	DATA	DESCRIZIONE	ESEGUITO	VERIFICATO	APPROVATO
00	Maggio 2024	EMISSIONE			