
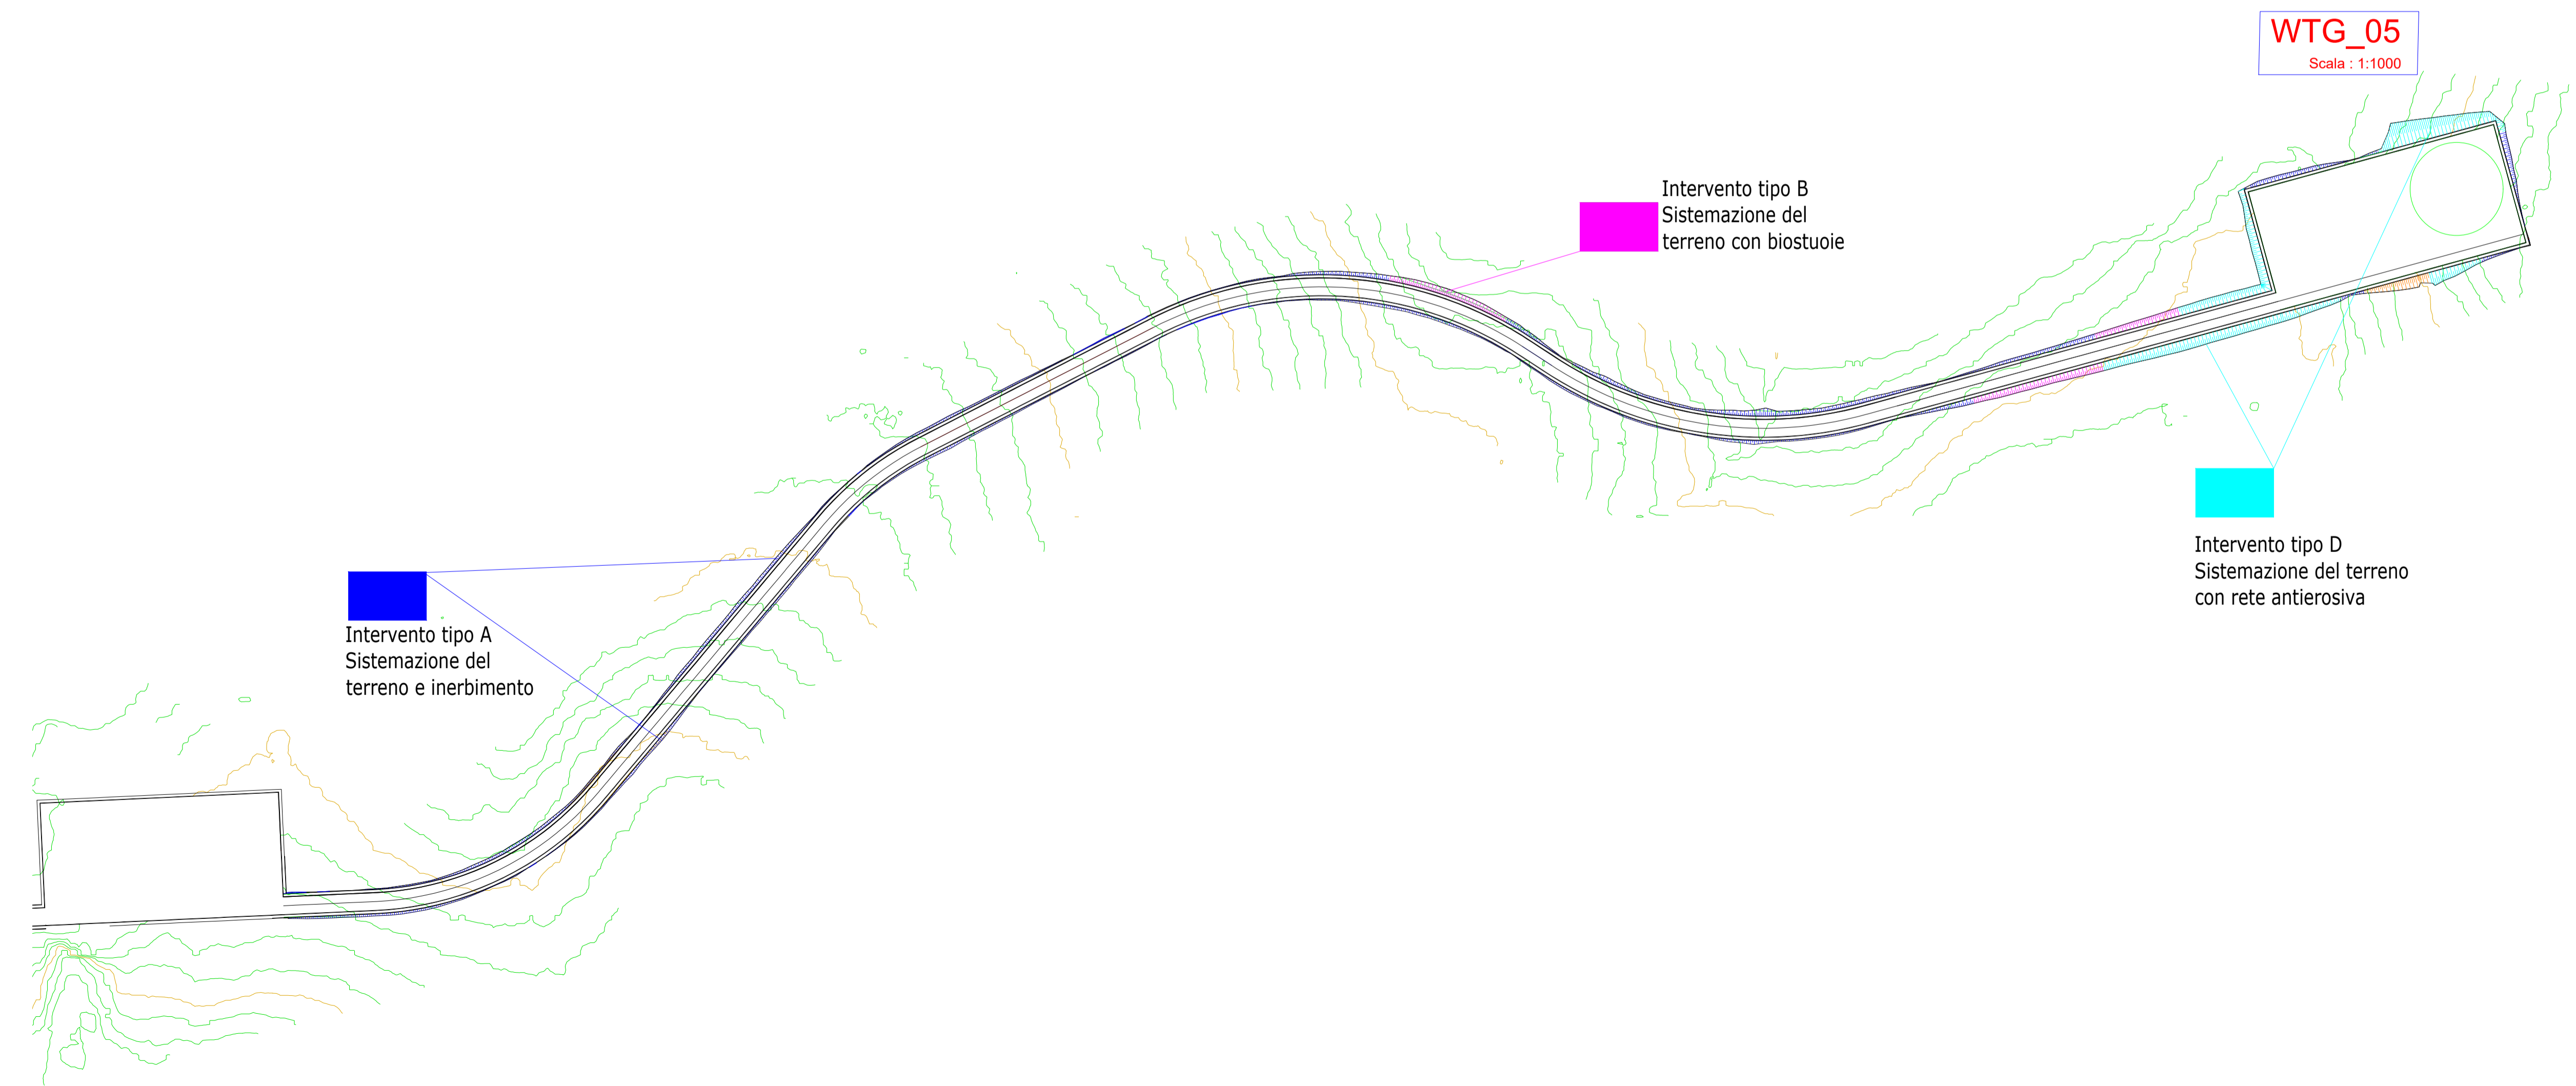
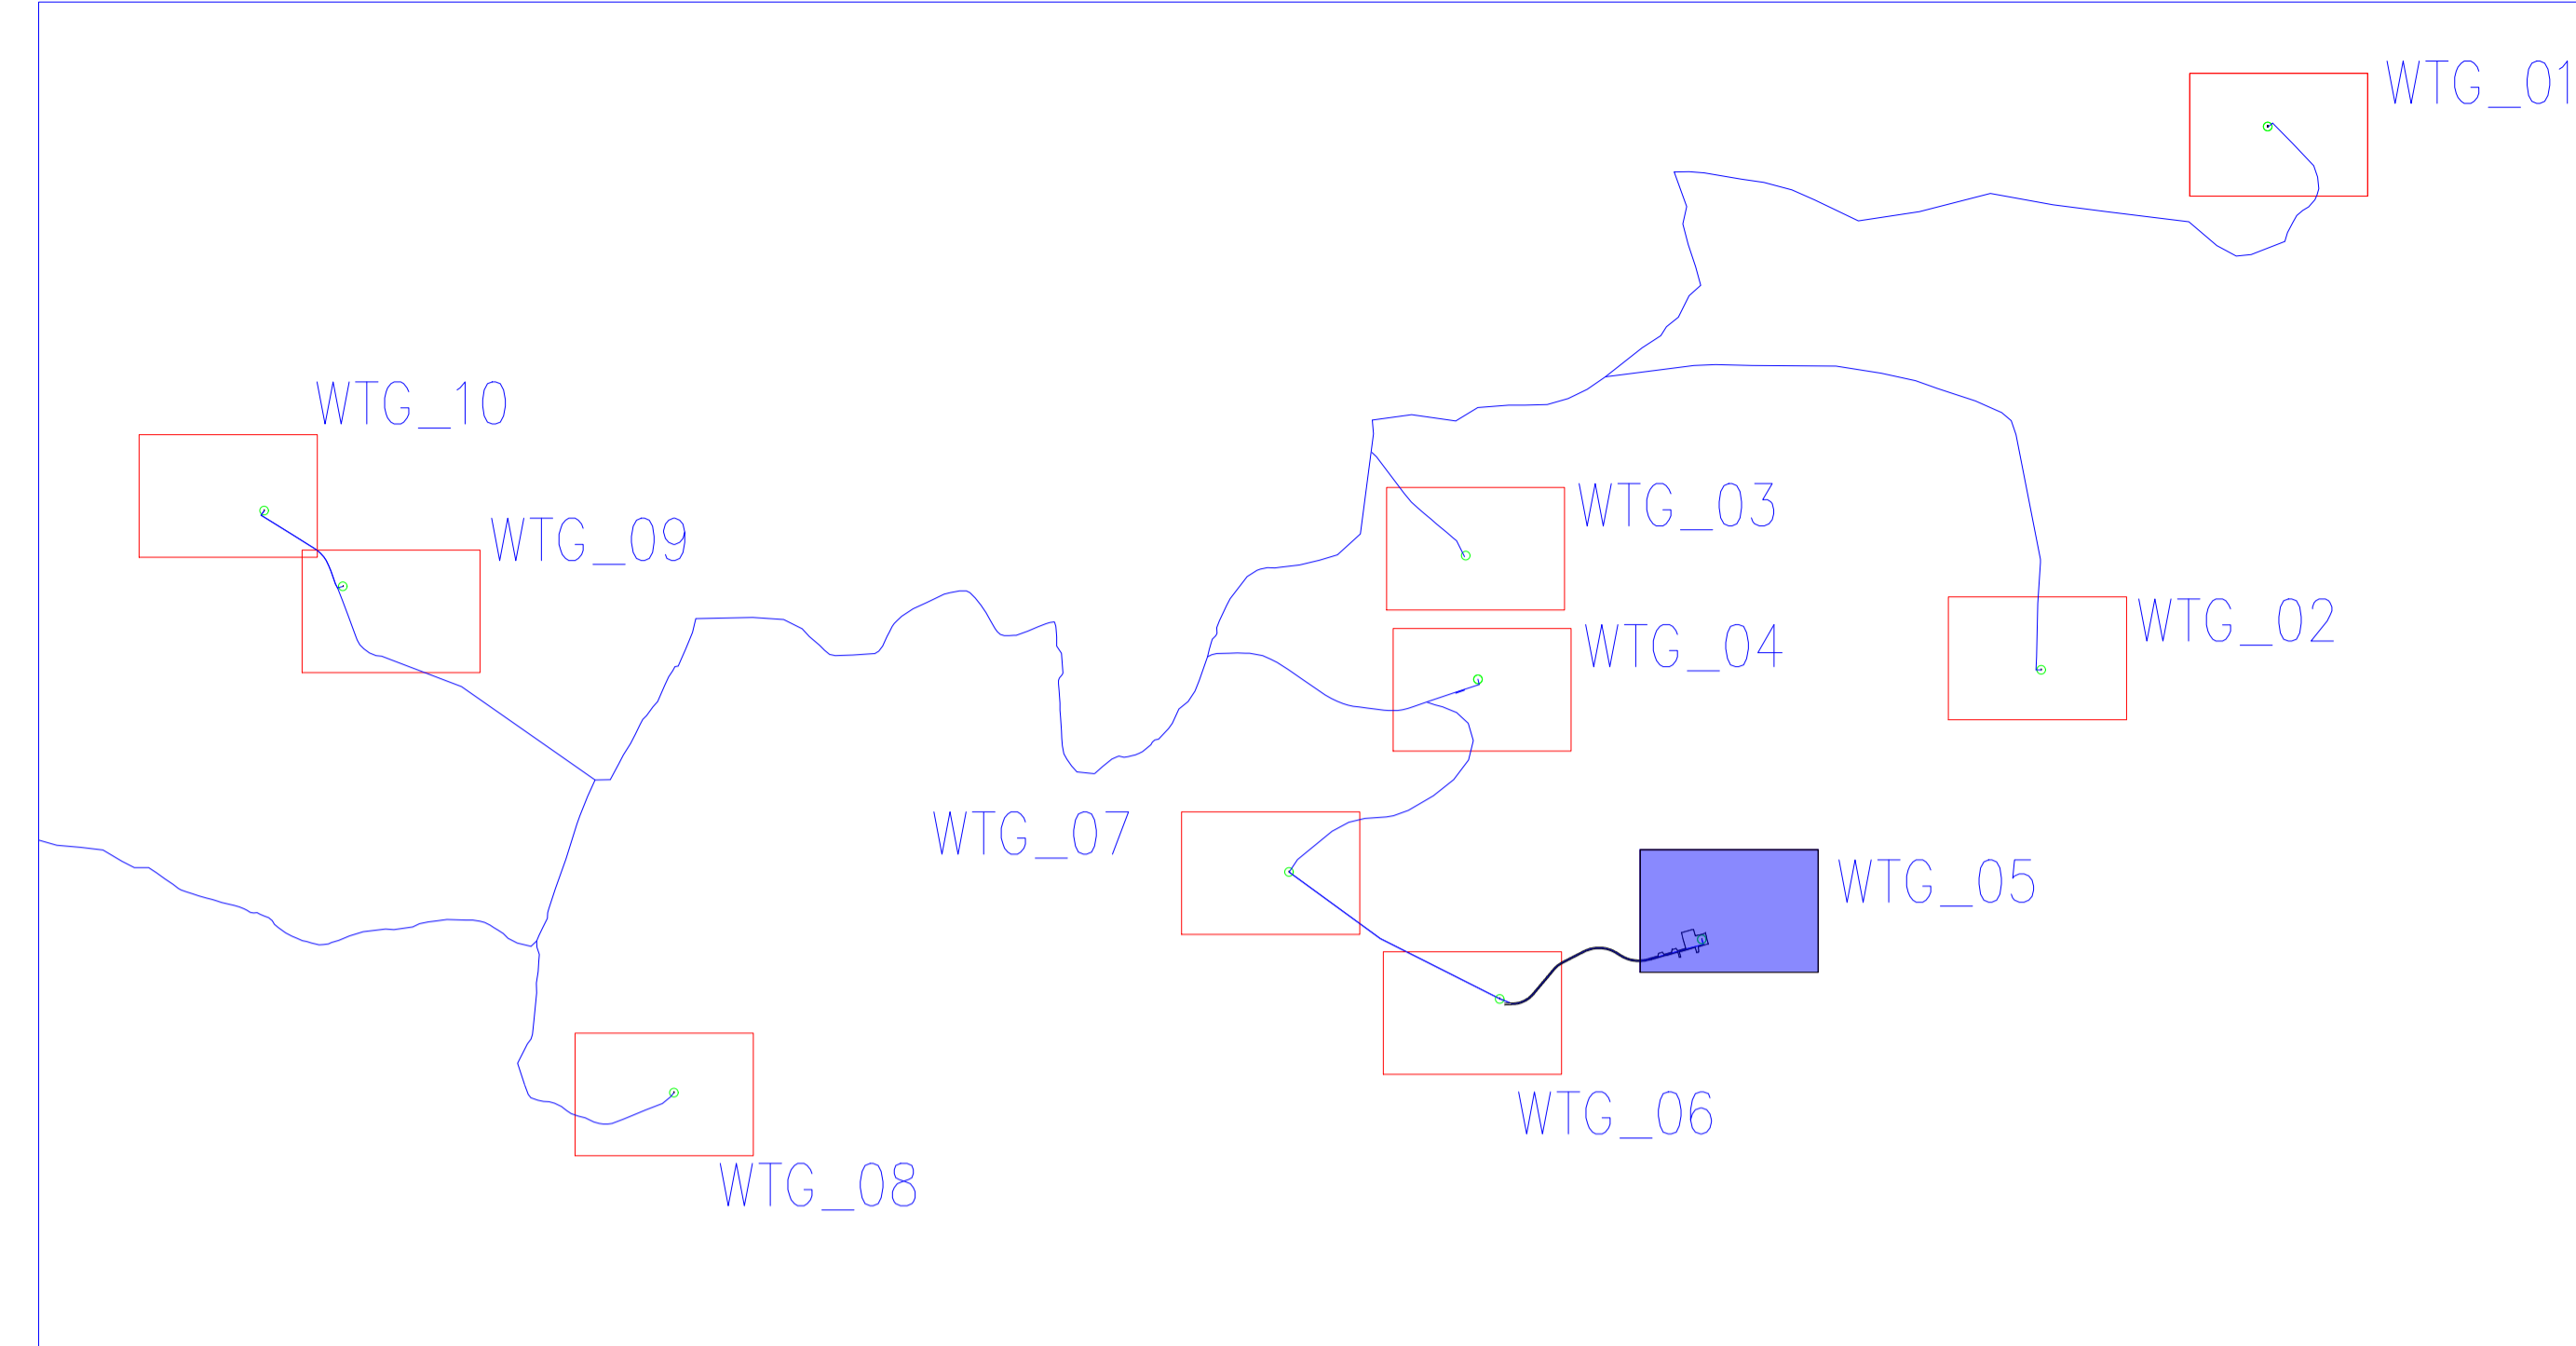


Legenda

- Intervento tipo A (h<1m)
Sistemazione del terreno e inerbimento
- Intervento tipo B (1m<h<2m)
Sistemazione del terreno con biostuoie
- Intervento tipo C (h>2m)
Sistemazione del terreno con terre rinforzate
- Intervento tipo D (h>2m)
Sistemazione del terreno con reti antierosive

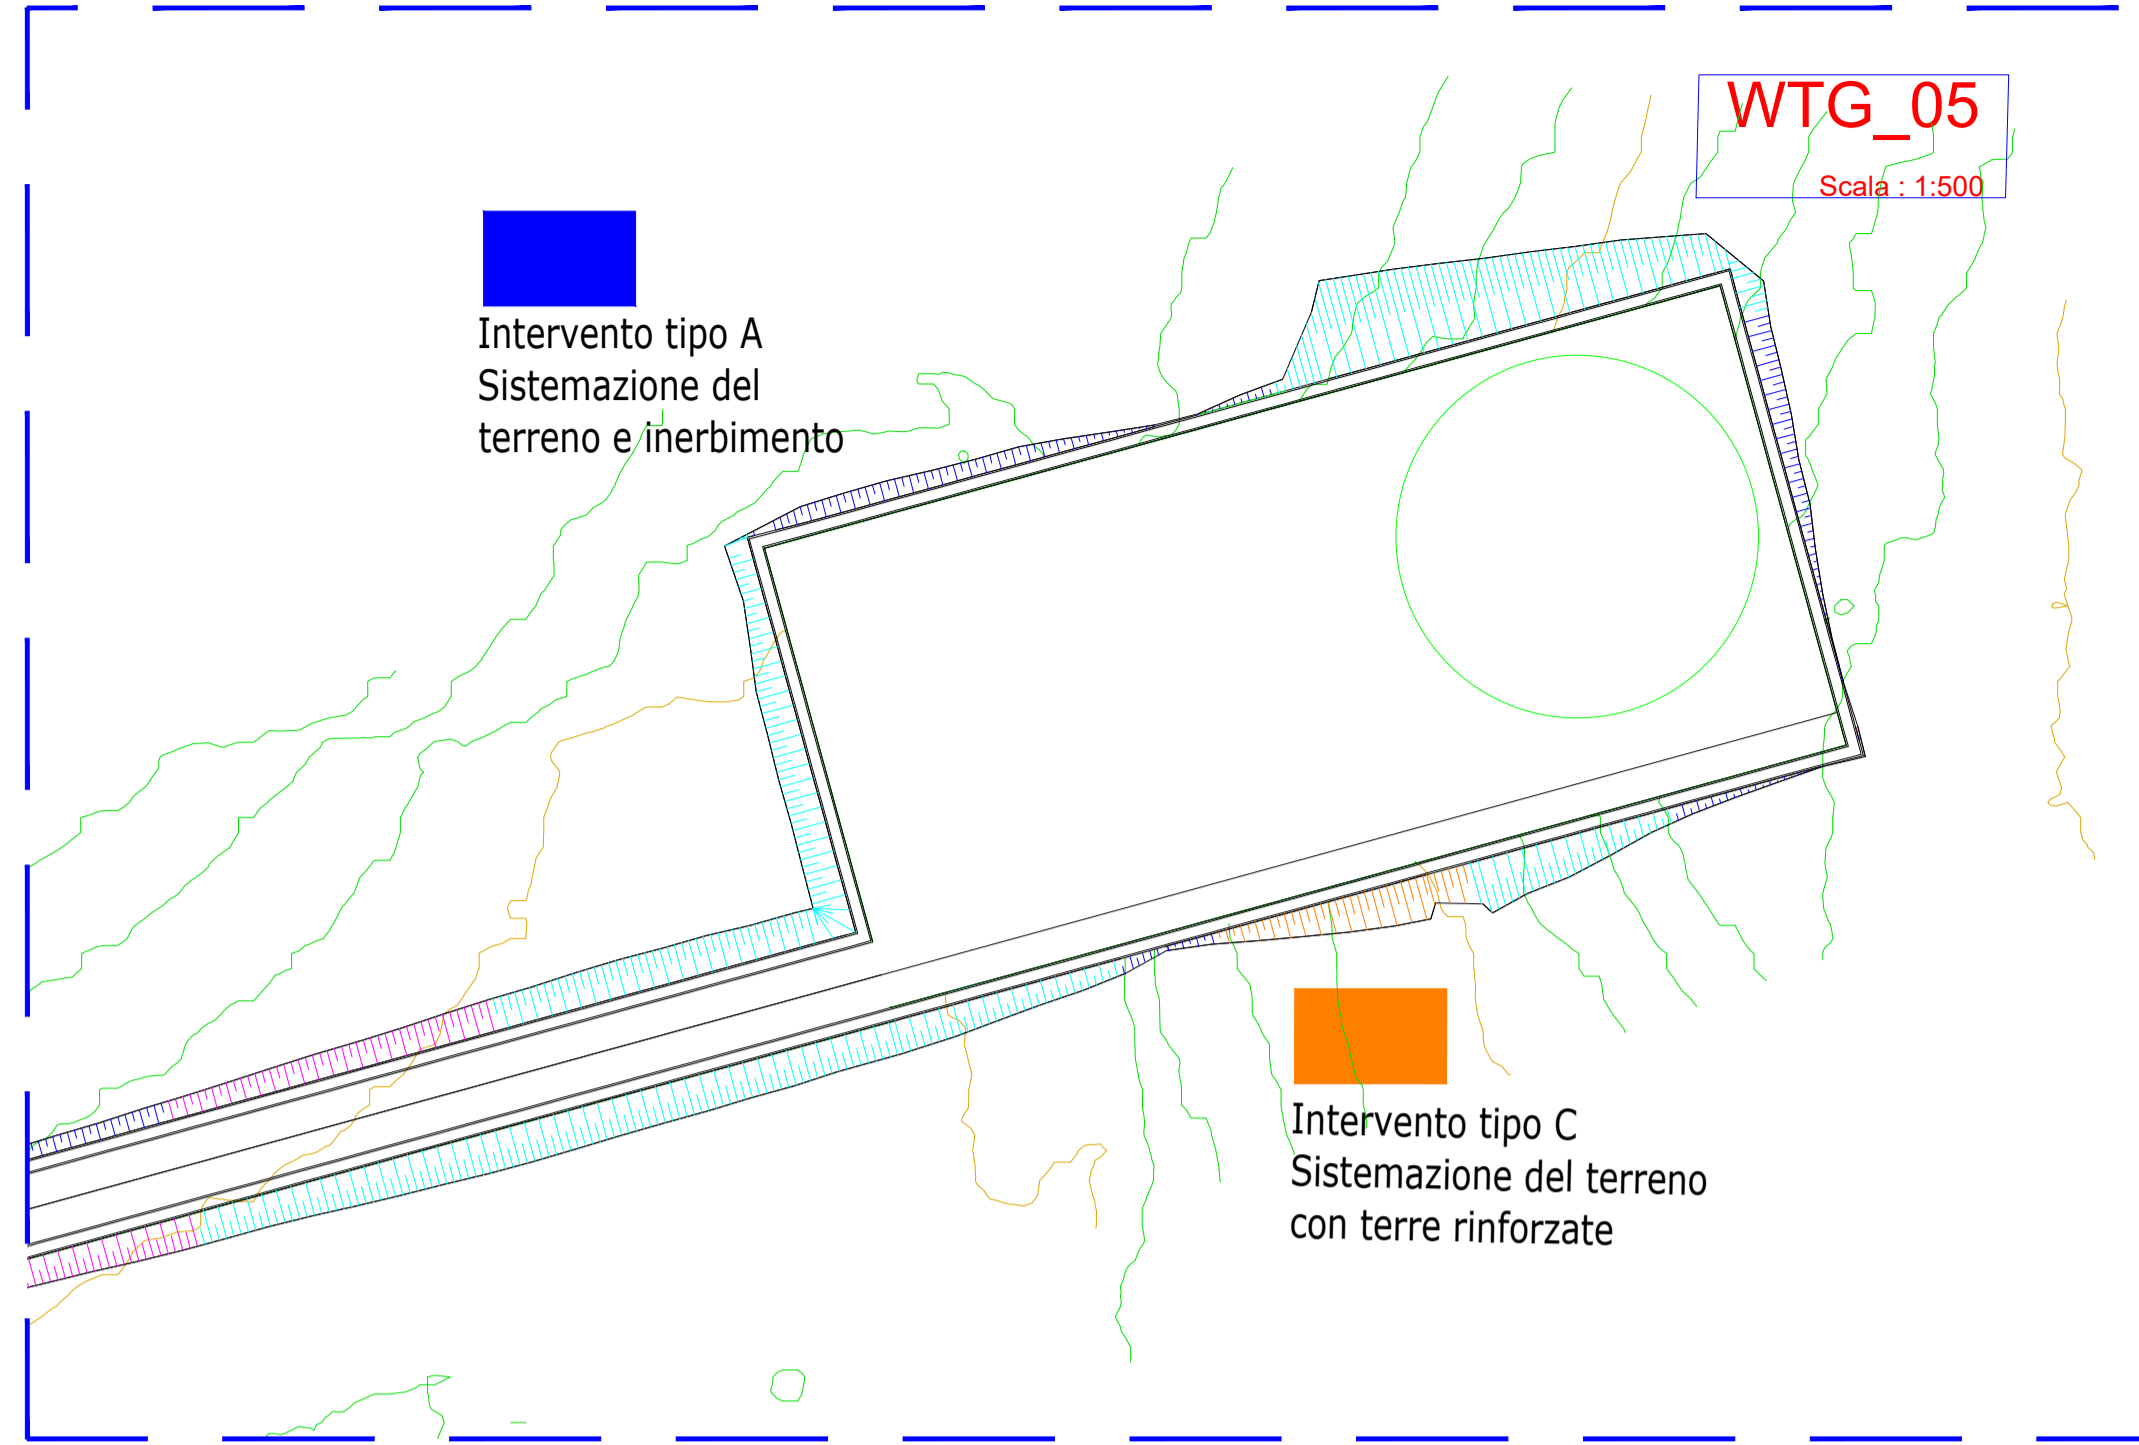

OGGETTO:

PROGETTO DEFINITIVO
"IMPIANTO DI PRODUZIONE DI ENERGIA ELETTRICA DA FONTE EOLICA NEL
COMUNE DI PESCOPEGANO (PZ) DENOMINATO "SAETTA" DI POTENZA
NOMINALE PARI A 72 MW

ELABORATO:

PLANIMETRIA OPERE DI MITIGAZIONE E SISTEMAZIONE
DELLE SCARPATE_WTG05

PROPRONTE:

W.E.B
WEB ITALIA ENERGIE
RINNOVABILI S.R.L.

Via Leonardo da Vinci n. 15
38100 Bolzano (BZ)
C.P. 1017 159 1000
Rappresentante Impresa: Kálmér Reinhardt

PROGETTAZIONE:

Gruppo di Lavoro:
Geol. Raffaele Randone
Ing. Antonio Romano
Dott. Arch. Martina La Vaglia
Ing. Michele Martucci
Dott. Ing. Donatella Guglielmi
Dott. For. Nicoletta Tedesco
Geom. Gerardo Grasso

EDM PROJECT.
VIA VERGAZZANO 15/A
85100- POTENZA (PZ)
www.edmproject.it
edmp@edmproject.it

Amministratore: Nunzio Pizzarello
Rappresentante Impresa: Daniela Pizzarello

Livello prog.	Cat. opera	Numero elaborato	Tipo elaborato	N° foglio	Tot. fogli	Nome file	Scala
PD		A.16.d.1.5	D			A.16.d.1.5_Opere_mitigazione_WTG05	1: 1000 1: 500

REV.	DATA	DESCRIZIONE	ESEGUITO	VERIFICATO
00	Maggio 2024	EMISSIONE		