

Intervento tipo B  
Sistemazione del terreno con biostuoie

Intervento tipo A  
Sistemazione del terreno e inerbimento

WTG\_08  
Scala : 1:500

Intervento tipo C  
Sistemazione del terreno con terre rinforzate

Intervento tipo D  
Sistemazione del terreno con rete antiersiva

### Legenda


- Intervento tipo A (h<1m)  
Sistemazione del terreno e inerbimento
- Intervento tipo B (1m<h<2m)  
Sistemazione del terreno con biostuoie
- Intervento tipo C (h>2m)  
Sistemazione del terreno con terre rinforzate
- Intervento tipo D (h>2m)  
Sistemazione del terreno con reti antiersive

WTG\_08  
Scala : 1:1250

Intervento tipo B  
Sistemazione del terreno con biostuoie

Intervento tipo C  
Sistemazione del terreno con terre rinforzate

Intervento tipo D  
Sistemazione del terreno con rete antiersiva

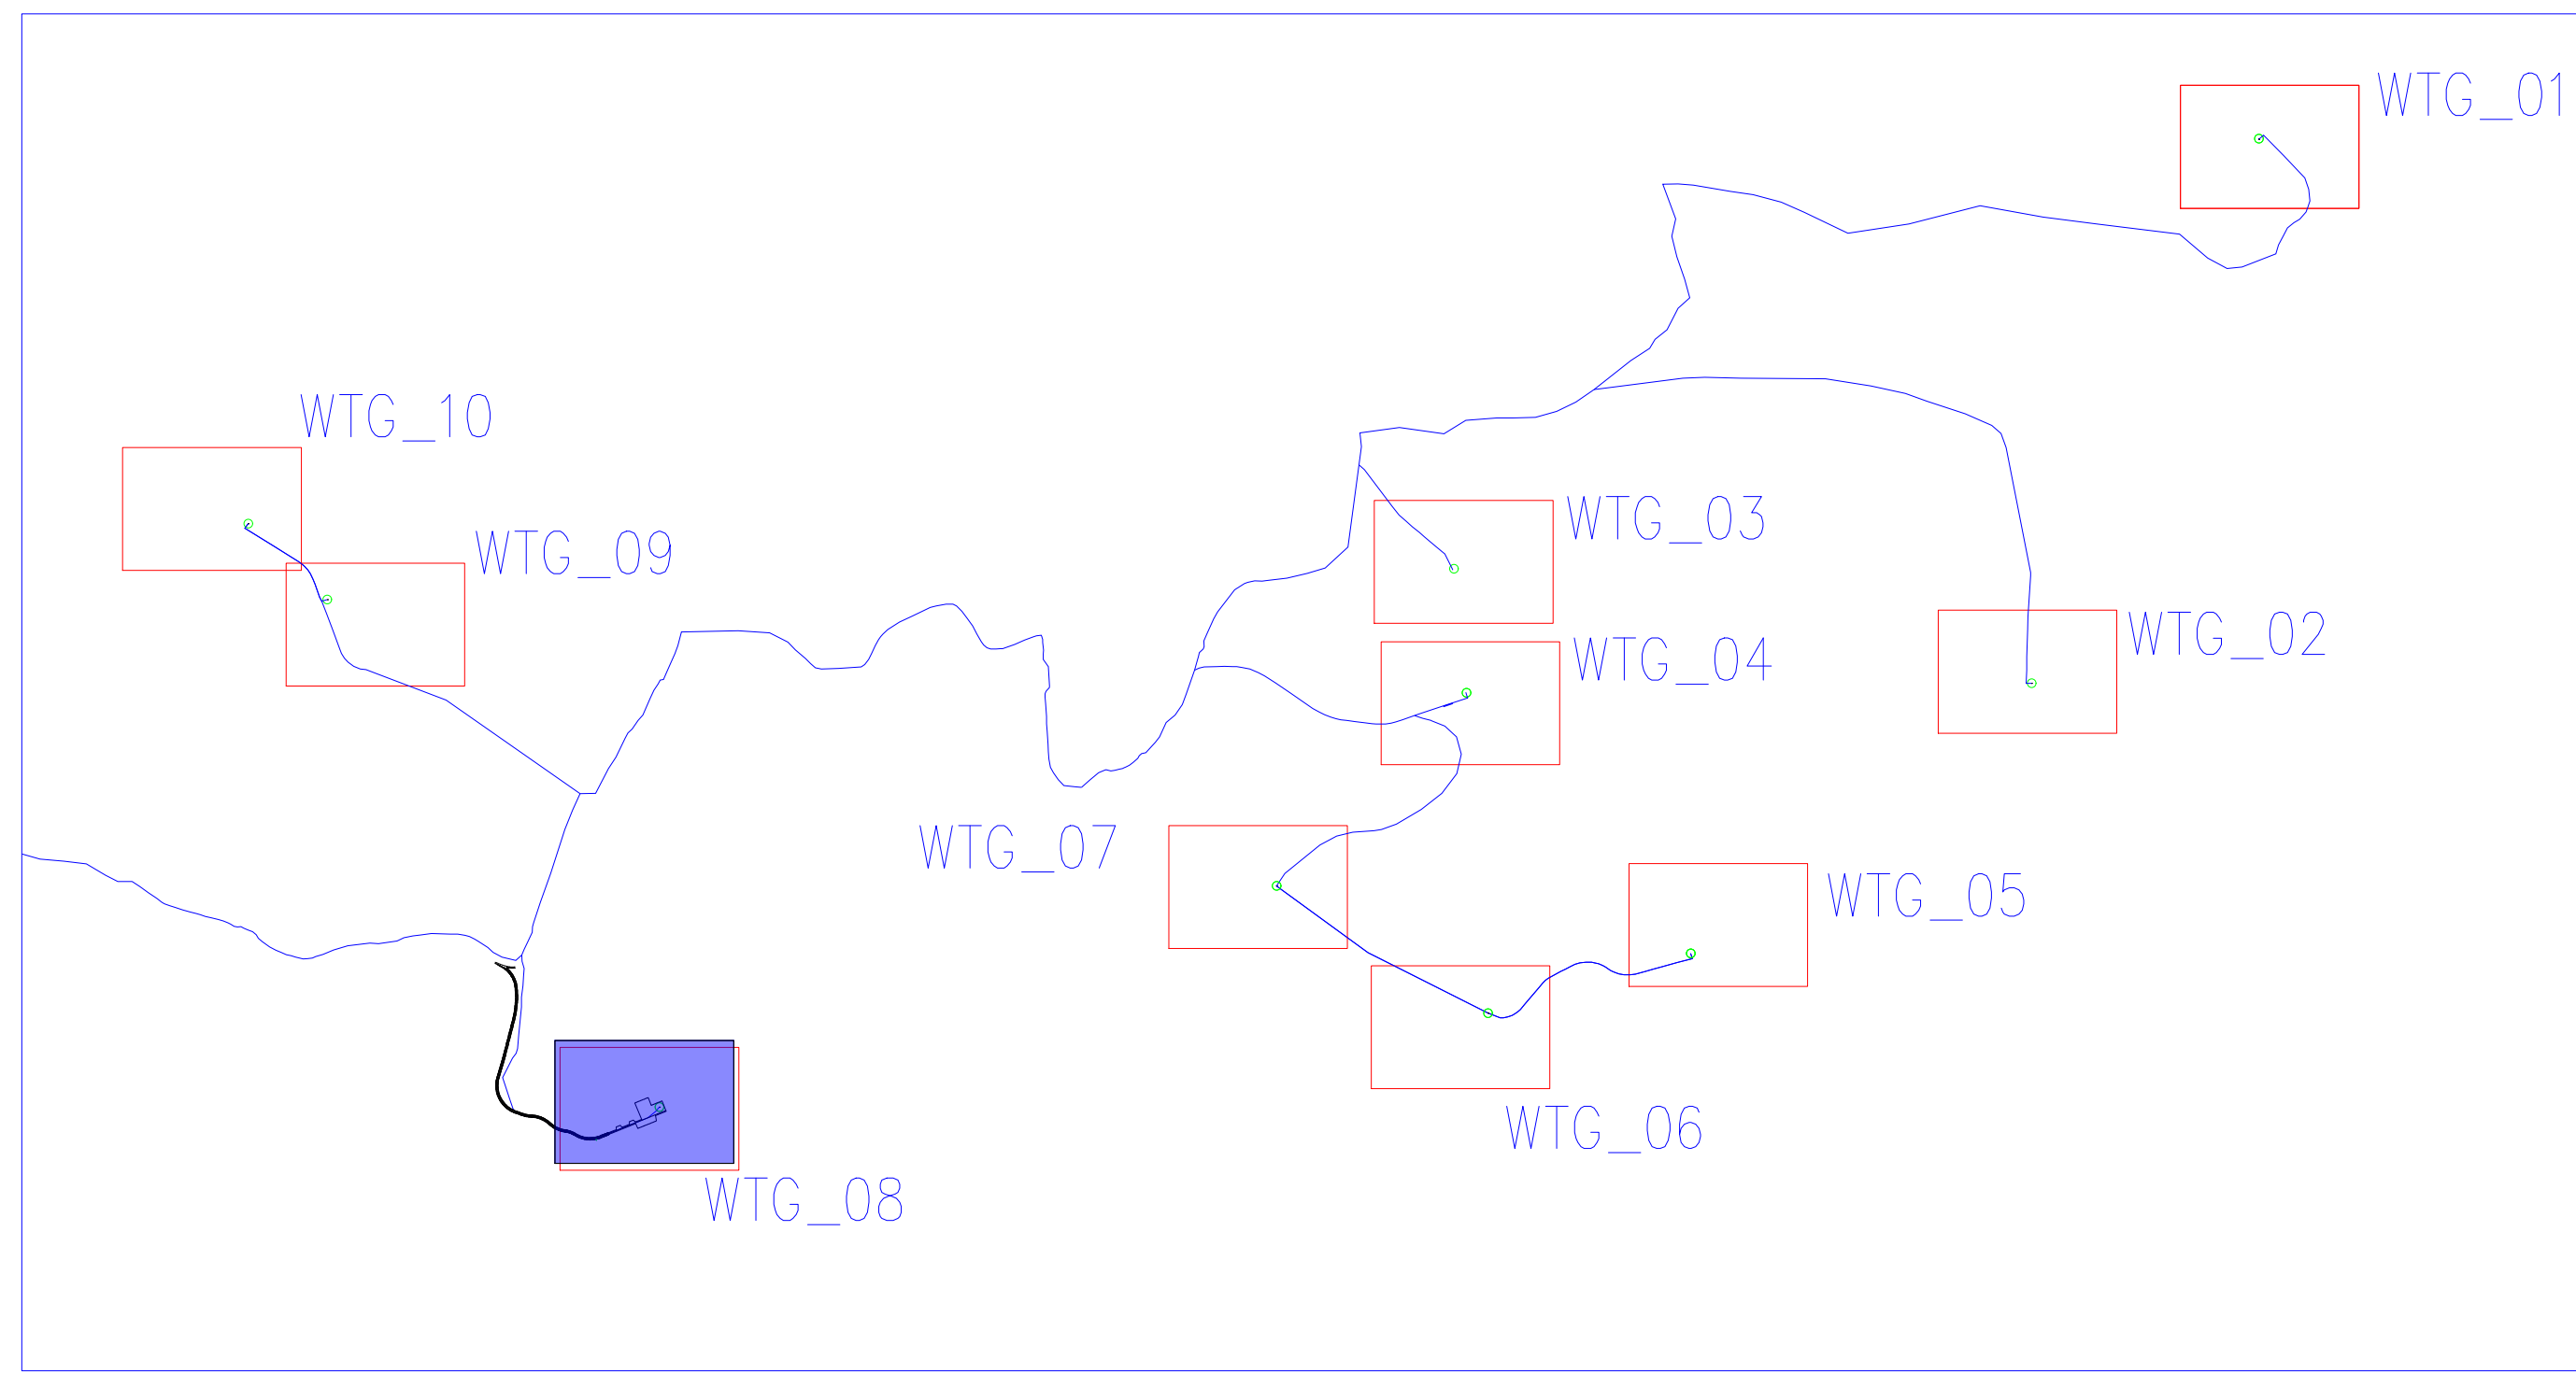

OGGETTO:  
**PROGETTO DEFINITIVO**  
"IMPIANTO DI PRODUZIONE DI ENERGIA ELETTRICA DA FONTE EOLICA NEL COMUNE DI PESCOPEGANO (PZ) DENOMINATO "SAETTA" DI POTENZA NOMNALE PARI A 72 MW

ELABORATO:  
**PLANIMETRIA OPERE DI MITIGAZIONE E SISTEMAZIONE DELLE SCARPATE\_WTG08**



PROPRONTE:  
**W.E.B.**  
WEB ITALIA ENERGIE RINNOVABILI S.R.L.  
Via Leonardo da Vinci n.15  
39100 Bolzano (BZ)  
C.F. 10171591000  
Rappresentante impresa: Kainz Reinhard

PROGETTAZIONE:  
Gruppo di Lavoro:  
Geol. Raffaele Nardone  
Ing. Antonio Romano  
Dott.Arch. Martina Lo Vaglio  
Ing. Michele Martocchia  
Dott.Ing. Donatella Guglielmi  
Dott.For. Nicoletta Tedesco  
Geom. Gerardo Gioloso

EGM PROJECT-  
VIA VERRASTRO 15/A  
85100- POTENZA (PZ)  
www.egmproject.it  
egmproject@pec.it

Direttore Tecnico  
Ing. Carmen Martone

EPF S.p.A.  
VIA CESARE BATTISTI, 116  
83063 - S. ANDREA DI CONZA (AV)

Livello prog.	Cat. opera	Numero elaborato	Tipo elaborato	N° foglio	Tot. fogli	Nome file	Scala
PD		A.16.d.1.8	D			A.16.d.1.8_Opere_mitigazione_WTG8	1: 1250 1: 500
REV.	DATA	DESCRIZIONE		ESEGUITO	VERIFICATO	APPROVATO	
00	Maggio 2024	EMISSIONE					