

LEGENDA

- Aerogeneratori
- SE esistente
- Cabine di raccolta e smistamento
- Cavidotto

VINCOLI 42/2004 (Regione Campania)
 Vincoli paesaggistici e storico-architettonici(D.Lgs 42/2004)
 Art.143-Beni per la delimitazione di ulteriori contesti

- Geositi

Artt. 10-45- Beni Culturali

- P12_Sistema_beni_culturali_e_itinerari_interesse_strategico:Aree_archeologiche_principali
- Rete stradale storica
- P12_Sistema_beni_culturali_e_itinerari_interesse_strategico:Rete_stradale_ricostruita_da_fonti_bibliografiche
- Rete stradale di epoca Romana
- P12_Sistema_beni_culturali_e_itinerari_interesse_strategico:centri_storici_di_notevole_interesse

Art.142-Aree tutelate per legge

- P07_2_Vincoli_paesaggistici_archeologici_naturalistici:Aree_Rispetto_Fiumi_art.142
- Vincoli Paesaggistici_Boschi_art.142
- P07_2_Vincoli_paesaggistici_archeologici_naturalistici:Aree_Rispetto_Laghi_art.142


VINCOLI 42/2004 (Regione Basilicata)

BENI PAESAGGISTICI

- beni_paesaggistici_art143_alberi_monumentali
- Beni_paesaggistici_art.142_Boschi
- Beni-Paesaggistici-art-142-let-m-ope-legis
- Beni-paesaggistici-art-142-let-c-Fiumi-torrenti-e-corsi-d-acqua-Buffer-150-m
- beni_paesaggistici_art142d_montagne
- beni_paesaggistici_art142b_laghi_ed_invasi_artificiali_buffer
- Beni_Paesaggistici_art_136

BENI CULTURALI

- Viali-e-Parchi-della-Rimembranza-art-10-del-DLgs-42-2004
- Beni-Archeologici-Tratturi-art-10
- beni_monumentali_art_10








OGGETTO:

PROGETTO DEFINITIVO
 "IMPIANTO DI PRODUZIONE DI ENERGIA ELETTRICA DA FONTE EOLICA NEL
 COMUNE DI PESGOPAGANO (PZ) DENOMINATO "SAETTA" DI POTENZA
 NOMNALE PARI A 72 MW

ELABORATO:

PLANIMETRIA DI VINCOLI AI SENSI DEL D. Lg 42/2004



PROPRONTE:

W.E.B

WEB ITALIA ENERGIE RINNOVABILI S.R.L.

Via Leonardo da Vinci n.15
 39100 Bolzano (BZ)
 C.F.: 10171591000
 Rappresentante impresa: Kaiurz Reinhard

PROGETTAZIONE:

Gruppo di Lavoro:
 Geol. Raffaele Nardone
 Ing. Antonio Romano
 Dott. Arch. Martina Lo Vaglio
 Ing. Michele Martocchia
 Dott. Ing. Donatella Guglielmi
 Dott. For. Nicoletta Tedesco
 Geom. Gerardo Giolioso

EGM PROJECT
 VIA VERRASTRO 15/A
 85100- POTENZA (PZ)
 www.egmproject.it
 egmproject@egmproject.it
 Direttore Tecnico
 Ing. Carmen Martone

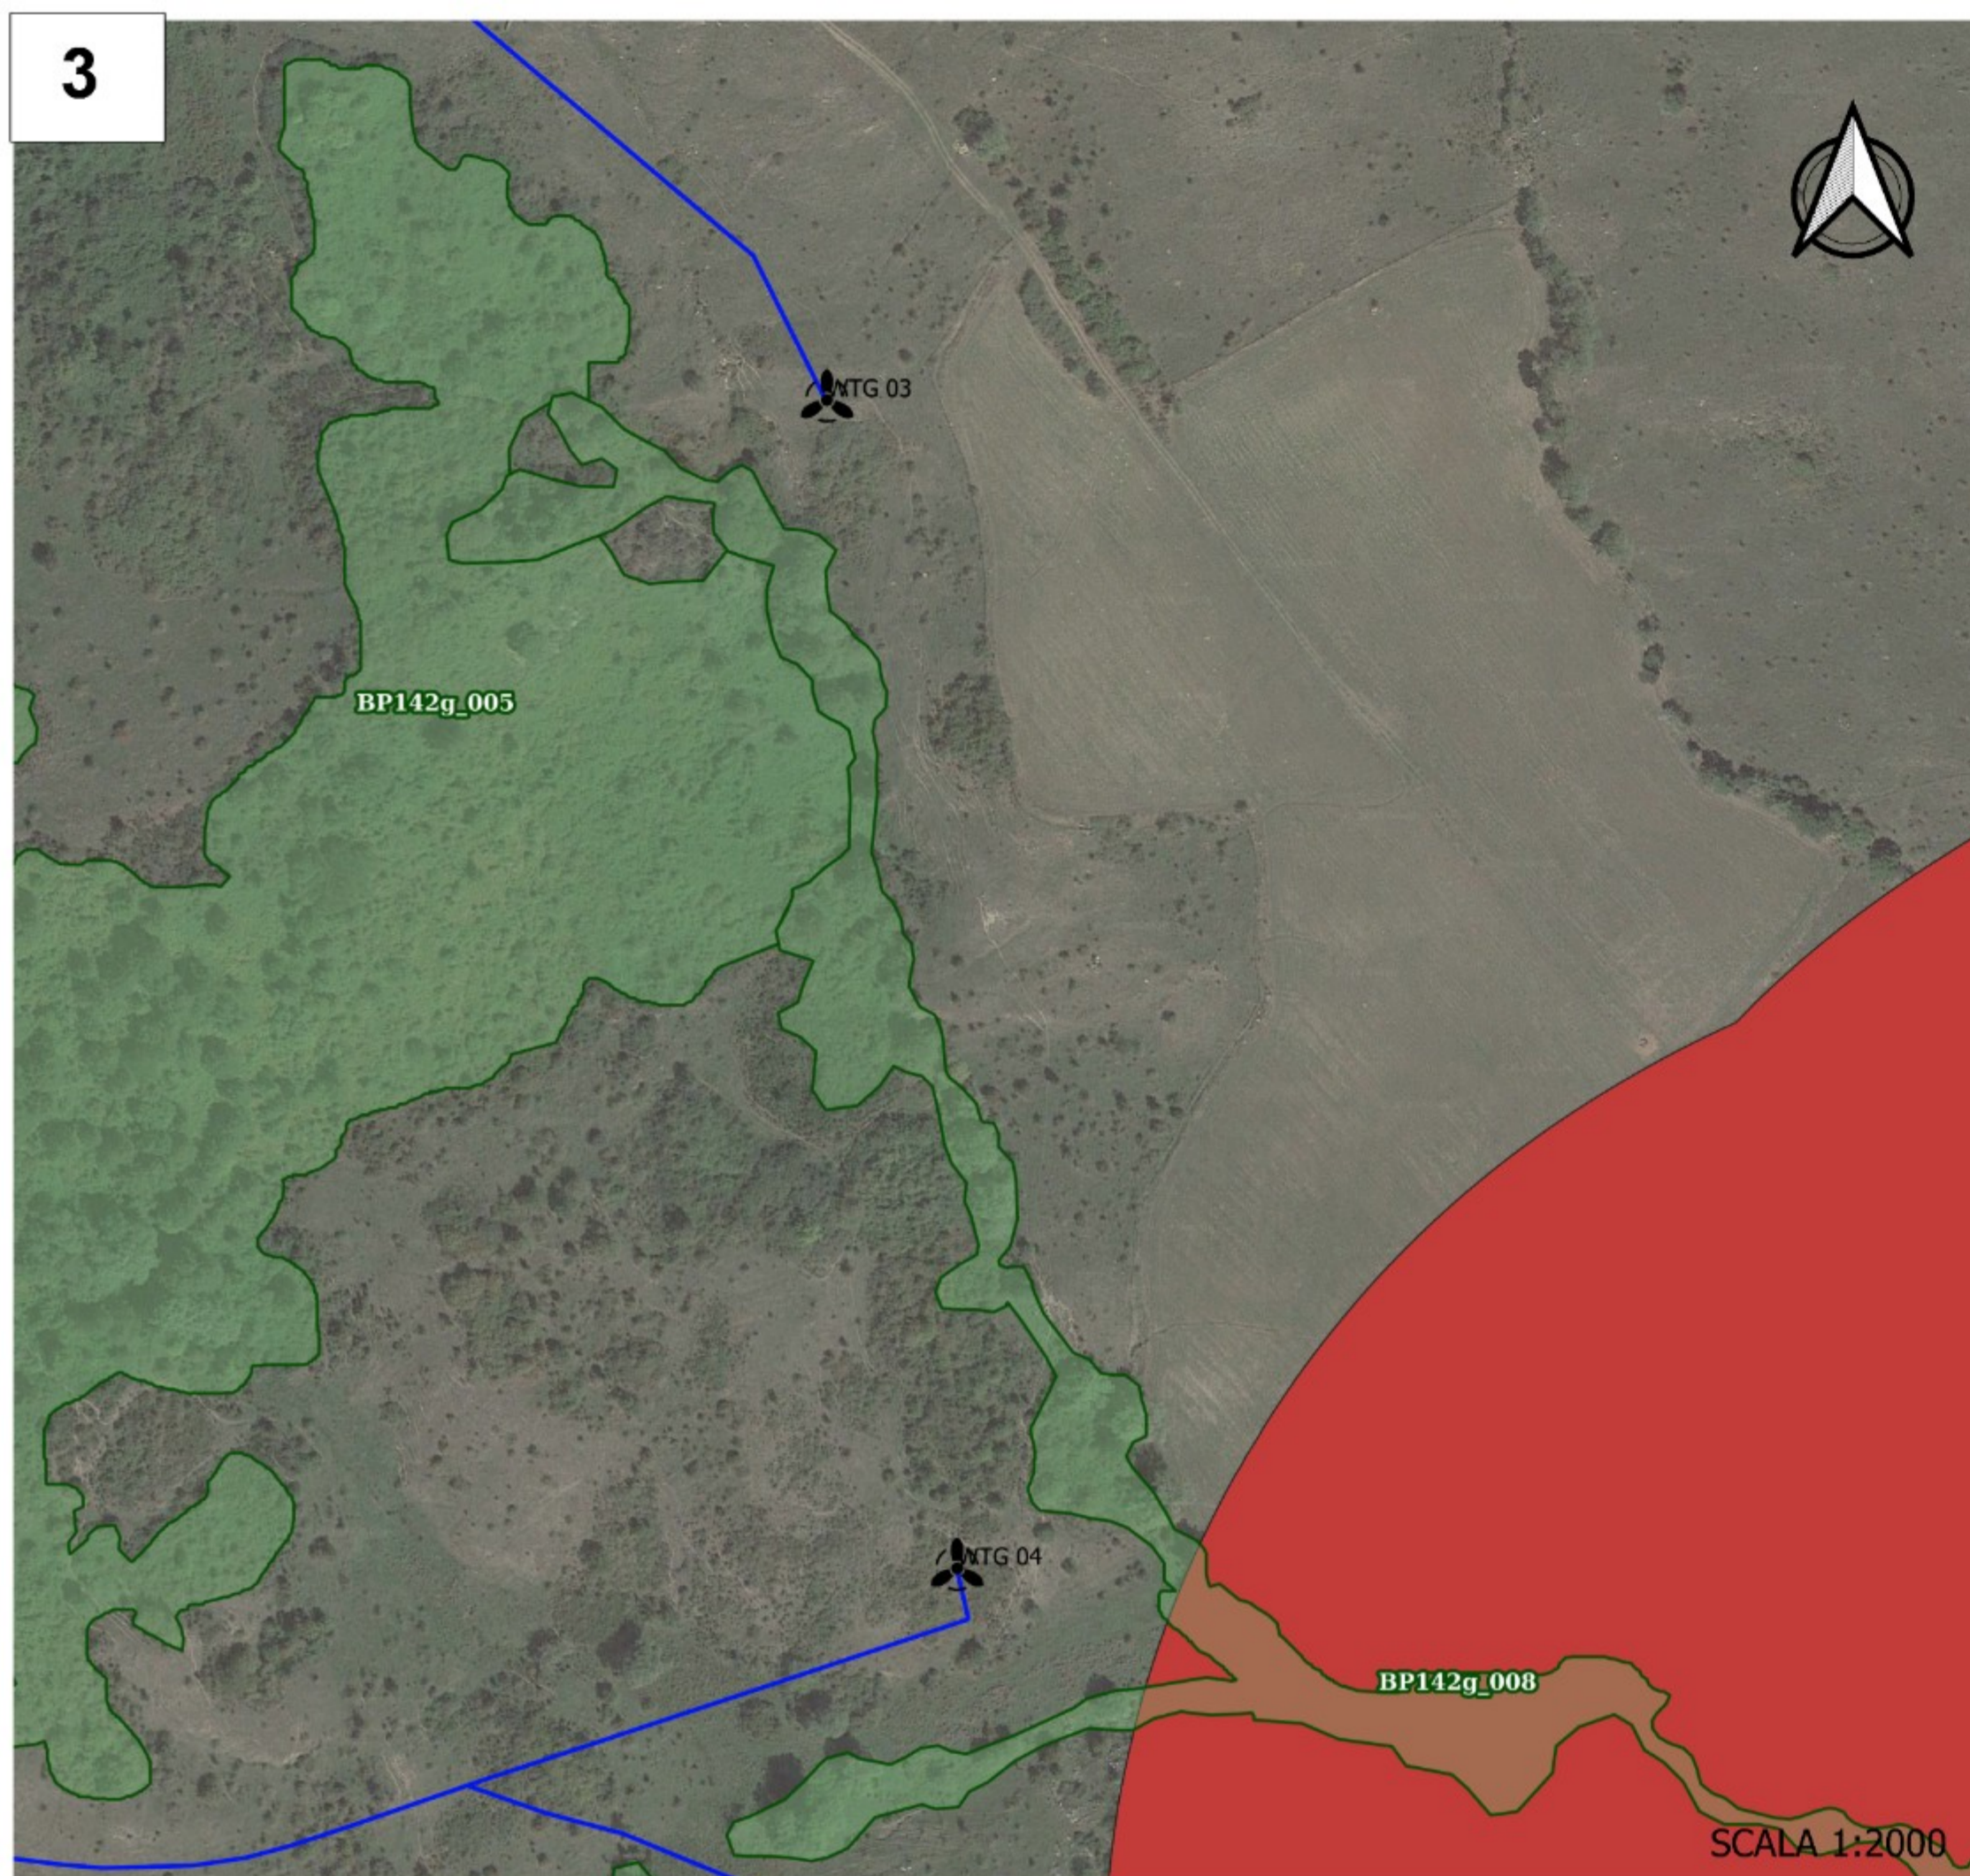
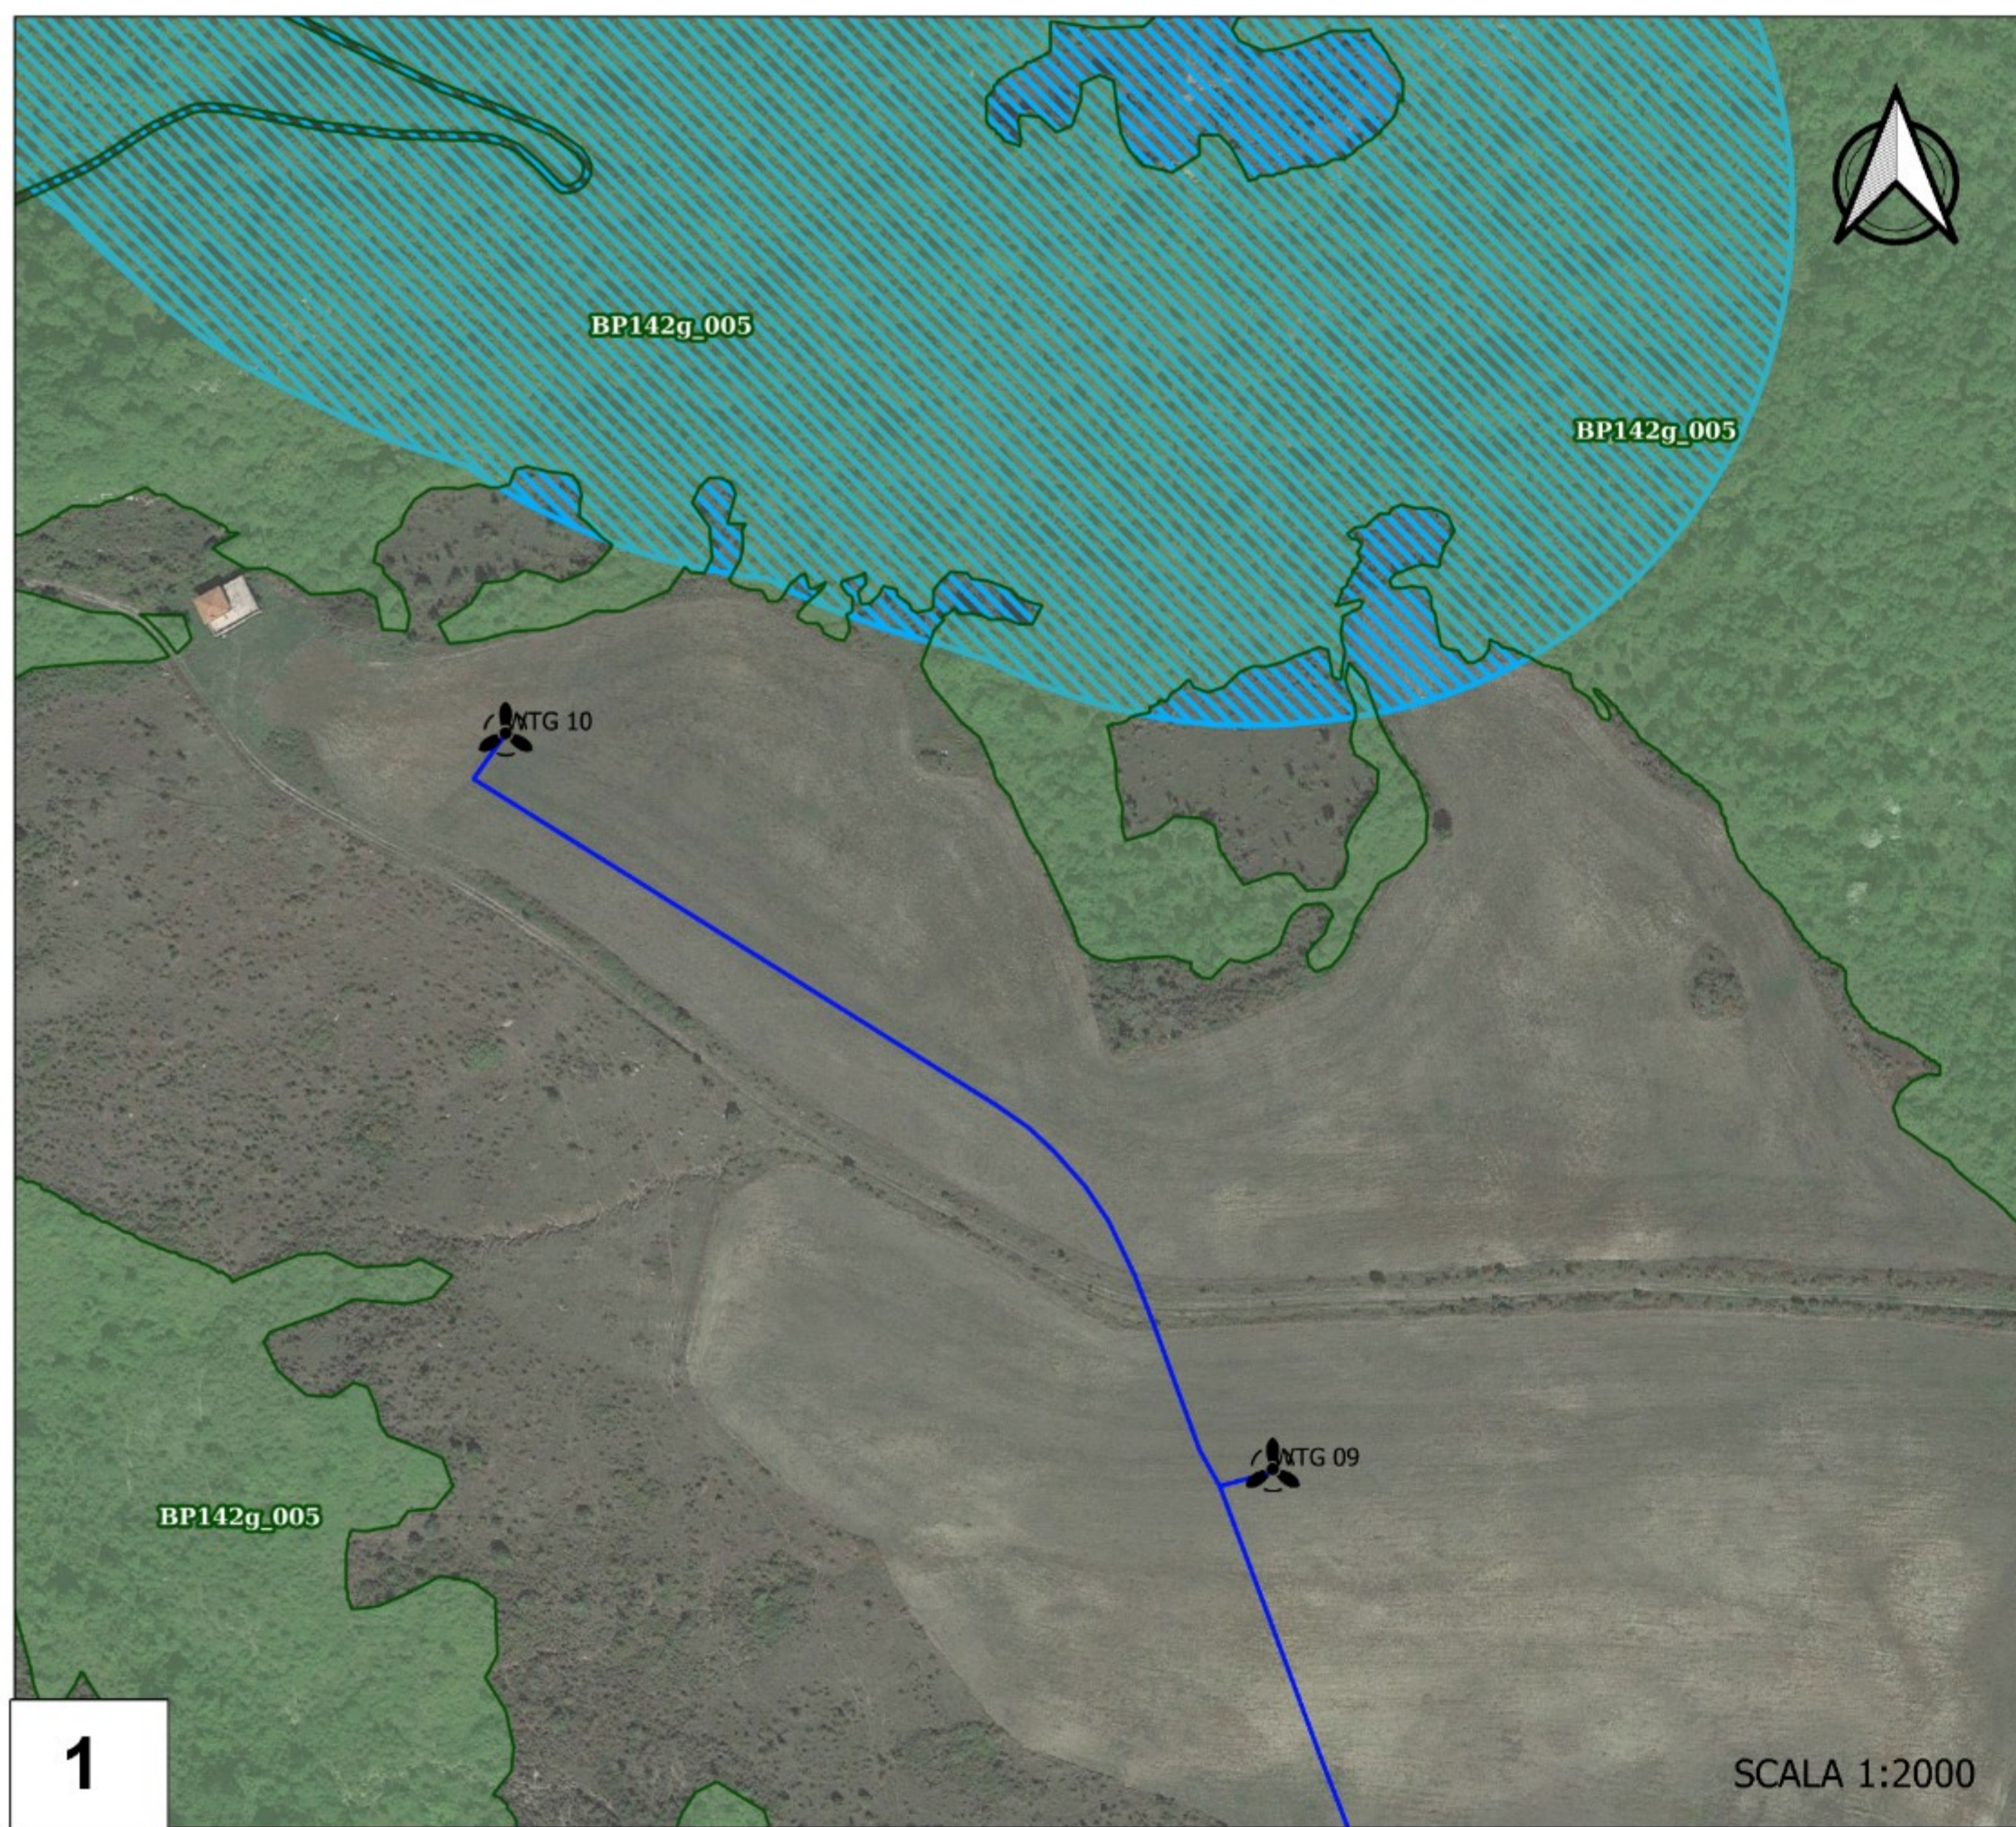
Amministratore: Nunzio Russonello
 Responsabile tecnico: Saveria Petrosino

EPF
 VIA CESARE BATTISTI 118
 85030 - S. ANDREA DI CONZA (AV)




Livello prog.	Cat. opera	Numero elaborato	Tipo elaborato	N° foglio	Tot. fogli	Nome file	Scala
PD		A.17.a.19	D			A.17.a.19_Vincol... Dlq_42_2004	1:15000 1:2000

REV.	DATA	DESCRIZIONE	ESEQUITO	VERIFICATO	APPROVATO
00	Maggio 2024	EMISSIONE			

SCALA 1:15000






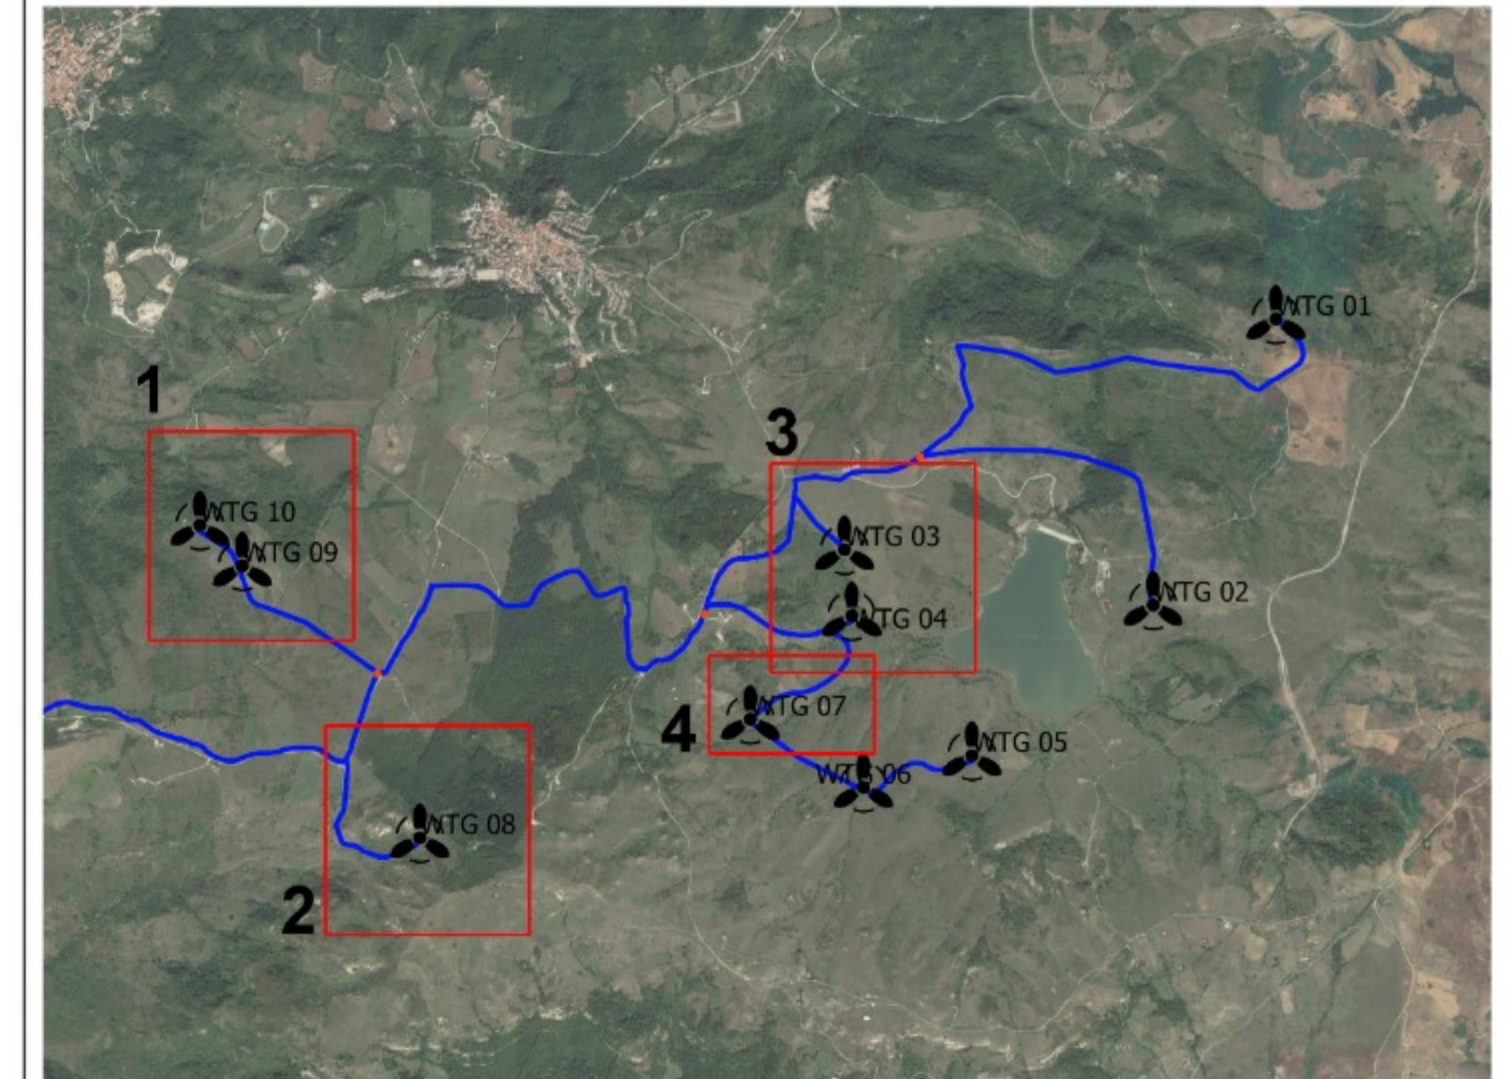
LEGENDA

-  Aerogeneratori
-  Cabine di raccolta e smistamento
-  Cavidotto

VINCOLI 42/2004

BENI PAESAGGISTICI

-  Beni-paesaggistici-art-142-let-c-Fiumi-torrenti-e-corsi-d-acqua-Buffer-150-m
-  beni_paesaggistici_art142b_laghi_ed_invasi_artificiali_buffer
-  Beni_paesaggistici_art-let_g_boschi



OGGETTO:
PROGETTO DEFINITIVO
 "IMPIANTO DI PRODUZIONE DI ENERGIA ELETTRICA DA FONTE EOLICA NEL
 COMUNE DI PESCOPAGANO (PZ) DENOMINATO "SAETTA" DI POTENZA
 NOMNALE PARI A 72 MW

ELABORATO:
 PLANIMETRIA DI VINCOLI AI SENSI DEL D. Lg. 42/2004



PROPRONTE:
W.E.B.
WEB ITALIA ENERGIE RINNOVABILI S.R.L.
 Via Leonardo da Vinci n.15
 39100 Bolzano (BZ)
 C.F.: 10171591000
 Rappresentante impresa: Kaiurz Reinhard

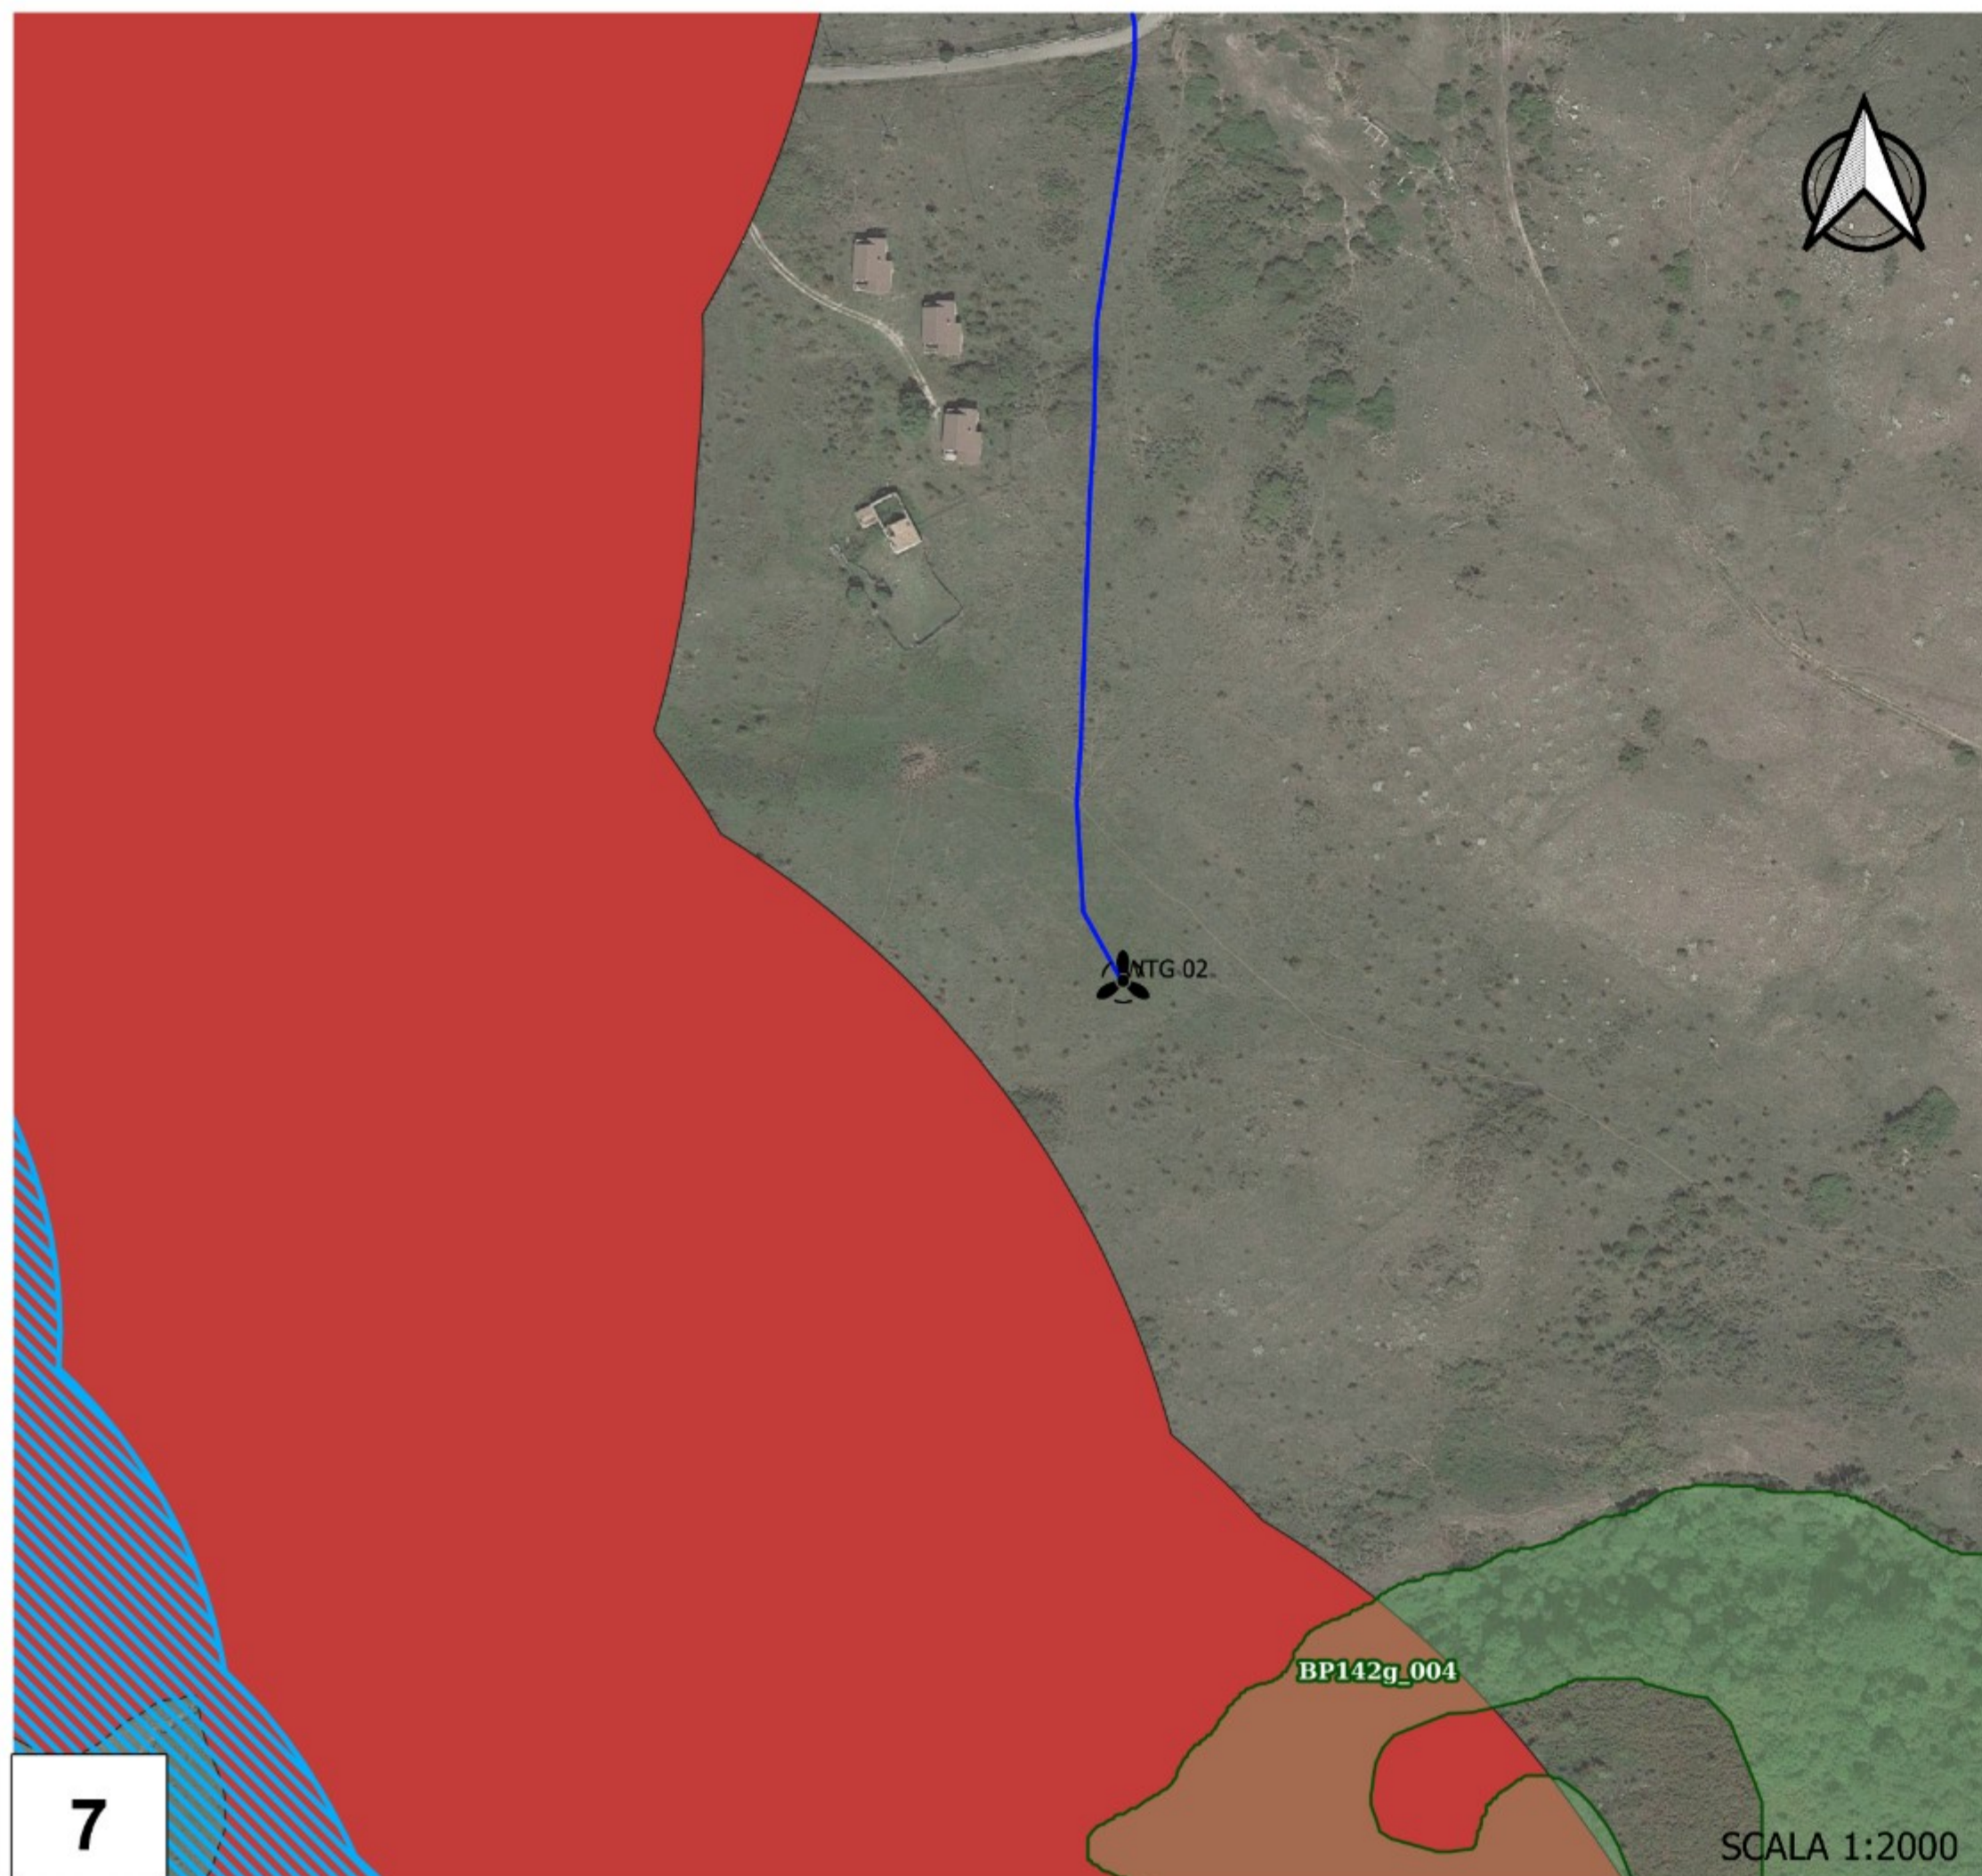
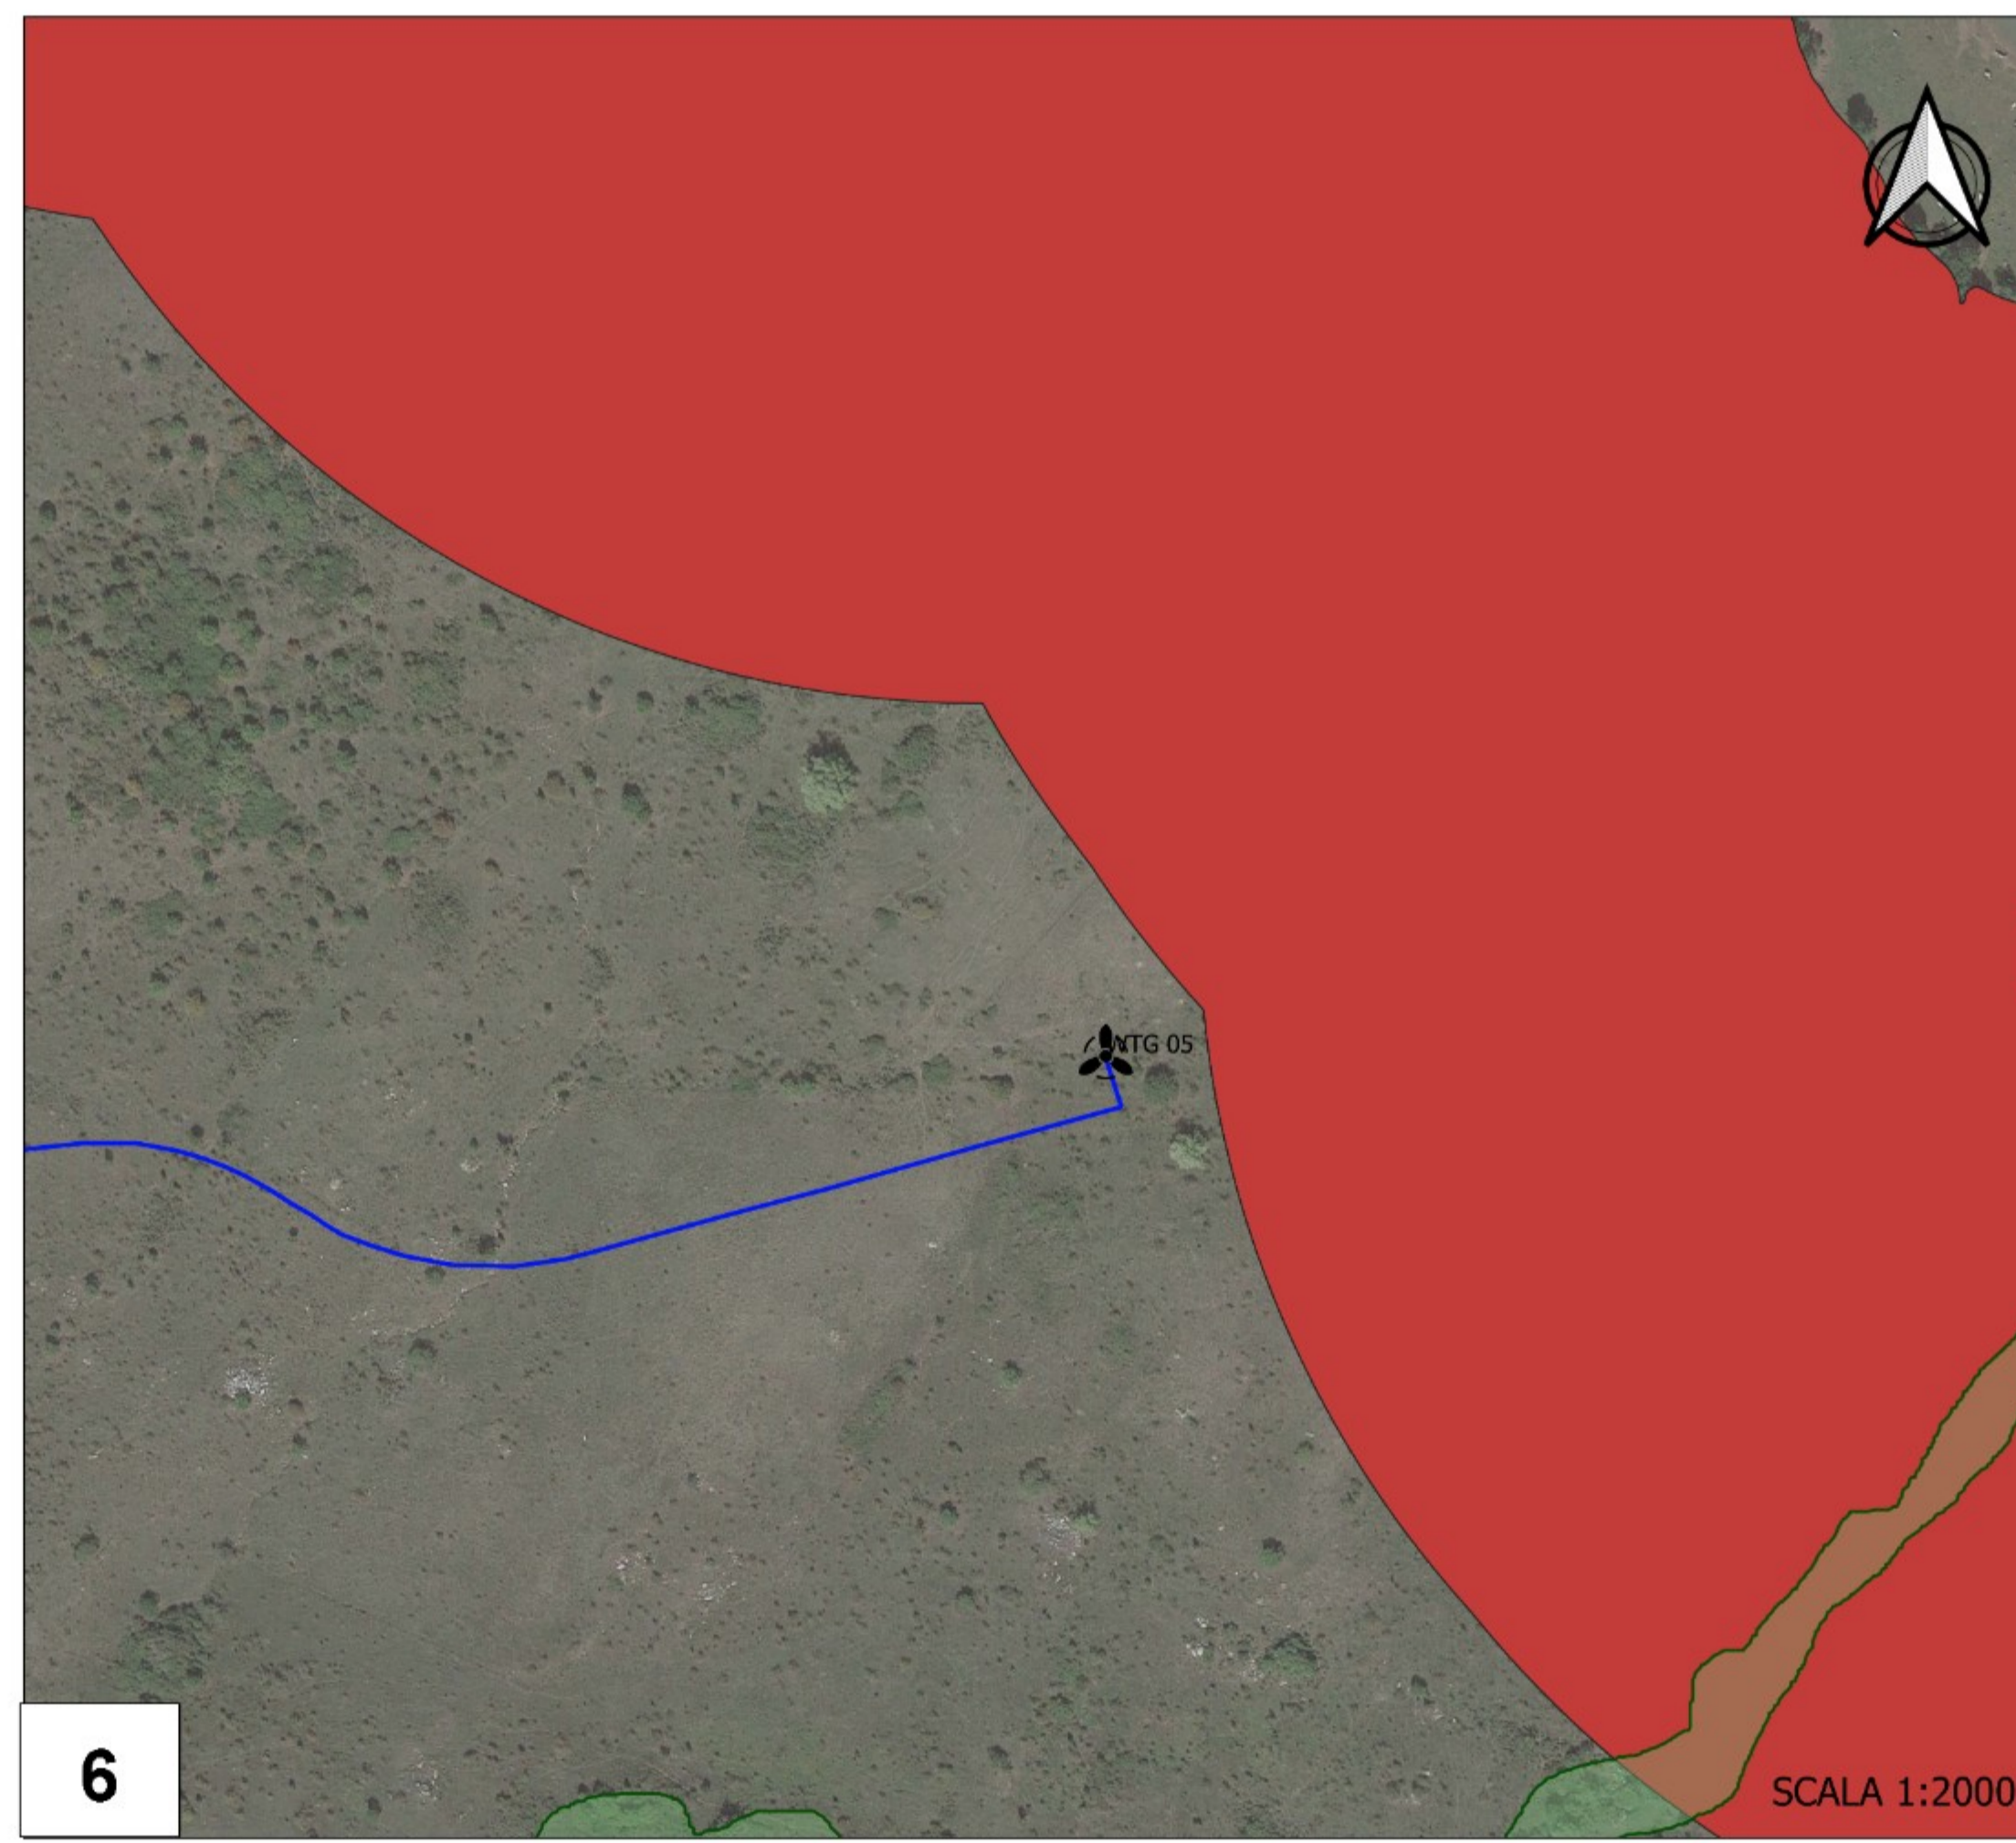
PROGETTAZIONE:
 Gruppo di Lavoro:
 Geol. Raffaele Nardone
 Ing. Antonio Romano
 Dott. Arch. Martina Lo Vaglio
 Ing. Michele Martocchia
 Dott. Ing. Donatella Guglielmi
 Dott. For. Nicoletta Tedesco
 Geom. Gerardo Gioloso

EGM PROJECT
 VIA VERRASTRO 15/A
 85100 POTENZA (PZ)
 www.egmproject.it
 egmproject@pec.it
 Direttore Tecnico
 Ing. Carmen Martone




Amministratore: Nunzio Russonello
 Responsabile tecnico: Samaria Petrosino

EPF
 VIA CESARE BATTISTI, 116
 83030 - S. ANDREA DI CONZA (AV)

Livello prog.	Cat. opera	Numero elaborato	Tipo elaborato	N° foglio	Tot. fogli	Nome file	Scala
PD		A.17.a.19	D			A.17.a.19_Vincol... Dl.g_42_2004	1:15000 1:2000
REV.	DATA	DESCRIZIONE		ESEGUITO	VERIFICATO	APPROVATO	
00	Maggio 2024	EMISSIONE					






LEGENDA

-  Aerogeneratori
-  Cabine di raccolta e smistamento
-  Cavidotto

VINCOLI 42/2004

BENI PAESAGGISTICI

-  Beni-paesaggistici-art-142-let-c-Fiumi-torrenti-e-corsi-d-acqua-Buffer-150-m
-  beni_paesaggistici_art142b_laghi_ed_invasi_artificiali_buffer
-  Beni_paesaggistici_art-let_g_boschi



OGGETTO:

PROGETTO DEFINITIVO

"IMPIANTO DI PRODUZIONE DI ENERGIA ELETTRICA DA FONTE EOLICA NEL
COMUNE DI PESCOPAGANO (PZ) DENOMINATO "SALETTA" DI POTENZA
NOMNALE PARI A 72 MW

ELABORATO:

PLANIMETRIA DI VINCOLI AI SENSI DEL D.Lg 42/2004



PROPRONTE:

W.E.B.
WEB ITALIA ENERGIE RINNOVABILI S.R.L.
Via Leonardo da Vinci n.15
39100 Bolzano (BZ)
C.F.: 10171591000
Rappresentante impresa: Kaiurz Reinhard

PROGETTAZIONE:

Gruppo di Lavoro:
Geol. Raffaele Nardone
Ing. Antonio Romano
Dott. Arch. Martina Lo Vaglio
Ing. Michele Martocchia
Dott. Ing. Donatella Guglielmi
Dott. For. Nicoletta Tedesco
Geom. Gerardo Gioloso

EGM PROJECT
VIA VERRASTRO 15/A
85100 POTENZA (PZ)
www.egmproject.it
egmproject@pec.it
DIRETTORE TECNICO
Ing. Carmen Martone

EPF S.R.L.
VIA CESARE BATTISTI, 116
83055 - S. ANTONIA DI CONZA (AV)

Livello prog.	Cat. opera	Numero elaborato	Tipo elaborato	N° foglio	Tot. fogli	Nome file	Scala
PD		A.17.a.19	D			A.17.a.19_Vincoli_Dlg_42_2004	1:15000 1:2000
REV.	DATA	DESCRIZIONE		ESEGUITO	VERIFICATO	APPROVATO	
00	Maggio 2024	EMISSIONE					