



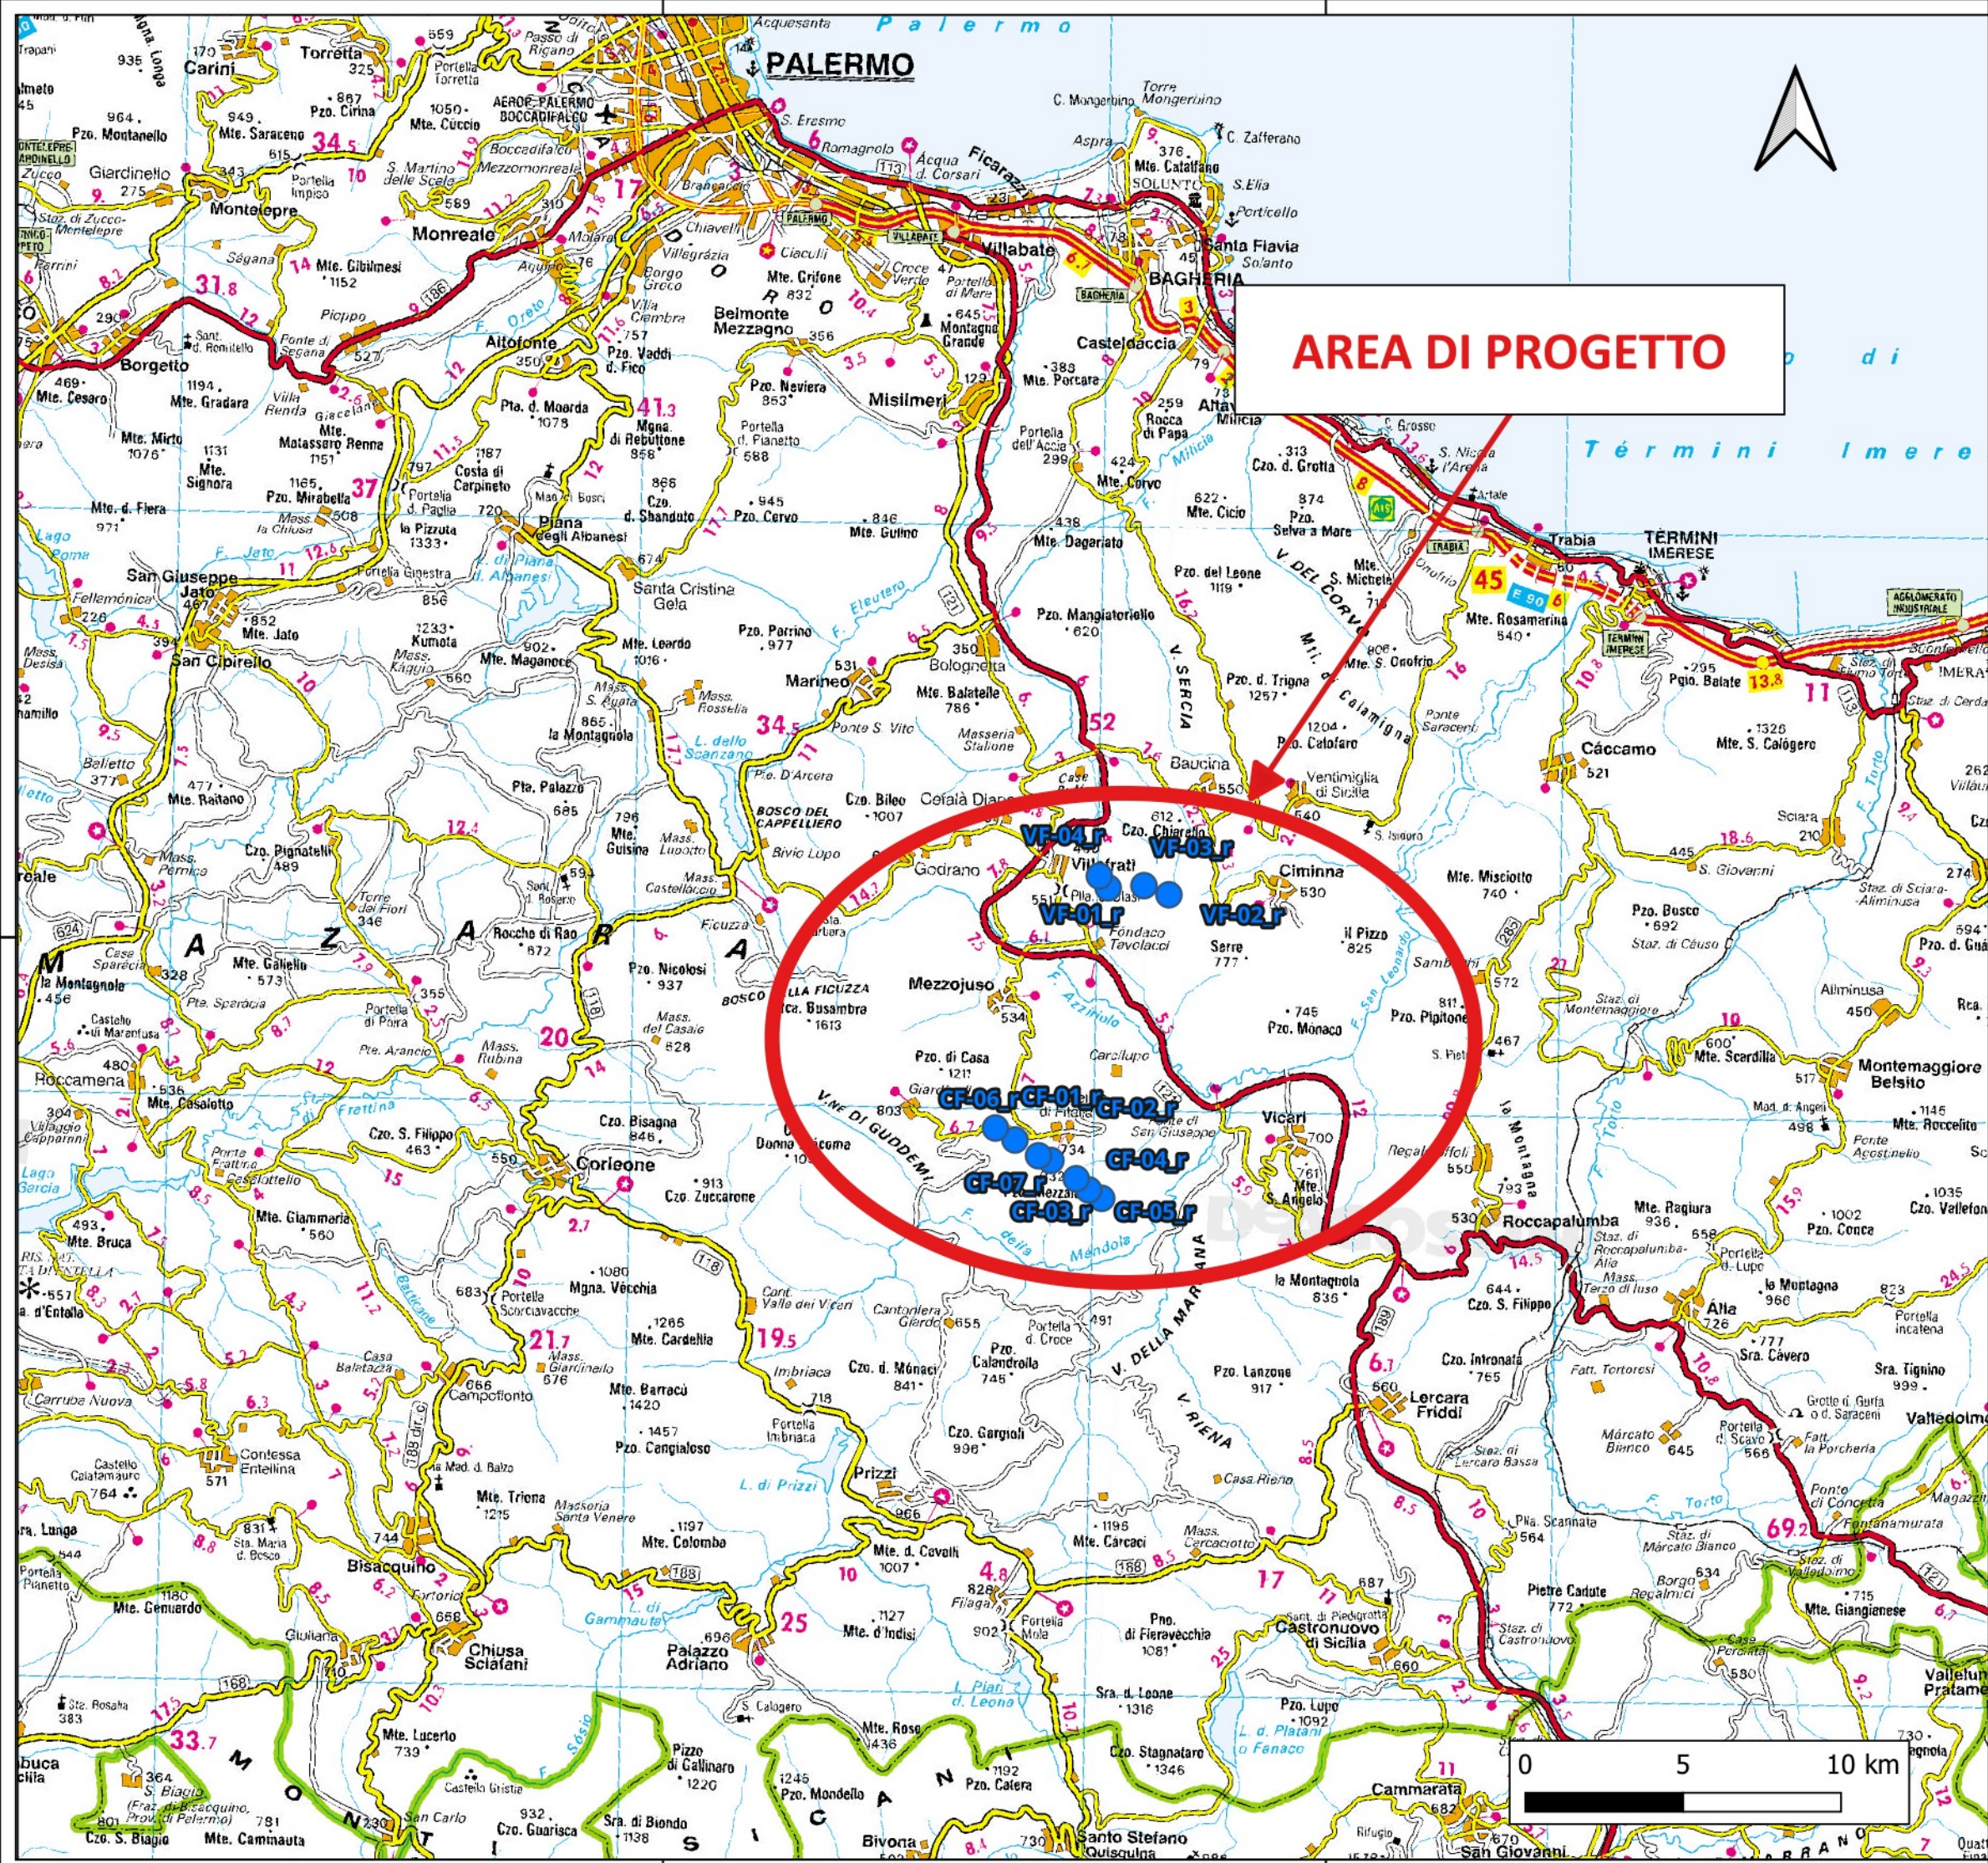

AREA DI PROGETTO

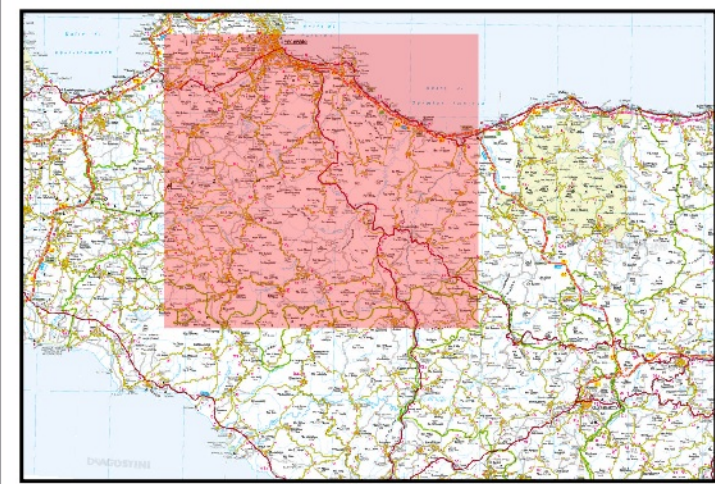

Legenda

● Aerogeneratori

INTEGRALE RICOSTRUZIONE DELL' IMPIANTO EOLICO VRG-040

Oggetto

040-07 - Corografia

Proponente	Progettista
VRGwind040	Stantec
VRG Wind 040 S.r.l. Via Algardi n.4, MILANO (MI), 20149	
Stantec S.p.A. Centro Direzionale Milano 2 Palazzo Canova - 20090 Segrate (Milano) Tel: +39 02 94757420 www.stantec.com	

02	INTEGRAZIONI VOLONTARIE	L. Di Matteo	M. Carnevale	P. Polinelli	12/04/2024
01	INTEGRATI COMMENTI	A. Belsai	M. Carnevale	P. Polinelli	05/08/2022
Revisione	Descrizione	Redatto	Controllato	Approvato	Data
Fase del Progetto: Definitivo		Formato: A3		Scala: 1:200.000	