
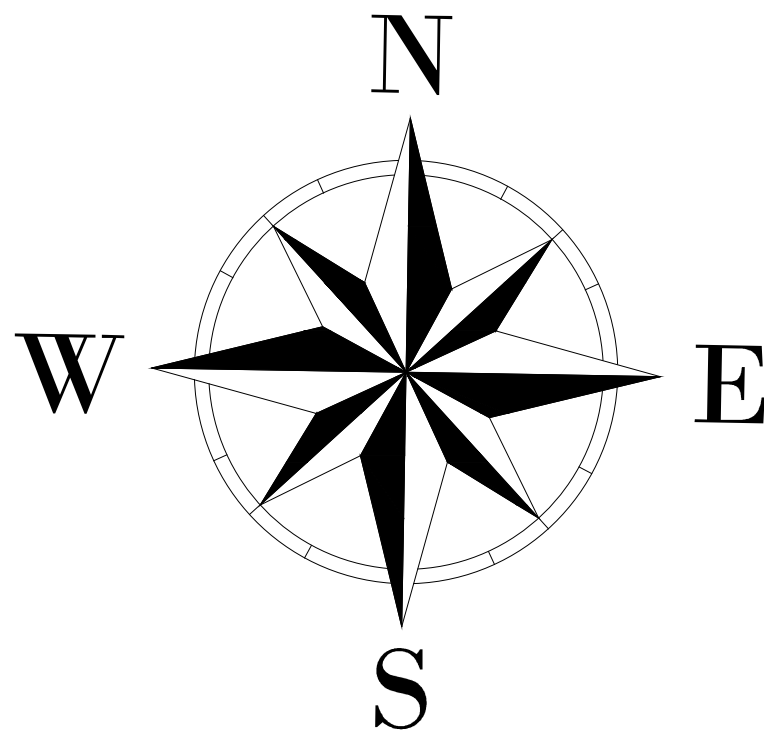
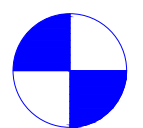
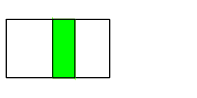
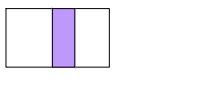


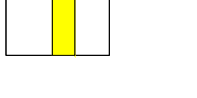

LEGENDA

-  Aerogeneratori di progetto
-  Piazzole temporanee
-  Piazzole definitive
-  Cabina Primaria
-  S.S.U. Ciminna
-  Aree di sorvolo
-  Aree cantiere


STRADE

-  Adattamenti temporanei
-  Viabilità esistente da adattare
-  Nuova viabilità

CAVIDOTTI

-  Sottocampo 1
-  Sottocampo 2
-  Sottocampo 3
-  Sottocampo 4
-  Sottocampo 5

SCALA

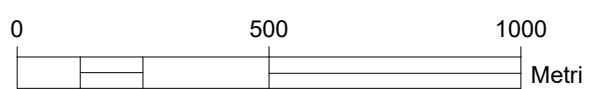

INTEGRALE RICOSTRUZIONE DELL' IMPIANTO
EOLICO VRG-040

040-09 - Inquadramento generale su CTR

VRG wind 040

VRG Wind 040 S.r.l.

Via Algardi n.4,
Milano (MI)



Stantec S.p.A.

Centro Direzionale Milano 2 Palazzo Canova -20090
Segrate (Milano)
Tel: +39 02 94537240
www.stantec.com

02	INTEGRAZIONI VOLONTARIE	L. DI MATTEO	M. CARNEVALE	P. POLINELLI	08/04/2024
Revisione	Descrizione	Redatto	Controllato	Approvato	Data
Fase di progetto: Definitivo		Pagina: 1/1	Formato Elaborato: A0	Scala: 1 : 15000	