




LEGENDA

- Aerogeneratori di progetto
- AREE SOGGETTE AD ESPROPRIO**
 - Piazzole definitive
 - Viabilità di progetto su strada privata
 - Viabilità di progetto su strada pubblica
- AREE SOGGETTE A SERVITÙ**
 - Aree di sorvolo
 - Cavidotti MT
 - Fascia cavidotti MT
- AREE SOGGETTE AD OCCUPAZIONE TEMPORANEA**
 - Piazzole temporanee
 - Interventi di adeguamento della viabilità di accesso/ aree di trasbordo
 - Aree cantiere
 - Strade temporanee di progetto

- Nota:
- Nel calcolo delle aree soggette ad esproprio o servitù o occupazione temporanea non sono state considerate quelle sovrapposte alle strade pubbliche indicate nel catasto.
 - Il dettaglio delle particelle di proprietà pubblica che saranno soggette a concessione è consultabile all'interno del piano particellare descrittivo

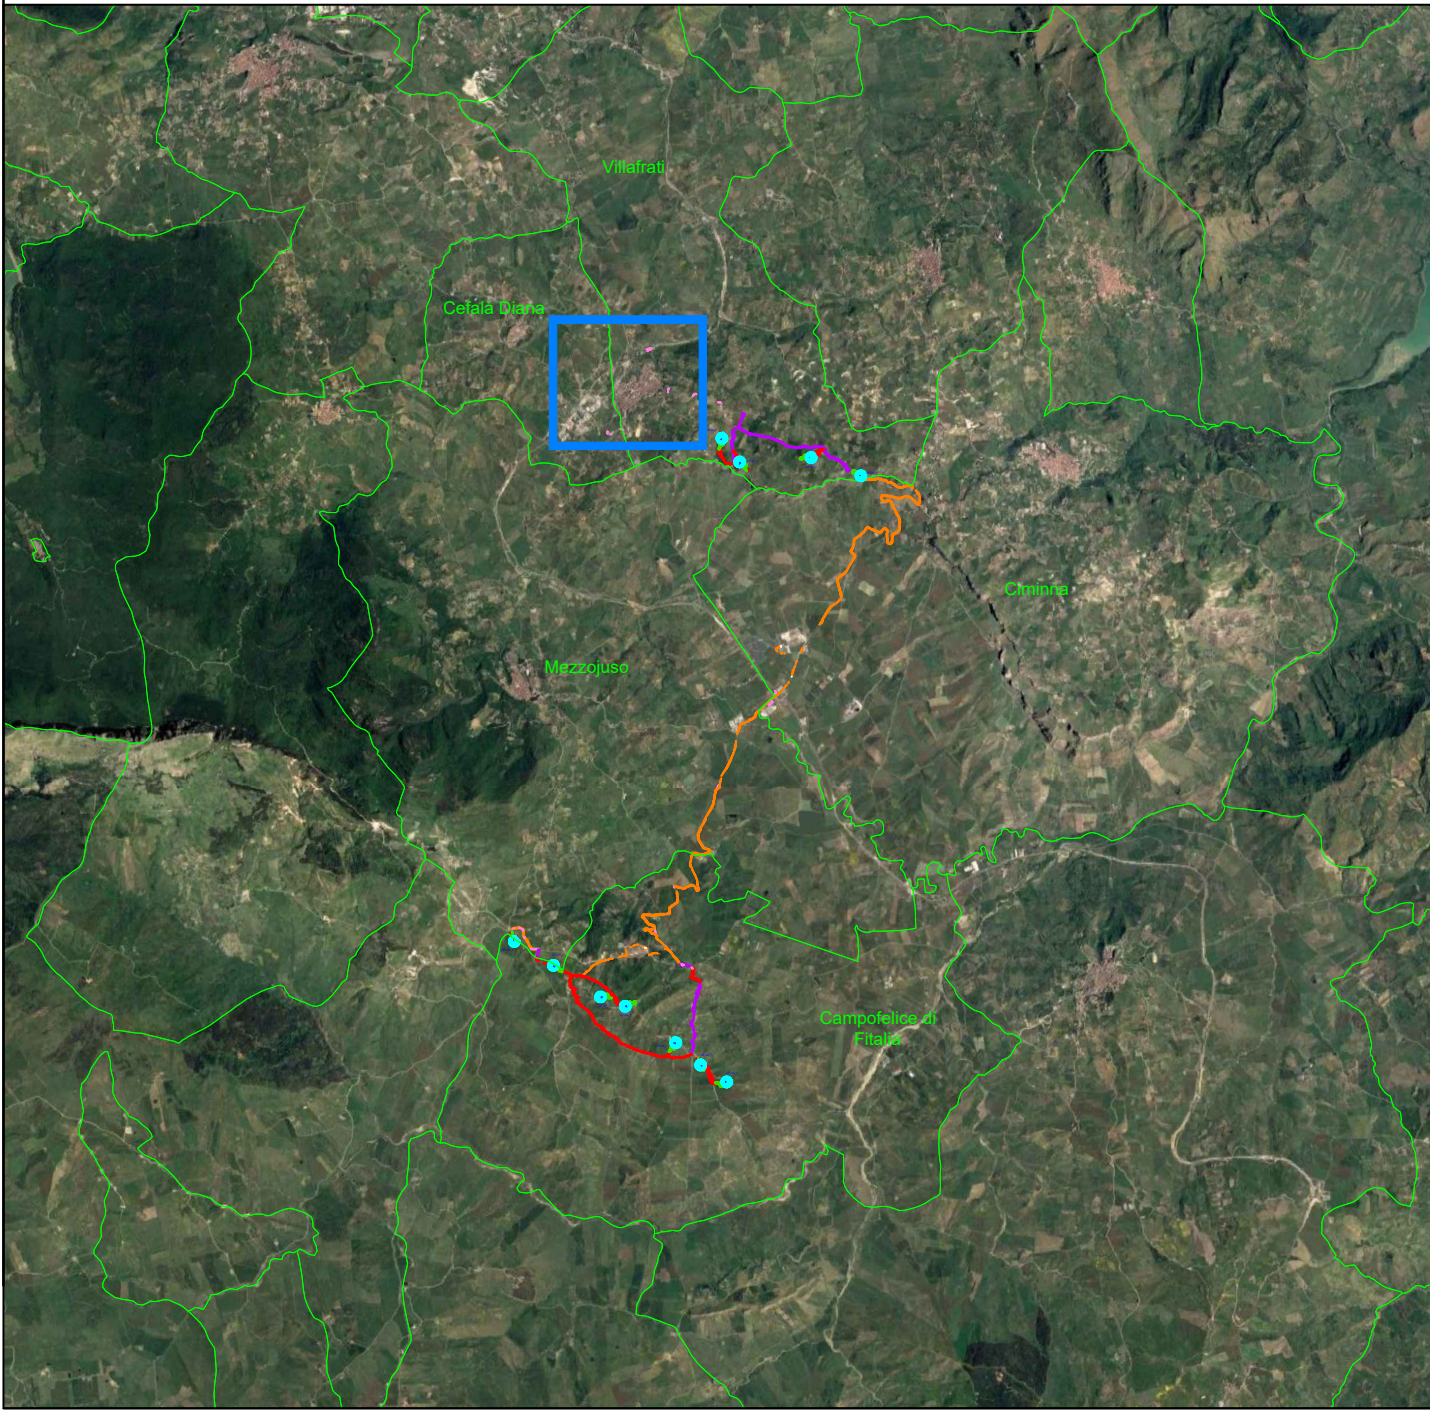

INTEGRALE RICOSTRUZIONE DELL'IMPIANTO EOLICO VRG0-40					
Oggetto: 040-17 - Piano particellare grafico					
Proponente: VRg wind 040			Progettista: Stantec		
VRG Wind 040 S.r.l.			Stantec S.p.A.		
Via Algardi n.4, Milano (MI)			Centro Direzione Milano 2 Palazzo Canova -20090 Segrate (Milano) Tel: +39 02 94757240 www.stantec.com		
03	INTEGRAZIONI VOLONTARIE	M. LOPEZ	M. CARNEVALE	P. POLINELLI	27/05/2024
Revisione	Descrizione	Redatto	Controllato	Approvato	Data
Fase di progetto: Definitivo		Pagina: 3/10		Formato Elaborato: A0	
				Scala: 1:2500	