



**PROGETTO DI REINDUSTRIALIZZAZIONE DELL' AREA EX CIP-EX CARBOCHIMICA**  
**PROPOSTE DI REVISIONE P.P. Log**

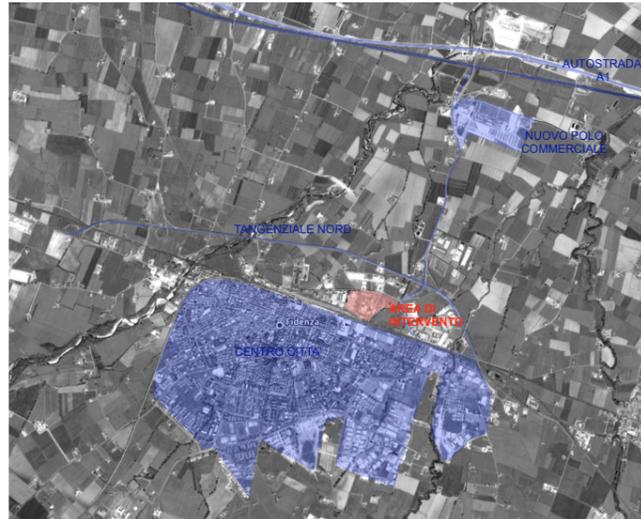

L'AREA OGGETTO DI INTERVENTO SI TROVA IN POSIZIONE BARICENTRICA RISPETTO AL CENTRO CITTÀ', ALLE PRINCIPALI INFRASTRUTTURE E AL POLO COMMERCIALE DI NUOVA COSTRUZIONE SITUATO VICINO AL CASELLO AUTOSTRADALE.

 PERIMETRO DEL COMPARTO

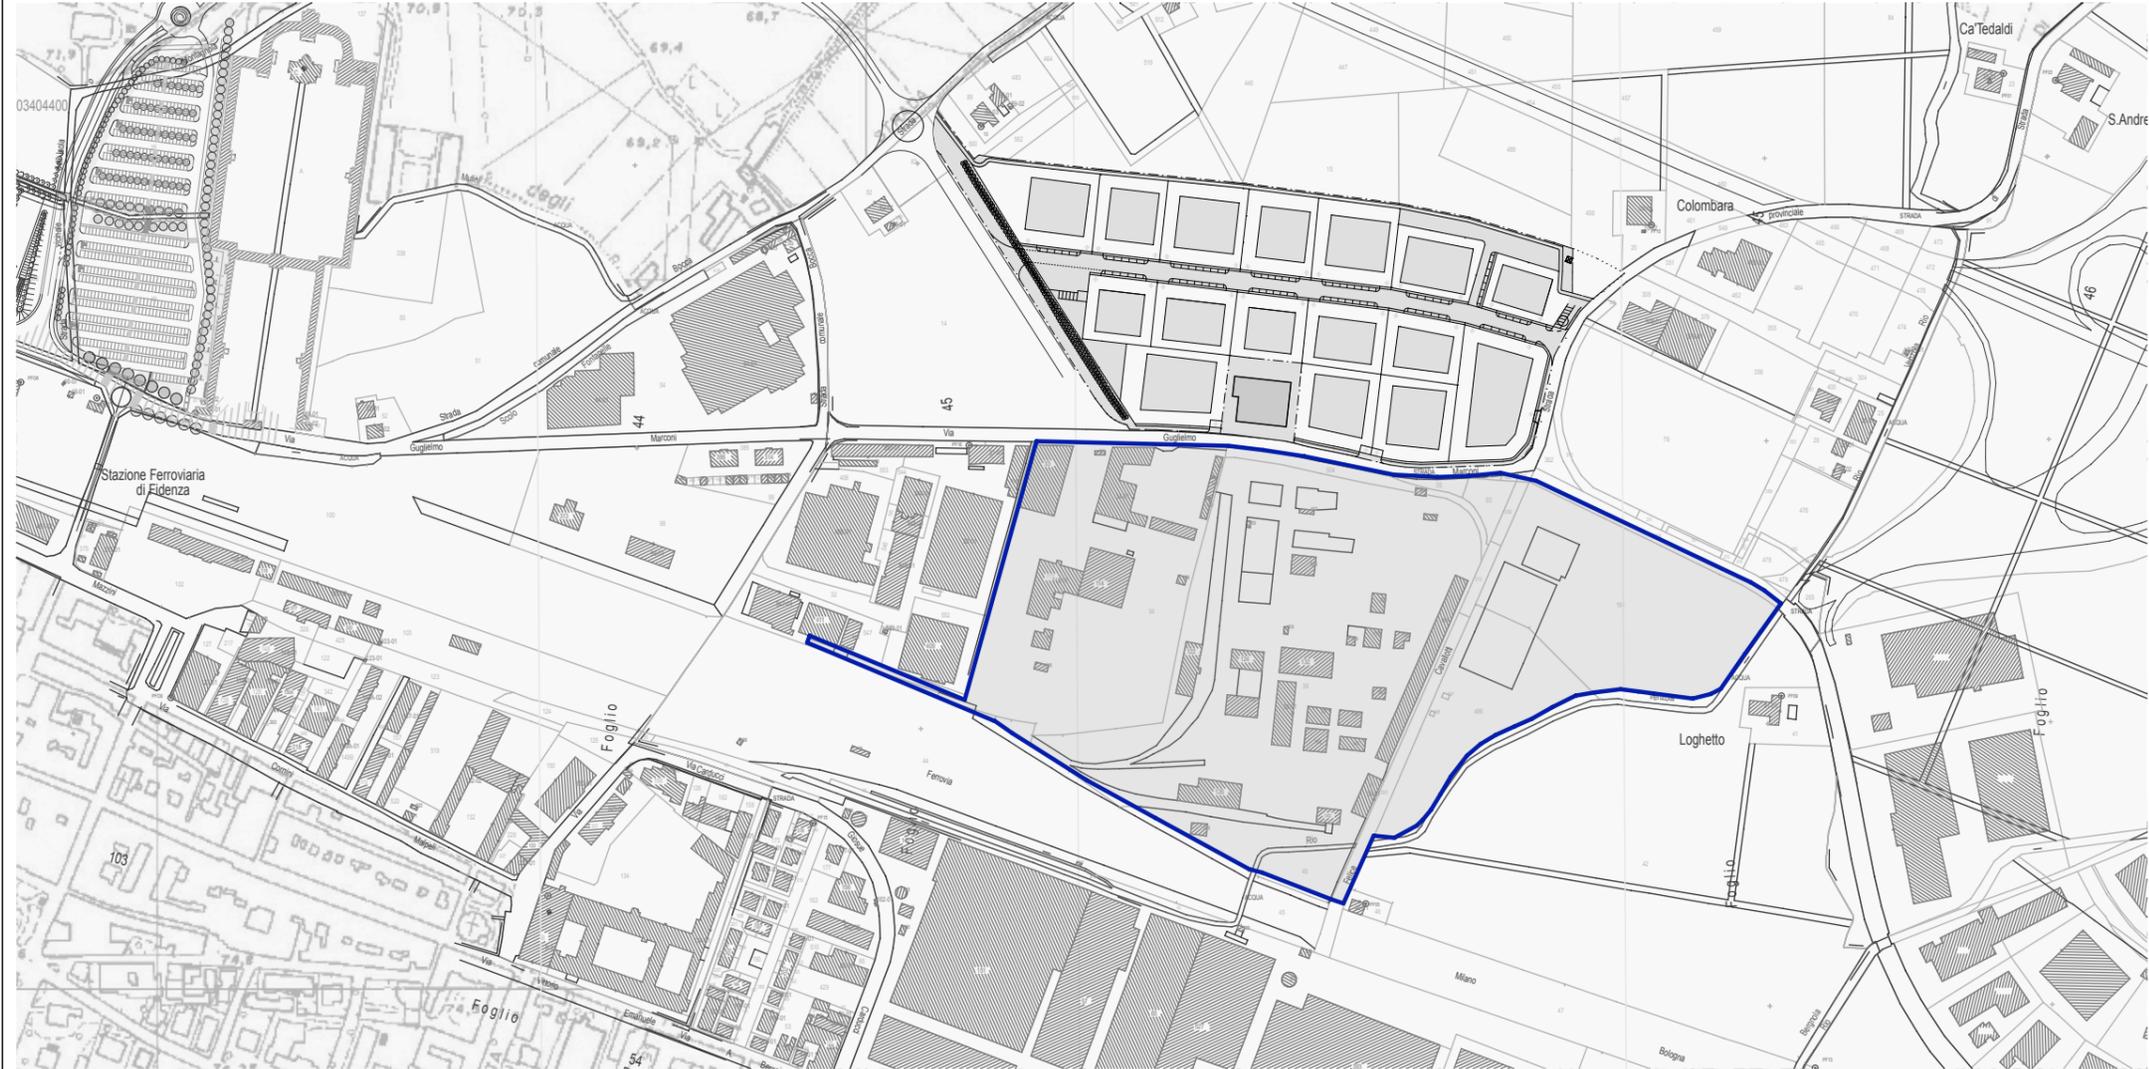

**ARCHITETTO CHRISTIAN MANFRINI**

Via Domenico Galaverna, 9 - 43044 Collecchio PR  
Tel +39 0521 802.721 - Fax +39 0521 802.724 - e-mail address: cad@studiomanfrini.it

**INGEGNERE MARCO PETROLINI**

Via Sandro Pertini, 1 - 43100 PARMA  
Tel +39 0521 463.882 - Fax +39 0521 463.361 - e-mail address: marco.petrolini@libero.it