


**PROGETTO DI REINDUSTRIALIZZAZIONE DELL' AREA EX CIP-EX CARBOCHIMICA**  
**PROPOSTE DI REVISIONE P.P. Log**

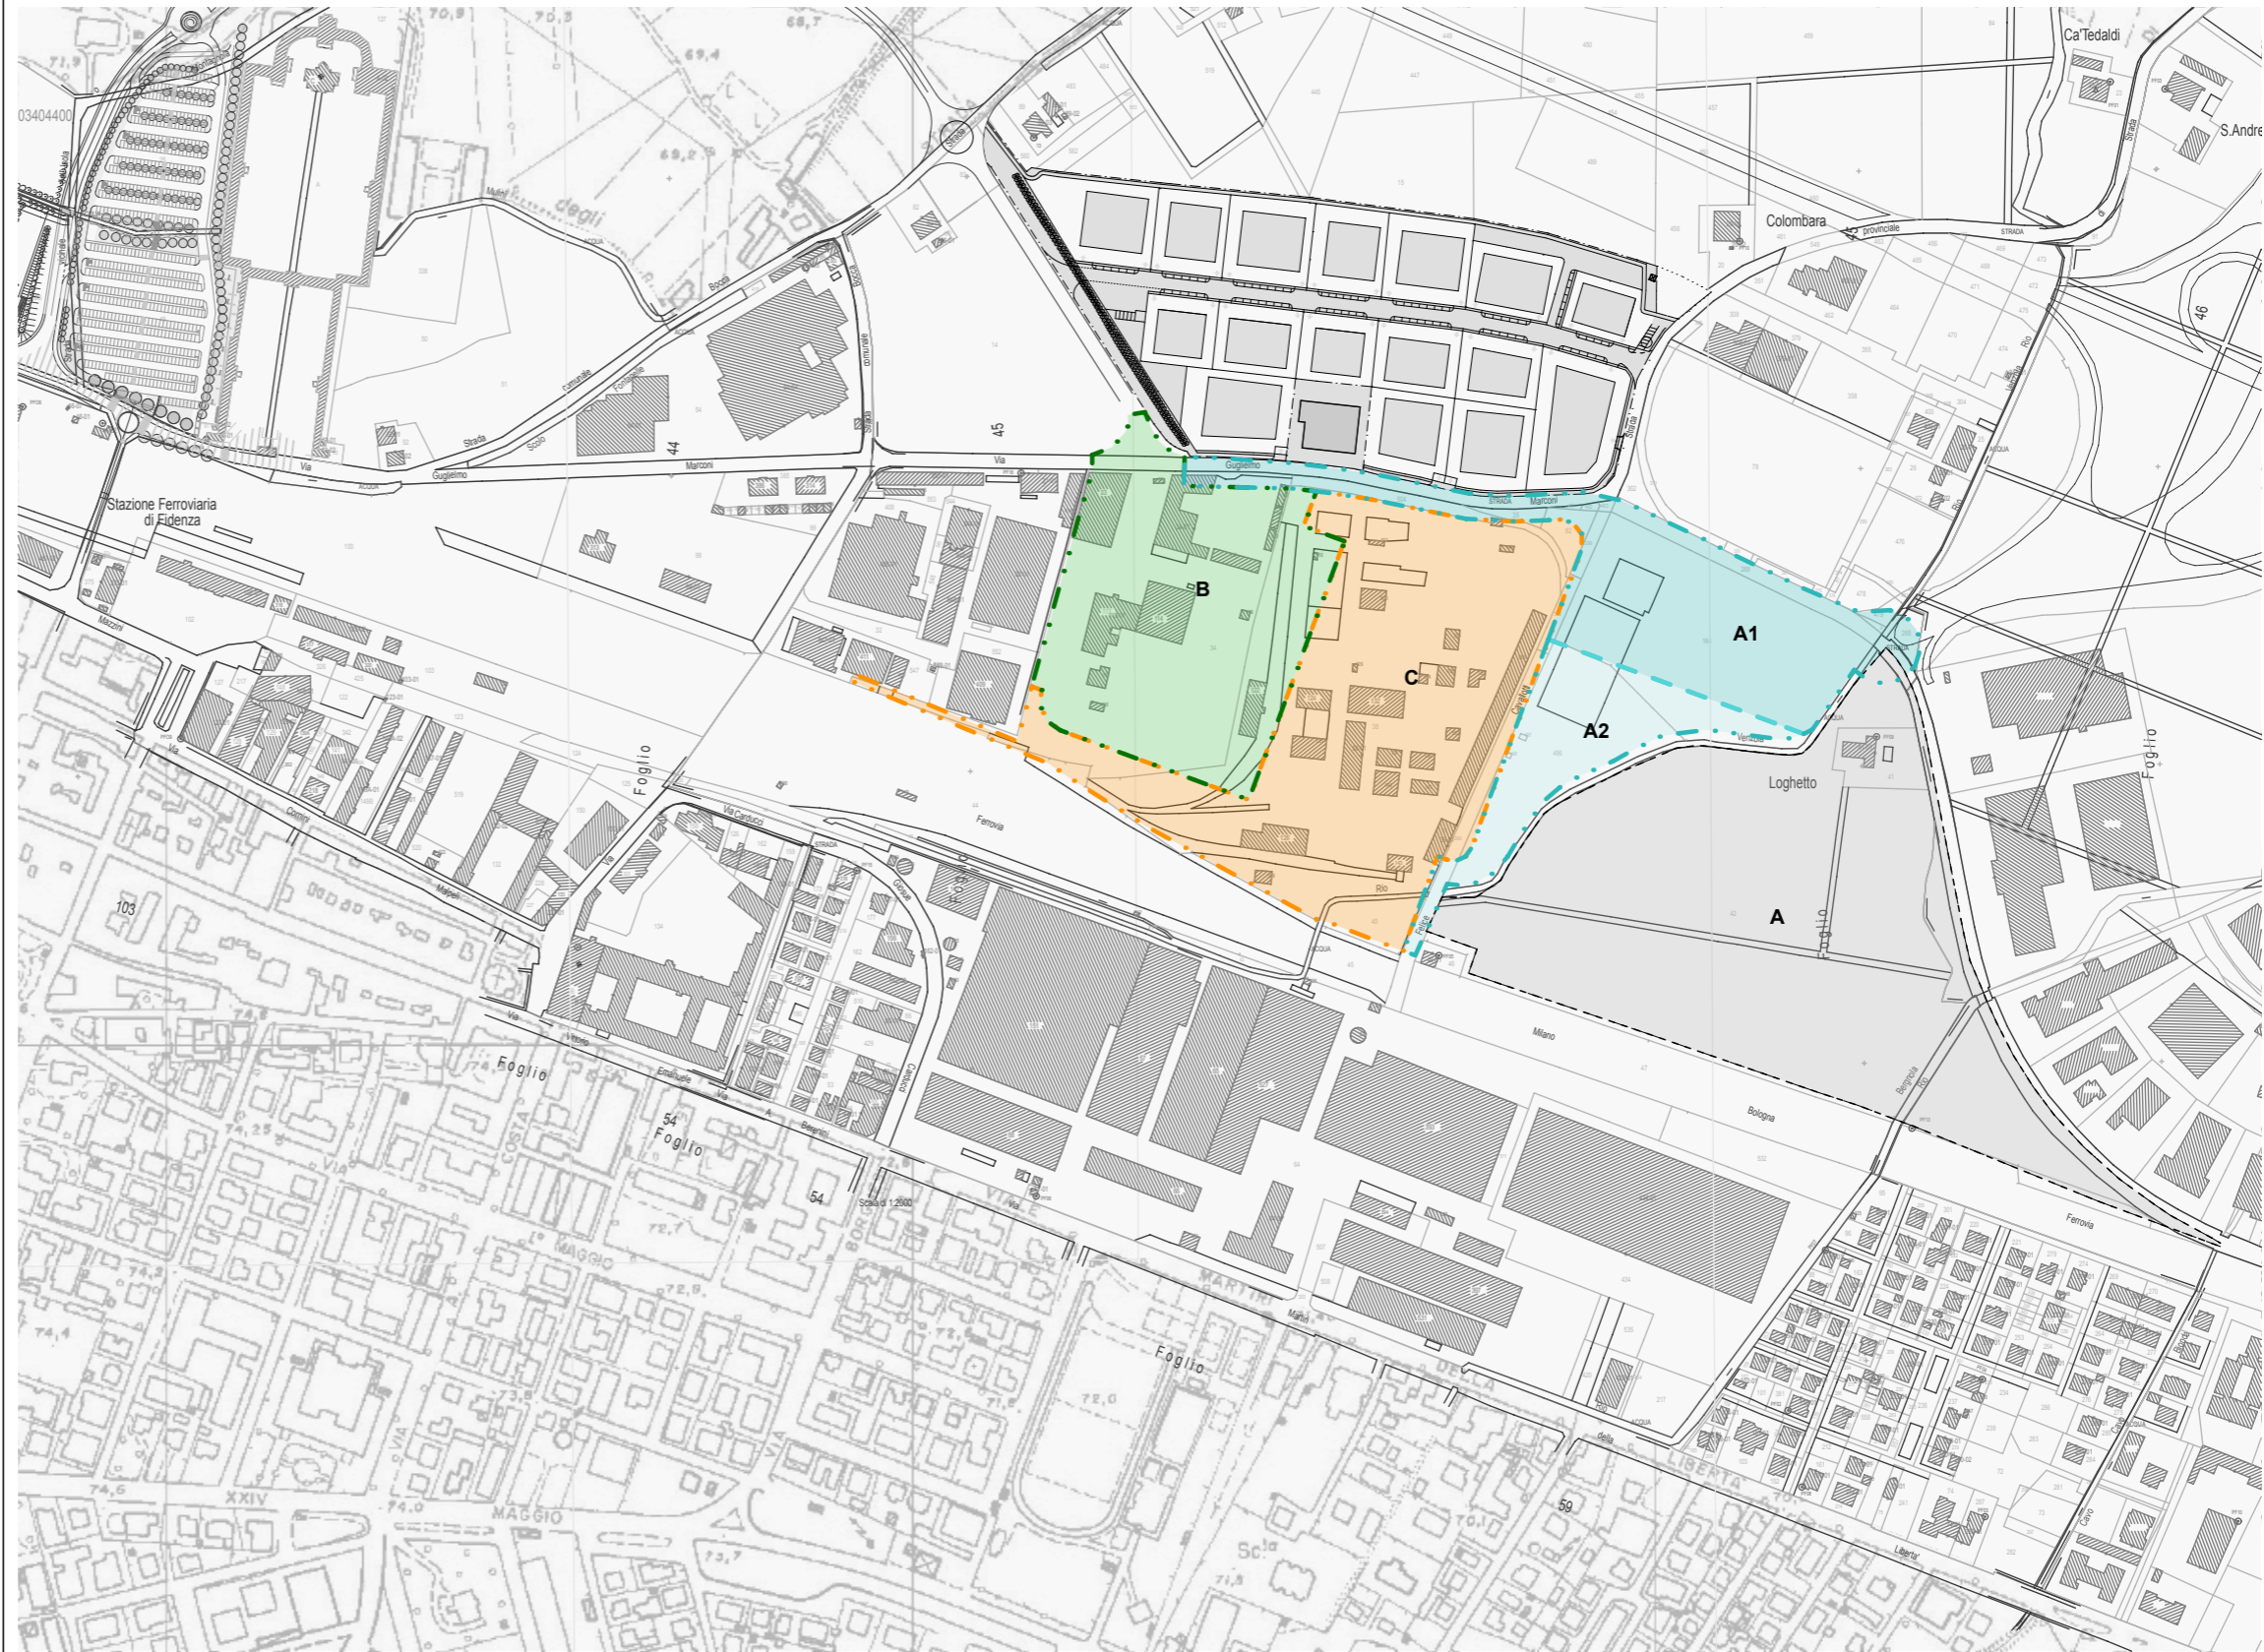

- COMPARTO A**  
Area Ex potere Loghetto  
St 72.375 mq  
SI 40.000 mq
- COMPARTO A1**  
Ex Carbochimica  
Sf 15.277 mq  
SI 9.137 mq
- COMPARTO A2**  
Ex Carbochimica  
Sf 4.938 mq  
SI 1.300 mq
- COMPARTO C**  
Ex Carbochimica  
Sf 31.739 mq  
SI 20.423 mq
- COMPARTO B**  
Ex Cip  
Sf 22.747 mq  
SI 9.480 mq



**ARCHITETTO CHRISTIAN MANFRINI**  
Via Domenico Galaverna, 9 - 43044 Collecchio PR  
Tel +39 0521 802.721 - Fax +39 0521 802.724 - e-mail address: cad@studiomnfrini.it

**INGEGNERE MARCO PETROLINI**  
Via Sandro Pertini, 1 - 43100 PARMA  
Tel +39 0521 463.882 - Fax +39 0521 463.361 - e-mail address: marco.petrolini@libero.it