DETTAGLIO AREE DI STOCCAGGIO E CANTIERE 1 SU BASE CATASTALE (SCALA 1:1000)

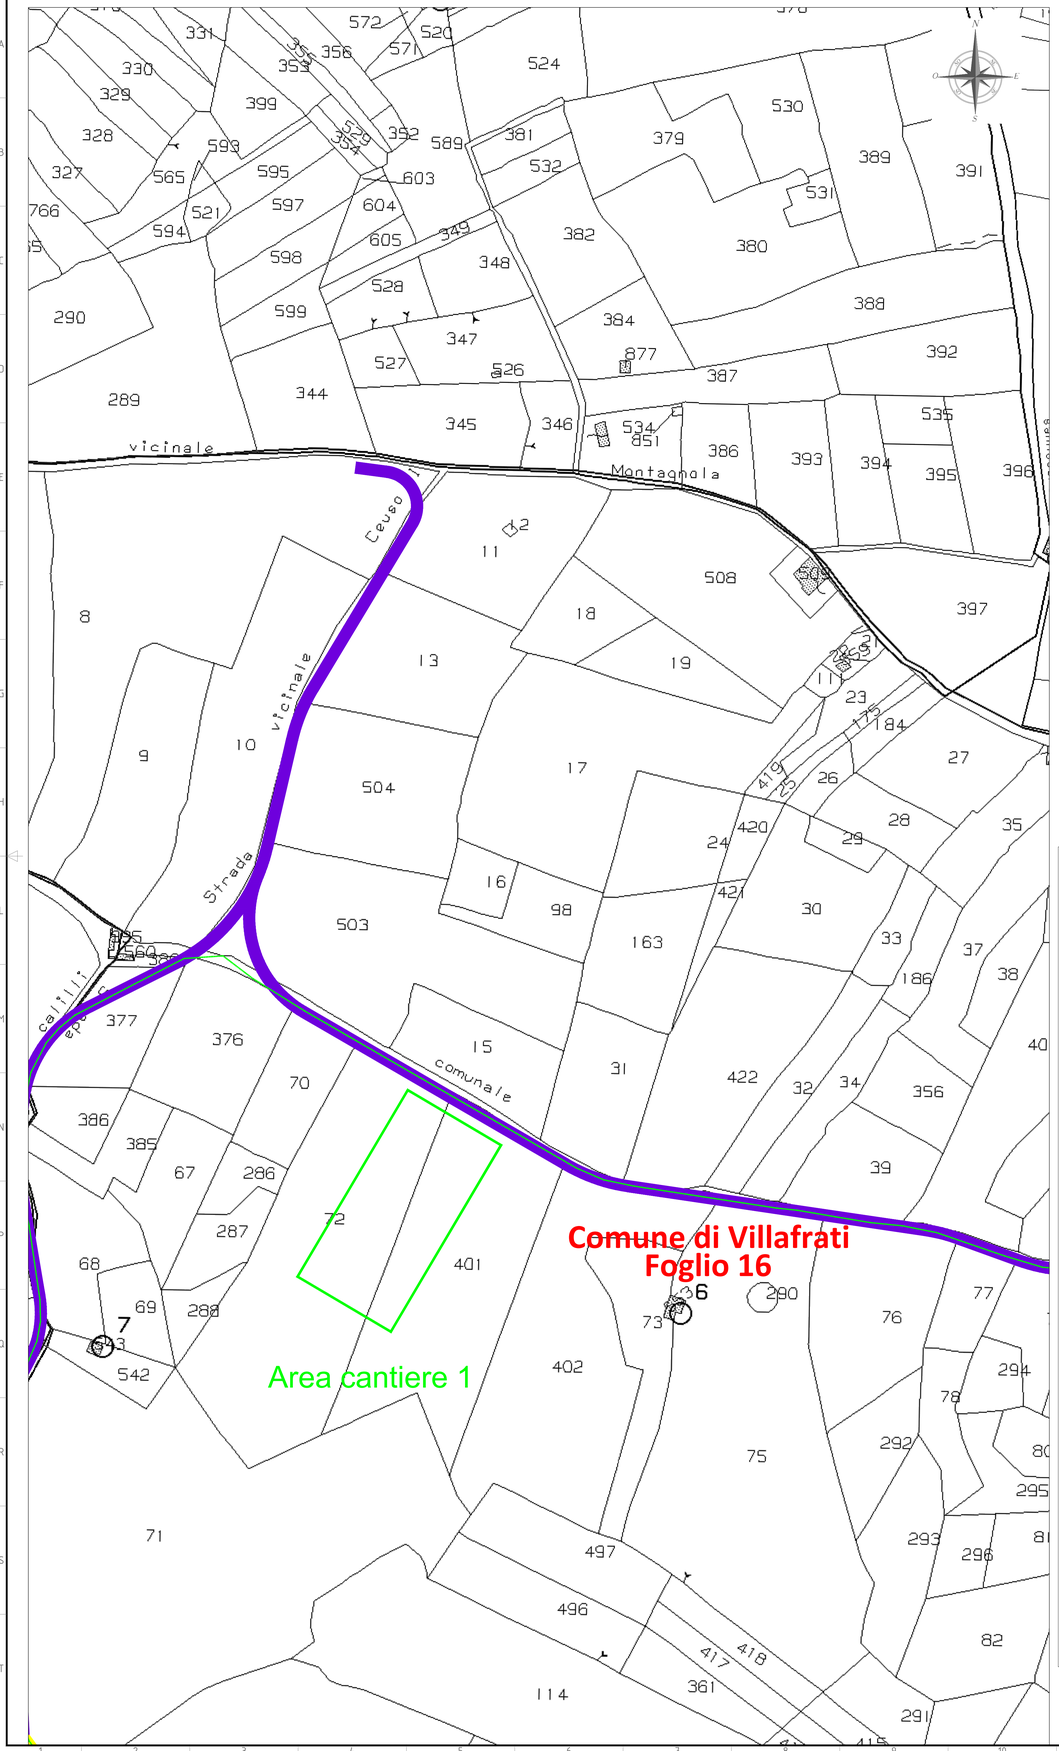

PLANIMETRIA GENERALE SU ORTOFOTO (SCALA 1:5.000)

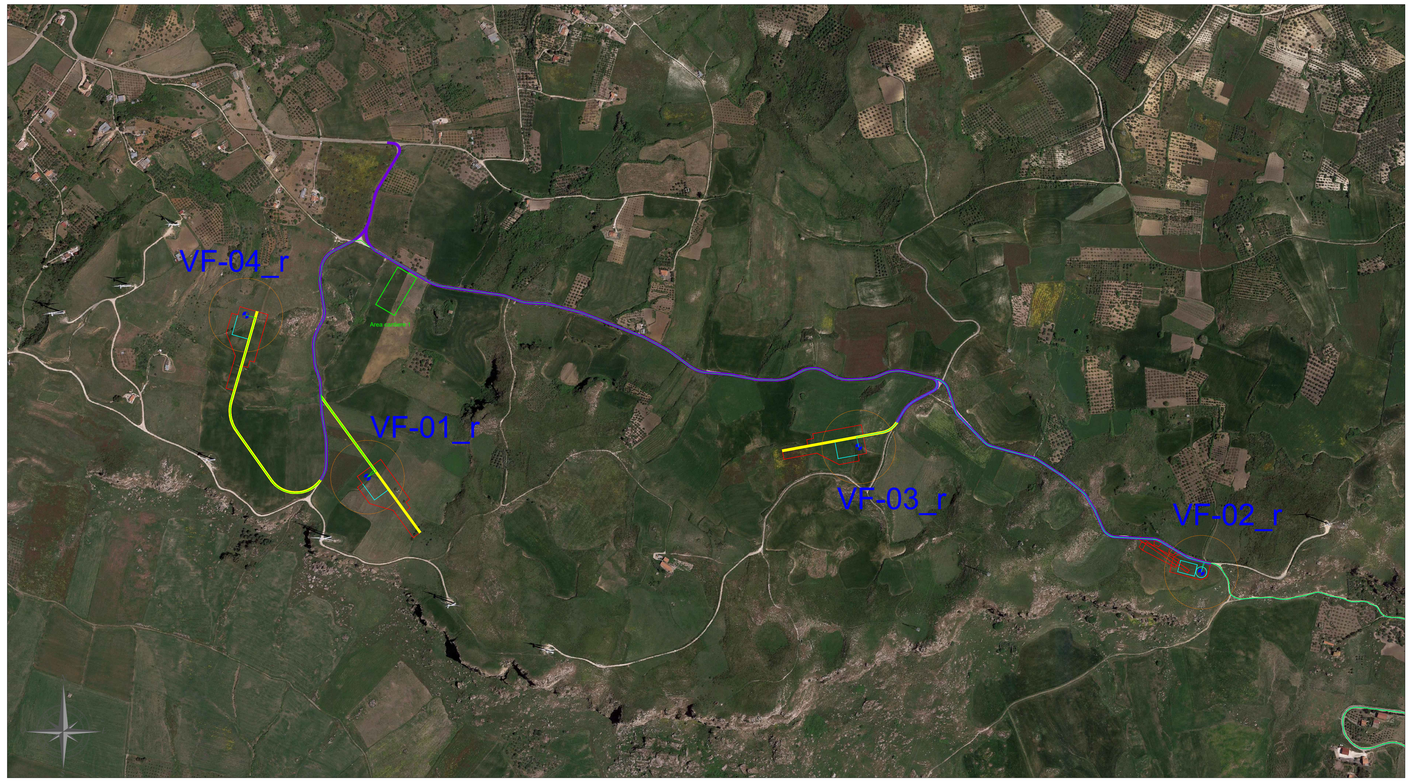

SEZIONE DELL'AREA DI STOCCAGGIO E CANTIERE (SITE CAMP)

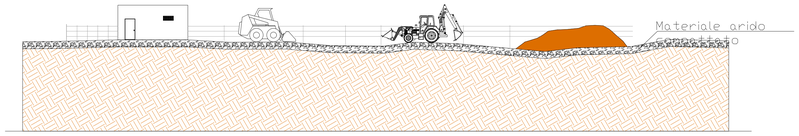

Area di stoccaggio e cantiere in fase di costruzione dell'impianto

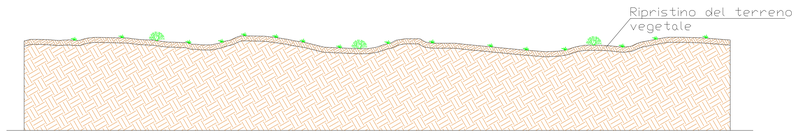

Area di stoccaggio e cantiere dopo il ripristino vegetazionale

AREA DI STOCCAGGIO E CANTIERE 1 (SITE CAMP)
5000 m²

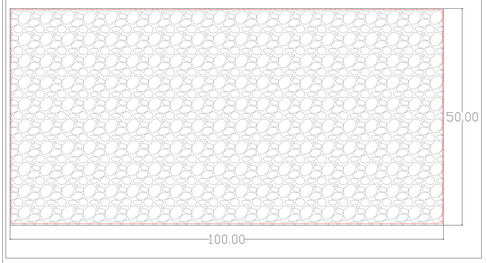

LEGENDA

- Aerogeneratori di progetto
- Piazzole temporanee
- Piazzole definitive
- Aree di sorvolo
- Aree cantiere

STRADE

- Viabilità esistente da adeguare
- Nuova viabilità

CAVIDOTTI

- Sottocampo 1
- Sottocampo 2

Al termine dei lavori di costruzione dell' impianto eolico le aree di cantiere saranno oggetto di interventi di ripristino vegetazionale, al fine di riportare tali aree alle condizione "Ante Operam".

INTEGRALE RICOSTRUZIONE DELL' IMPIANTO EOLICO VRG-040

Oggetto:
040-27 - Tipico aree di cantiere + ripristino

Proponente:
VRG Wind 040 S.r.l.
Via Algardi n.4,
Milano (MI)

Progettista:
Stantec S.p.A.
Centro Direzionale Milano 2 Palazzo Canova -20090 Segrate (Milano)
Tel: +39 02 94757240
www.stantec.com

Revisione	Descrizione	Redatto	Controllato	Approvato	Data
01	INTEGRAZIONI VOLONTARIE	M. LOPEZ	M. CARNEVALE	P. POLINELLI	19/04/2024

Fase di progetto: Definitivo	Pagina: 1/2	Formato Elaborato: A0	Scala: Varie

DETTAGLIO AREE DI STOCCAGGIO E CANTIERE 2 SU BASE CATASTALE (SCALA 1:1500)

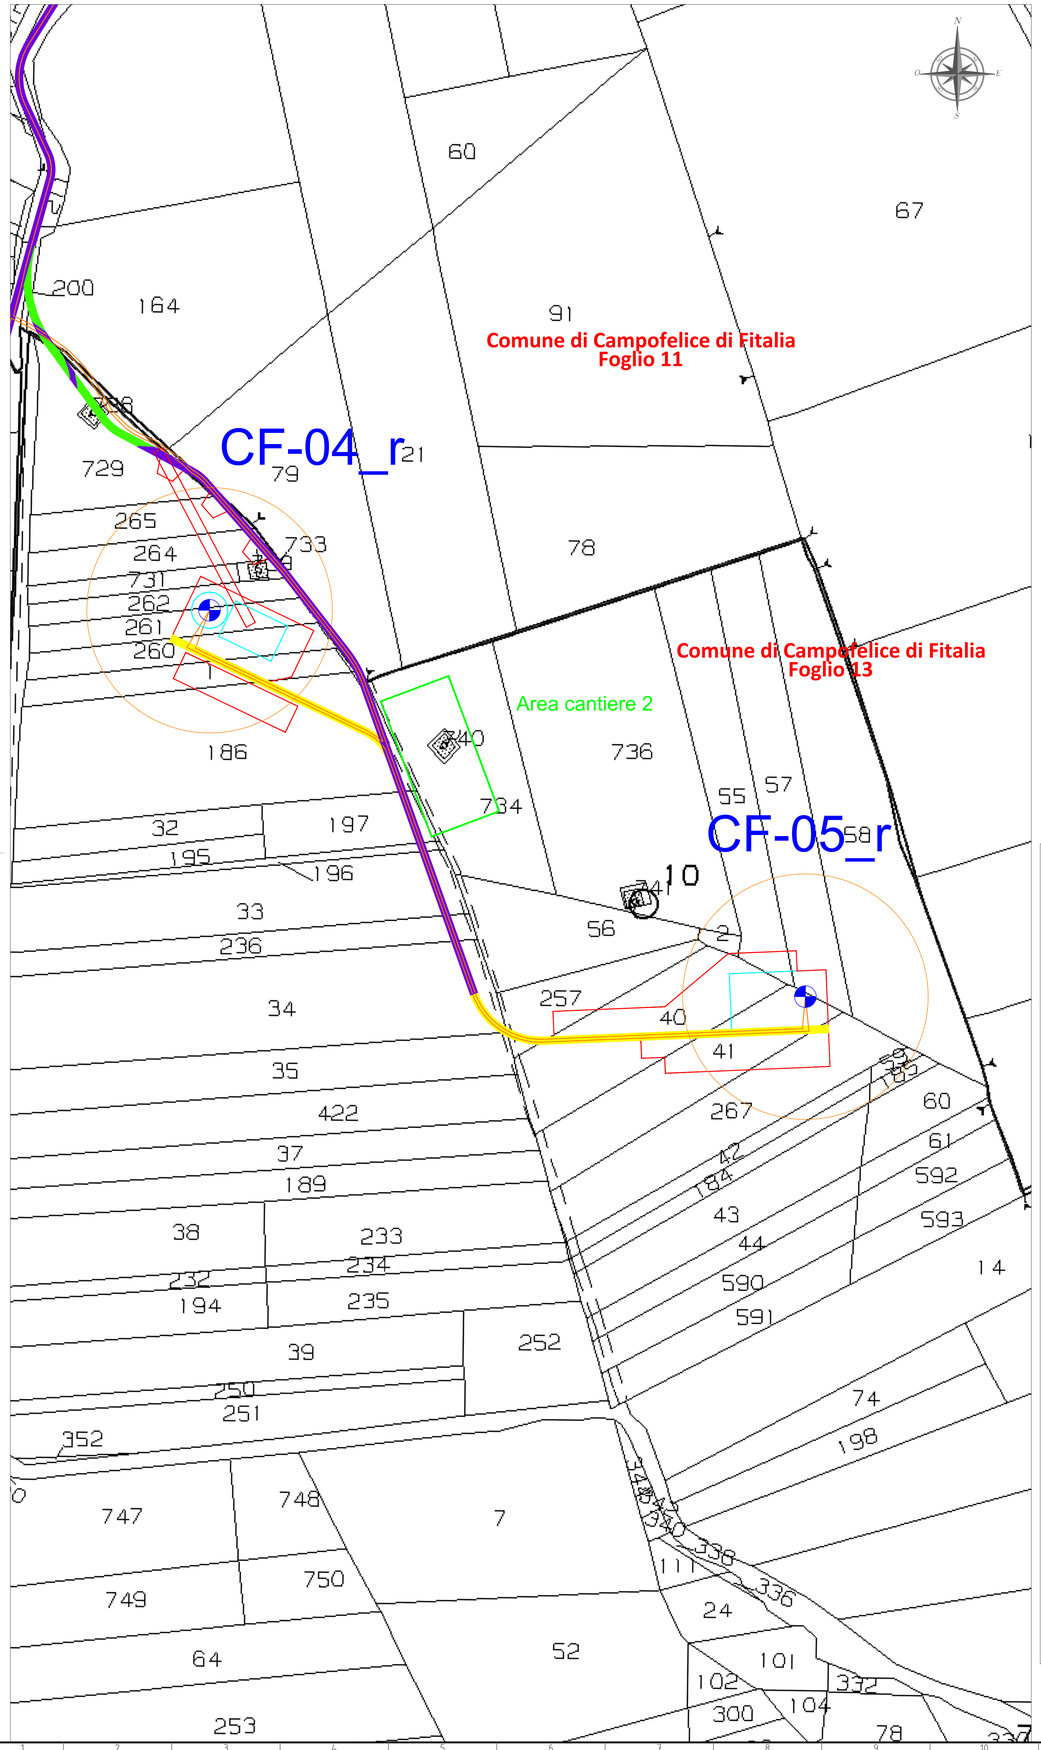

PLANIMETRIA GENERALE SU ORTOFOTO (SCALA 1:5.000)

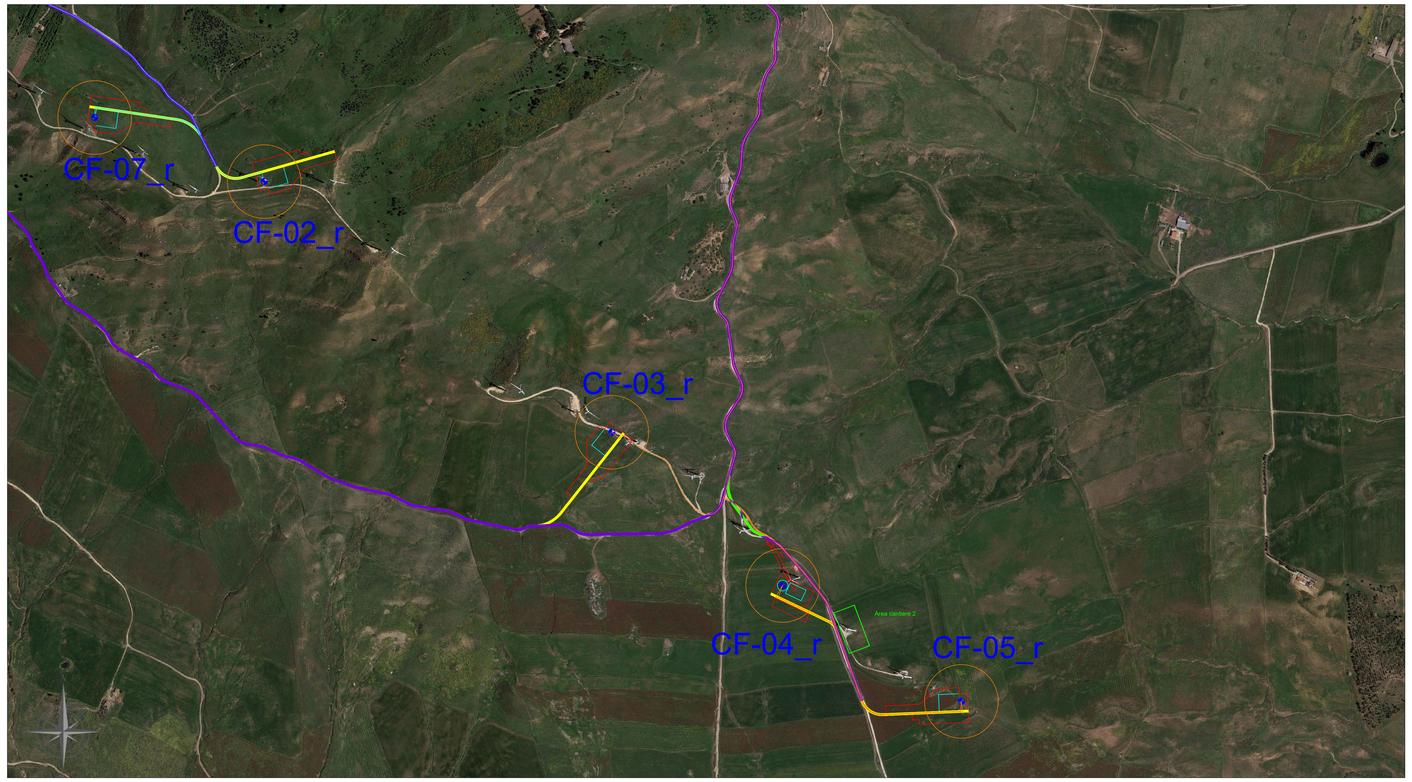

SEZIONE DELL'AREA DI STOCCAGGIO E CANTIERE (SITE CAMP)

Area di stoccaggio e cantiere in fase di costruzione dell'impianto

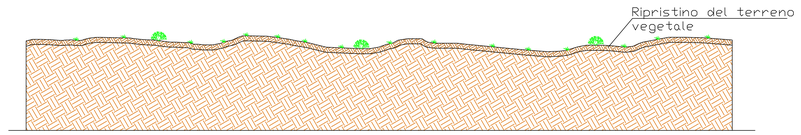

Area di stoccaggio e cantiere dopo il ripristino vegetazionale

AREA DI STOCCAGGIO E CANTIERE 2 (SITE CAMP)
5000 m²

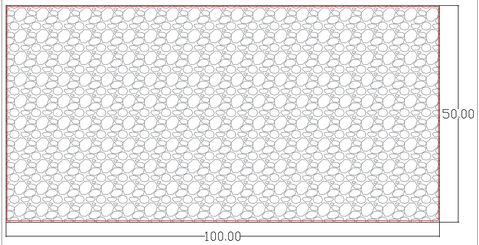

LEGENDA

- Aerogeneratori di progetto
- Piazzole temporanee
- Piazzole definitive
- Aree di sorvolo
- Aree cantiere

STRADE

- Viabilità esistente da adeguare
- Nuova viabilità
- Adattamenti temporanei

CAVIDOTTI

- Sottocampo 4
- Sottocampo 5

Al termine dei lavori di costruzione dell' impianto eolico le aree di cantiere saranno oggetto di interventi di ripristino vegetazionale, al fine di riportare tali aree alle condizione "Ante Operam".

INTEGRALE RICOSTRUZIONE DELL' IMPIANTO EOLICO VRG-040

Oggetto:
040-27 - Tipico aree di cantiere + ripristino

Proponente:
VRG Wind 040 S.r.l.
Via Algardi n.4,
Milano (MI)

Progettista:
Stantec S.p.A.
Centro Direzionale Milano 2 Palazzo Canova -20090 Segrate (Milano)
Tel: +39 02 94757240
www.stantec.com

Revisione	Descrizione	Redatto	Controllato	Approvato	Data
01	INTEGRAZIONI VOLONTARIE	M. LOPEZ	M. CARNEVALE	P. POLINELLI	19/04/2024

Fase di progetto: Definitivo | Pagina: 2/2 | Formato Elaborato: A0 | Scala: Varie