SEZIONI - Scala 1:200

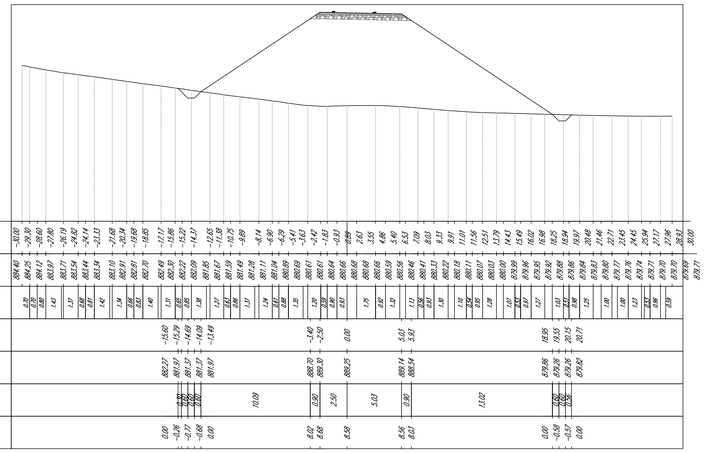

Tracciato - CF-02_r
Sez. 20
Progr.: 0+900.00
Scala : 1:200
Q.Rif. : 870.00

| | | |

SEZIONI - Scala 1:200

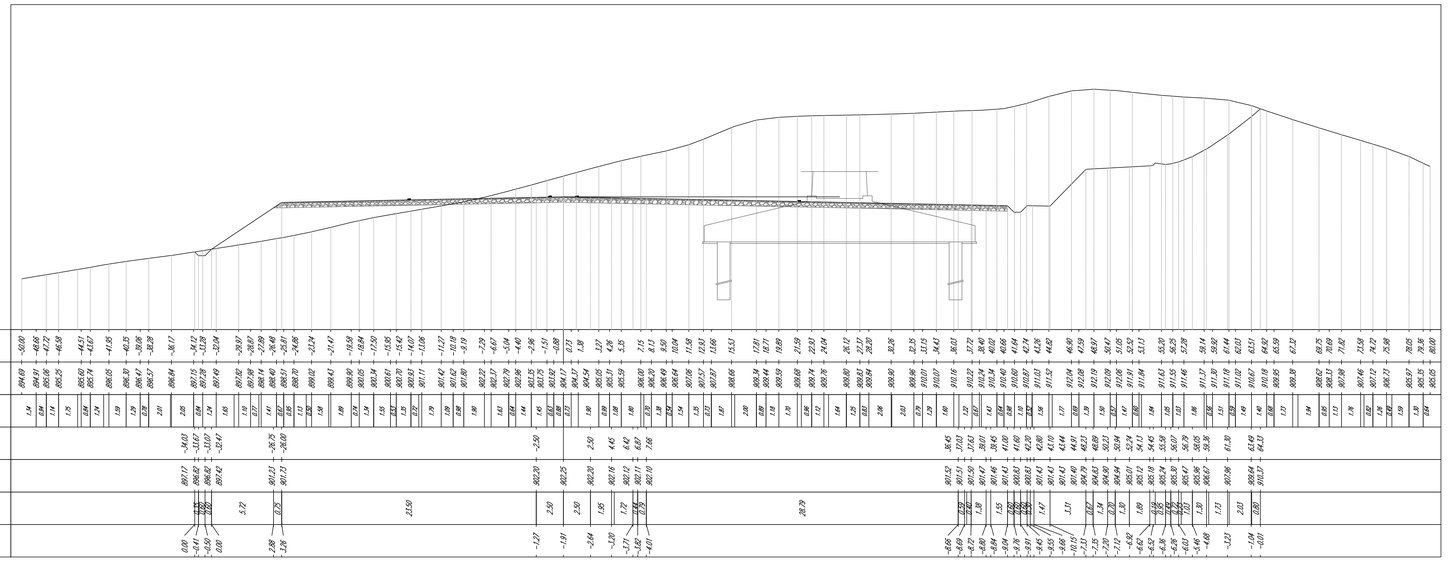

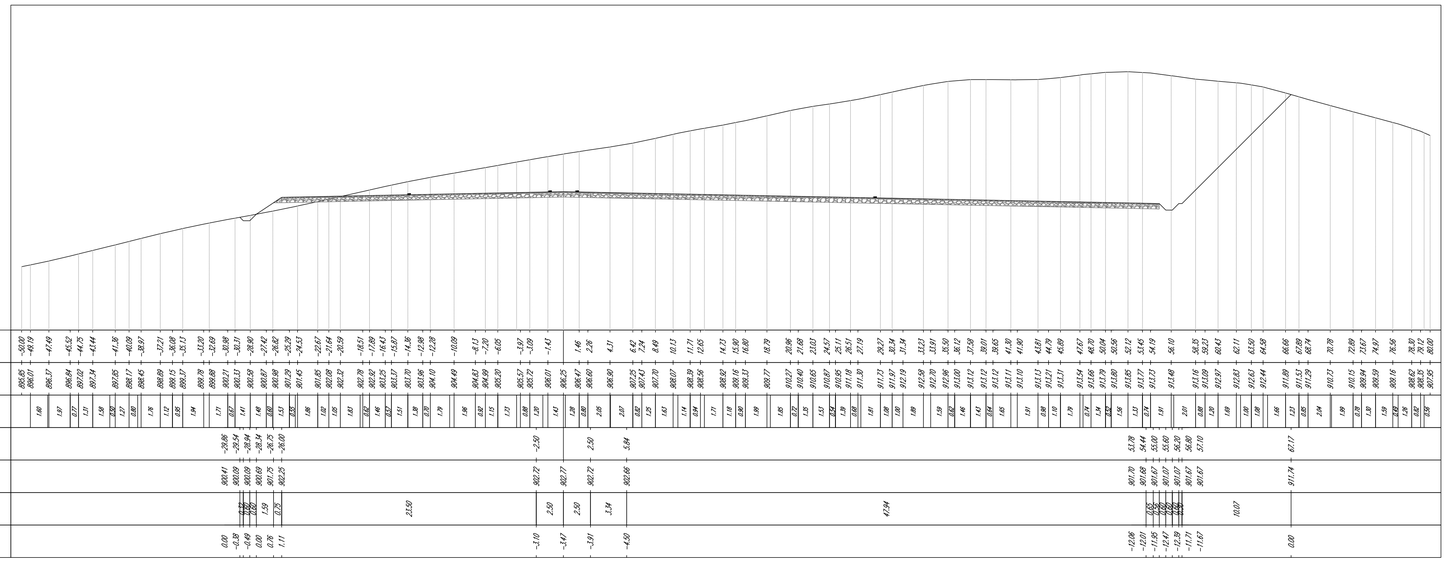

INTEGRALE RICOSTRUZIONE DELL' IMPIANTO
EOLICO VRG-040

Oggetto:
040-30 - Sezioni trasversali strade interne

Proponente:

VRG wind 040

VRG Wind 040 S.r.l.

Via Algardi n.4,
Milano(MI)

Progettista:

Stantec

Stantec S.p.A.

Centro Direzionale Milano 2 Palazzo Canova -20090 Segrate (Milano)
Tel: +39 02 94757240
www.stantec.com

Revisione	Descrizione	Redatto	Controllato	Approvato	Data
03	INTEGREZIONI VOLONTARIE	A. FILIBERTI	G. ALFANO	P. POLINELLI	03/05/2024

Fase di progetto: Definitivo	Pagina: 42/80	Formato Elaborato: A0	Scala: 1 : 200

SEZIONI - Scala 1:200

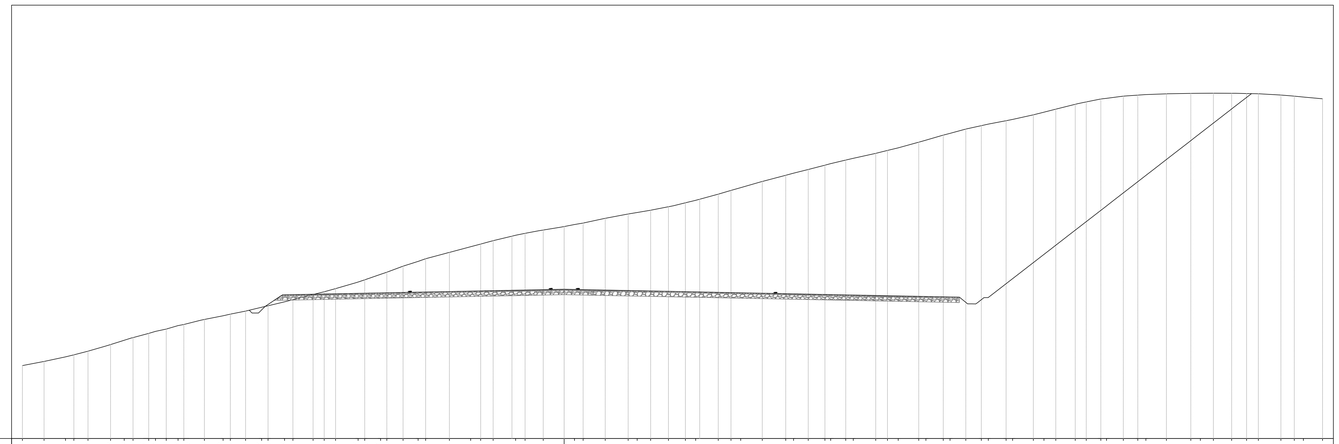

Tracciato - CF-02_r
Sez. 25
Progr.: 1+100.00
Scala : 1:200
Q.Rif. : 890.00

| | | |

SEZIONI - Scala 1:200

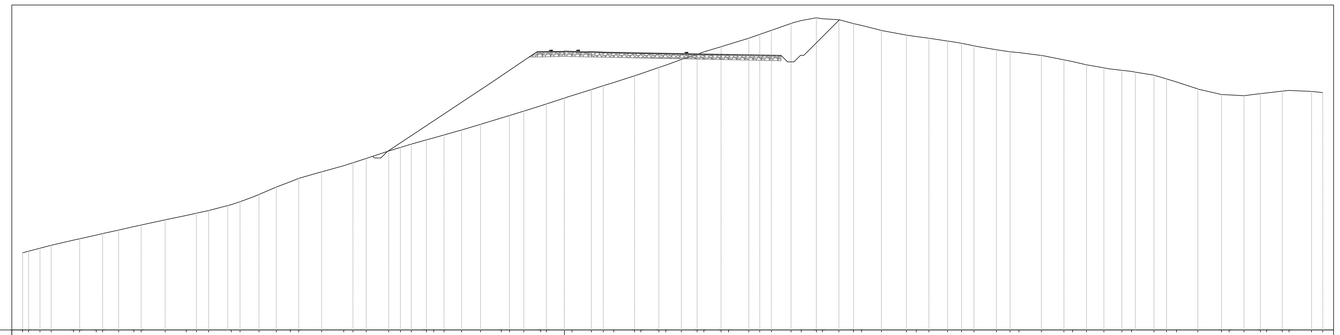

Tracciato - CF-02_r
Sez. 27
Progr.: 1+198.79
Scala : 1:200
Q.Rif. : 880.00

| | | |

SEZIONI - Scala 1:200

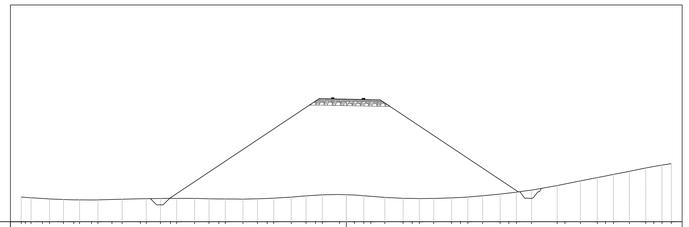

CA-CF-07_r
Sez. 1
Progr.: 0+000.00
Scala : 1:200
Q.Rif. : 870.00

| | | |

SEZIONI - Scala 1:200

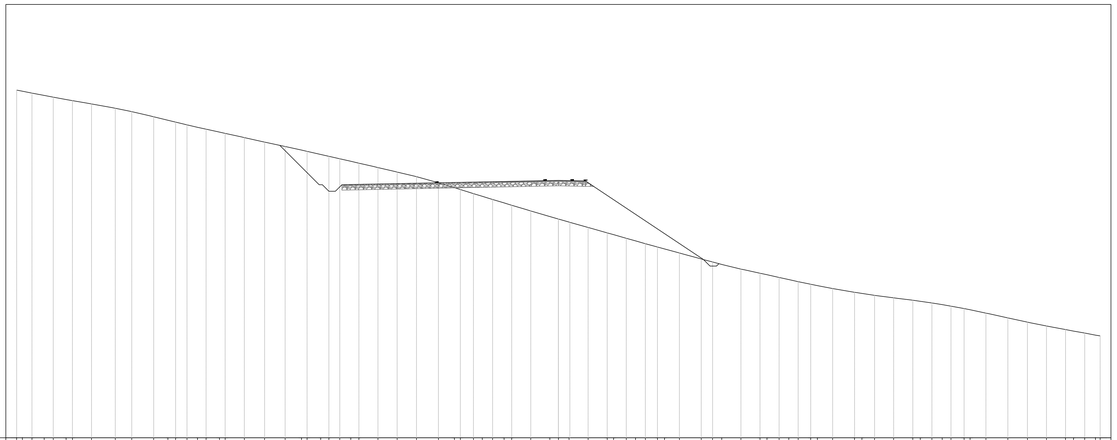

Tracciato - CF-07_r
Sez. 1
Progr.: 0+100.00
Scala : 1:200
Q.Rif. : 840.00

| | | |

SEZIONI - Scala 1:200

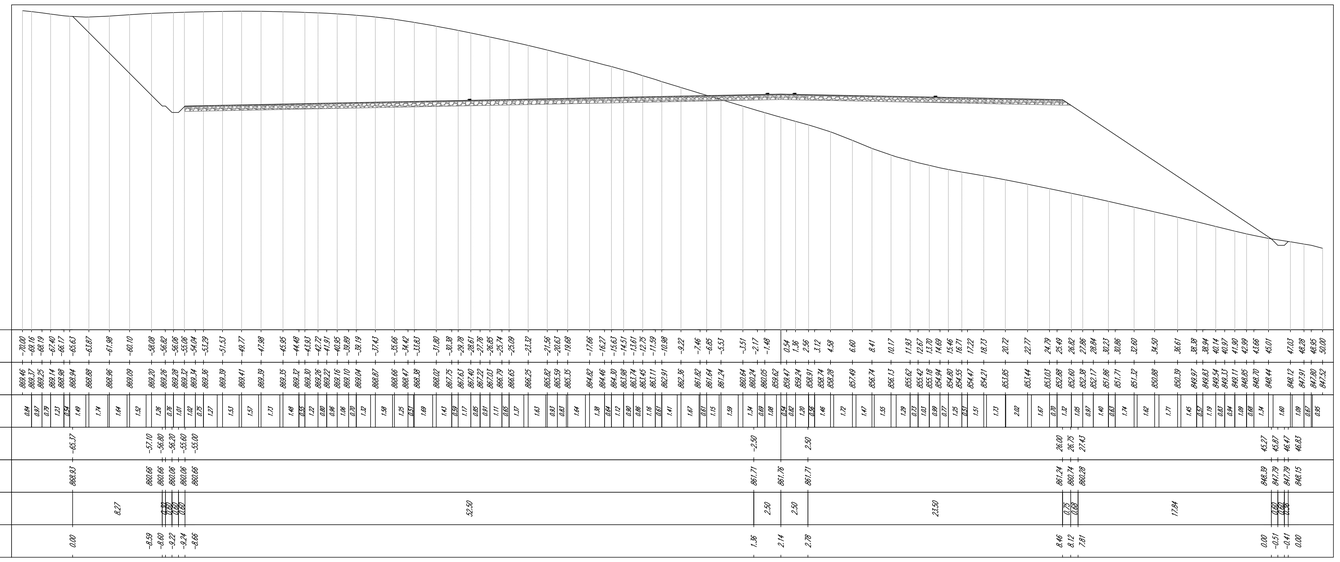

Tracciato - CF-07_r
Sez. 3
Progr.: 0+200.00
Scala : 1:200
Q.Rif. : 840.00

| | | |

SEZIONI - Scala 1:200

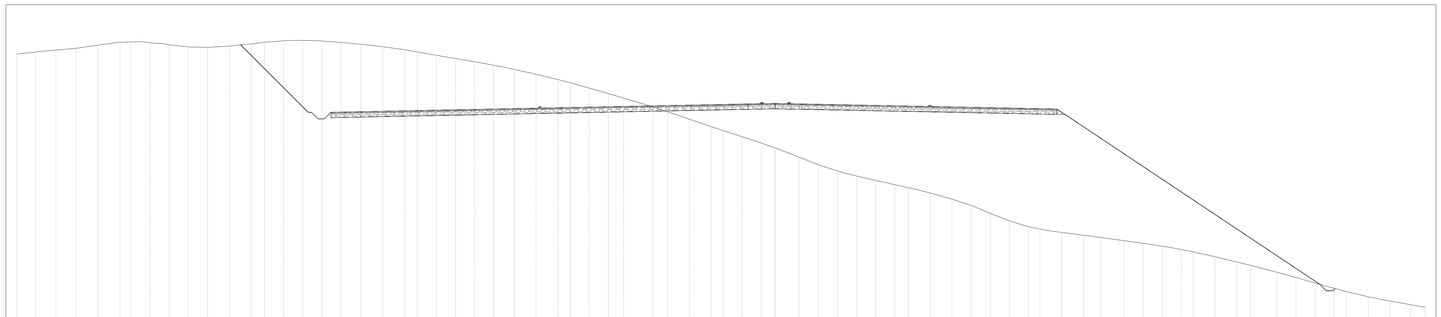

Tracciato - CF-07_r
Sez. 7
Progr.: 0+243.82
Scala : 1:200
Q.Rif. : 840.00

| | | |

SEZIONI - Scala 1:200

Tracciato CF-04 _r - CF-05_r
Sez. 1
Progr.: 0+000.00
Scala : 1:200
Q.Rif. : 650.00

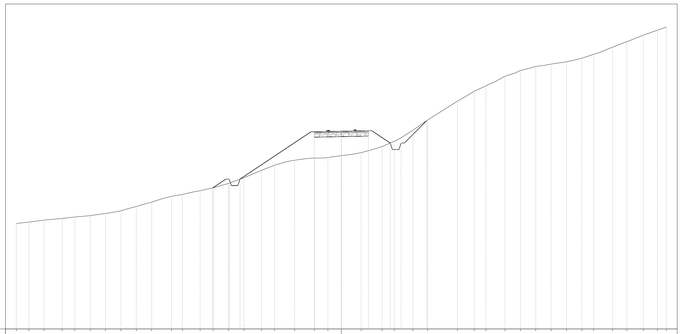

| | | |

SEZIONI - Scala 1:200

Tracciato CF-04 _r - CF-05_r
Sez. 5
Progr.: 0+200.00
Scala : 1:200
Q.Rif. : 650.00

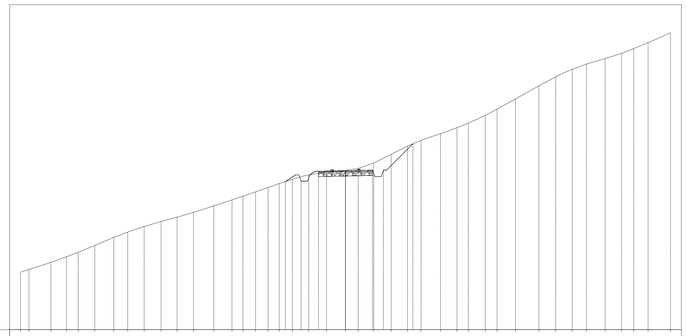

| | | |

SEZIONI - Scala 1:200

Tracciato CF-04 _r - CF-05_r
Sez. 9
Progr.: 0+400.00
Scala : 1:200
Q.Rif. : 640.00

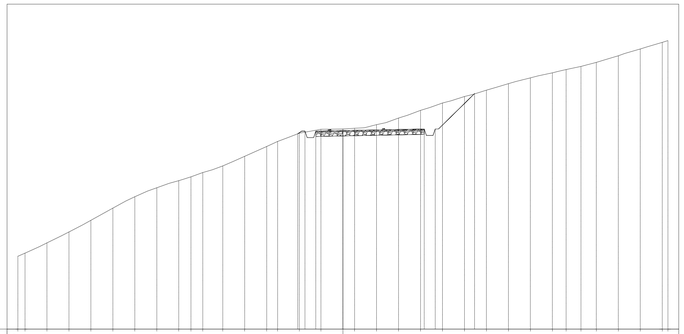

| | | |

SEZIONI - Scala 1:200

Tracciato CF-04 _r - CF-05_r
Sez. 13
Progr.: 0+600.00
Scala : 1:200
Q.Rif. : 640.00

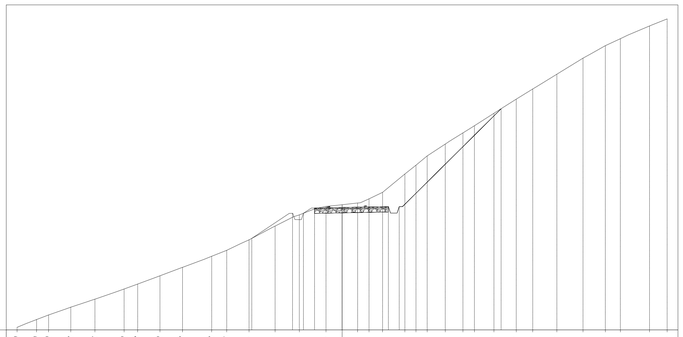

| | | |

SEZIONI - Scala 1:200

Tracciato CF-04 _r - CF-05_r
Sez. 17
Progr.: 0+800.00
Scala : 1:200
Q.Rif. : 630.00

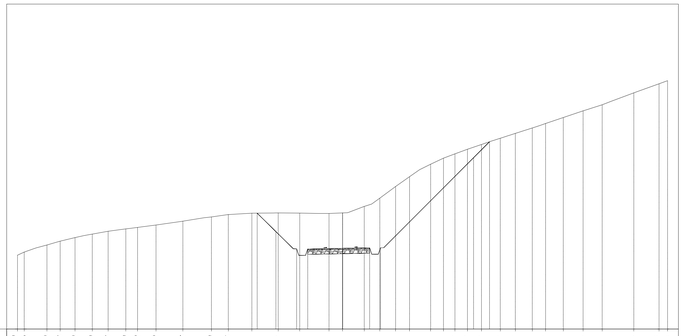

| | | |

SEZIONI - Scala 1:200

Tracciato CF-04 _r - CF-05_r
Sez. 21
Progr.: 1+000.00
Scala : 1:200
Q.Rif. : 620.00

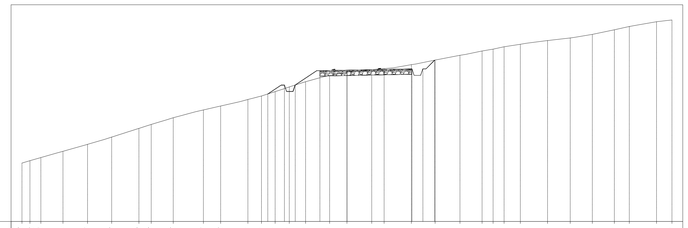

| | | |

SEZIONI - Scala 1:200

Tracciato CF-04 _r - CF-05_r
Sez. 25
Progr.: 1+200.00
Scala : 1:200
Q.Rif. : 630.00

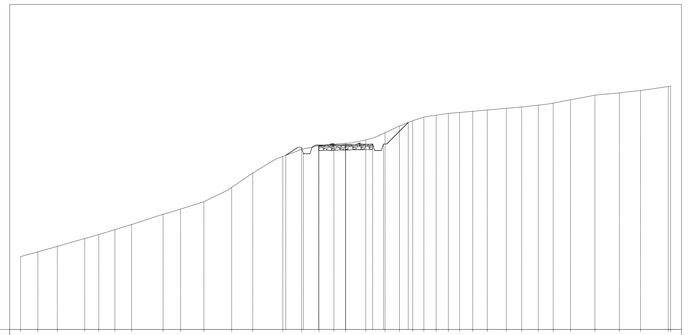

| | | |

SEZIONI - Scala 1:200

Tracciato CF-04 _r - CF-05_r
Sez. 29
Progr.: 1+400.00
Scala : 1:200
Q.Rif. : 630.00

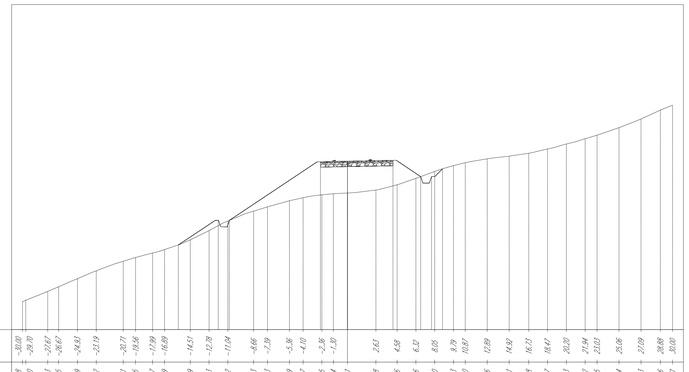

| | | |

SEZIONI - Scala 1:200

Tracciato CF-04 _r - CF-05_r
Sez. 33
Progr.: 1+600.00
Scala : 1:200
Q.Rif. : 640.00

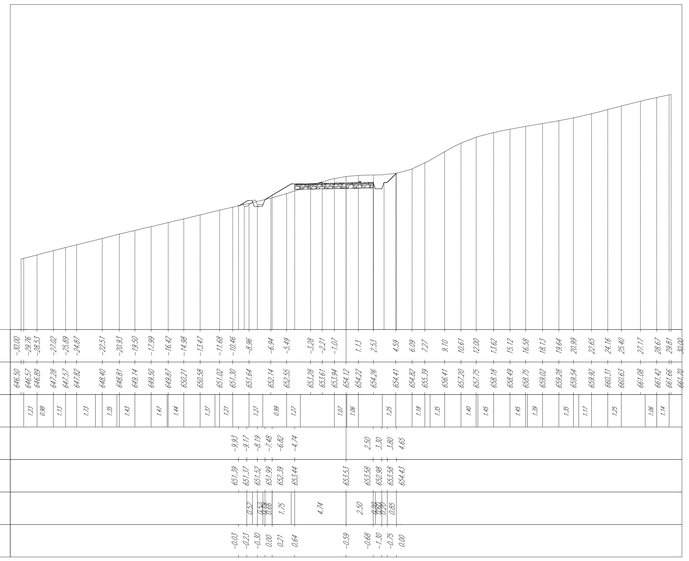

| | | |

SEZIONI - Scala 1:200

Tracciato CF-04 _r - CF-05_r
Sez. 37
Progr.: 1+800.00
Scala : 1:200
Q.Rif. : 650.00

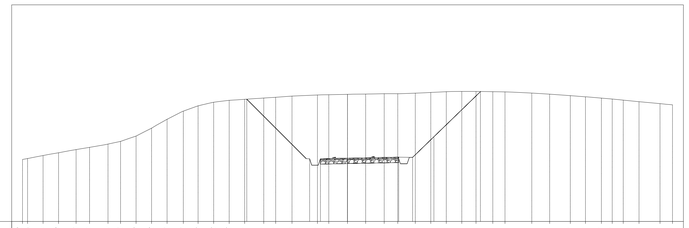

| | | |

SEZIONI - Scala 1:200

Tracciato CF-04 _r - CF-05_r
Sez. 43
Progr.: 2+100.00
Scala : 1:200
Q.Rif. : 630.00

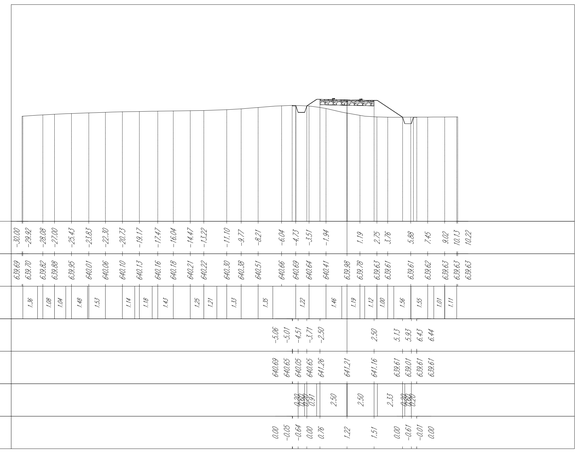

| | | |

SEZIONI - Scala 1:200

Tracciato CF-04 _r - CF-05_r
Sez. 49
Progr.: 2+350.00
Scala : 1:200
Q.Rif. : 610.00

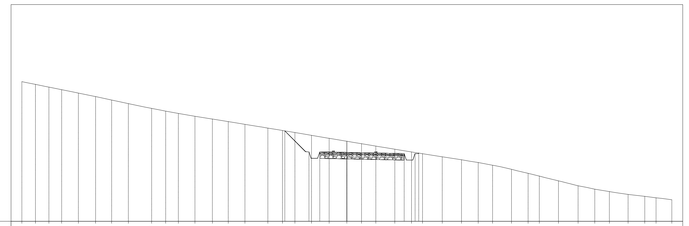

| | | |

SEZIONI - Scala 1:200

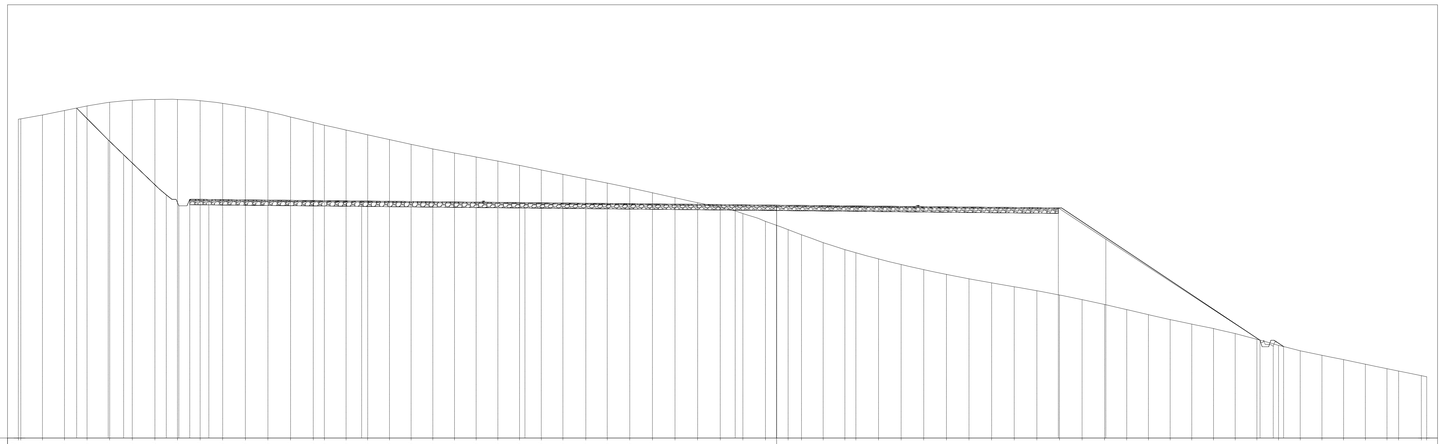

Tracciato CF-04 _r - CF-05_r
Sez. 52
Progr.: 2+500.00
Scala : 1:200
Q.Rif. : 590.00

| | | |

SEZIONI - Scala 1:200

Tracciato CF-04 _r - CF-05_r
Sez. 54
Progr.: 2+566.36
Scala : 1:200
Q.Rif. : 590,00

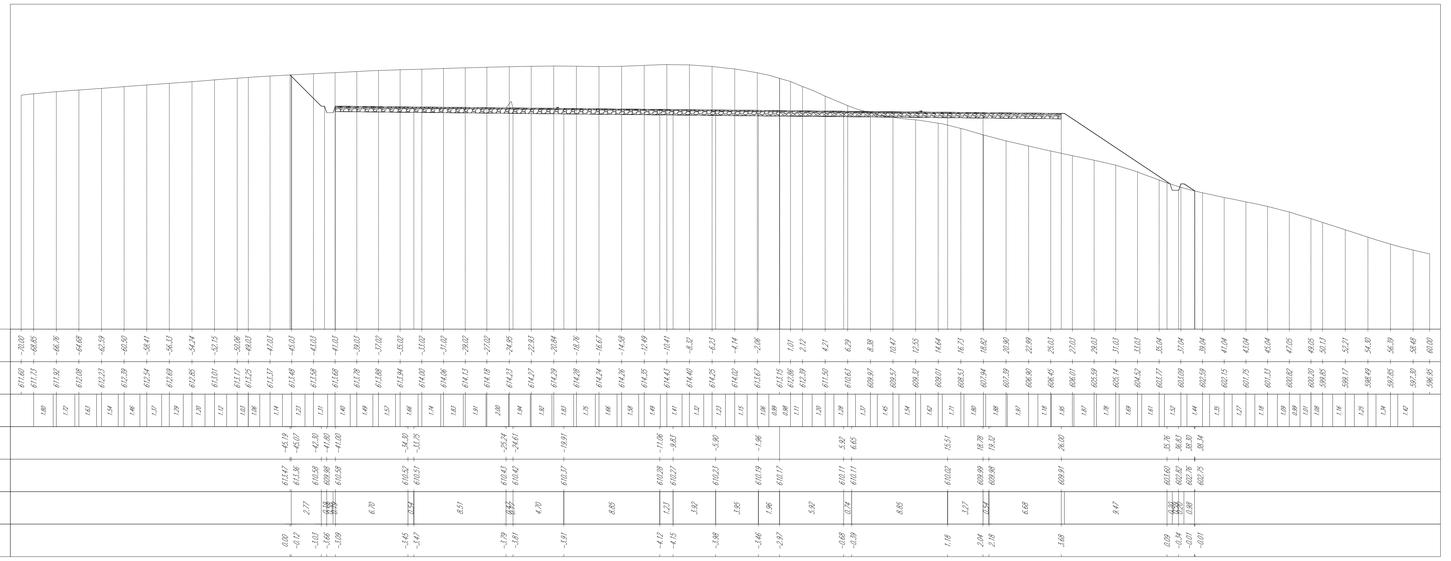

| | | |

SEZIONI - Scala 1:200

Tracciato - CF-04_r Piazzola
Sez. 1
Progr.: 0+000.00
Scala : 1:200
Q.Rif. : 630.00

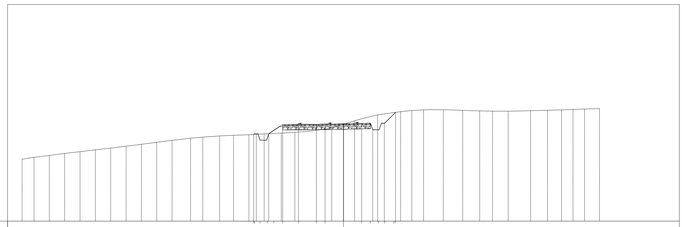

| | | |

SEZIONI - Scala 1:200

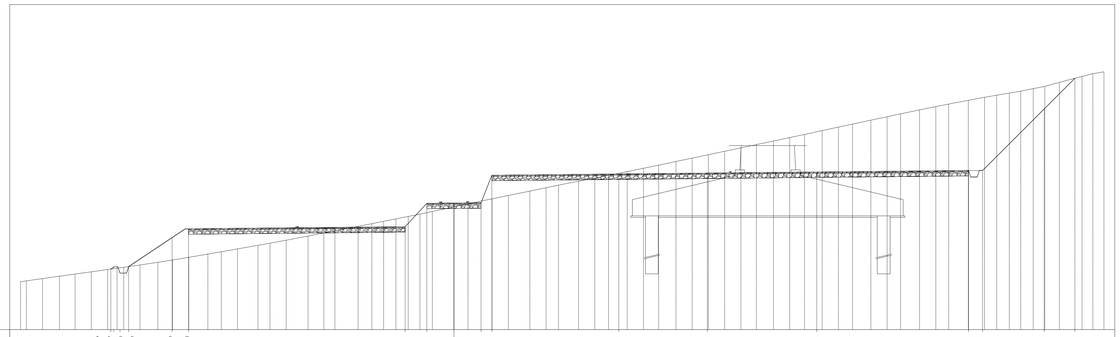

Tracciato - CF-04_r Piazzola
Sez. 4
Progr.: 0+147.74
Scala : 1:200
Q.Rif. : 630.00

| | | |

SEZIONI - Scala 1:200

CF-04_r - Sez. longitudinale
CF04 - Deposito pale
Scala : 1:200
Q.Rif. : 630.00

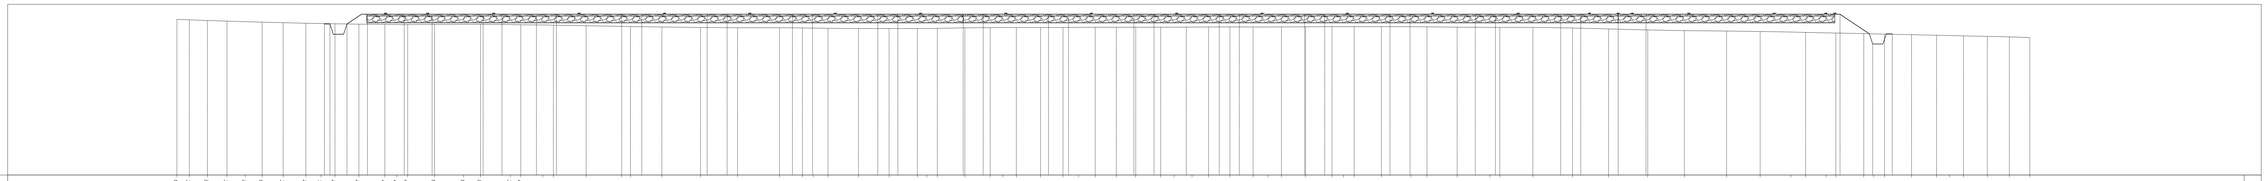

PROGRESSIVE TERRENO	-121.09 -120.36 -119.83 -118.16 -117.08 -116.09 -114.86 -113.53 -112.65 -111.83 -110.43 -108.91 -108.21 -107.57 -105.99 -104.29 -103.30 -101.56 -100.94 -99.66 -99.04 -97.12 -95.04 -94.52 -92.68 -90.91 -90.25 -85.79 -84.45 -83.81 -82.35 -81.17 -79.17 -77.72 -77.15 -76.54 -74.94 -73.45 -72.72 -71.40 -70.50 -69.19 -68.28 -67.30 -66.06 -64.92 -63.96 -62.60 -60.66 -59.41 -58.05 -57.19 -56.39 -54.97 -53.43 -52.73 -50.53 -49.80 -47.83 -46.10 -44.18 -43.60 -41.66 -39.34 -37.03 -34.63 -32.79 -30.71 -28.35 -26.54 -25.69 -24.49 -23.91 -22.28 -21.87 -21.26 -19.49 -18.02 -17.36 -16.44 -15.04 -13.75 -12.96
DISTANZE PARZIALI TERRENO	0.82 0.58 0.53 0.85 2.15 1.64 2.99 0.84 1.17 0.84 1.17 2.99 0.84 0.53 0.64 2.99 0.84 1.18 2.99 0.84 1.18 2.99 0.84 1.18 2.98 0.84 1.18 2.98 0.84 1.18 2.98

SEZIONI - Scala 1:200

Tracciato - Connessione
Sez. 1
Progr.: 0+000.00
Scala : 1:200
Q.Rif. : 640.00

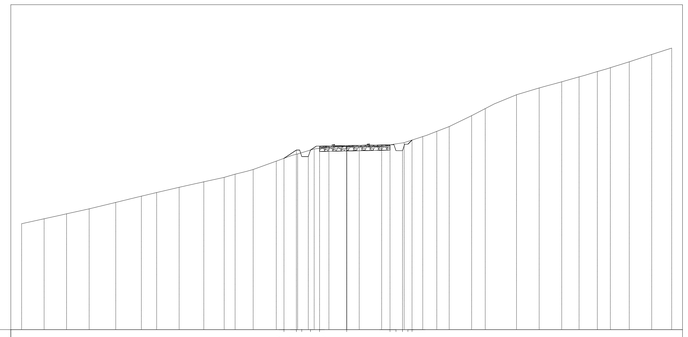

| | | |

SEZIONI - Scala 1:200

CA - CF-03_r
Sez. 1
Progr.: 0+000.00
Scala : 1:200
Q.Rif. : 700.00

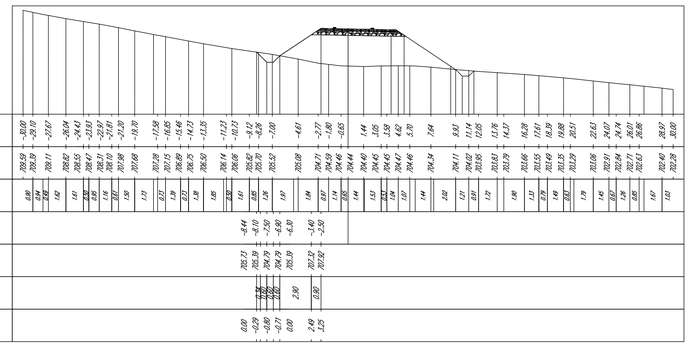

| | | |

SEZIONI - Scala 1:200

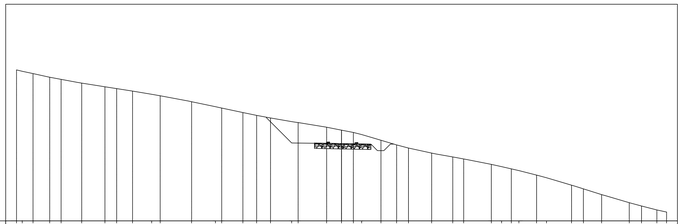

Tracciato CF-03_r
Sez. 1
Progr.: 0+050.00
Scala : 1:200
Q.Rif. : 700.00

| | | |

SEZIONI - Scala 1:200

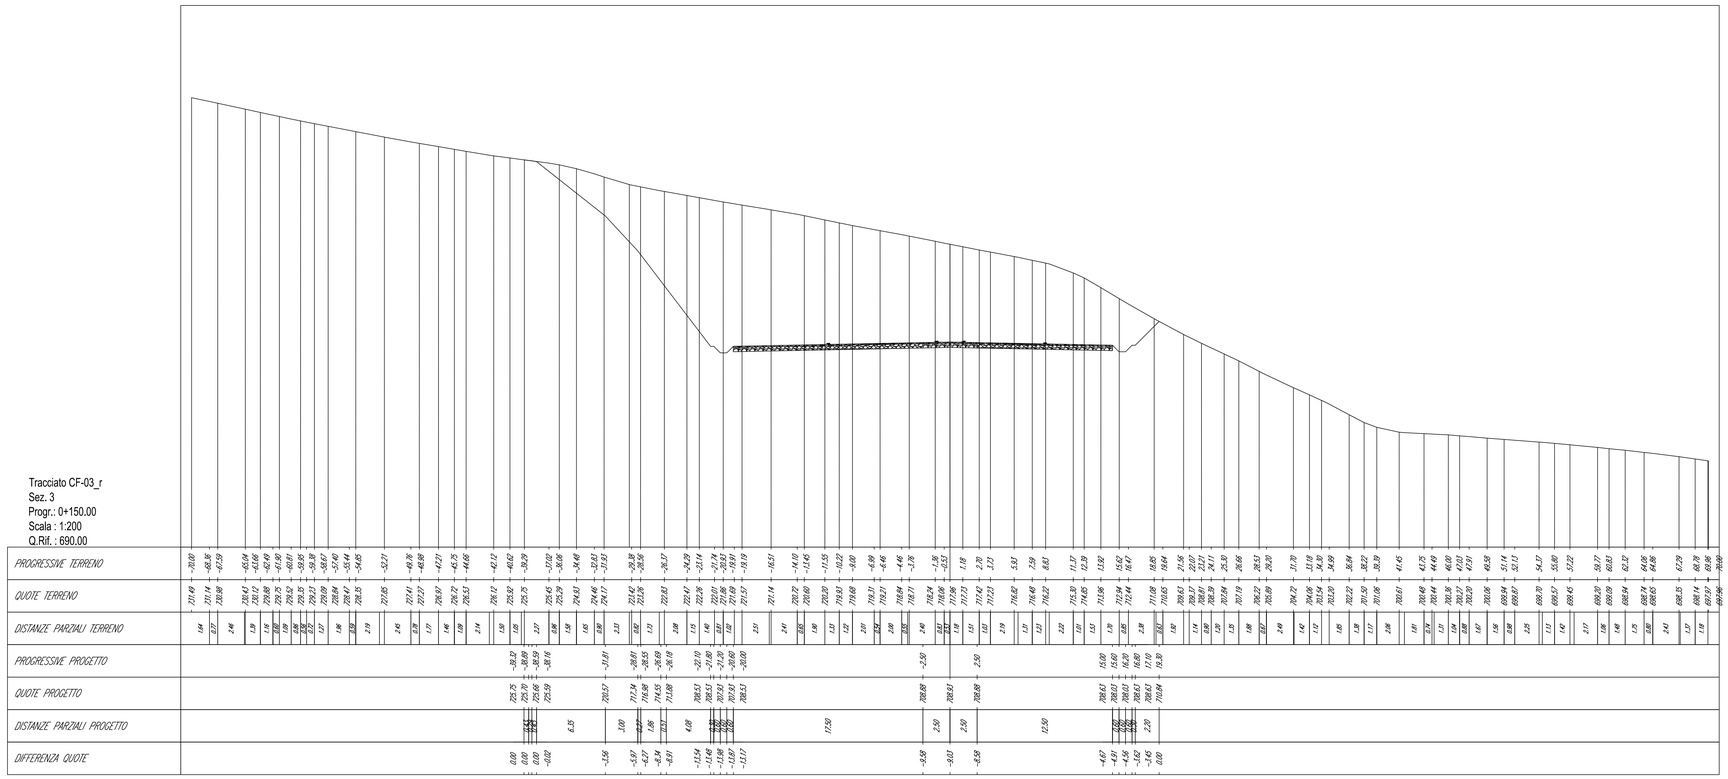

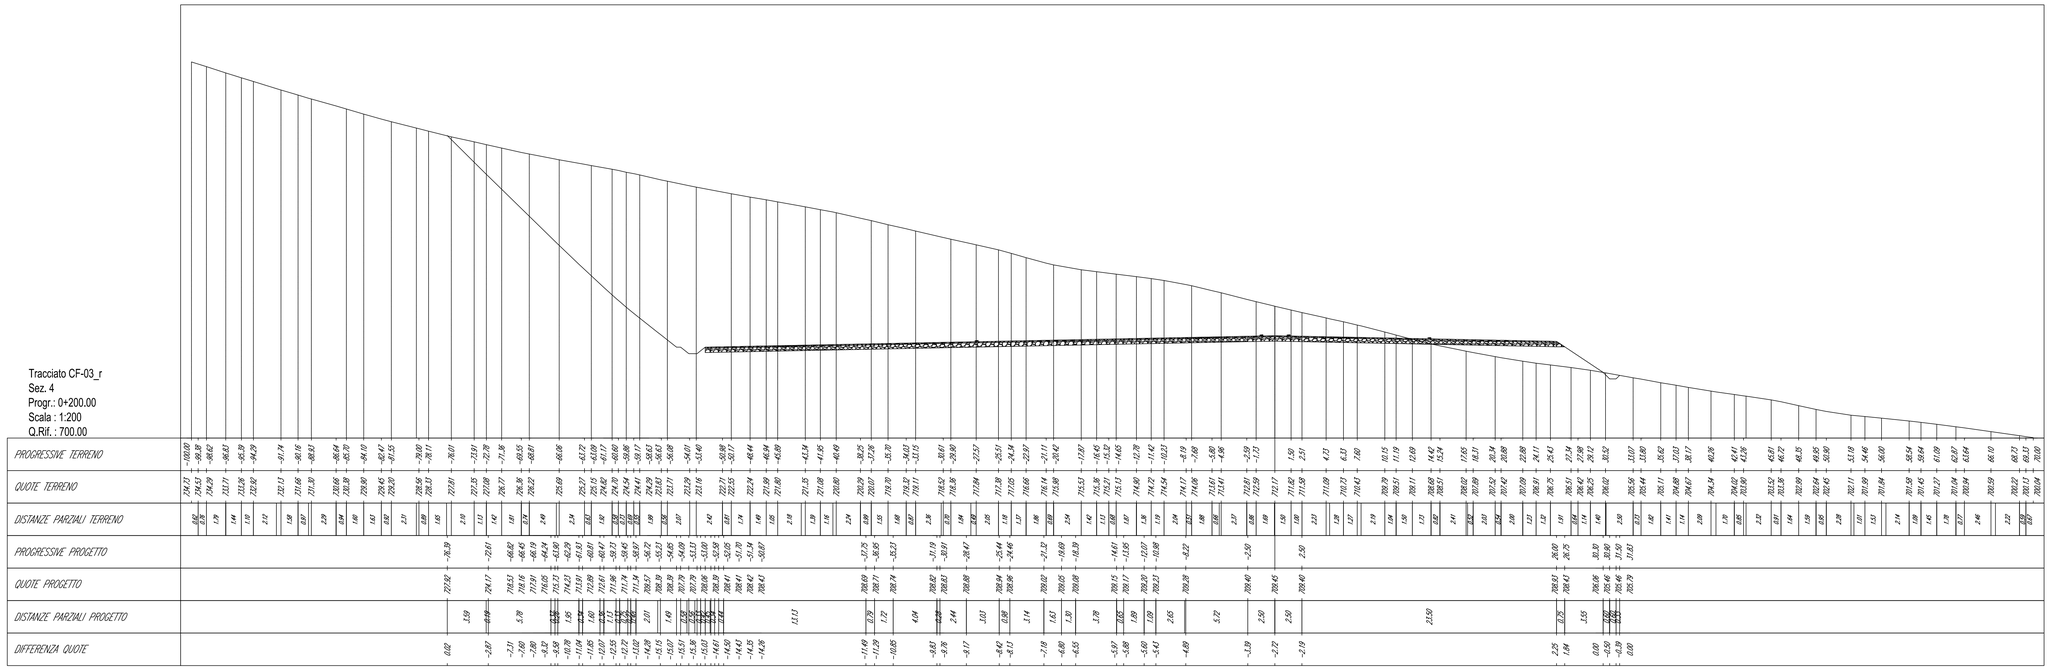

INTEGRALE RICOSTRUZIONE DELL' IMPIANTO
EOLICO VRG-040

Oggetto:

040-30 - Sezioni trasversali strade interne

Proponente:

VRG wind 040

VRG Wind 040 S.r.l.

Via Algardi n.4,
Milano(Mi)

Progettista:

Stantec

Stantec S.p.A.

Centro Direzionale Milano 2 Palazzo Canova -20090 Segrate (Milano)
Tel: +39 02 94757240
www.stantec.com

Revisione	Descrizione	Redatto	Controllato	Approvato	Data
03	INTEGRAZIONI VOLONTARIE	A. FILIBERTI	G. ALFANO	P. POLINELLI	03/05/2024

Fase di progetto: Definitivo	Pagina: 69/80	Formato Elaborato: A0	Scala: 1 : 200

SEZIONI - Scala 1:200

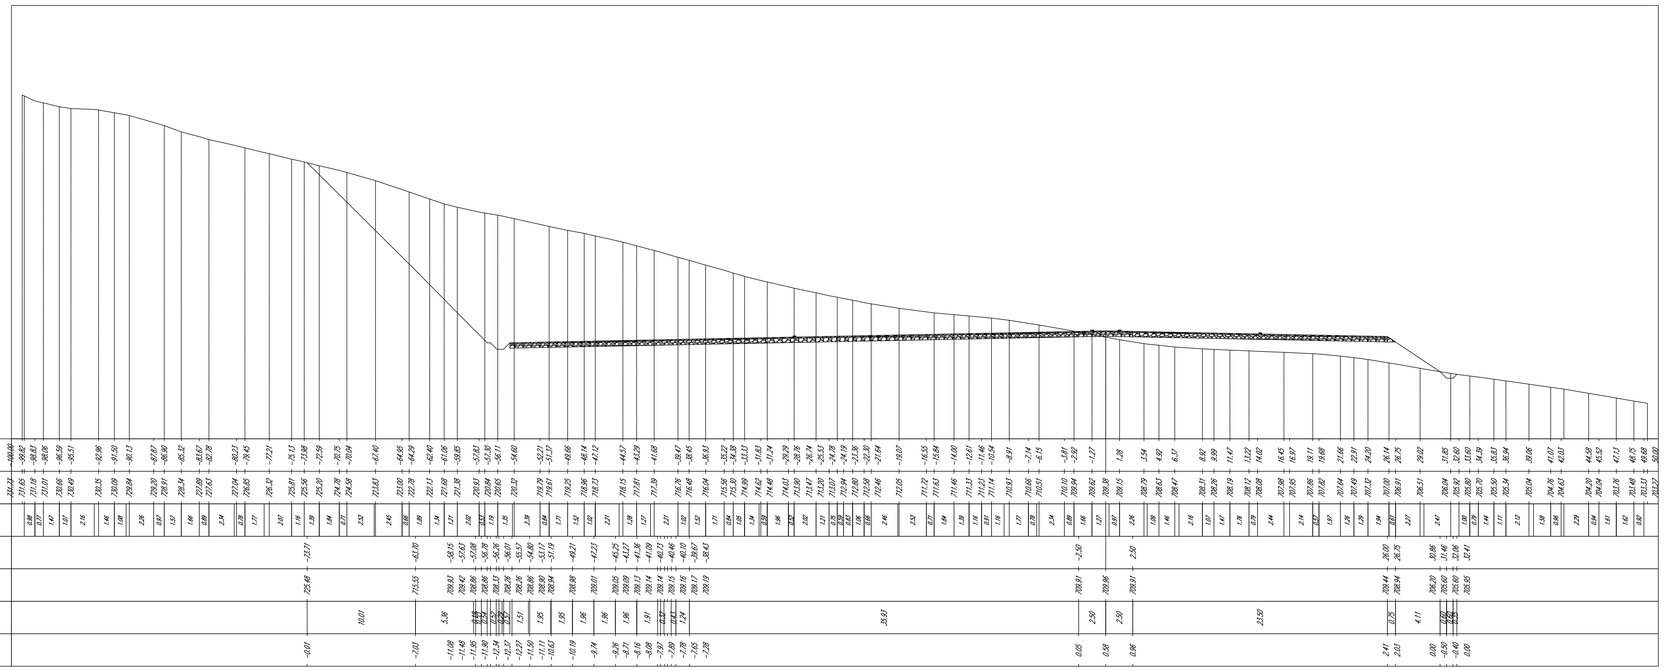

Tracciato CF-03_r
Sez. 5
Progr.: 0+250.00
Scala : 1:200
Q.Rif. : 700.00

| | | |

SEZIONI - Scala 1:200

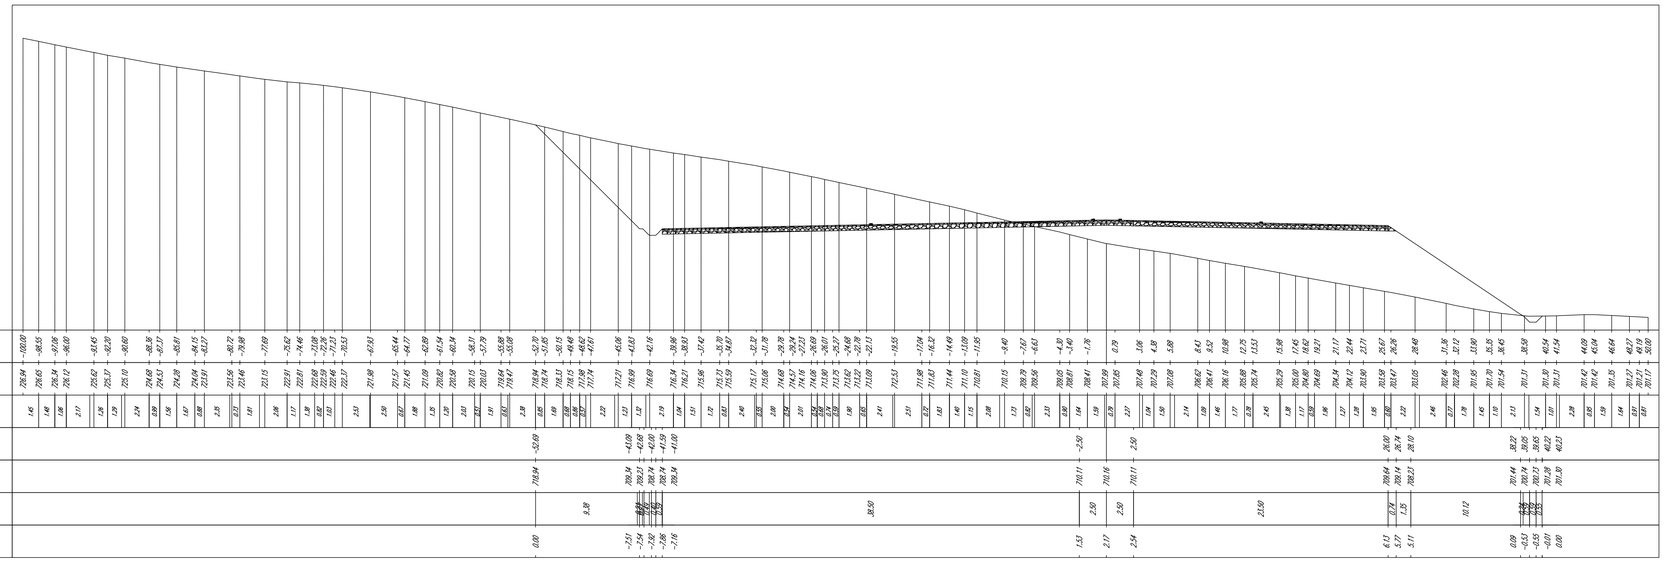

Tracciato CF-03_r
Sez. 7
Progr.: 0+270.00
Scala : 1:200
Q.Rif. : 700.00

| | | |

SEZIONI - Scala 1:200

Tracciato - Connessione
Sez. 7
Progr.: 0+300.00
Scala : 1:200
Q.Rif. : 670.00

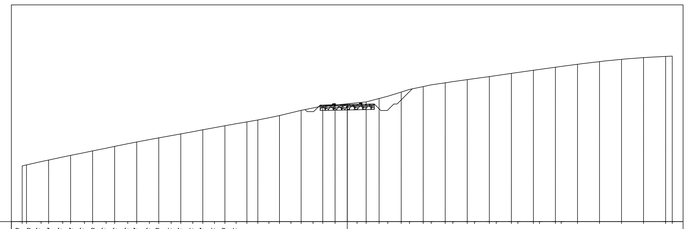

| | | |

SEZIONI - Scala 1:200

Tracciato - Connessione
Sez. 13
Progr.: 0+600.00
Scala : 1:200
Q.Rif. : 700.00

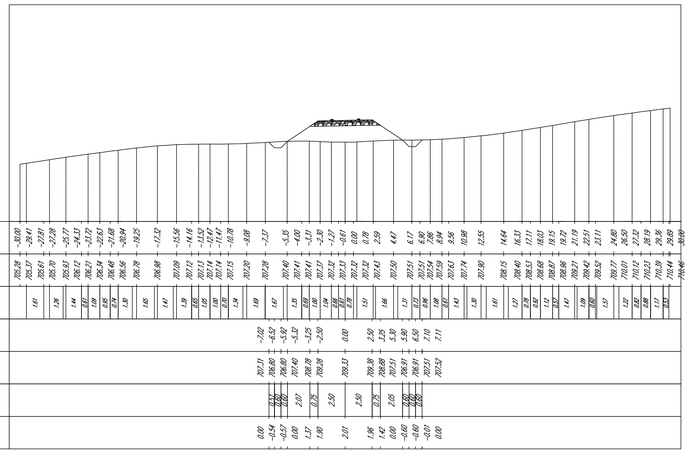

| | | |

SEZIONI - Scala 1:200

Tracciato - Connessione
Sez. 19
Progr.: 0+900.00
Scala : 1:200
Q.Rif. : 690.00

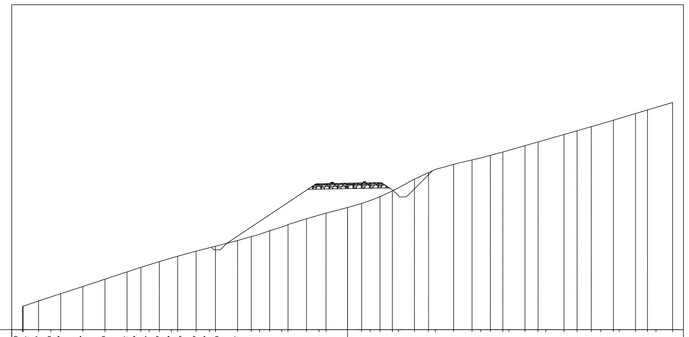

| | | |

SEZIONI - Scala 1:200

Tracciato - Connessione
Sez. 25
Progr.: 1+200.00
Scala : 1:200
Q.Rif. : 690.00

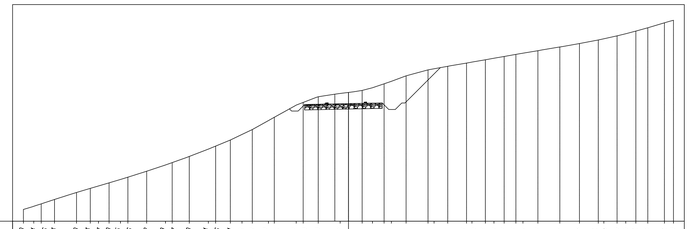

| | | |

SEZIONI - Scala 1:200

Tracciato - Connessione
Sez. 31
Progr.: 1+500.00
Scala : 1:200
Q.Rif. : 700.00

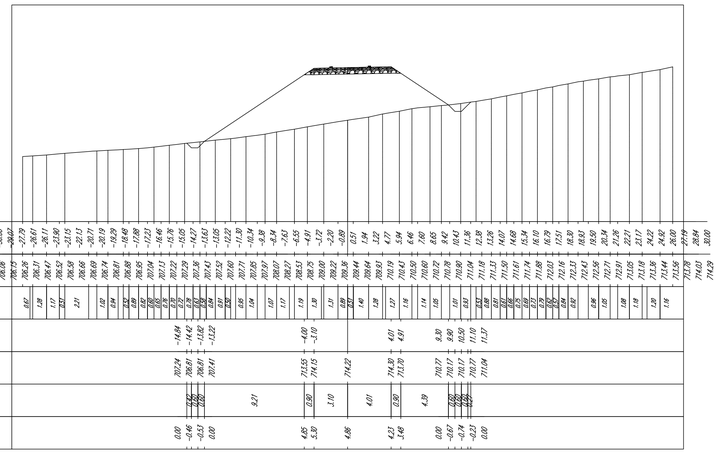

Tracciato - Connessione
Sez. 34
Progr.: 1+650.00
Scala : 1:200
Q.Rif. : 730.00

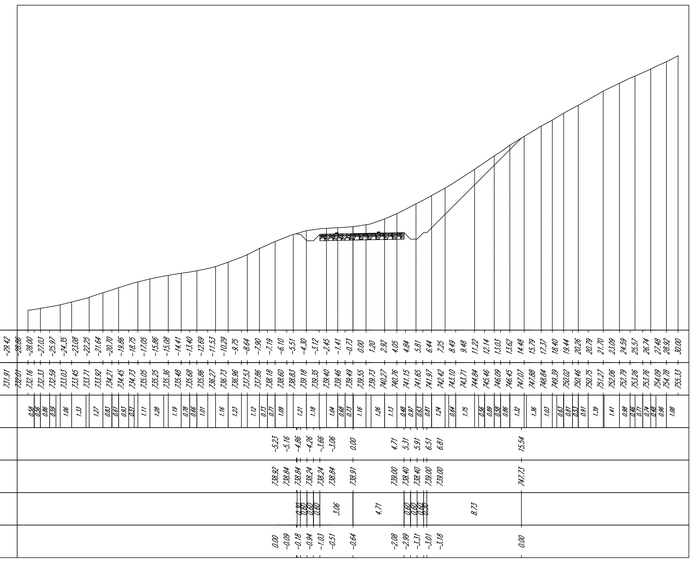

Tracciato - Connessione
Sez. 32
Progr.: 1+550.00
Scala : 1:200
Q.Rif. : 710.00

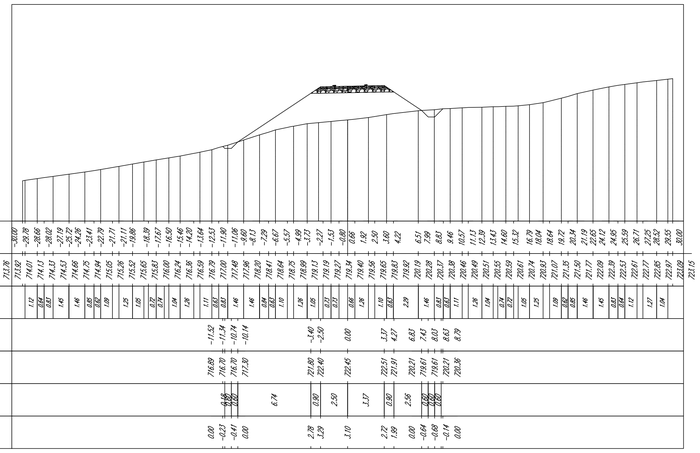

Tracciato - Connessione
Sez. 35
Progr.: 1+700.00
Scala : 1:200
Q.Rif. : 730.00

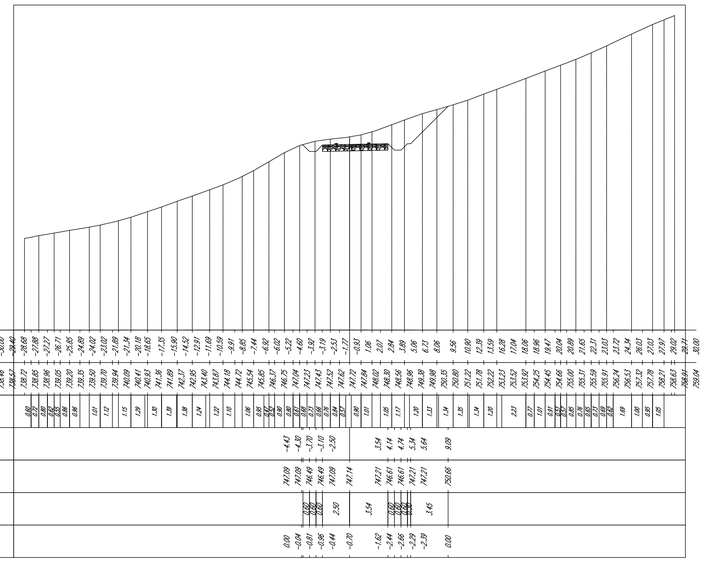

Tracciato - Connessione
Sez. 33
Progr.: 1+600.00
Scala : 1:200
Q.Rif. : 720.00

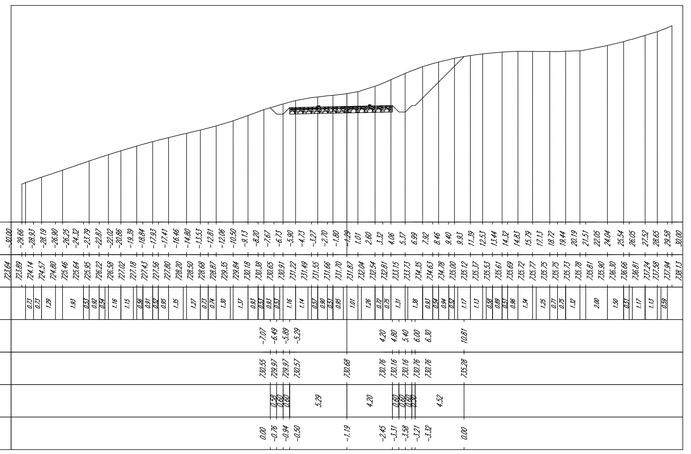

Tracciato - Connessione
Sez. 36
Progr.: 1+750.00
Scala : 1:200
Q.Rif. : 740.00

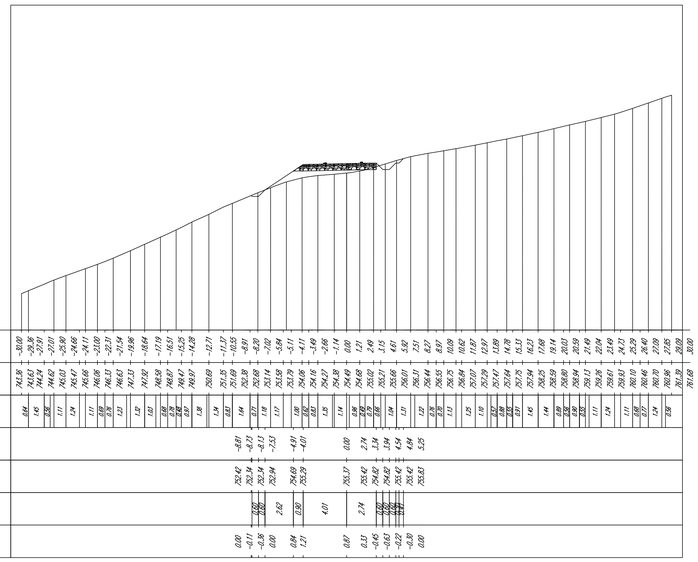

INTEGRALE RICOSTRUZIONE DELL' IMPIANTO EOLICO VRG-040

Oggetto:
040-30 - Sezioni trasversali strade interne

Proponente:

VRg wind 040

VRG Wind 040 S.r.l.

Via Algardi n.4,
Milano(MI)

Progettista:

Stantec

Stantec S.p.A.

Centro Direzionale Milano 2 Palazzo Canova -20090 Segrate (Milano)
Tel: +39 02 94757240
www.stantec.com

Revisione	Descrizione	Redatto	Controllato	Approvato	Data
03	INTEGRAZIONI VOLONTARIE	A. FILIBERTI	G. ALFANO	P. POLINELLI	03/05/2024

Fase di progetto: Definitivo	Pagina: 76/80	Formato Elaborato: A0	Scala: 1 : 200

SEZIONI - Scala 1:200

Tracciato - Connessione
Sez. 37
Progr.: 1+800.00
Scala : 1:200
Q.Rif. : 750.00

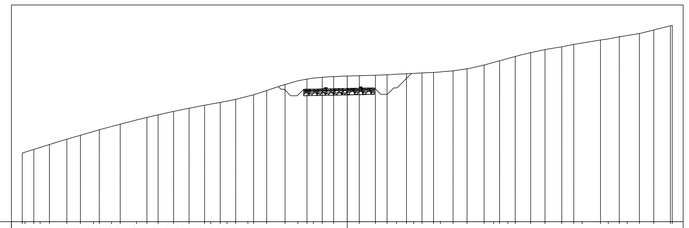

| | | |

SEZIONI - Scala 1:200

Tracciato - Connessione
Sez. 43
Progr.: 2+100.00
Scala : 1:200
Q.Rif. : 760.00

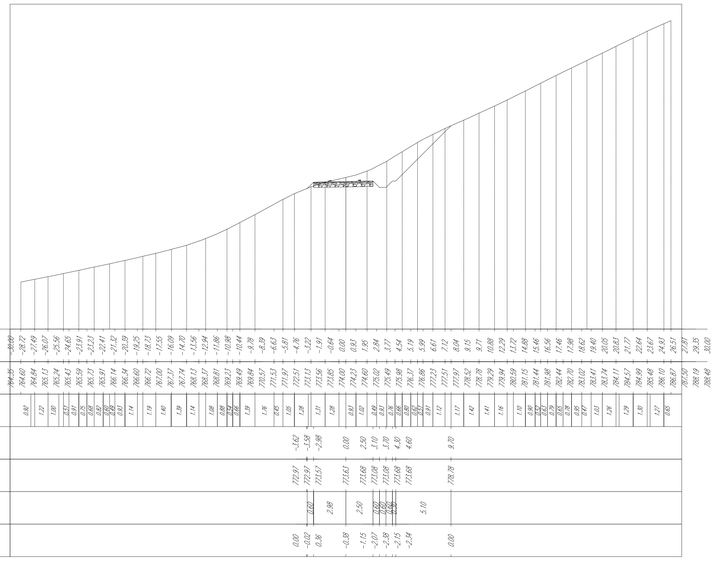

| | | |

SEZIONI - Scala 1:200

Tracciato - Connessione
Sez. 52
Progr.: 2+550.00
Scala : 1:200
Q.Rif. : 780.00

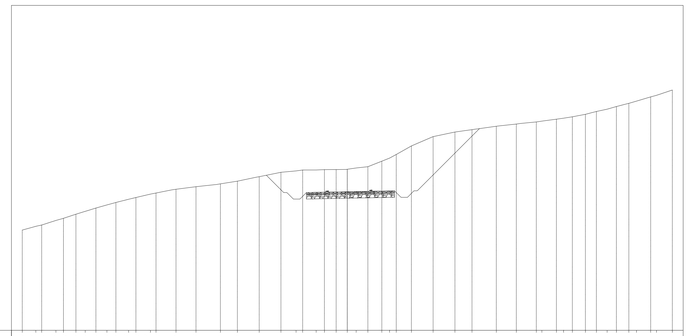

| | | |

SEZIONI - Scala 1:200

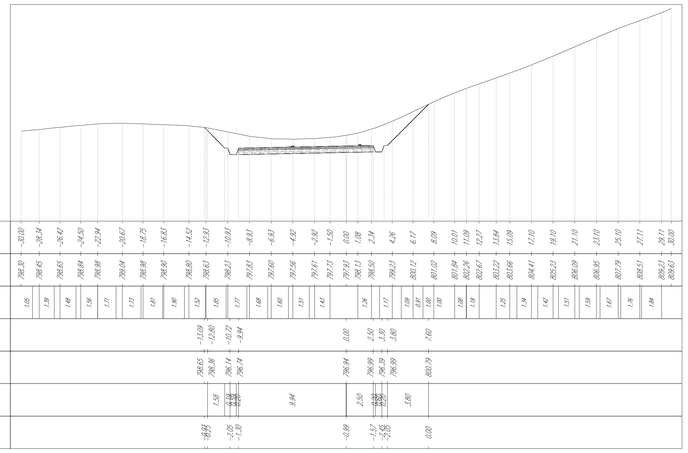

Tracciato - Connessione
Sez. 53
Progr.: 2+600.00
Scala : 1:200
Q.Rif. : 790.00

| | | |