



### LEGENDA


-  Aerogeneratori di progetto
-  Piazzole temporanee
-  Piazzole definitive
-  Cabina Primaria
-  S.S.U. Ciminna
-  Aree di sorvolo
-  Aree cantiere

### STRADE

-  Adattamenti temporanei
-  Viabilità esistente da adattare
-  Nuova viabilità

### CAVIDOTTI

-  Sottocampo 1
-  Sottocampo 2
-  Sottocampo 3
-  Sottocampo 4
-  Sottocampo 5

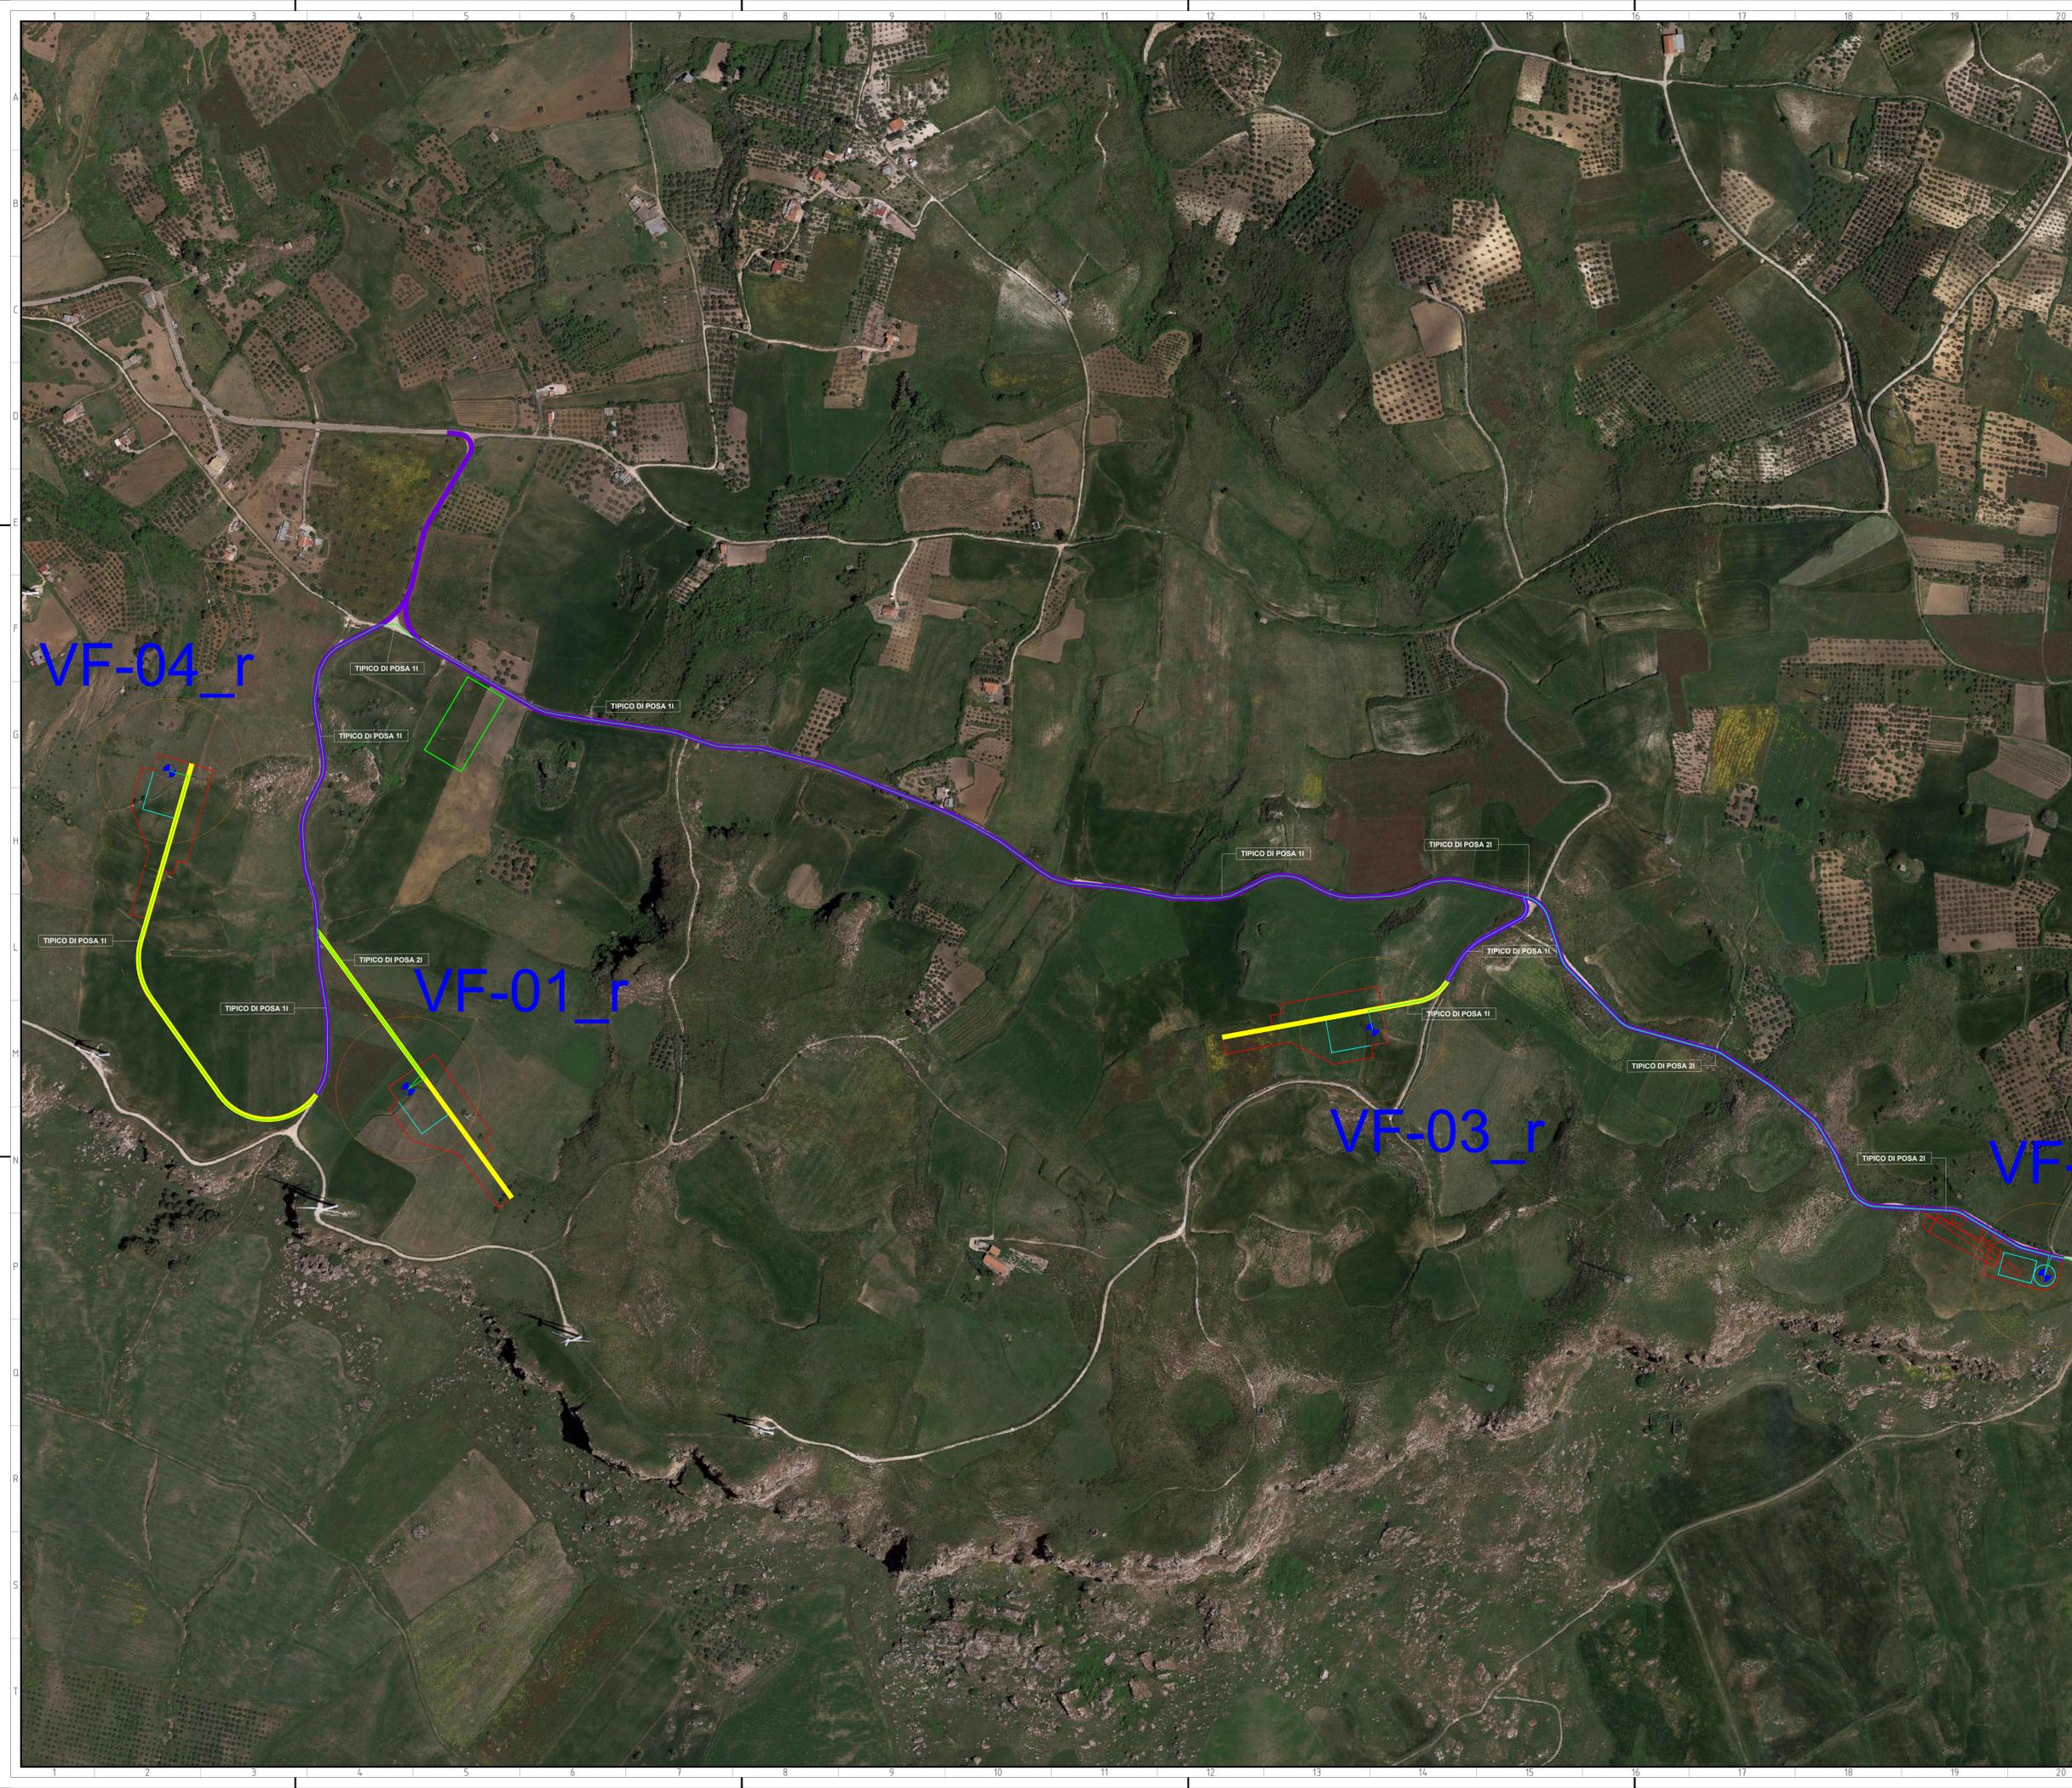

INTEGRALE RICOSTRUZIONE DELL'IMPIANTO EOLICO VRG-040

Oggetto: 040-34 - Planimetria e sezioni cavidotti MT

Proponente: **VRG wind 040** Progettista: **Stantec**

VRG Wind 040 S.r.l.  
 Via Agardi n.4  
 MILANO (MI)

Stantec S.p.A.  
 Centro Direzionale Milano 2 Palazzo Canova -20090 Segrate  
 (Milano)  
 Tel: +39 02 94757240  
 www.stantec.com

03	INTEGRAZIONI VOLONTARIE	L. DI MATEO	M. CARNEVALE	D. STANGALINO	17/05/2024
Revisione	Descrizione	Redatto	Controllato	Approvato	Data