



LEGENDA


-  Aerogeneratori di progetto
-  Piazzole temporanee
-  Piazzole definitive
-  Cabina Primaria
-  S.S.U. Ciminna
-  Aree di sorvolo
-  Aree cantiere

STRADE

-  Adattamenti temporanei
-  Viabilità esistente da adattare
-  Nuova viabilità

CAVIDOTTI

-  Sottocampo 1
-  Sottocampo 2
-  Sottocampo 3
-  Sottocampo 4
-  Sottocampo 5

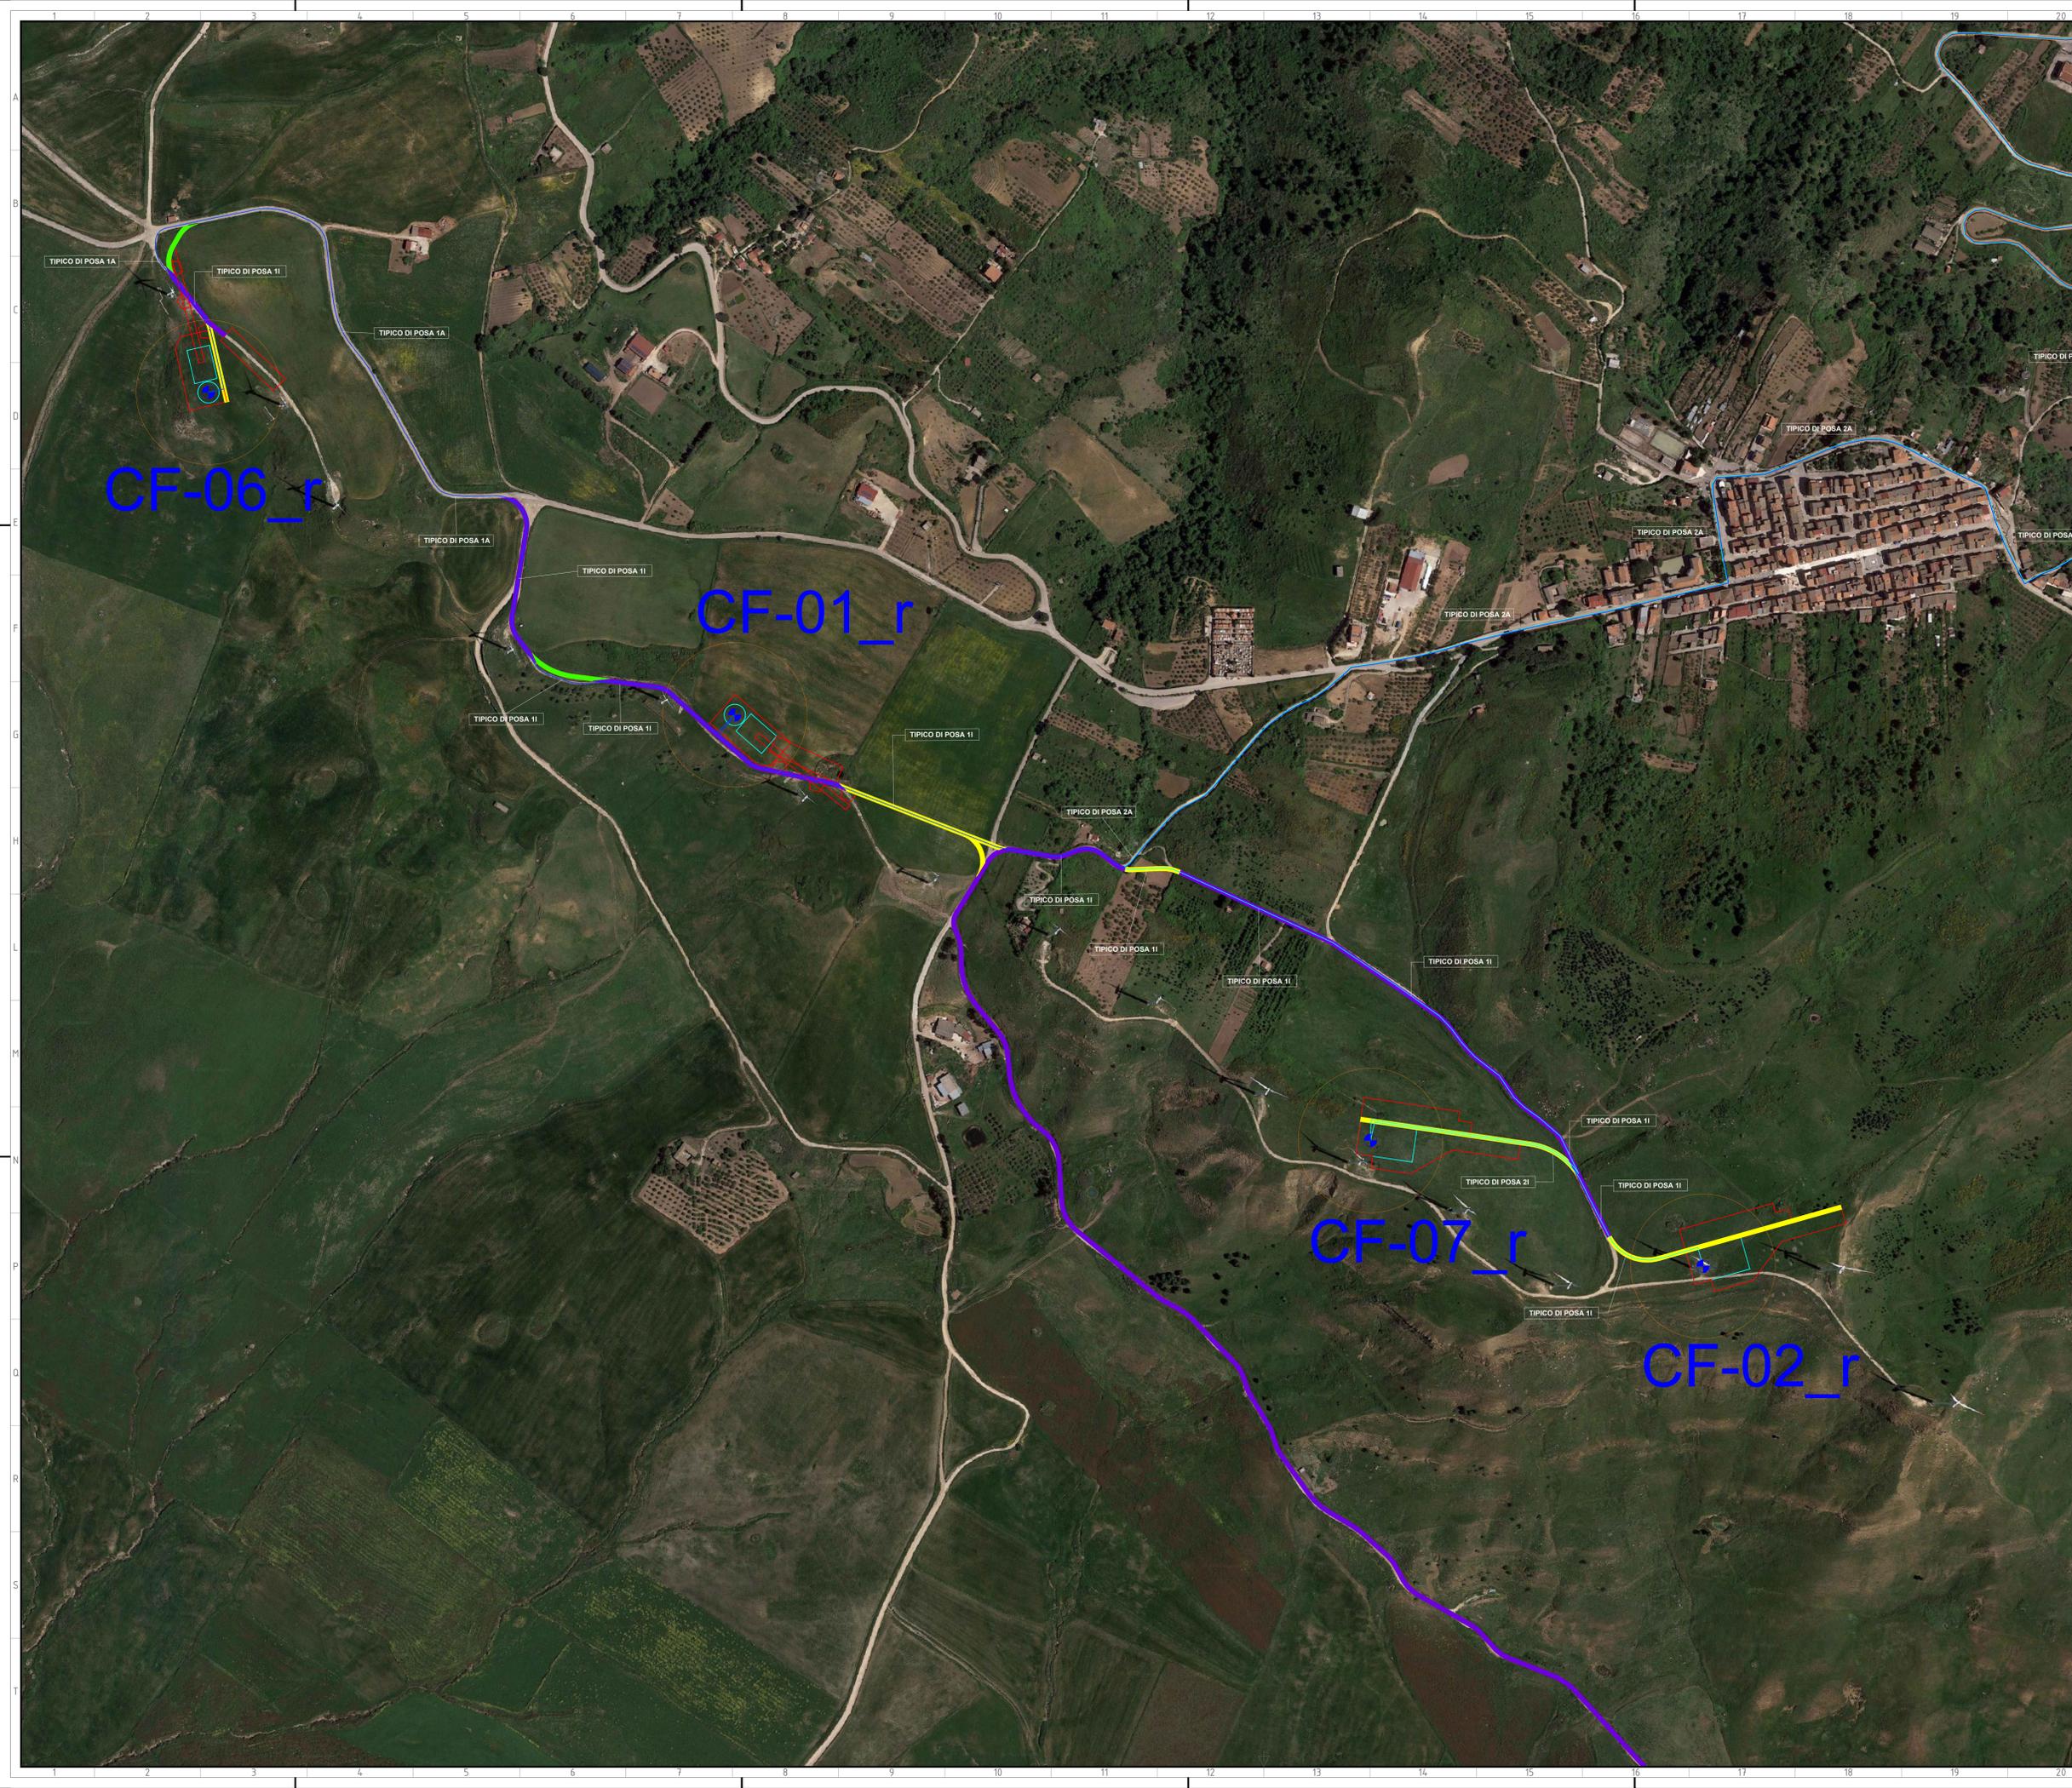

INTEGRALE RICOSTRUZIONE DELL'IMPIANTO EOLICO VRG-040

Oggetto: 040-34 - Planimetria e sezioni cavidotti MT

| | |
|---|---|
| <p>Proponente:</p>  <p>VRG Wind 040 S.r.l. Via Algardi n.4 MILANO (MI)</p> | <p>Progettista:</p>  <p>Stantec S.p.A. Centro Direzione Milano 2 Palazzo Canova -20090 Segrate (Milano) Tel: +39 02 94757240 www.stantec.com</p> |
|---|---|

| 03 | INTEGRAZIONI VOLONTARIE | L. DI MATTEO | M. CARNEVALE | D. STANGALINO | 17/05/2024 |
|------------------------------|-------------------------|--------------|-----------------------|----------------|------------|
| Revisione | Descrizione | Redatto | Controllato | Approvato | Data |
| | | | | | |
| Fase di progetto: Definitivo | | Pagina: 7/8 | Formato Elaborato: A0 | Scala: 1: 2500 | |