




SEZIONI TIPICHE VIE CAVO SU STRADA DI IMPIANTO O STERRATA

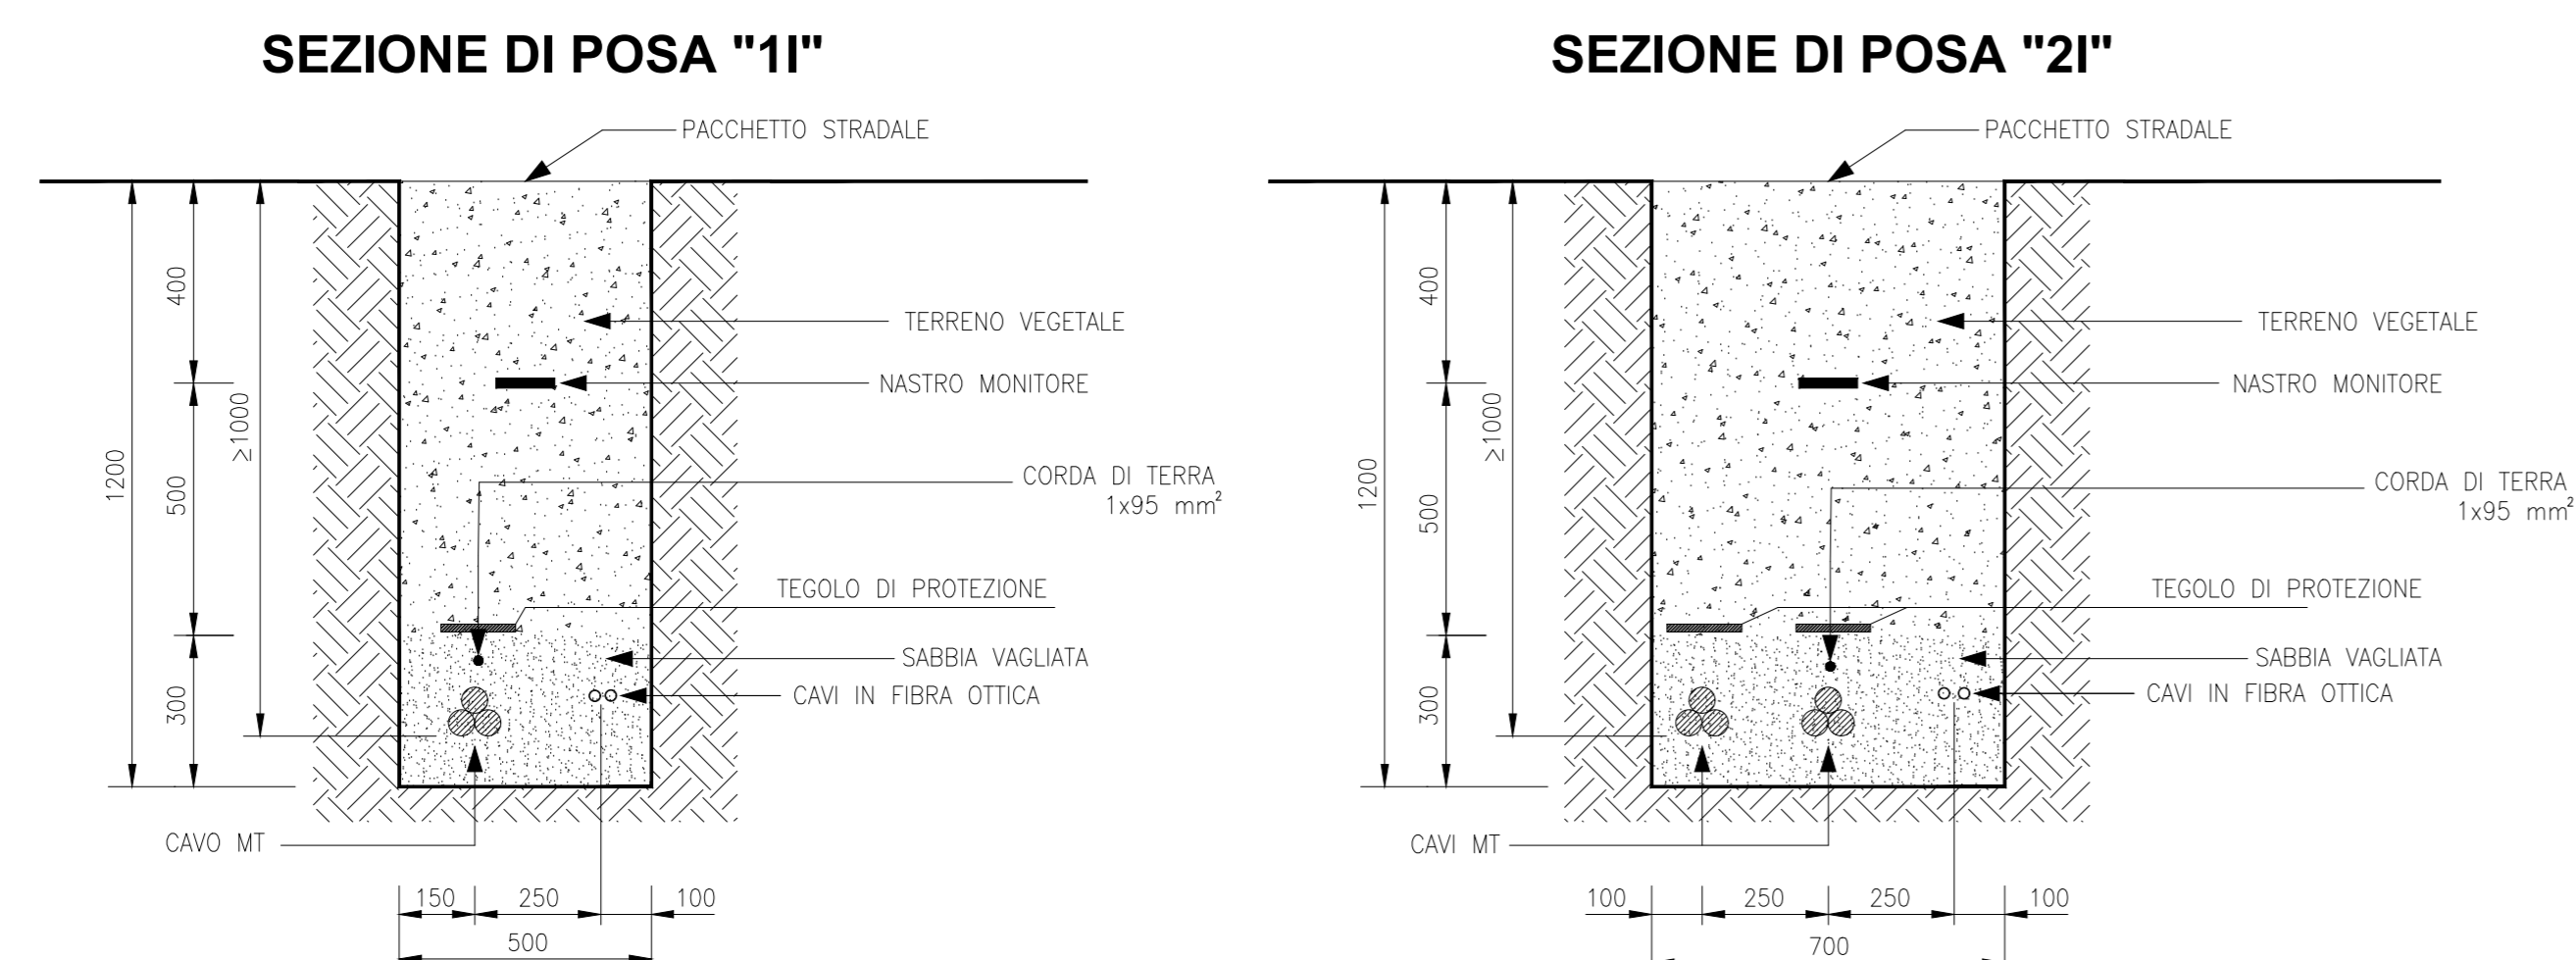


SEZIONI TIPICHE VIE CAVO SU STRADA ASFALTATA

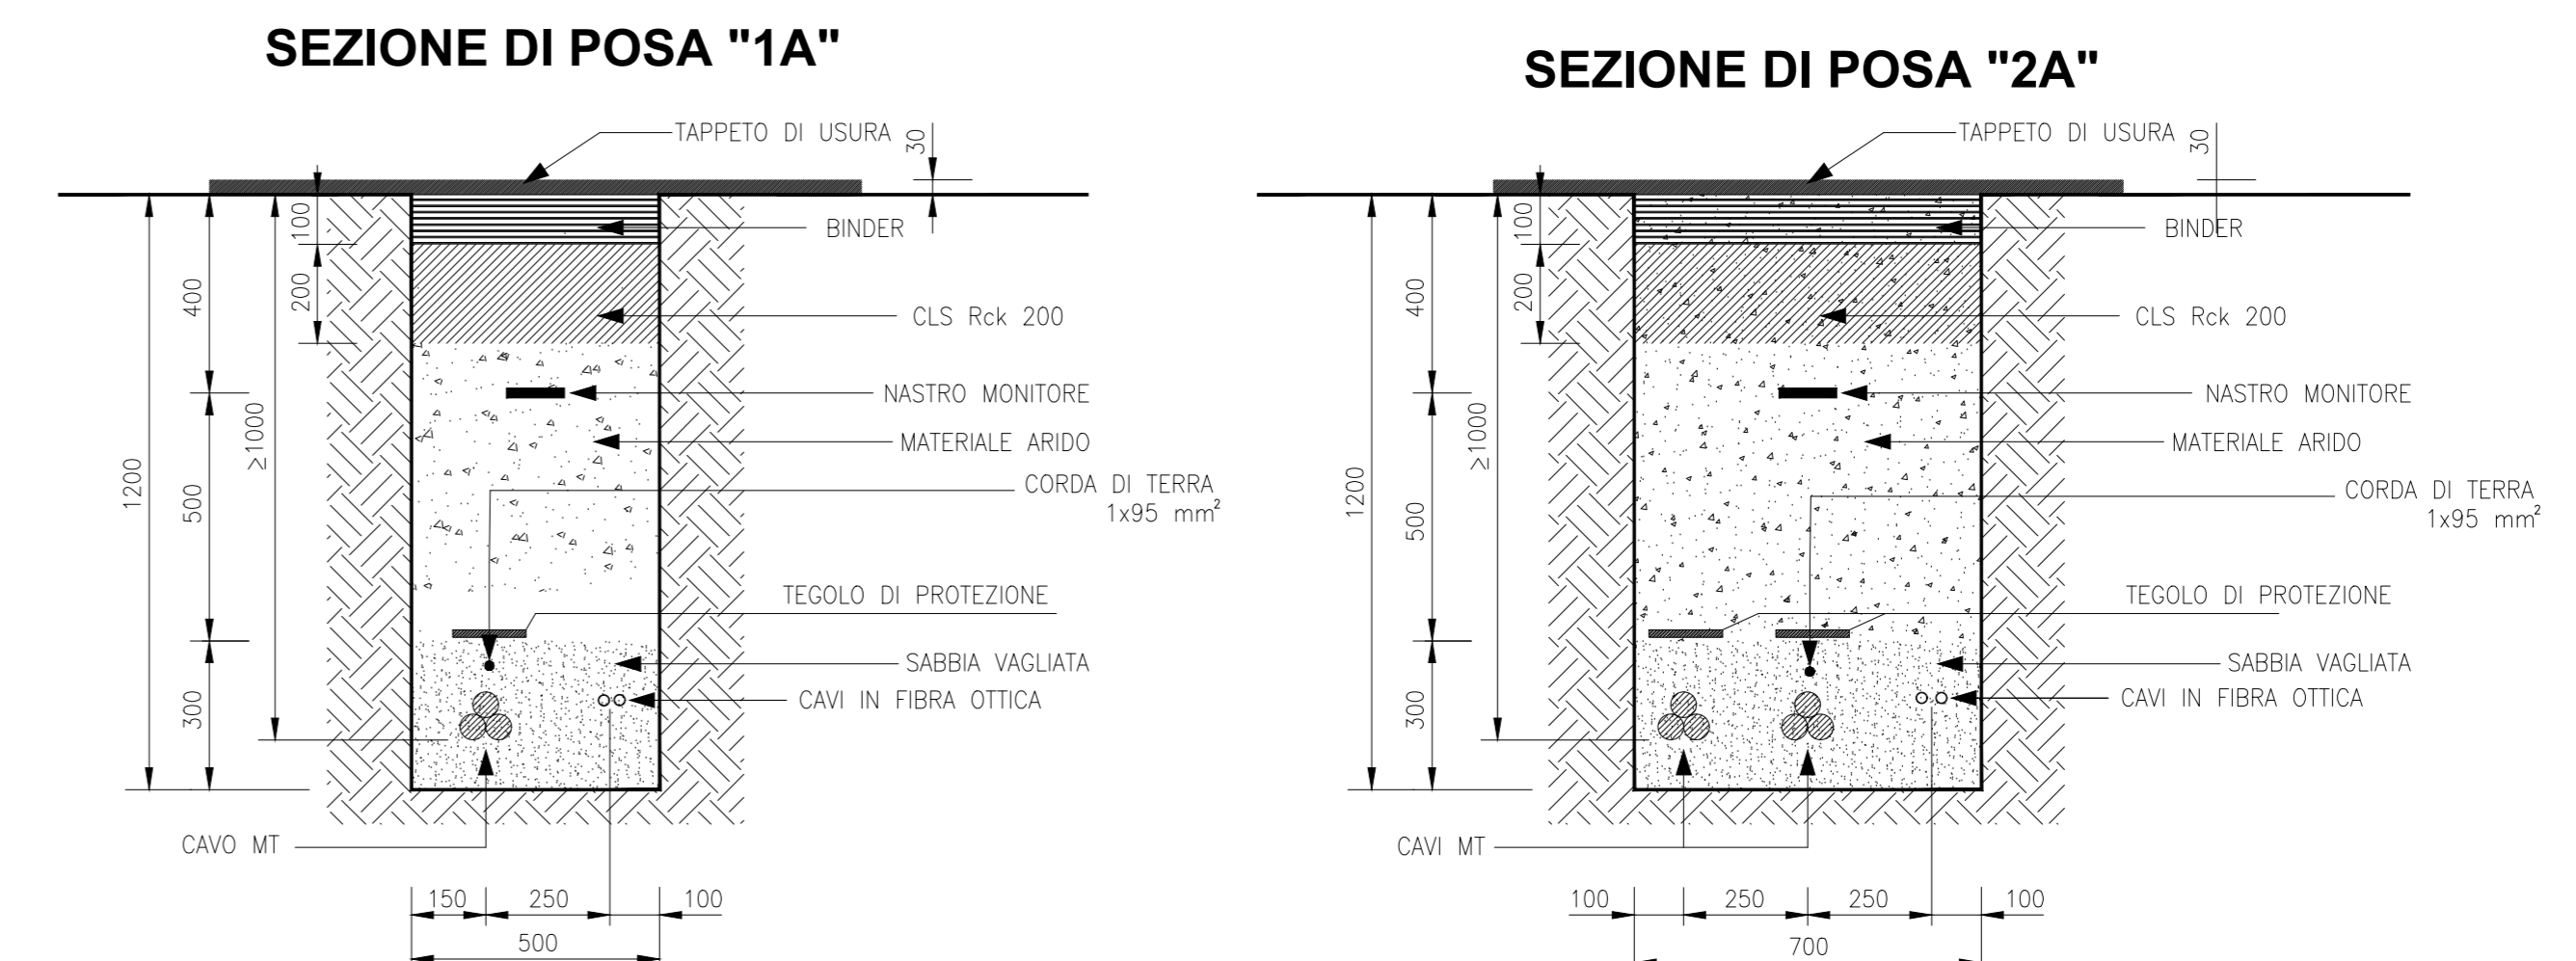


SEZIONI TIPICHE VIE CAVO SU TERRENO VEGETALE

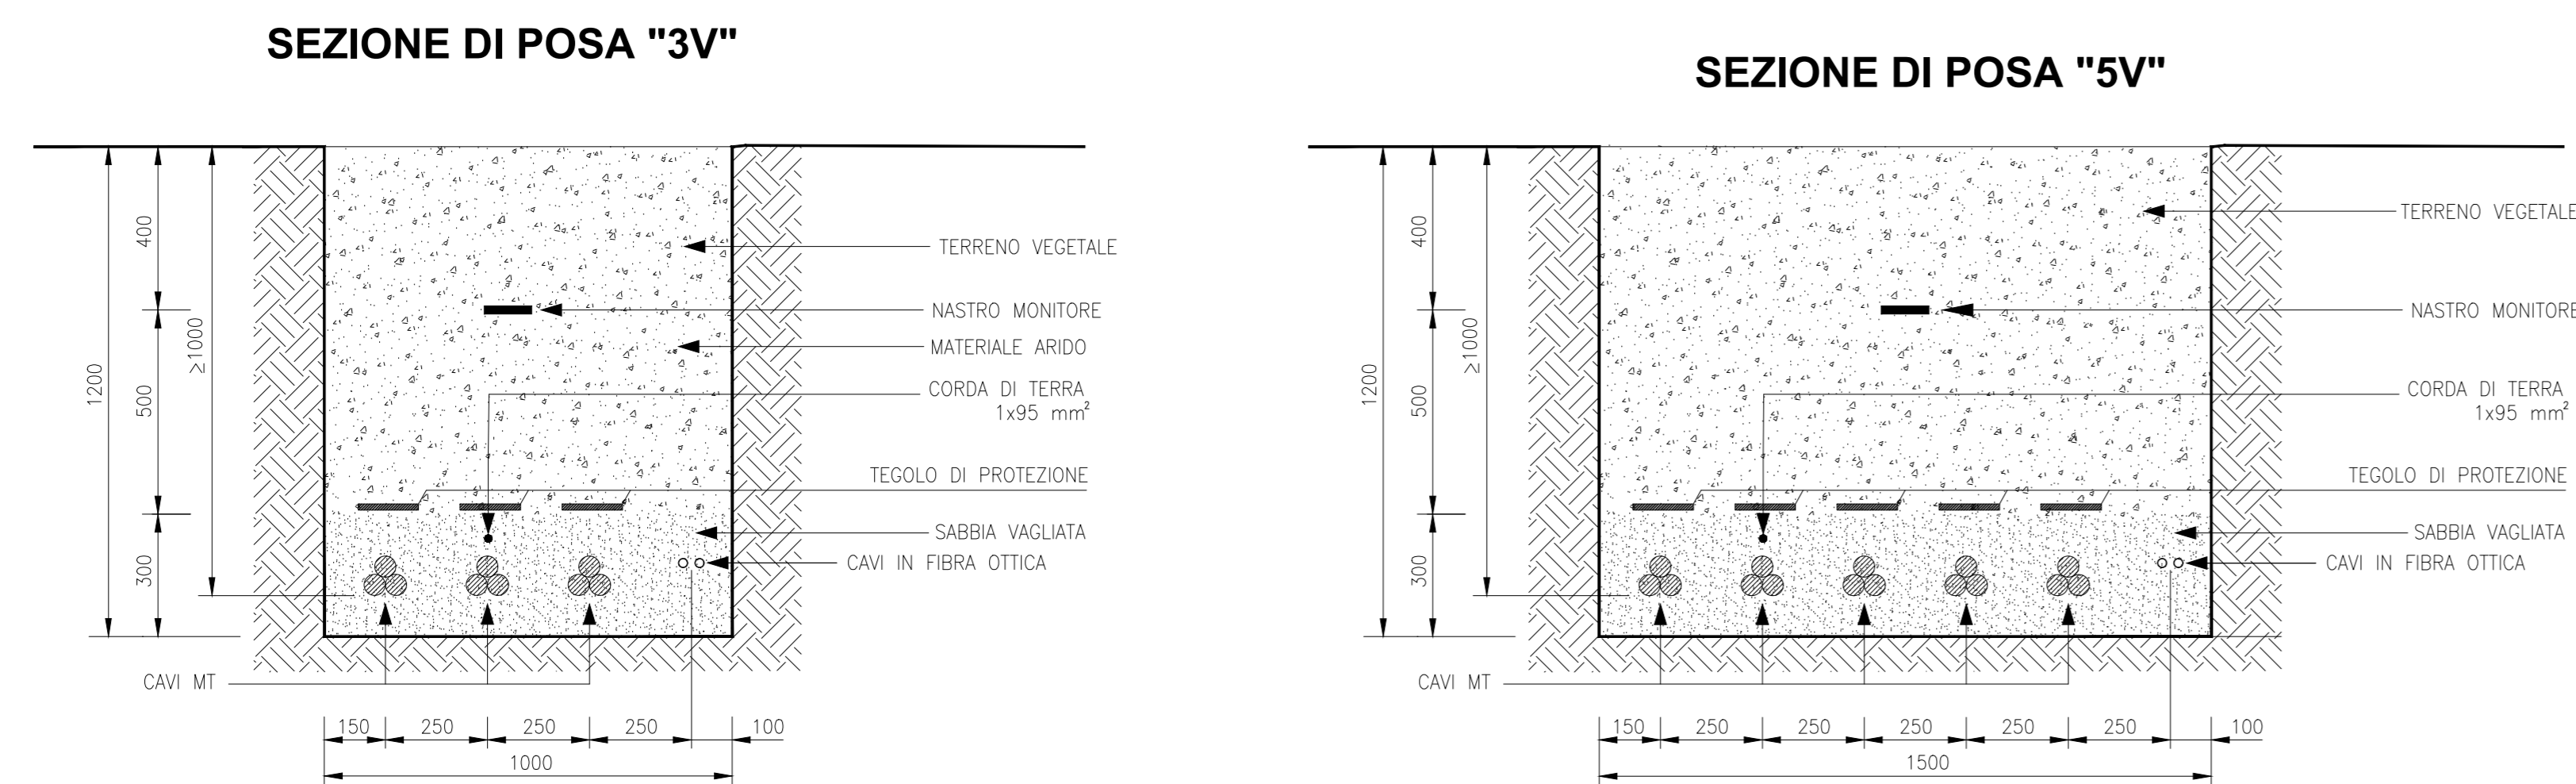

SEZIONE DI POSA "3A"

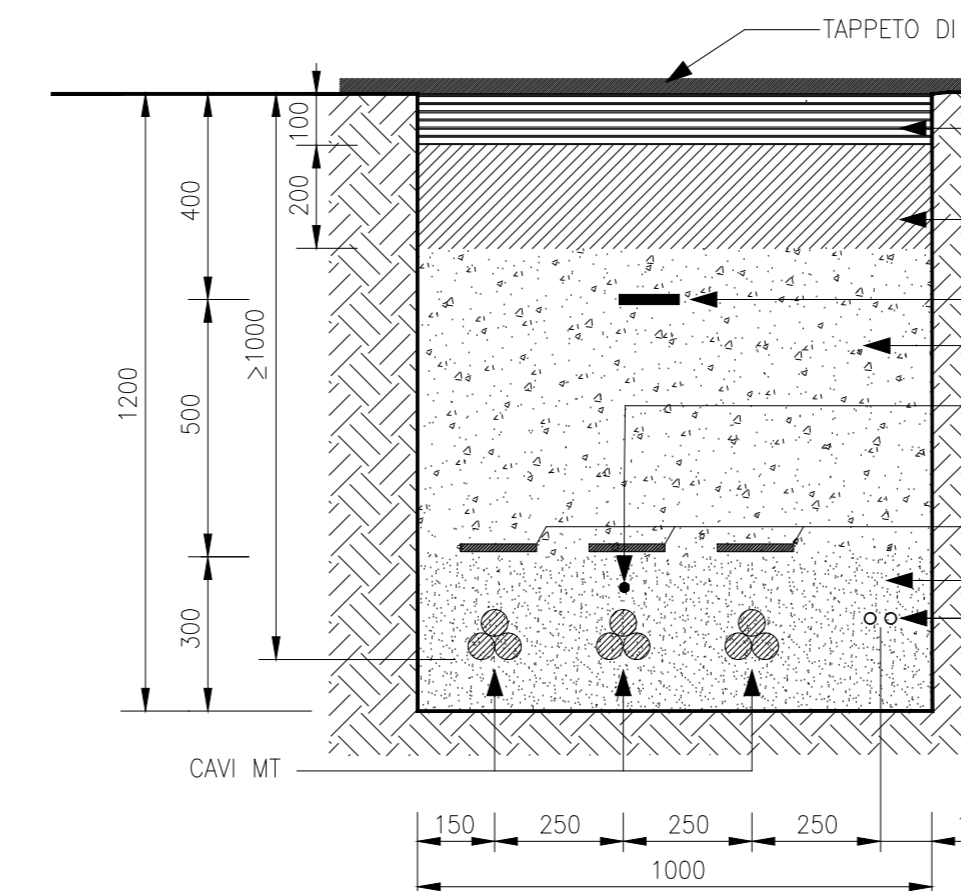

SEZIONE DI POSA "5A"

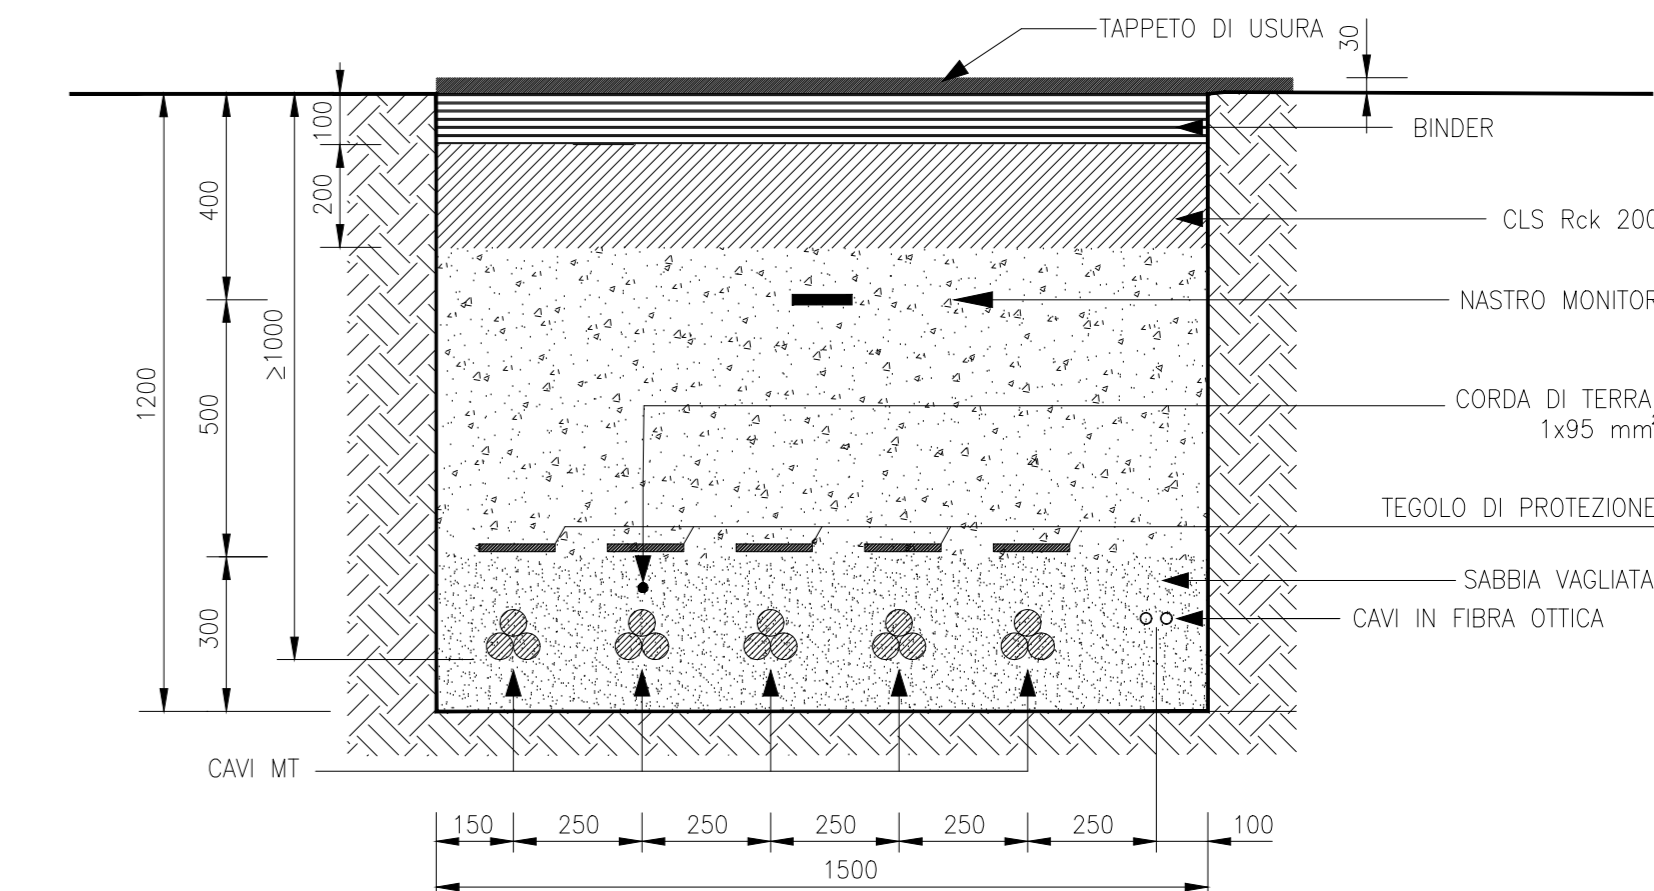

INTEGRALE RICOSTRUZIONE DELL'IMPIANTO EOLICO VRG-040

Oggetto: 040-34 - Planimetria e sezioni cavidotti MT

Proponente: Progettista:

VRG Wind 040 S.r.l. **Stantec**
 Via Algardi n.4, MILANO (MI) Stantec S.p.A. Centro Direzionale Milano 2 Palazzo Canova -20090 Segrate (Milano) Tel: +39 02 94757240 www.stantec.com

03	INTEGRAZIONI VOLONTARIE	L. DI MATTEO	M. CARNEVALE	D. STANGALINO	17/05/2024
Revisione	Descrizione	Redatto	Controllato	Approvato	Data
Fase di progetto: Definitivo		Pagina: 8/8	Formato Elaborato: A0	Scala: -	