

**Legenda**  
**RTN VRG040**  
**Intervento 3 nuova linea RTN 150 kV Vallelunga-Campofranco FS**  
 Nuova linea 150 kV Vallelunga FS-Campofranco FS


Nota: La tav. 09 riporta una SCHEMATIZZAZIONE del percorso, atta a contestualizzare l'intervento 3, che, tuttavia, NON rappresenta il percorso reale dell'elettrodotto che è ancora in fase di progettazione da parte di Terna.

	<b>Note di revisione</b>				
	00	30/04/24	Prima emissione	AR	VDA
<b>Proprietario</b> VRGwind 040		<b>REVISIONI</b>		<b>Titolo tavola</b>	
<b>Progetto</b> Integrale Ricostruzione del Parco Eolico "VRG Wind 040" Comune di Villafrati, Campofelice di Fitalia, Mezzosuso e Ciminna (PA)		Quadro d'unione intervento 3 nuova linea RTN Vallelunga-Campofranco FS		2 4 0 0 7 C M P V A T 0 9 0 0	
<b>Nome file</b> 24007 CHP VRG 040.gxd		<b>Formato</b> A1		<b>Scala</b> 1:50'000	
<b>Note</b>					

# Legenda

## Intervento 3 nuova linea RTN 150 kV Vallelunga-Campofranco FS

 Nuova linea Cammarata-Vallelunga FS (PDS Terna)

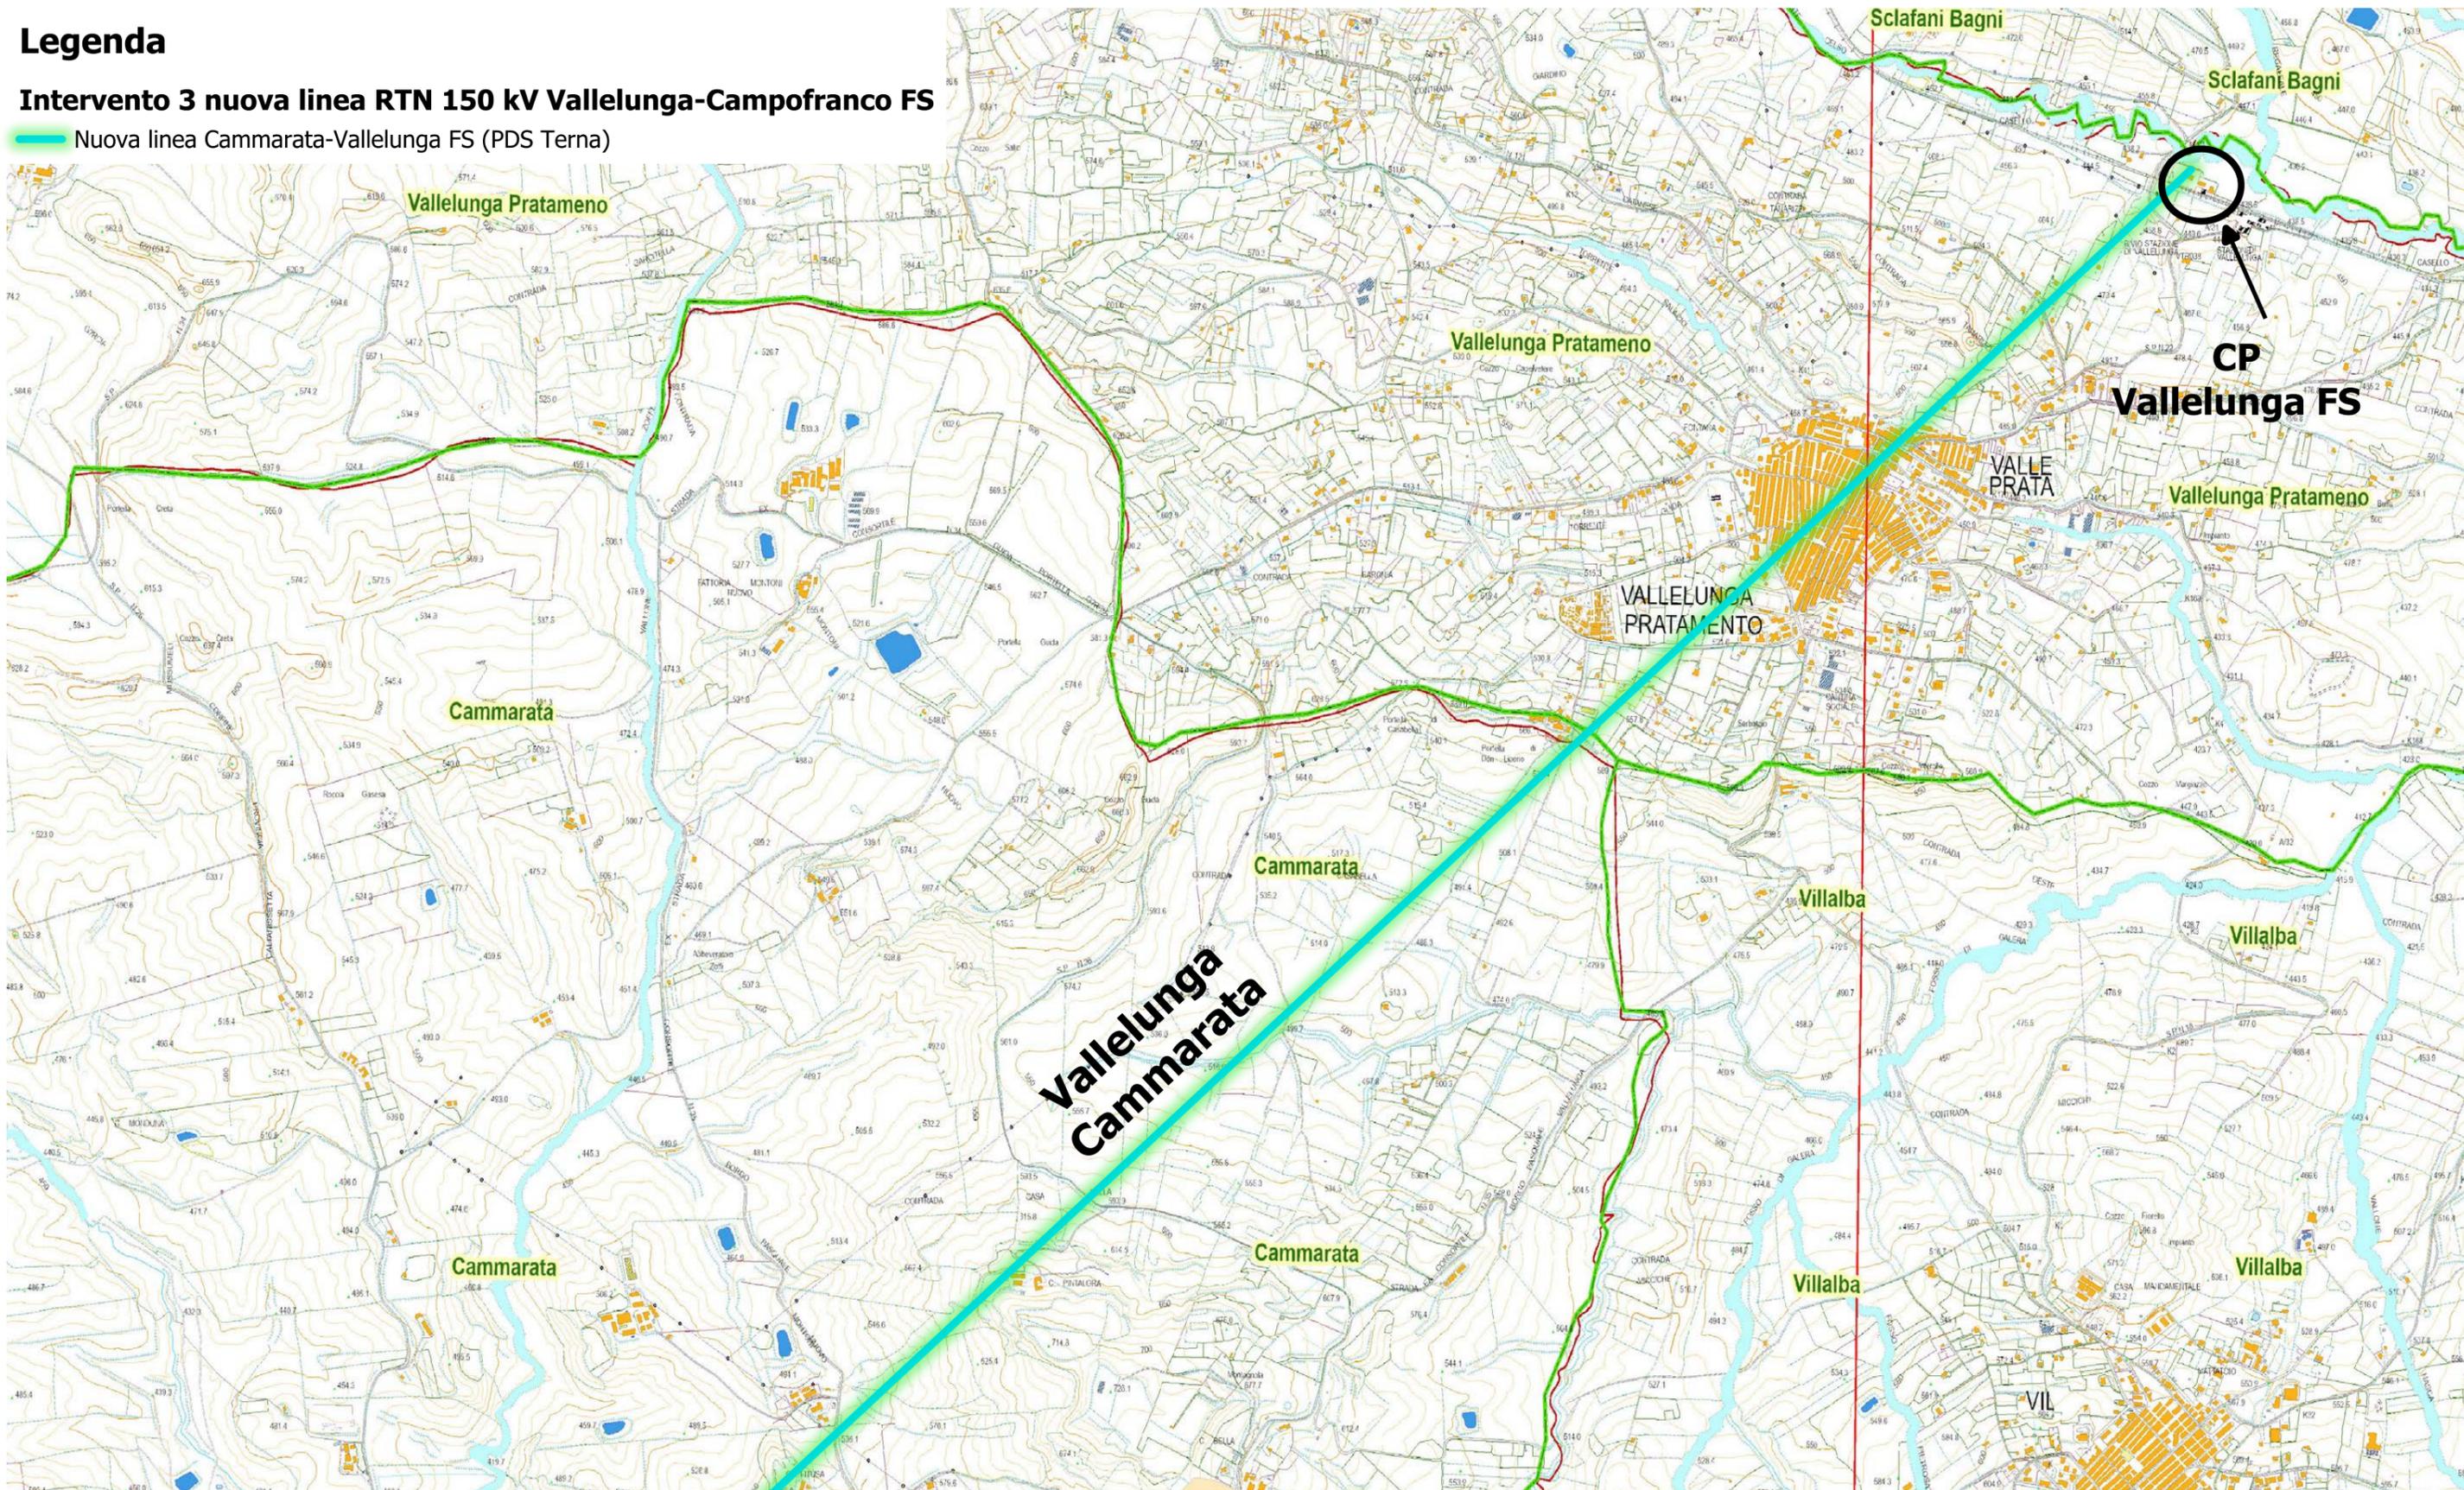

**Timbro**



**Realizzato da**  
**tiemes**  
 tiemes srl  
 via privata Riccardo Galli, 9 - 20148 Milano  
 PEC: info@pec.tiemes.it  
 mail: info@tiemesweb.it

**Proprietario**  
**VRg wind 040**  
 VRG Wind 040 Srl  
 Via Alessandro Algardi 4, 20148 - Milano  
 P.IVA: 05529540485  
 PEC: vrgwind040@legalmail.it

**Note di revisione**

REV	DATA	DESCRIZIONE	PREP	APPR
00	30/04/24	Prima emissione	AR	VDA

**Progetto**  
 Integrale Ricostruzione del Parco Eolico "VRG Wind 040"  
 Comune di Villafrati, Campofelice di Fitalia, Mezzojuo e Ciminna (PA)

**Nome file**  
 24007 CMP VRG 040.qgz

**Formato**  
 A3

**Scala**  
 1:20'000

**Note**  
 Previsto nel Piano Di Sviluppo (PDS) Terna - inquadramento 1

**Titolo tavola**  
 Inquadramento su CTR intervento 3  
 nuova linea RTN Vallelunga-Campofranco FS

CODICE					
PROGRESSIVO	PROGETTO	PROCEDURA	TIPO DOC	TAVOLA	REVISIONE
2	4	0	0	7	
C	M	P	V	A	T
0	8	0	0		


Le informazioni contenute in questo documento appartengono al Proprietario. Il documento deve essere utilizzato esclusivamente dal Destinatario in relazione alle finalità per le quali è stato ricevuto. È vietata qualsiasi forma di riproduzione o divulgazione senza l'esplicito consenso del Proprietario.

# Legenda

## Intervento 3 nuova linea RTN 150 kV Vallelunga-Campofranco FS

 Nuova linea Cammarata-Vallelunga FS (PDS Terna)

 Nuova linea Cammarata-Casteltermini (PDS Terna)

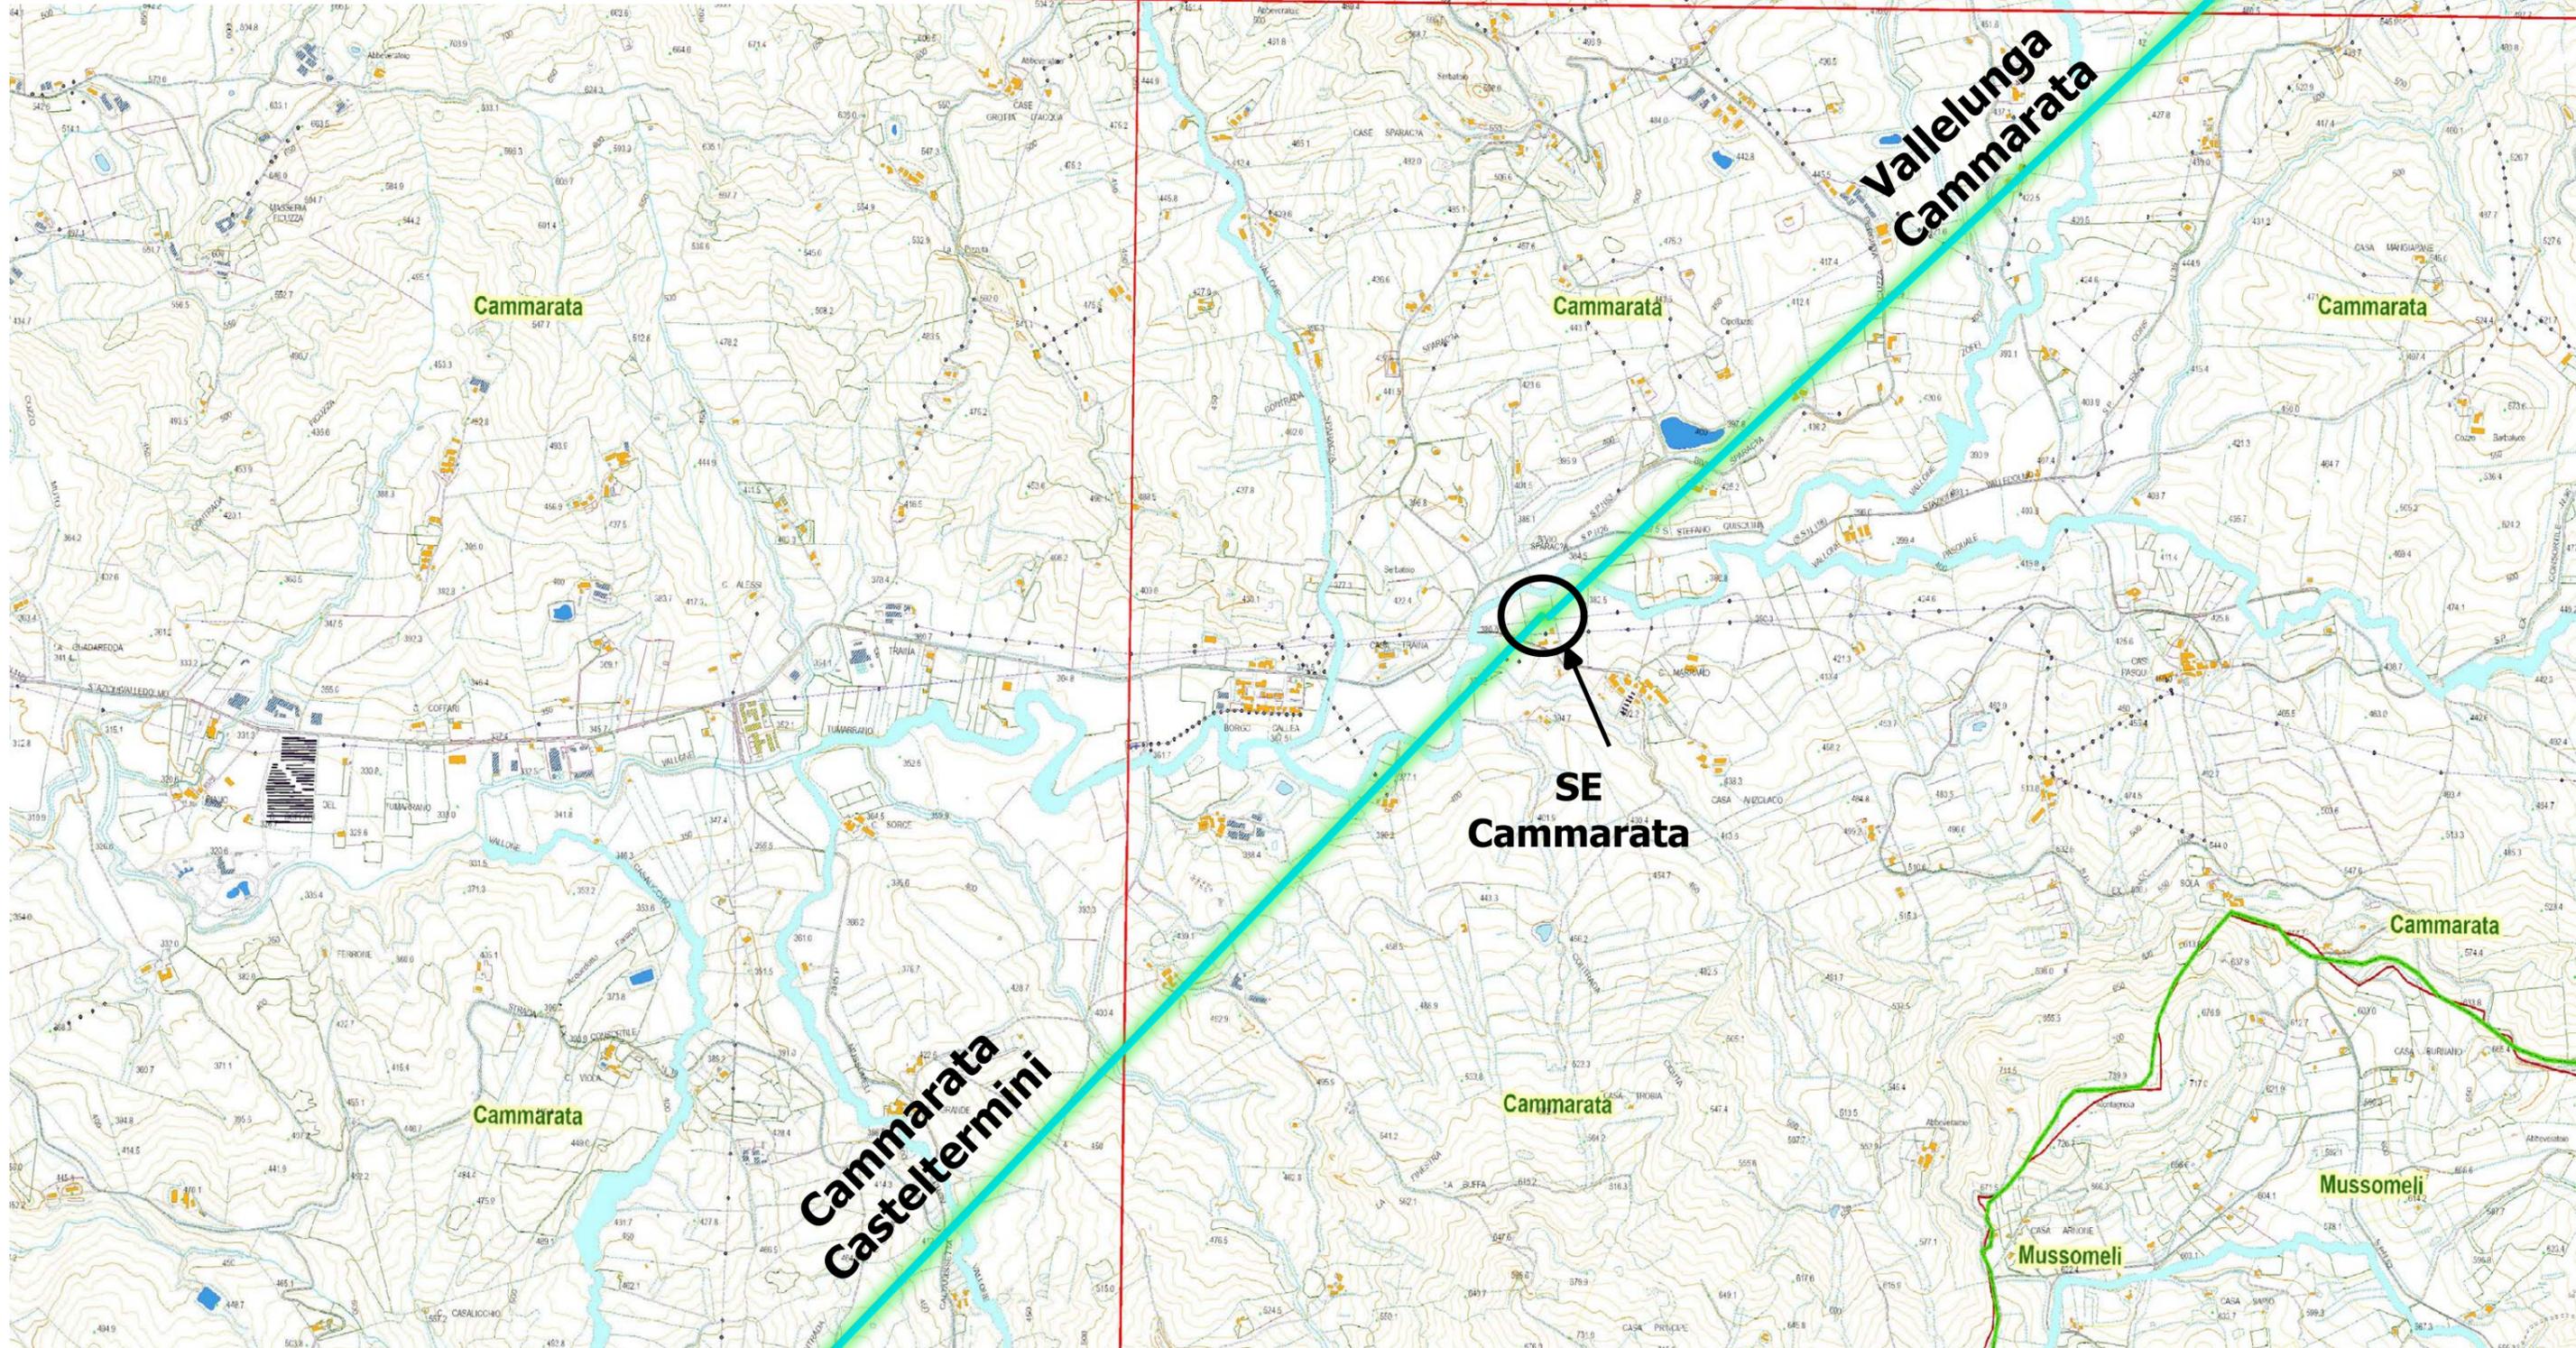

**Timbro**

**Realizzato da**  
  
 Tmes Srl  
 via privata Riccardo Galli, 9 - 20148 Milano  
 PEC: info@pec.tmes.it  
 mail: info@tmesweb.it

**Proprietario**  
 VRG wind 040  
 VRG Wind 040 Srl  
 Via Alessandro Algardi 4, 20148 - Milano  
 P.IVA: 05529540485  
 PEC: vrgwind040@legalmail.it

**Note di revisione**

REV	DATA	DESCRIZIONE	PREP	APPR
00	30/04/24	Prima emissione	AR	VDA

**Progetto**  
 Integrale Ricostruzione del Parco Eolico "VRG Wind 040"  
 Comune di Villafrati, Campofelice di Fitalia, Mezzojuo e  
 Ciminna (PA)

**Nome file** 24007 CMP VRG 040.qgz    **Formato** A3    **Scala** 1:20'000

**Note**  
 Previsto nel Piano Di Sviluppo (PDS) Terna - inquadramento 2

**Titolo tavola**  
 Inquadramento su CTR intervento 3  
 nuova linea RTN Vallelunga-Campofranco FS


CODICE					
PROGRESSIVO	PROGETTO	PROCEDURA	TIPO DOC	TAVOLA	REVISIONE
2	4	0	0	7	
C	M	P	V	A	T
0	8	0	0		

Le informazioni contenute in questo documento appartengono al Proprietario. Il documento deve essere utilizzato esclusivamente dal Destinatario in relazione alle finalità per le quali è stato ricevuto. È vietata qualsiasi forma di riproduzione o divulgazione senza l'esplicito consenso del Proprietario.

# Legenda

## Intervento 3 nuova linea RTN 150 kV Vallelunga-Campofranco FS

 Nuova linea Cammarata-Casteltermini (PDS Terna)

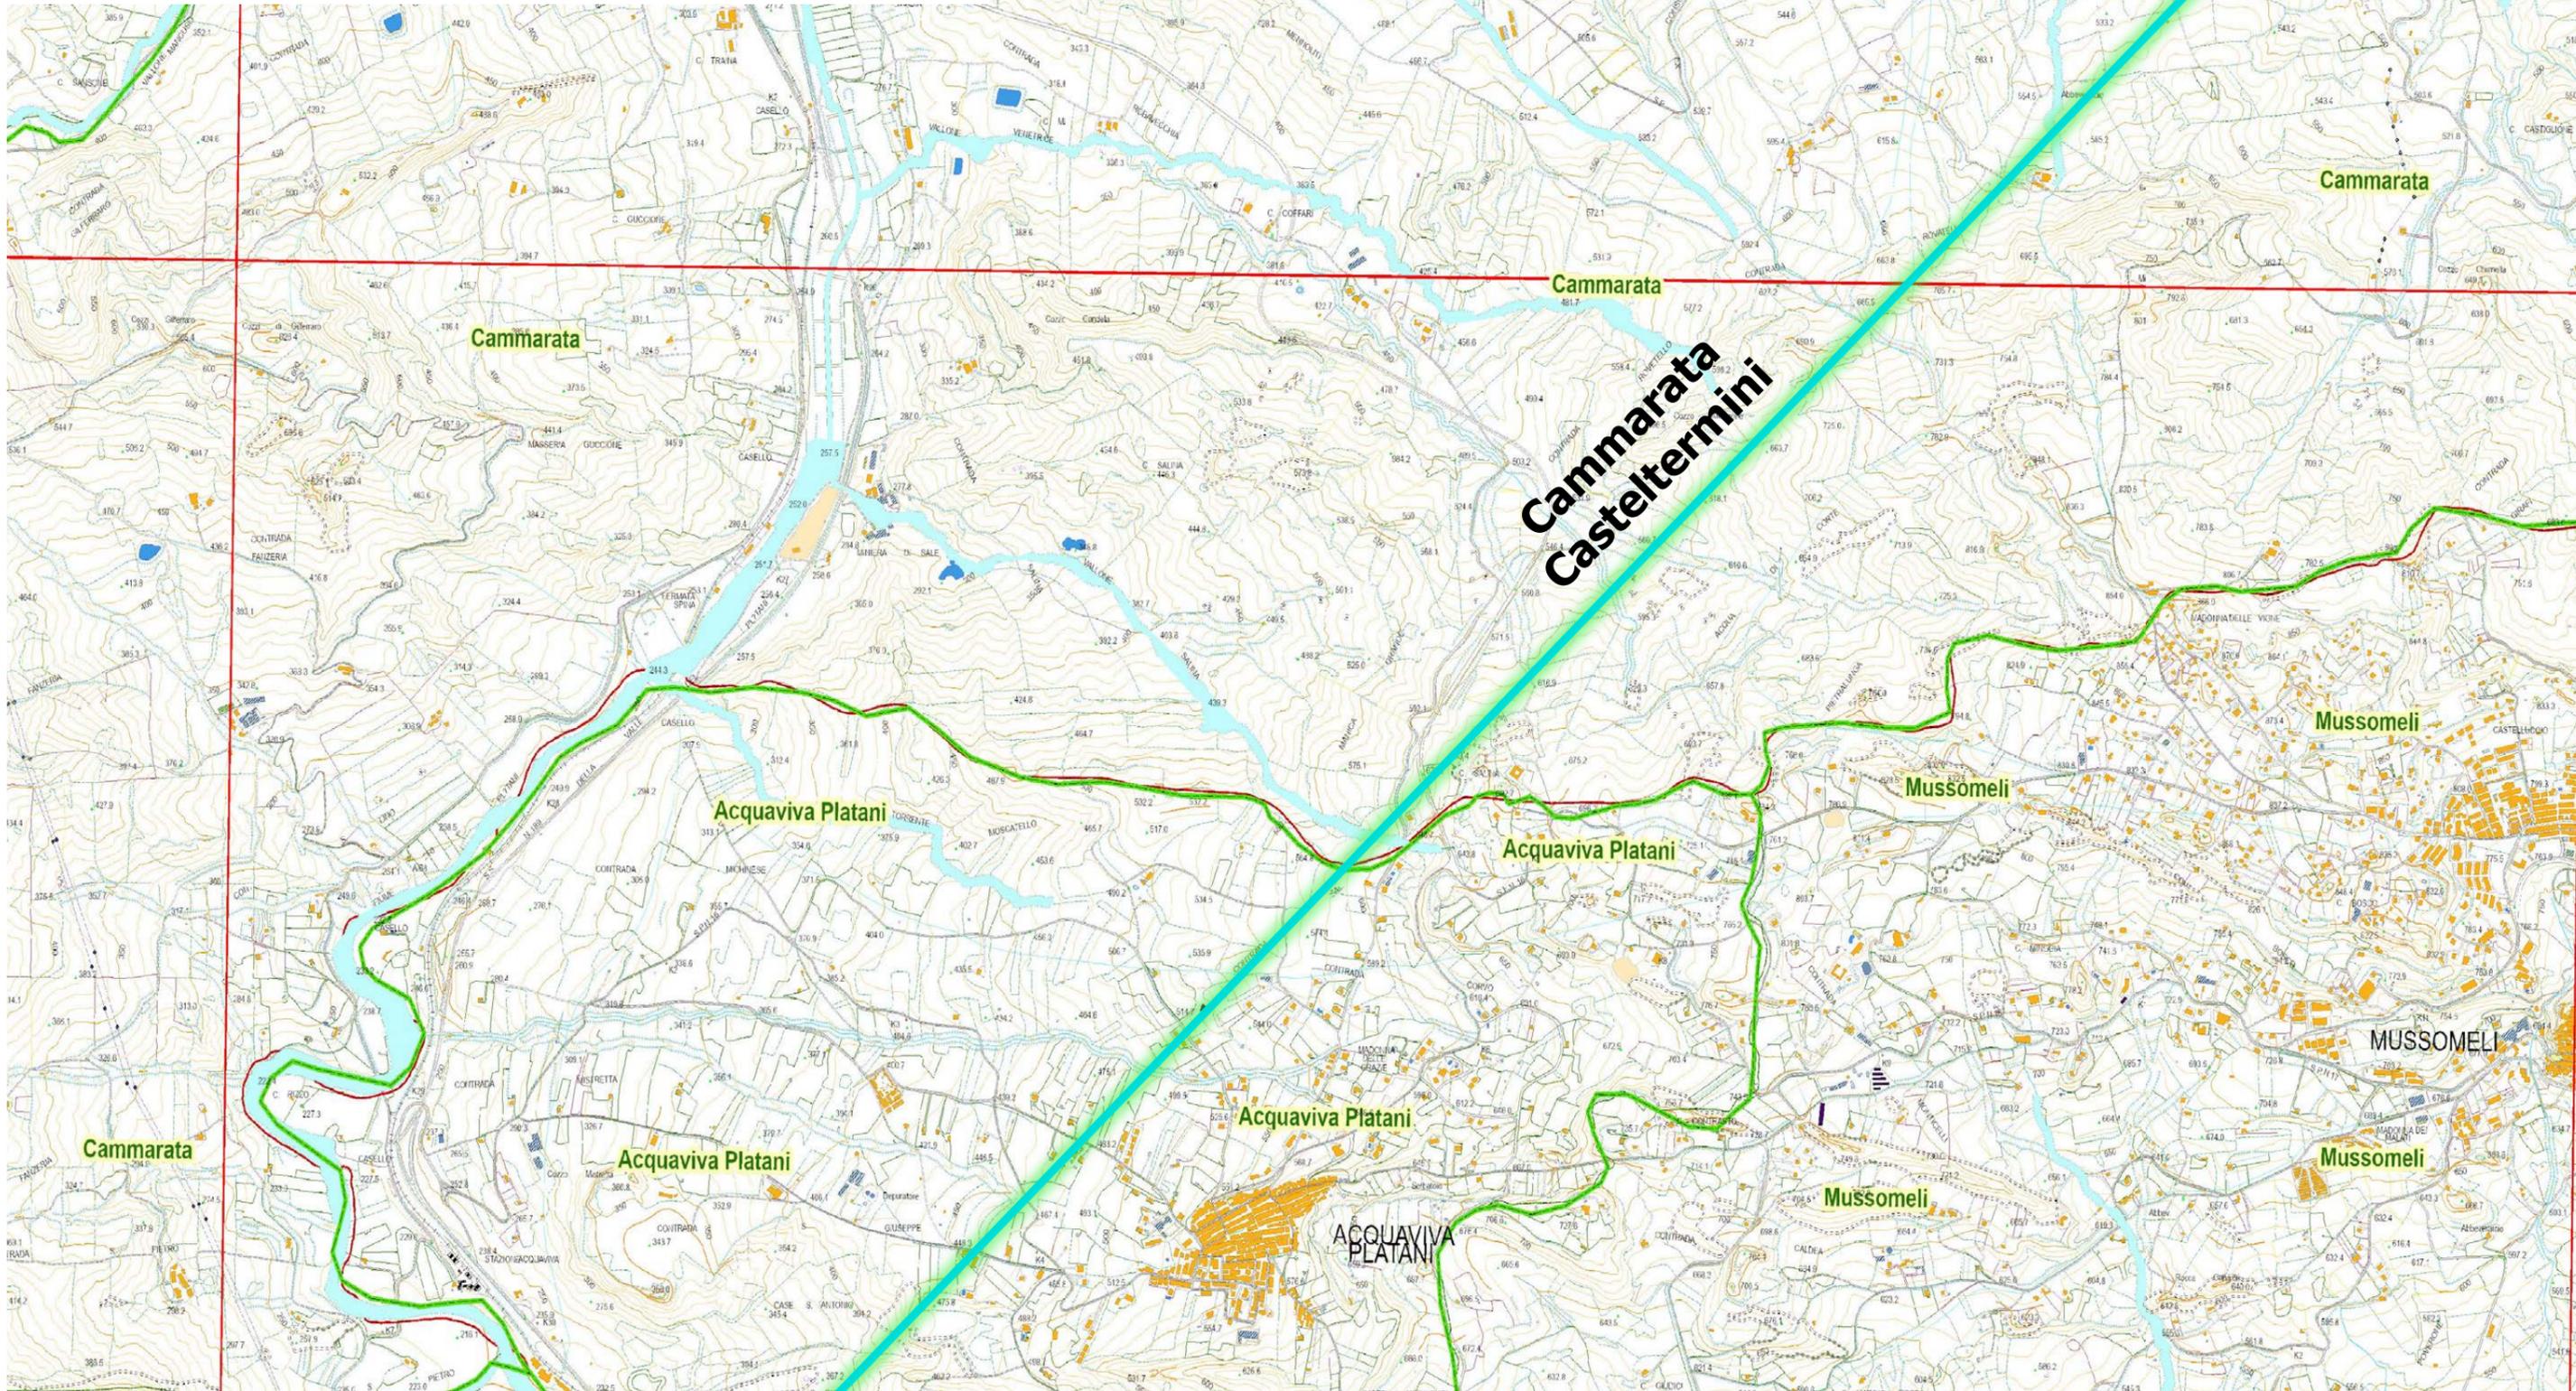

**Timbro**



**Realizzato da**  
  
 Temes Srl  
 via privata Riccardo Galli, 9 - 20148 Milano  
 PEC: info@pec.temes.it  
 mail: info@tmesweb.it

**Proprietario**  
  
 VRg Wind 040 Srl  
 Via Alessandro Algardi 4, 20148 - Milano  
 P.IVA: 05529540485  
 PEC: vrgwind040@legalmail.it

**Note di revisione**

REV	DATA	DESCRIZIONE	PREP	APPR
00	30/04/24	Prima emissione	AR	VDA

**Progetto**  
 Integrale Ricostruzione del Parco Eolico "VRG Wind 040"  
 Comune di Villafrati, Campofelice di Fitalia, Mezzojuoso e Ciminna (PA)

**Nome file**  
 24007 CMP VRG 040.gqz

**Formato**  
 A3

**Scala**  
 1:20'000

**Note**  
 Previsto nel Piano Di Sviluppo (PDS) Terna - inquadramento 3

**Titolo tavola**  
 Inquadramento su ortofoto intervento 3  
 nuova linea RTN Vallelunga-Campofranco FS


CODICE					
PROGRESSIVO	PROGETTO	PROCEDURA	TIPO DOC	TAVOLA	REVISIONE
2	4	0	0	7	
	C	M	P	V	A
				T	0
				8	0
				0	0

Le informazioni contenute in questo documento appartengono al Proprietario. Il documento deve essere utilizzato esclusivamente dal Destinatario in relazione alle finalità per le quali è stato ricevuto. È vietata qualsiasi forma di riproduzione o divulgazione senza l'esplicito consenso del Proprietario.

# Legenda

## Intervento 3 nuova linea RTN 150 kV Vallelunga-Campofranco FS

-  Nuova linea Cammarata-Casteltermini (PDS Terna)
-  Nuova linea Casteltermini-Campofranco FS (PDS Terna)

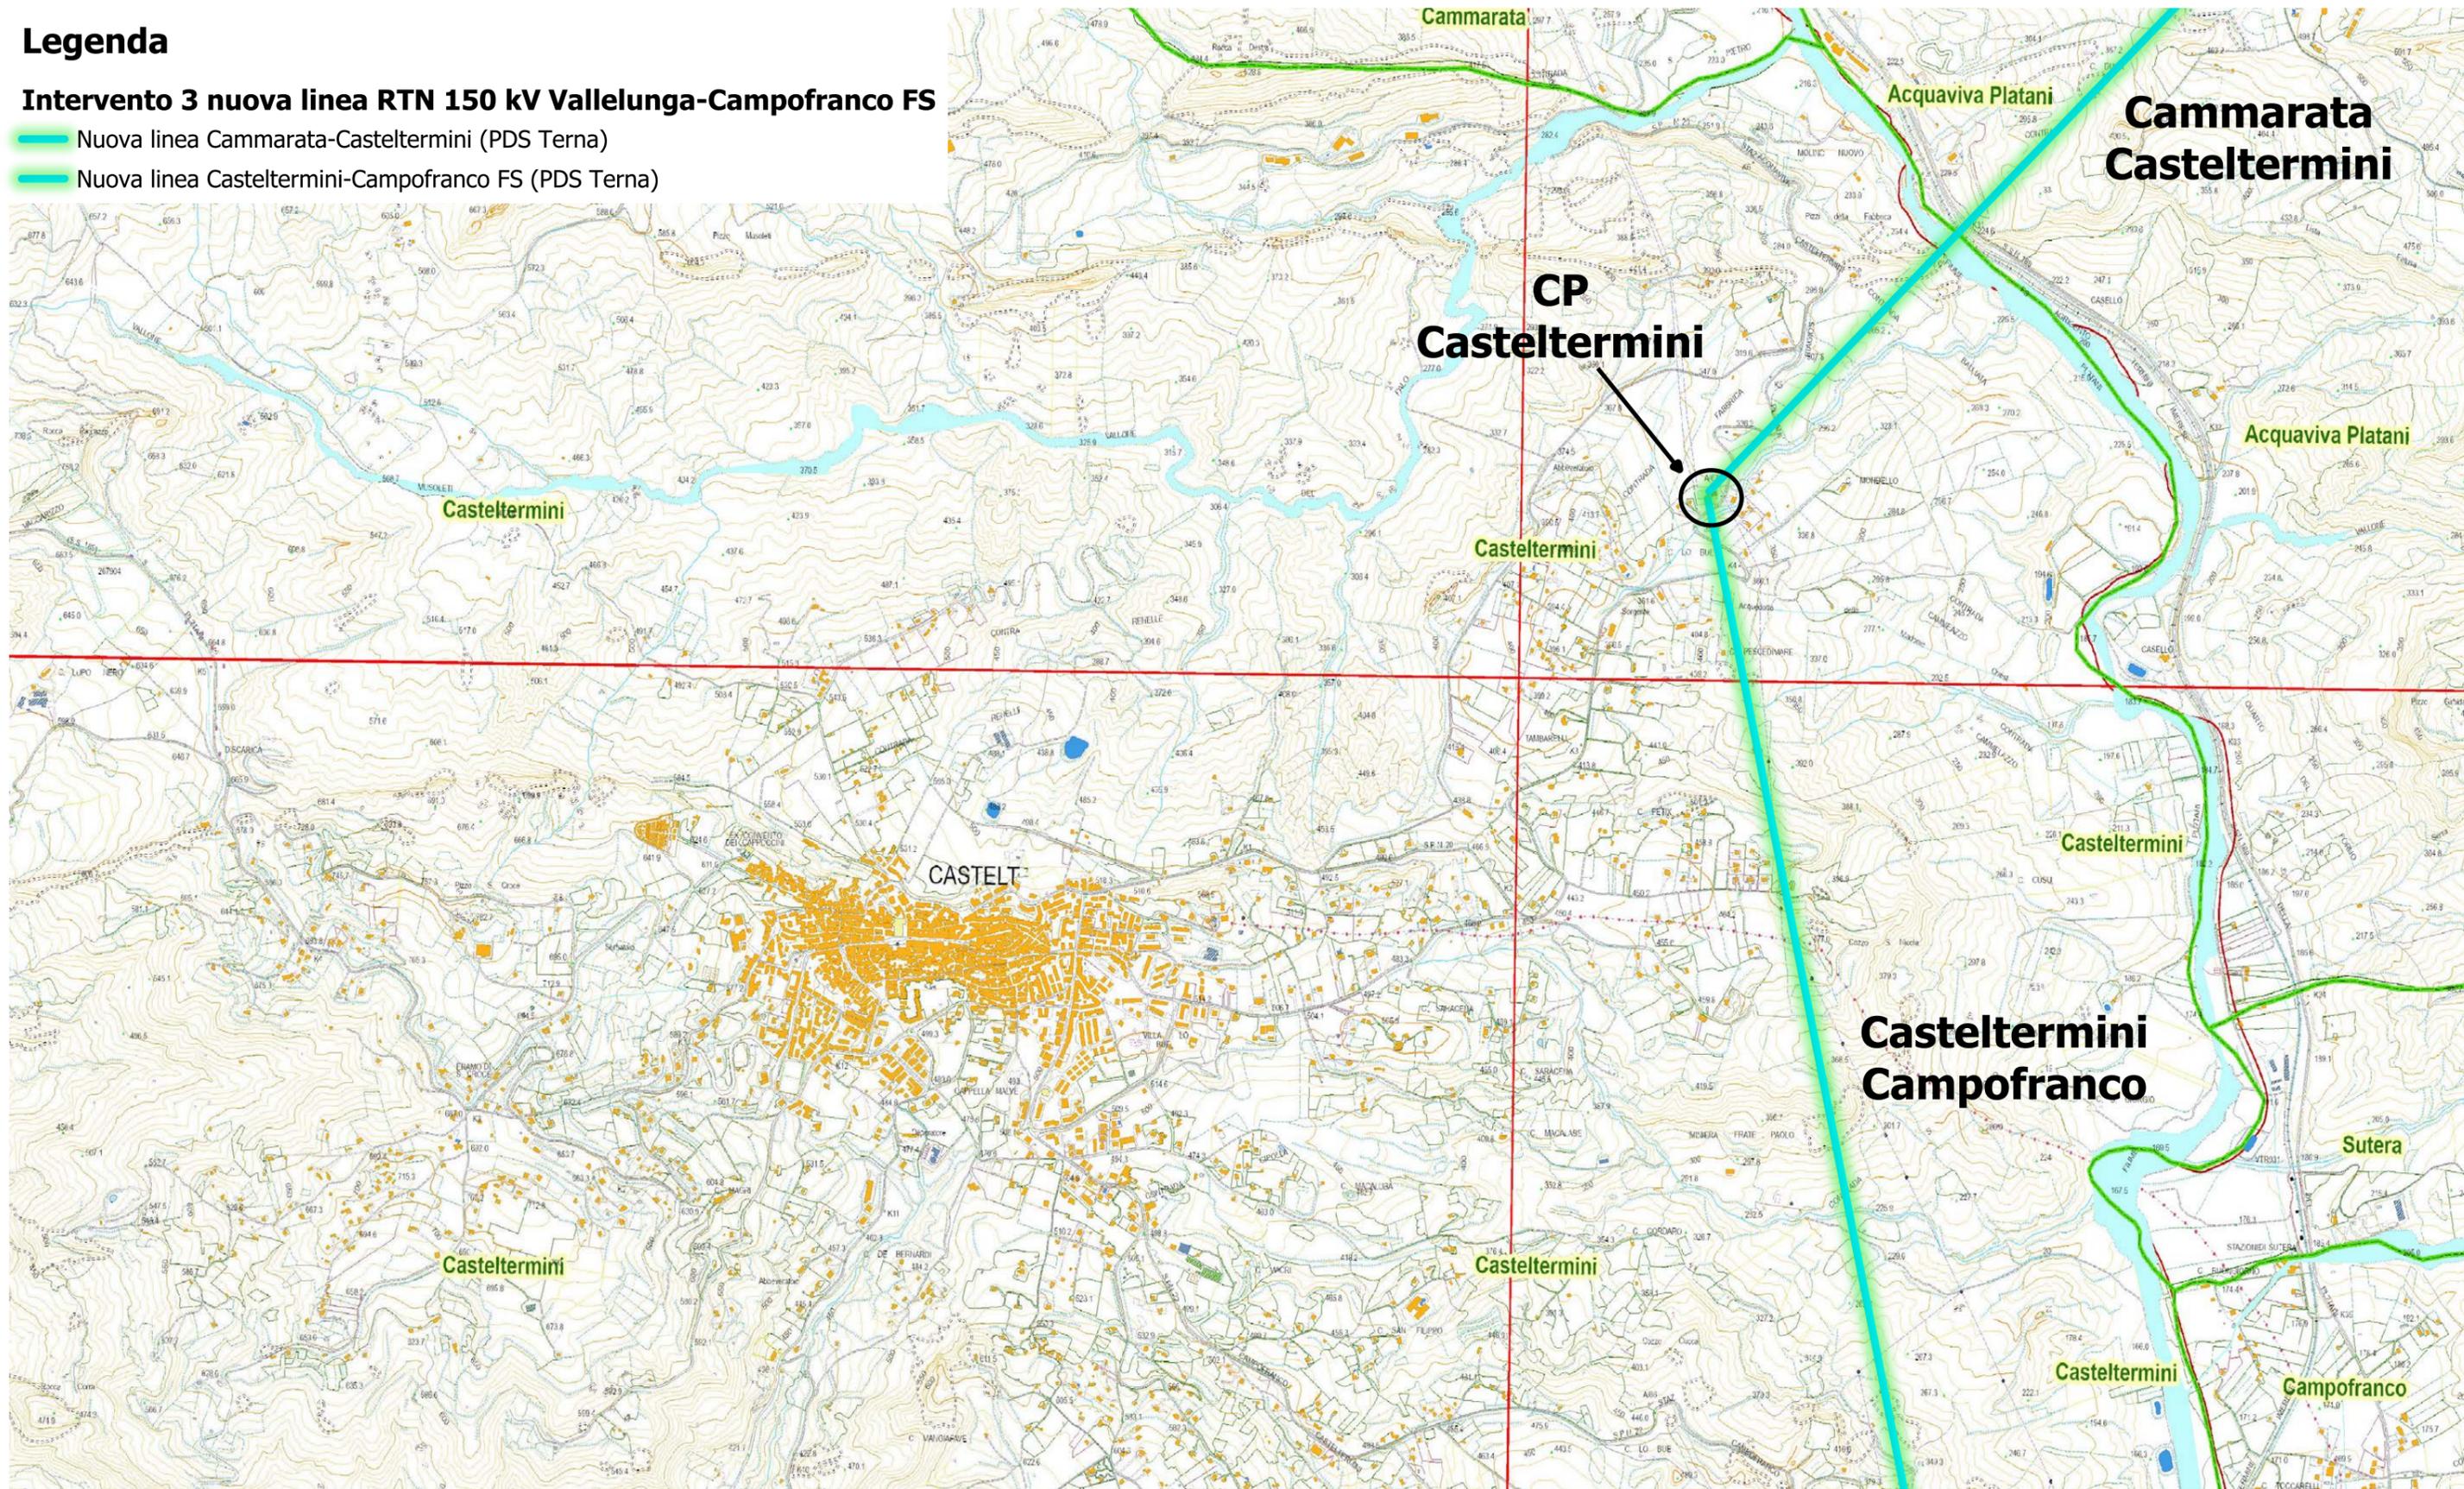

**Timbro**

**Realizzato da**  
  
 TAMES Srl  
 via privata Riccardo Galli, 9 - 20148 Milano  
 PEC: info@pec.tiemes.it  
 mail: info@tmsweb.it

**Proprietario**  
**VRG wind 040**  
 VRG Wind 040 Srl  
 Via Alessandro Algardi 4, 20148 - Milano  
 P.IVA: 05529540485  
 PEC: vrgwind040@legalmail.it

**Note di revisione**

REV	DATA	DESCRIZIONE	PREP	APPR
00	30/04/24	Prima emissione	AR	VDA

**Progetto**  
 Integrale Ricostruzione del Parco Eolico "VRG Wind 040"  
 Comune di Villafrati, Campofelice di Fitalia, Mezzojuo e Ciminna (PA)

**Nome file** 24007 CMP VRG 040.qgz    **Formato** A3    **Scala** 1:20'000

**Note**  
 Previsto nel Piano Di Sviluppo (PDS) Terna - inquadramento 4

**Titolo tavola**  
 Inquadramento su CTR intervento 3  
 nuova linea RTN Vallelunga-Campofranco FS

CODICE					
PROGRESSIVO	PROGETTO	PROCEDURA	TIPO DOC	TAVOLA	REVISIONE
2	4	0	0	7	
	C	M	P	V	A
				T	0
				8	0
				0	0

Le informazioni contenute in questo documento appartengono al Proprietario. Il documento deve essere utilizzato esclusivamente dal Destinatario in relazione alle finalità per le quali è stato ricevuto. E' vietata qualsiasi forma di riproduzione o divulgazione senza l'esplicito consenso del Proprietario.

# Legenda

## Intervento 3 nuova linea RTN 150 kV Vallelunga-Campofranco FS

 Nuova linea Casteltermini-Campofranco FS (PDS Terna)



**Timbro**



**Realizzato da**  
  
 Tmes S.r.l.  
 via privata Riccardo Galli, 9 - 20148 Milano  
 PEC: info@pec.tmes.it  
 mail: info@tmesweb.it

**Proprietario**  
**VRG wind 040**  
 VRG Wind 040 Srl  
 Via Alessandro Algardi 4, 20148 - Milano  
 P.IVA: 05529540485  
 PEC: vrgwind040@legalmail.it

**Note di revisione**

REV	DATA	DESCRIZIONE	PREP	APPR
00	30/04/24	Prima emissione	AR	VDA

**Progetto**  
 Integrale Ricostruzione del Parco Eolico "VRG Wind 040"  
 Comune di Villafrati, Campofelice di Fitalia, Mezzojuso e  
 Ciminna (PA)

**Nome file** 24007 CMP VRG 040.ggz      **Formato** A3      **Scala** 1:20'000

**Note**  
 Previsto nel Piano Di Sviluppo (PDS) Terna - inquadramento 5

**Titolo tavola**  
 Inquadramento su CTR intervento 3  
 nuova linea RTN Vallelunga-Campofranco FS

CODICE					
PROGRESSIVO	PROGETTO	PROCEDURA	TIPO DOC	TAVOLA	REVISIONE
2	4	0	0	7	
C	M	P	V	A	T
0	8	0	0		

Le informazioni contenute in questo documento appartengono al Proprietario. Il documento deve essere utilizzato esclusivamente dal Destinatario in relazione alle finalità per le quali è stato ricevuto. E' vietata qualsiasi forma di riproduzione o divulgazione senza l'esplicito consenso del Proprietario.