PIANTA PIANO SEMINTERRATO

SCALA 1:100

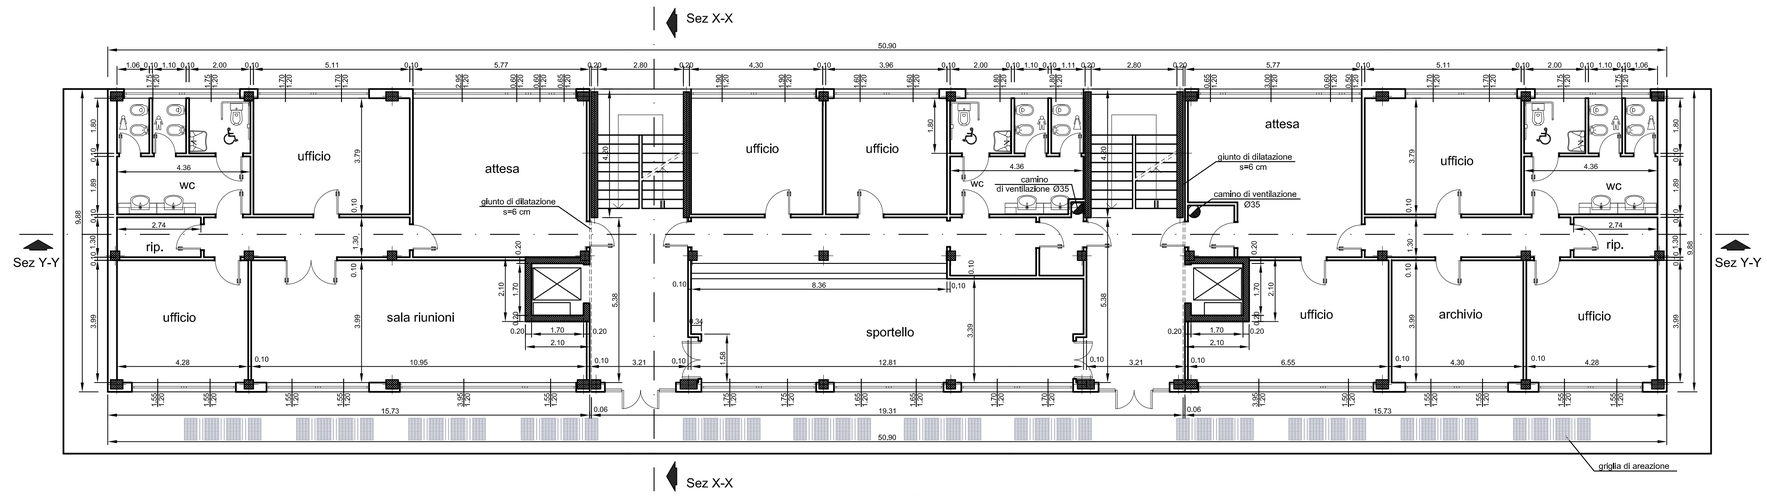

PIANTA PIANO TERRA

SCALA 1:100

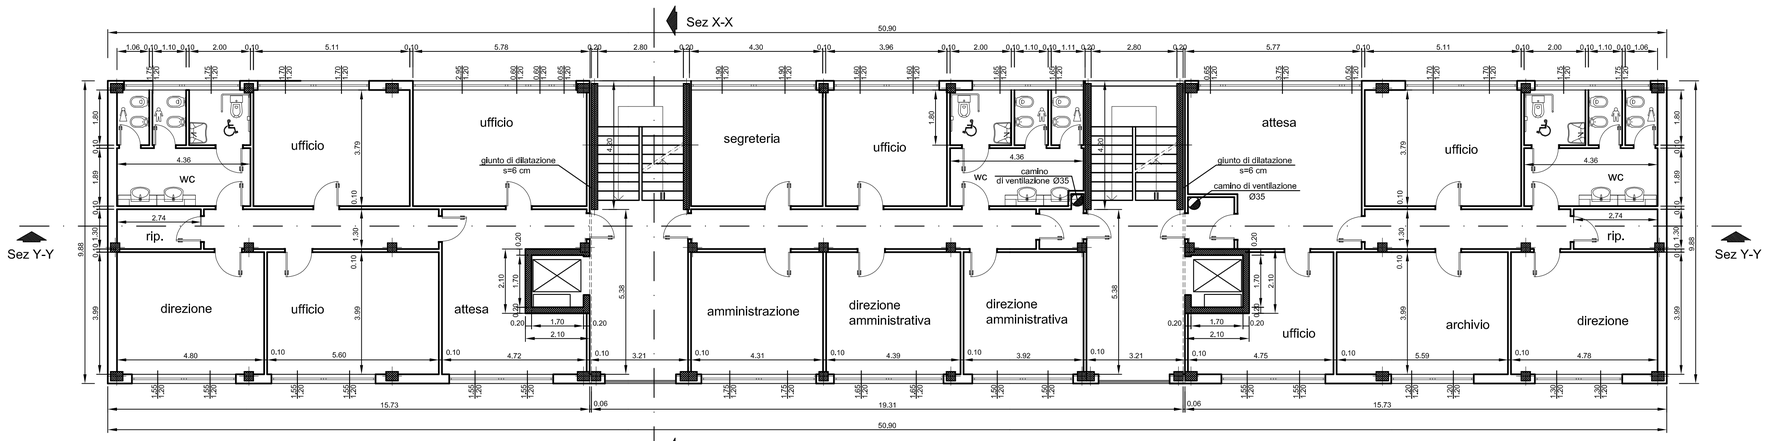

PIANTA PIANO PRIMO

SCALA 1:100

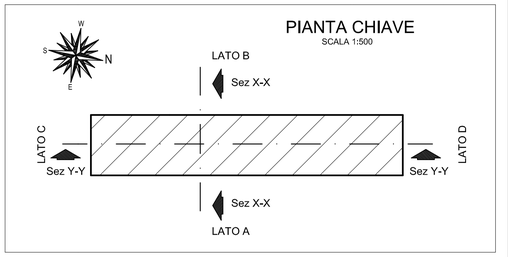

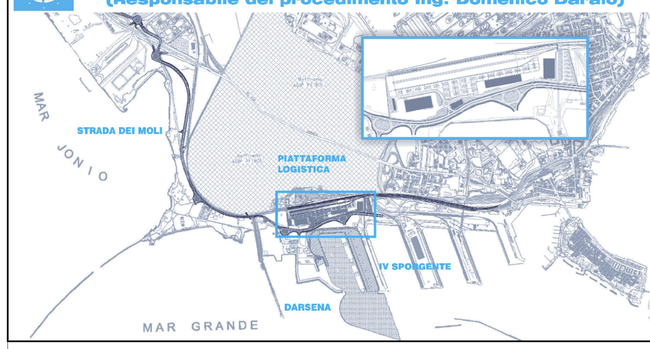

revisione	data	descrizione revisione	disegnato	verificato	approvato
01	29-09-2006	Prima emissione	L.Botallo	A.Panizza	G.Geddo
00	31-05-2006	Emissione in bozza	L.Botallo	A.Panizza	G.Geddo

SOCIETA' DI PROGETTO:

TARANTO LOGISTICA S.p.A.

AUTORITA' PORTUALE TARANTO

Progettista

SINA

Consulenti Progettisti

PROFERT s.r.l. INGEGNERIA E SISTEMI

progetti e ambiente

Il Direttore Tecnico (Dott. Ing. Andrea PANIZZA)

PIASTRA PORTUALE DI TARANTO

Disegno n°: 123-700 E 1 U C G S 3 0 1

Titolo

PROGETTO DEFINITIVO
PIATTAFORMA LOGISTICA
PALAZZINA UFFICI
PIANTE P.SI - P.T - P.1.

Nome File	tipo doc.	derivato da	formato	scala	foglio	di
E1UCGS301_REV_01.DWG	FPJ		A1	varie	1	

SINA SpA Milano	000 Cli.te	000 Com.	00 Liv.	0 VdC	-	0 Lotto	00 Opera	00 Arc.	00 T. do	00 N°	-	0 E.	0 I.
		Codice attività						Codice documento				Rev.	