

**Comune di Luras
Foglio 12**

**Comune di Luras
Foglio 13**

**Comune di Luras
Foglio 16**

**Comune di Luras
Foglio 17**


**Comune di Luras
Foglio 19**



Legenda

- Aerogeneratori
- Piazzole definitive
- Piazzole temporanee
- Aree cantiere
- SSEU
- BESS
- Recinzione SSEU+BESS
- Stazione elettrica "Tempio"
- Cabine di sezionamento
- Ingombri opere civili
- Buffer 6 m cavidotto
- Cavidotti**
- Sottocampo 1 - 33 kV
- Sottocampo 2 - 33 kV
- Cavidotto 36 kV
- Strade**
- Strade di nuova realizzazione
- Strade da riadattare

Scala

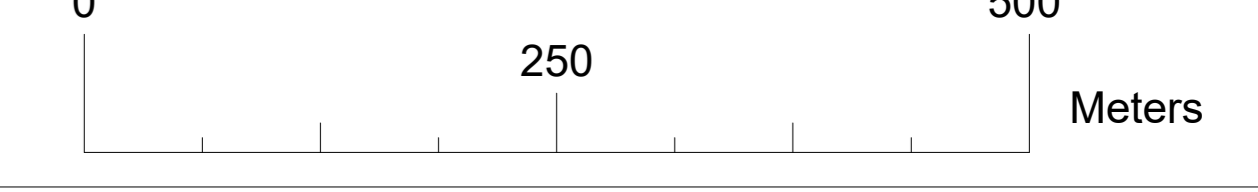

Progetto per la costruzione e l'esercizio di un Impianto eolico denominato "Luras"

Oggetto: LUR.10 - Inquadramento impianto eolico e opere uterne per la connessione su catastale

<p>Proponente:</p> <p>LURAS WINDFARM ENERGY & INFRASTRUCTURE</p> <p>Luras Windfarm S.r.l.</p> <p>Via Dante 7 20123 Milano, MI Italy</p>	<p>Progettista:</p> <p>Stantec S.p.A.</p> <p>Centro Direzionale Milano 2 Palazzo Canova -20090 Segrate (Milano) Tel: +39 02 94757240 www.stantec.com</p>
---	---

00	PRIMA EMISSIONE	L. Di Matteo	M. Carnevale	P. Polinelli	12/01/2024
Revisione	Descrizione	Redatto	Controllato	Approvato	Data

Fase di progetto: Definitivo Pagina: 1/4 Formato Elaborato: A0 Scala: 1:4000