





Ortofoto
1977-1978

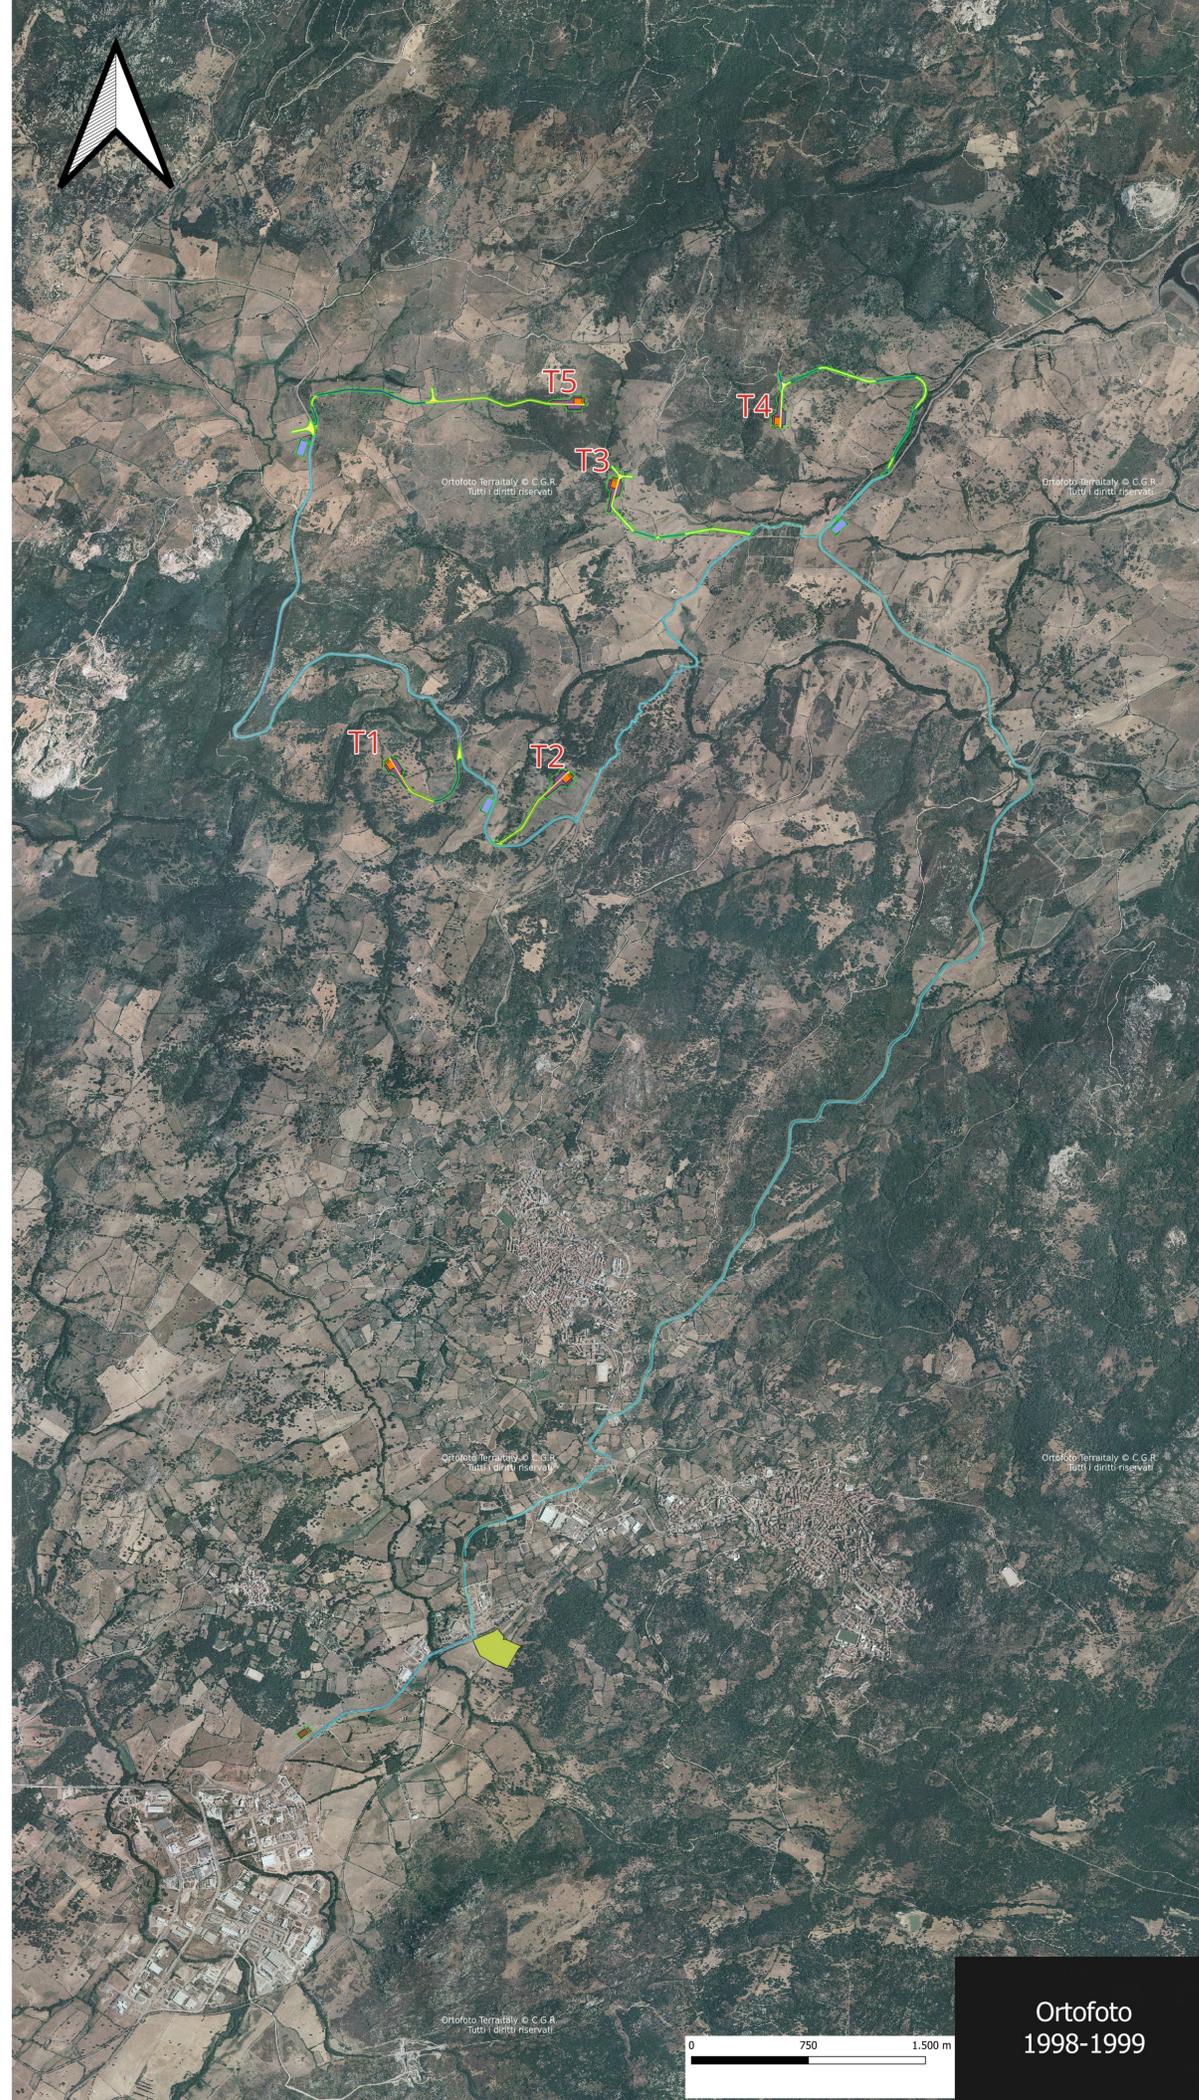

Ortofoto
1998-1999

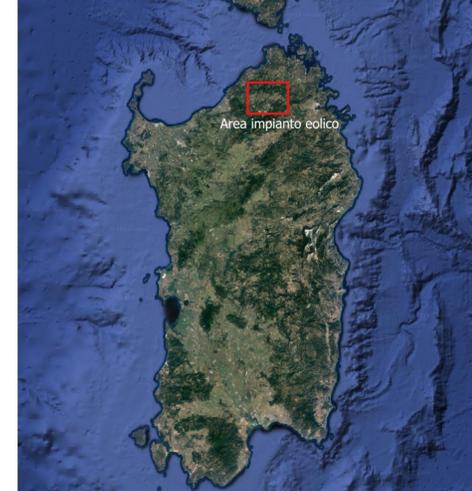

Legenda

- Aerogeneratori
- Piazzole definitive
- Piazzole temporanee
- Aree cantiere
- SSEU
- BESS
- Recinzione SSEU+BESS
- SE Terna "Tempio"
- Cabine di sezionamento
- Ingombri opere civili
- Buffer 6 m cavidotto
- Cavidotti**
- Sottocampo 1 - 33 kV
- Sottocampo 2 - 33 kV
- Cavidotto 36 kV
- Strade**
- Strade di nuova realizzazione
- Strade da riadattare

Progetto per la costruzione ed esercizio di un Impianto eolico denominato "Luras"

Oggetto:
LUR.26 - Carta ortofoto Serie Storica

Proponente:



Luras Windfarm Srl
Via Dante 7
20123 Milano (Milano)

Progettista:



Stantec S.p.A.
Centro Direzionale Milano 2
Palazzo Canova - 20090
Sagrade (Milano)
Tel: +39 02 94757420
www.stantec.com

Rev.	Descrizione	Elaborato	Controllato	Approvato	Data
00	PRIMA EMISSIONE	L. Di Morfeo	M. Cornavola	F. Polverelli	13/01/2024

Fase del Progetto: Definitivo | Formato: A0 | Pag: 2/3 | Scala: 1:16000