

- Legenda**
- Aerogeneratori
 - Piazzole definitive
 - Piazzole temporanee
 - Aree cantiere
 - SSEU
 - BESS
 - Recinzione SSEU+BESS
 - SE Terna "Tempio"
 - Cabine di sezionamento
 - Ingombri opere civili
 - Buffer 6 m cavidotto
- Cavidotti**
- Sottocampo 1 - 33 kV
 - Sottocampo 2 - 33 kV
 - Cavidotto 36 kV
- Strade**
- Strade di nuova realizzazione
 - Strade da riadattare
- Pendenza**
- <= 10%
 - 10 - 20%
 - 20 - 30%
 - 30 - 40%
 - 40 - 50%
 - 50 - 60%
 - 60 - 70%
 - 70 - 80%
 - 80 - 90%

Progetto per la costruzione e l'esercizio di un Impianto eolico denominato "Luras"


Oggetto:
LUR.27 - Carta delle acclività

<p>Proponente:</p> <p>LURAS WINDFARM ENERGY & INFRASTRUCTURE</p> <p>Luras Windfarm Srl Via Dante n.7 - 20123 Milano (MI)</p>	<p>Progettista:</p> <p>Stantec S.p.A. Centro Direzionale Milano 2 Palazzo Canova - 20090 Segrate (Milano) Tel: +39 02 94257420 www.stantec.com</p>
---	---




01	PRIMA EMISSIONE	G. Musso	S. Bossi	F. Polverelli	09/02/24
Revisione	Decisione	Redatto	Controllato	Approvato	Data
Fase del Progetto: Definitivo		Formato: A0		Pag. 1/2	

Luras

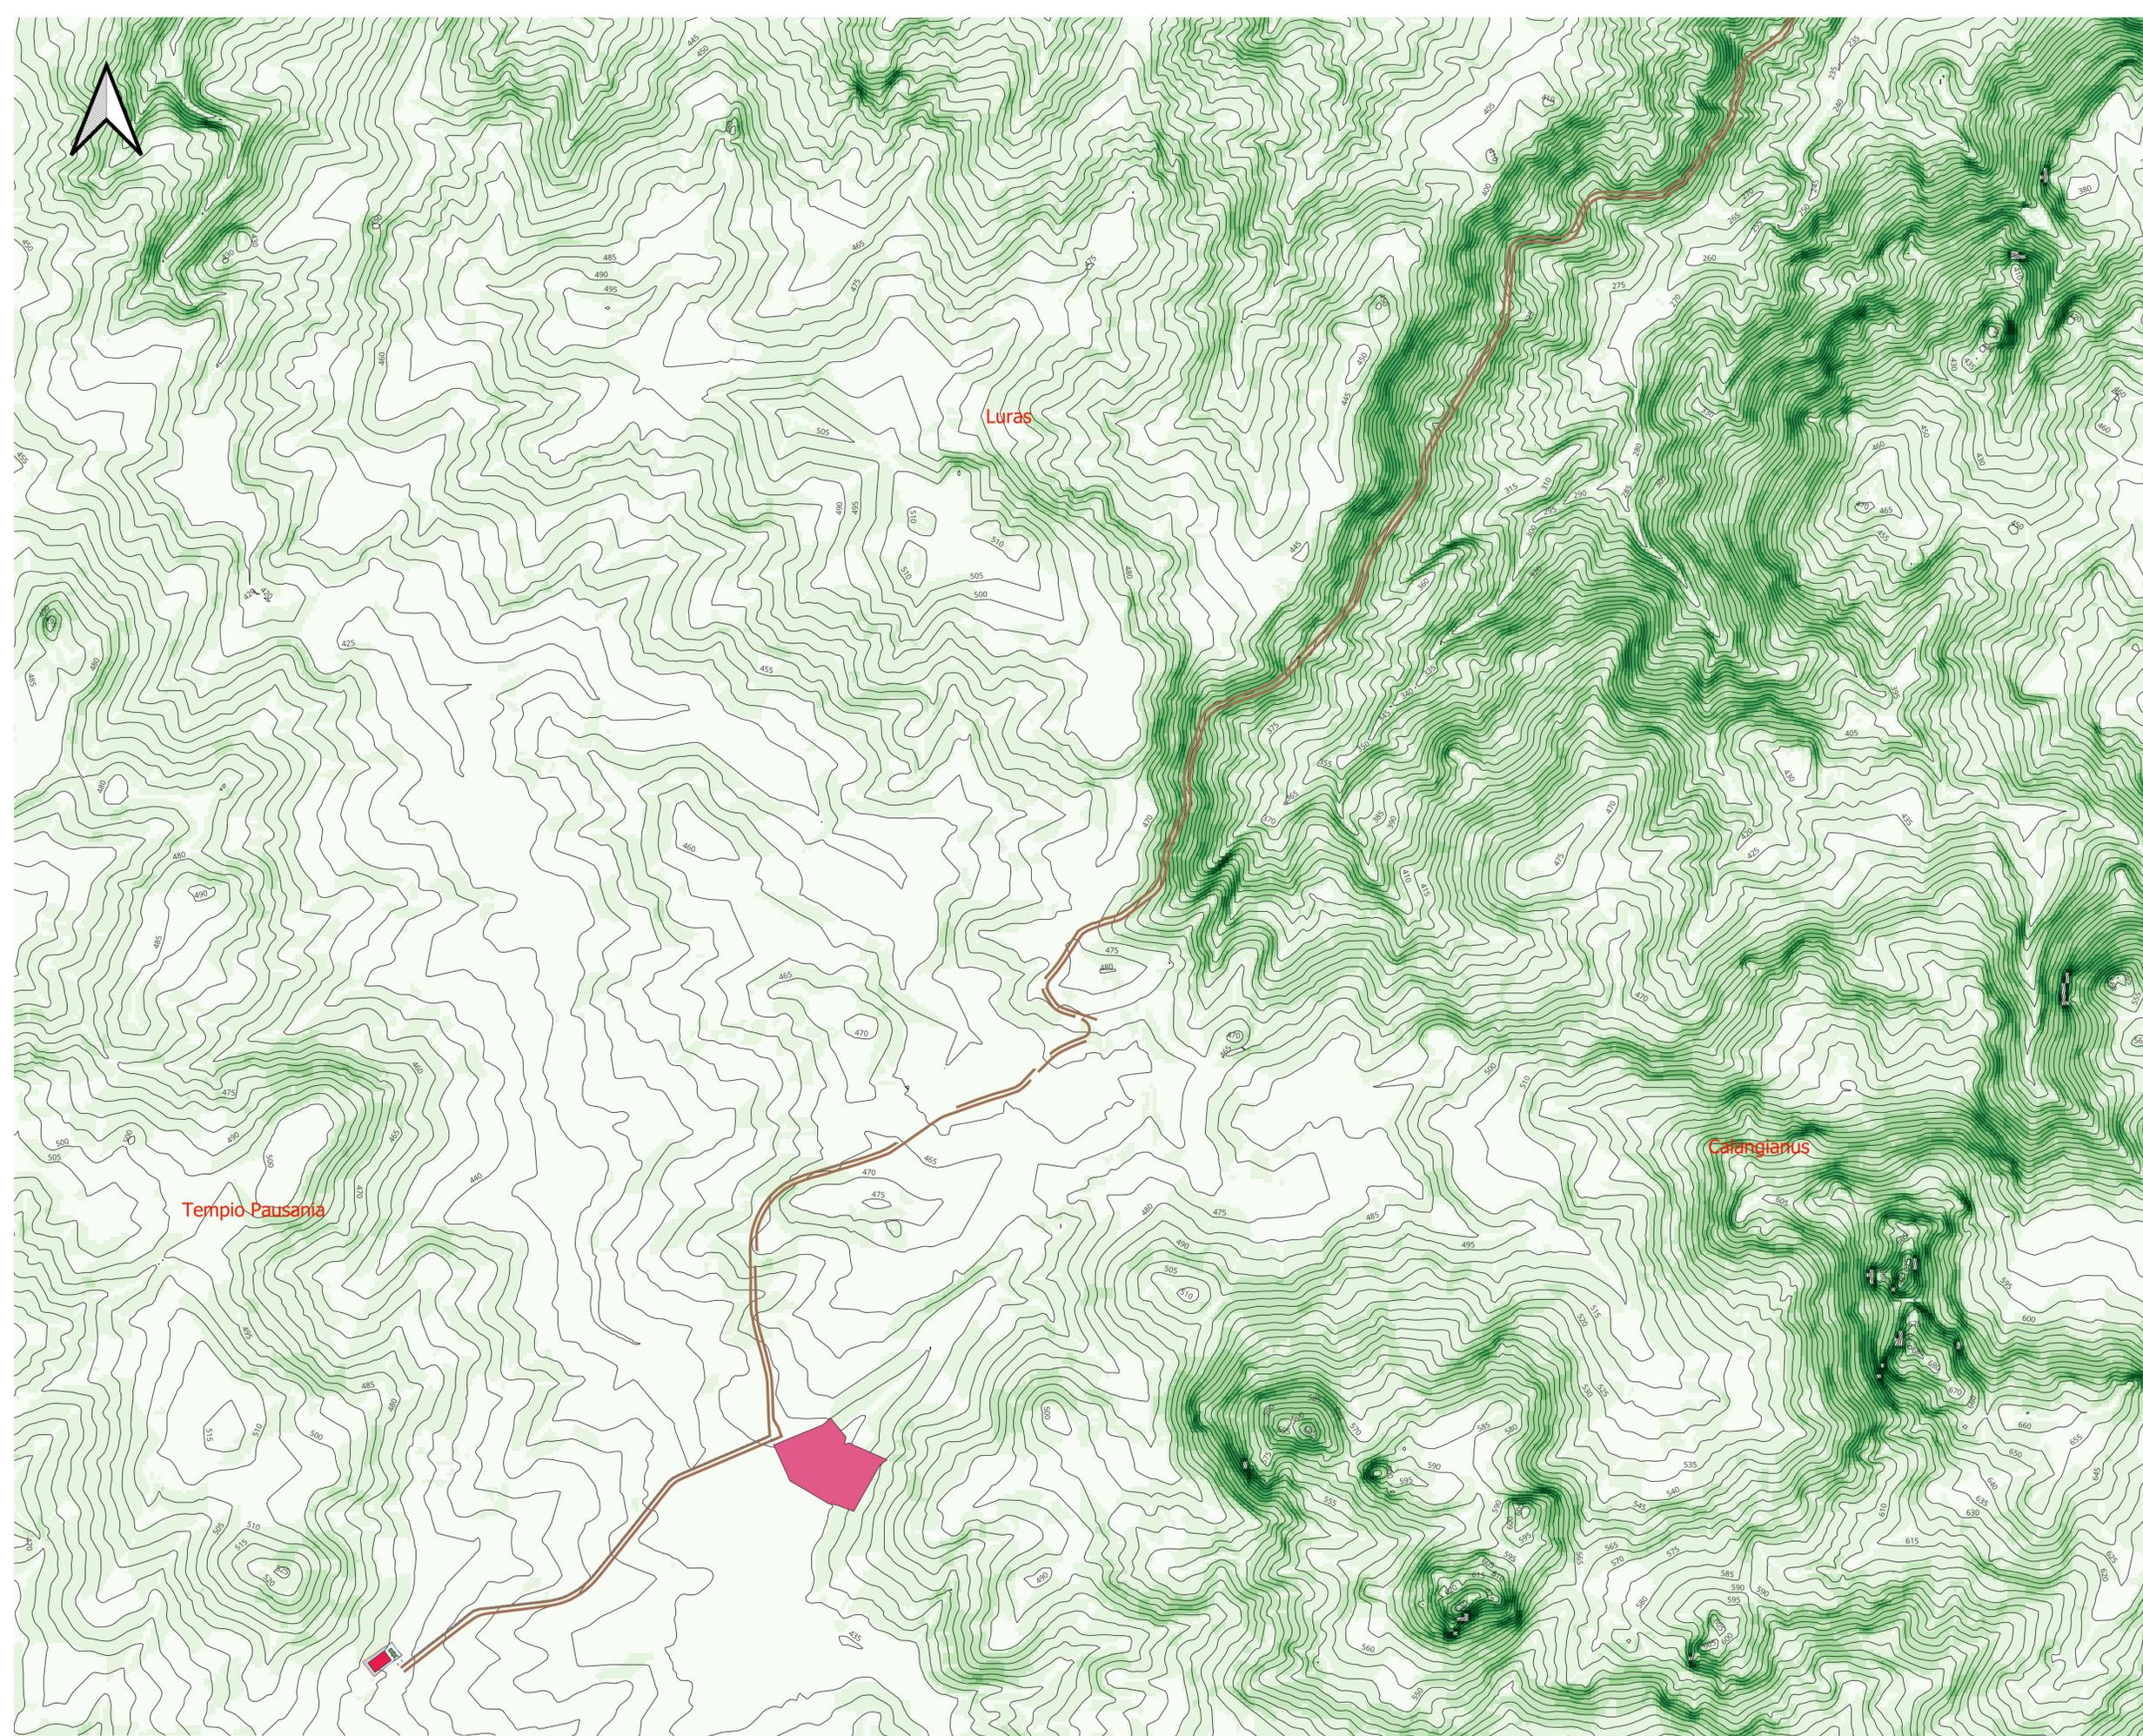

- Legenda**
- Aerogeneratori
 - Piazzole definitive
 - Piazzole temporanee
 - Aree cantiere
 - SSEU
 - BESS
 - Recinzione SSEU+BESS
 - SE Terna "Tempio"
 - Cabine di sezionamento
 - Ingombri opere civili
 - Buffer 6 m cavidotto
- Cavidotti**
- Sottocampo 1 - 33 kV
 - Sottocampo 2 - 33 kV
 - Cavidotto 36 kV
- Strade**
- Strade di nuova realizzazione
 - Strade da riadattare
- Pendenza**
- <= 10%
 - 10 - 20%
 - 20 - 30%
 - 30 - 40%
 - 40 - 50%
 - 50 - 60%
 - 60 - 70%
 - 70 - 80%
 - 80 - 90%

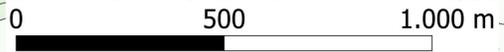

Progetto per la costruzione e l'esercizio di un Impianto eolico denominato "Luras"

Oggetto:
LUR.27 - Carta delle acclività

<p>Proponente:</p> <p>Luras Windfarm Srl Via Dante n.7 - 20123 Milano (MI)</p>	<p>Progettista:</p> <p>Stantec S.p.A. Centro Direzionale Milano 2 Palazzo Canova - 20090 Seregno (Milano) Tel: +39 02 94737420 www.stantec.com</p>
---	---

01	PRIMA EMISSIONE	G. Musso	S. Bossi	P. Pedrini	09/02/24
Revisione	Descrizione	Redatto	Controllato	Approvato	Data
Fase del Progetto: Definitivo		Formato: A0	Pag. 2/2	Scale: 1:4000	