

- Legenda**
- Aerogeneratori
  - Piazzole definitive
  - Piazzole temporanee
  - Aree cantiere
  - SSEU
  - BESS
  - Recinzione SSEU+BESS
  - SE Terna "Tempio"
  - Cabine di sezionamento
  - Ingombri
- Cavidotti
  - Sottocampo 1 - 33 kV
  - Sottocampo 2 - 33 kV
  - Cavidotto 36 kV
  - Strade
  - Strade di nuova realizzazione
  - Strade da riadattare
  - Buffer 6 m cavidotto
  - Buffer 6 m cavidotto

**Piano di Tutela delle Acque**

**Legenda**

- Bacini idrografici
- Comuni
- Aree Urbane
- Aree Industriali

**Specifica Destinazione**    **Monitoraggio Ambientale**    — Tratti Costa

- ▲ Canale
- ▲ Corso acqua
- ▲ Invaso, lago
- Canale
- Corso acqua
- Invaso, lago
- Monitoraggio Marino Costiero

**Codifica Stazioni**

- P.zza: Uso Pubblico
- M.v.: Balneazione
- S.v.: Stato ambientale acque superficiali interne
- A.M.v.: Stato ambientale acque Marino Costiero

**Codifica Corpi Idrici**


- 0xxx: Corsi d'acqua e canali
- 4xxx: Laghi e Invasi
- 5xxx: Stagni e Paludi
- 7xxx: Acque Marino Costiero

**Comparto Depurativo - Piano D'Ambito**

- ▲ Scarichi
- Insediamenti Collettati a altri impianti
- Insediamenti non ancora collettati a impianti consortili esistenti
- Insediamenti collettati a impianti consortili esistenti
- Impianti consortili esistenti
- Impianti consortili futuri
- Impianti singoli esistenti
- Impianti singoli futuri
- Collettamenti esistenti
- - - Collettamenti previsti

**Acquiferi**

- Acquiferi Plio Quaternari
- Acquiferi Vulcanici Plio Quaternari
- Acquiferi Sedimentari Terziari
- Acquiferi Vulcanici Terziari
- Acquiferi Carbonatici Mesozoici Paleozoici

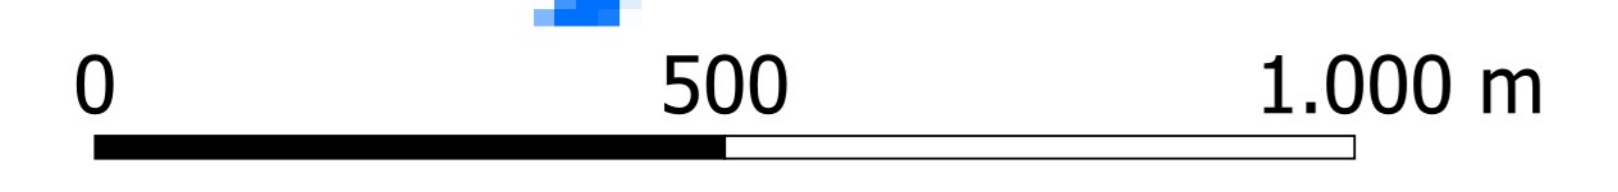

**Progetto per la costruzione e l'esercizio di un Impianto eolico denominato "Luras"**


Oggetto:

LUR.28 - Inquadramento opere su PTA

<p><b>Proponente:</b></p> <p>Luras Windfarm Srl Via Dante n.7 - 20123 Milano (MI)</p>	<p><b>Progettista:</b></p> <p>Stantec S.p.A. Centro Direzionale Milano 2 Palazzo Canova - 20090 Segrate (Milano) Tel: +39 02 94257420 www.stantec.com</p>
---	---

01	PRIMA EMISSIONE	G. Muso	S. Bossi	P. Polinelli	09/02/24
Revisione	Decisione	Redatto	Controllato	Approvato	Data

Fase del Progetto: Definitivo    Formato: A0    Fog. 1/2    Scala: 1:6000

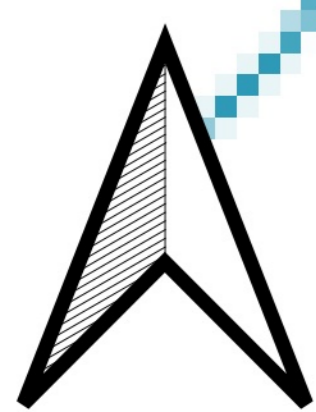

- Legenda**
- Aerogeneratori
  - Piazzole definitive
  - Piazzole temporanee
  - Aree cantiere
  - SSEU
  - BESS
  - Recinzione SSEU+BESS
  - SE Terna "Tempio"
  - Cabine di sezionamento
  - Ingombri
  - Buffer 6 m cavidotto
- Cavidotti**
- Sottocampo 1 - 33 kV
  - Sottocampo 2 - 33 kV
  - Cavidotto 36 kV
- Strade**
- Strade di nuova realizzazione
  - Strade da riadattare
  - Buffer 6 m cavidotto

**Piano di Tutela delle Acque**

**Legenda**

- Bacini idrografici
- Comuni
- Aree Urbane
- Aree Industriali

**Specifica Destinazione**

- Canale
- Corso acqua
- Invaso, lago
- Corso acqua Significativi
- Corso acqua Rilevanti
- Corso d'Acqua del 1° ordine
- Corso d'Acqua del 2° ordine
- Corso d'Acqua di ordine inferiori
- Laghi
- Acque transizione

**Monitoraggio Ambientale**

- Canale
- Corso acqua
- Invaso, lago

**Codifica Stazioni**

- Puv: Uso Potabile
- Muv: Balneazione
- xxx: Stato ambientale acque superficiali interne
- AMuv: Stato ambientale acque Marino Costiere

**Codifica Corpi Idrici**

- 0xxx: Corsi d'acqua e canali
- 1xxx: Laghi e invasi
- Sxxx: Stagni e Paludi
- 7xxx: Acque Marino Costiere

**Comparto Depurativo - Piano D'Ambito**

- Scarichi
- Inseadimenti Collettati a altri impianti
- Inseadimenti non ancora collettati a impianti consortili esistenti
- Inseadimenti collettati a impianti consortili esistenti
- Impianti consortili esistenti
- Impianti consortili futuri
- Impianti singoli esistenti
- Impianti singoli futuri
- Collettamenti esistenti
- Collettamenti previsti

**Acquiferi**

- Acquiferi Plio Quaternari
- Acquiferi Vulcanici Plio Quaternari
- Acquiferi Sedimentari Terziari
- Acquiferi Vulcanici Terziari
- Acquiferi Carbonatici Mesozoici Paleozoici

77\_03

77\_02

0010

0019

12526



### Progetto per la costruzione e l'esercizio di un Impianto eolico denominato "Luras"

Oggetto:  
LUR.28 - Inquadramento opere su PTA

<p><b>Proponente:</b></p> <p>Luras Windfarm Srl Via Dante n.7 - 20123 Milano (MI)</p>	<p><b>Progettista:</b></p> <p>Stantec S.p.A. Centro Direzionale Milano 2 Palazzo Canova - 20090 Segrate (Milano) Tel: +39 02 9437420 www.stantec.com</p>
---	--

CD	PRIMA EMISSIONE	G. Muso	S. Bossi	F. Polzelli	09/02/24
Revisione	Decisione	Realizzo	Controlato	Approvato	Data

Fase del Progetto: Definitivo | Formato: A0 | Pag. 2/2 | Scala: 1:6000