



Legenda

- Aerogeneratori
- Piazzole definitive
- Piazzole temporanee
- Aree cantiere
- BESS
- SSEU
- Recinzione SSEU+BESS
- SE Terna "Tempio"
- Cabine di sezionamento
- Ingombri opere civili
- Buffer 6m cavidotto

Cavidotti

- Sottocampo 1 - 33 kV
- Sottocampo 2 - 33 kV
- Cavidotto 36 kV
- Strade di nuova realizzazione
- Strade da riadattare

PPR06 - Fiumi torrenti e altri corsi d'acqua

PPR06 - Laghi naturali, invasi artificiali, stagni e lagune

PPR06 - Aree a quota superiore ai 900 m s.l.m.

Componenti Ambientali

- Aree antropizzate
- Boschi
- Colture arboree specializzate
- Colture erbacee specializzate
- Impianti boschivi artificiali
- Macchia, dune e aree umide
- Praterie e spiagge

Progetto per la costruzione e l'esercizio di un Impianto eolico denominato "Luras"

Oggetto:

LUR.30 - Assetto Ambientale - PPR

Proponente:



Luras Windfarm Srl
Via Dante n.7 - 20123
Milano (MI)



Progettista:



Stantec S.p.A.
Centro Direzionale Milano 2
Palazzo Canova - 20090
Segrate
(Milano)
Tel: +39 02 9437420
www.stantec.com



01	PRIMA EMISSIONE	E. Bonifazi	S. Bossi	F. Polivelli	12/01/2024
Revisione	Disegnata	Redatta	Controllata	Approvata	Data
Fase del Progetto: Definitivo		Formato: A0		Pagina 1/2	Scala: 1:6000

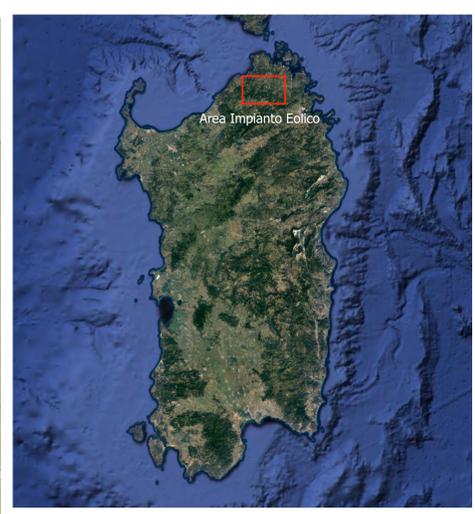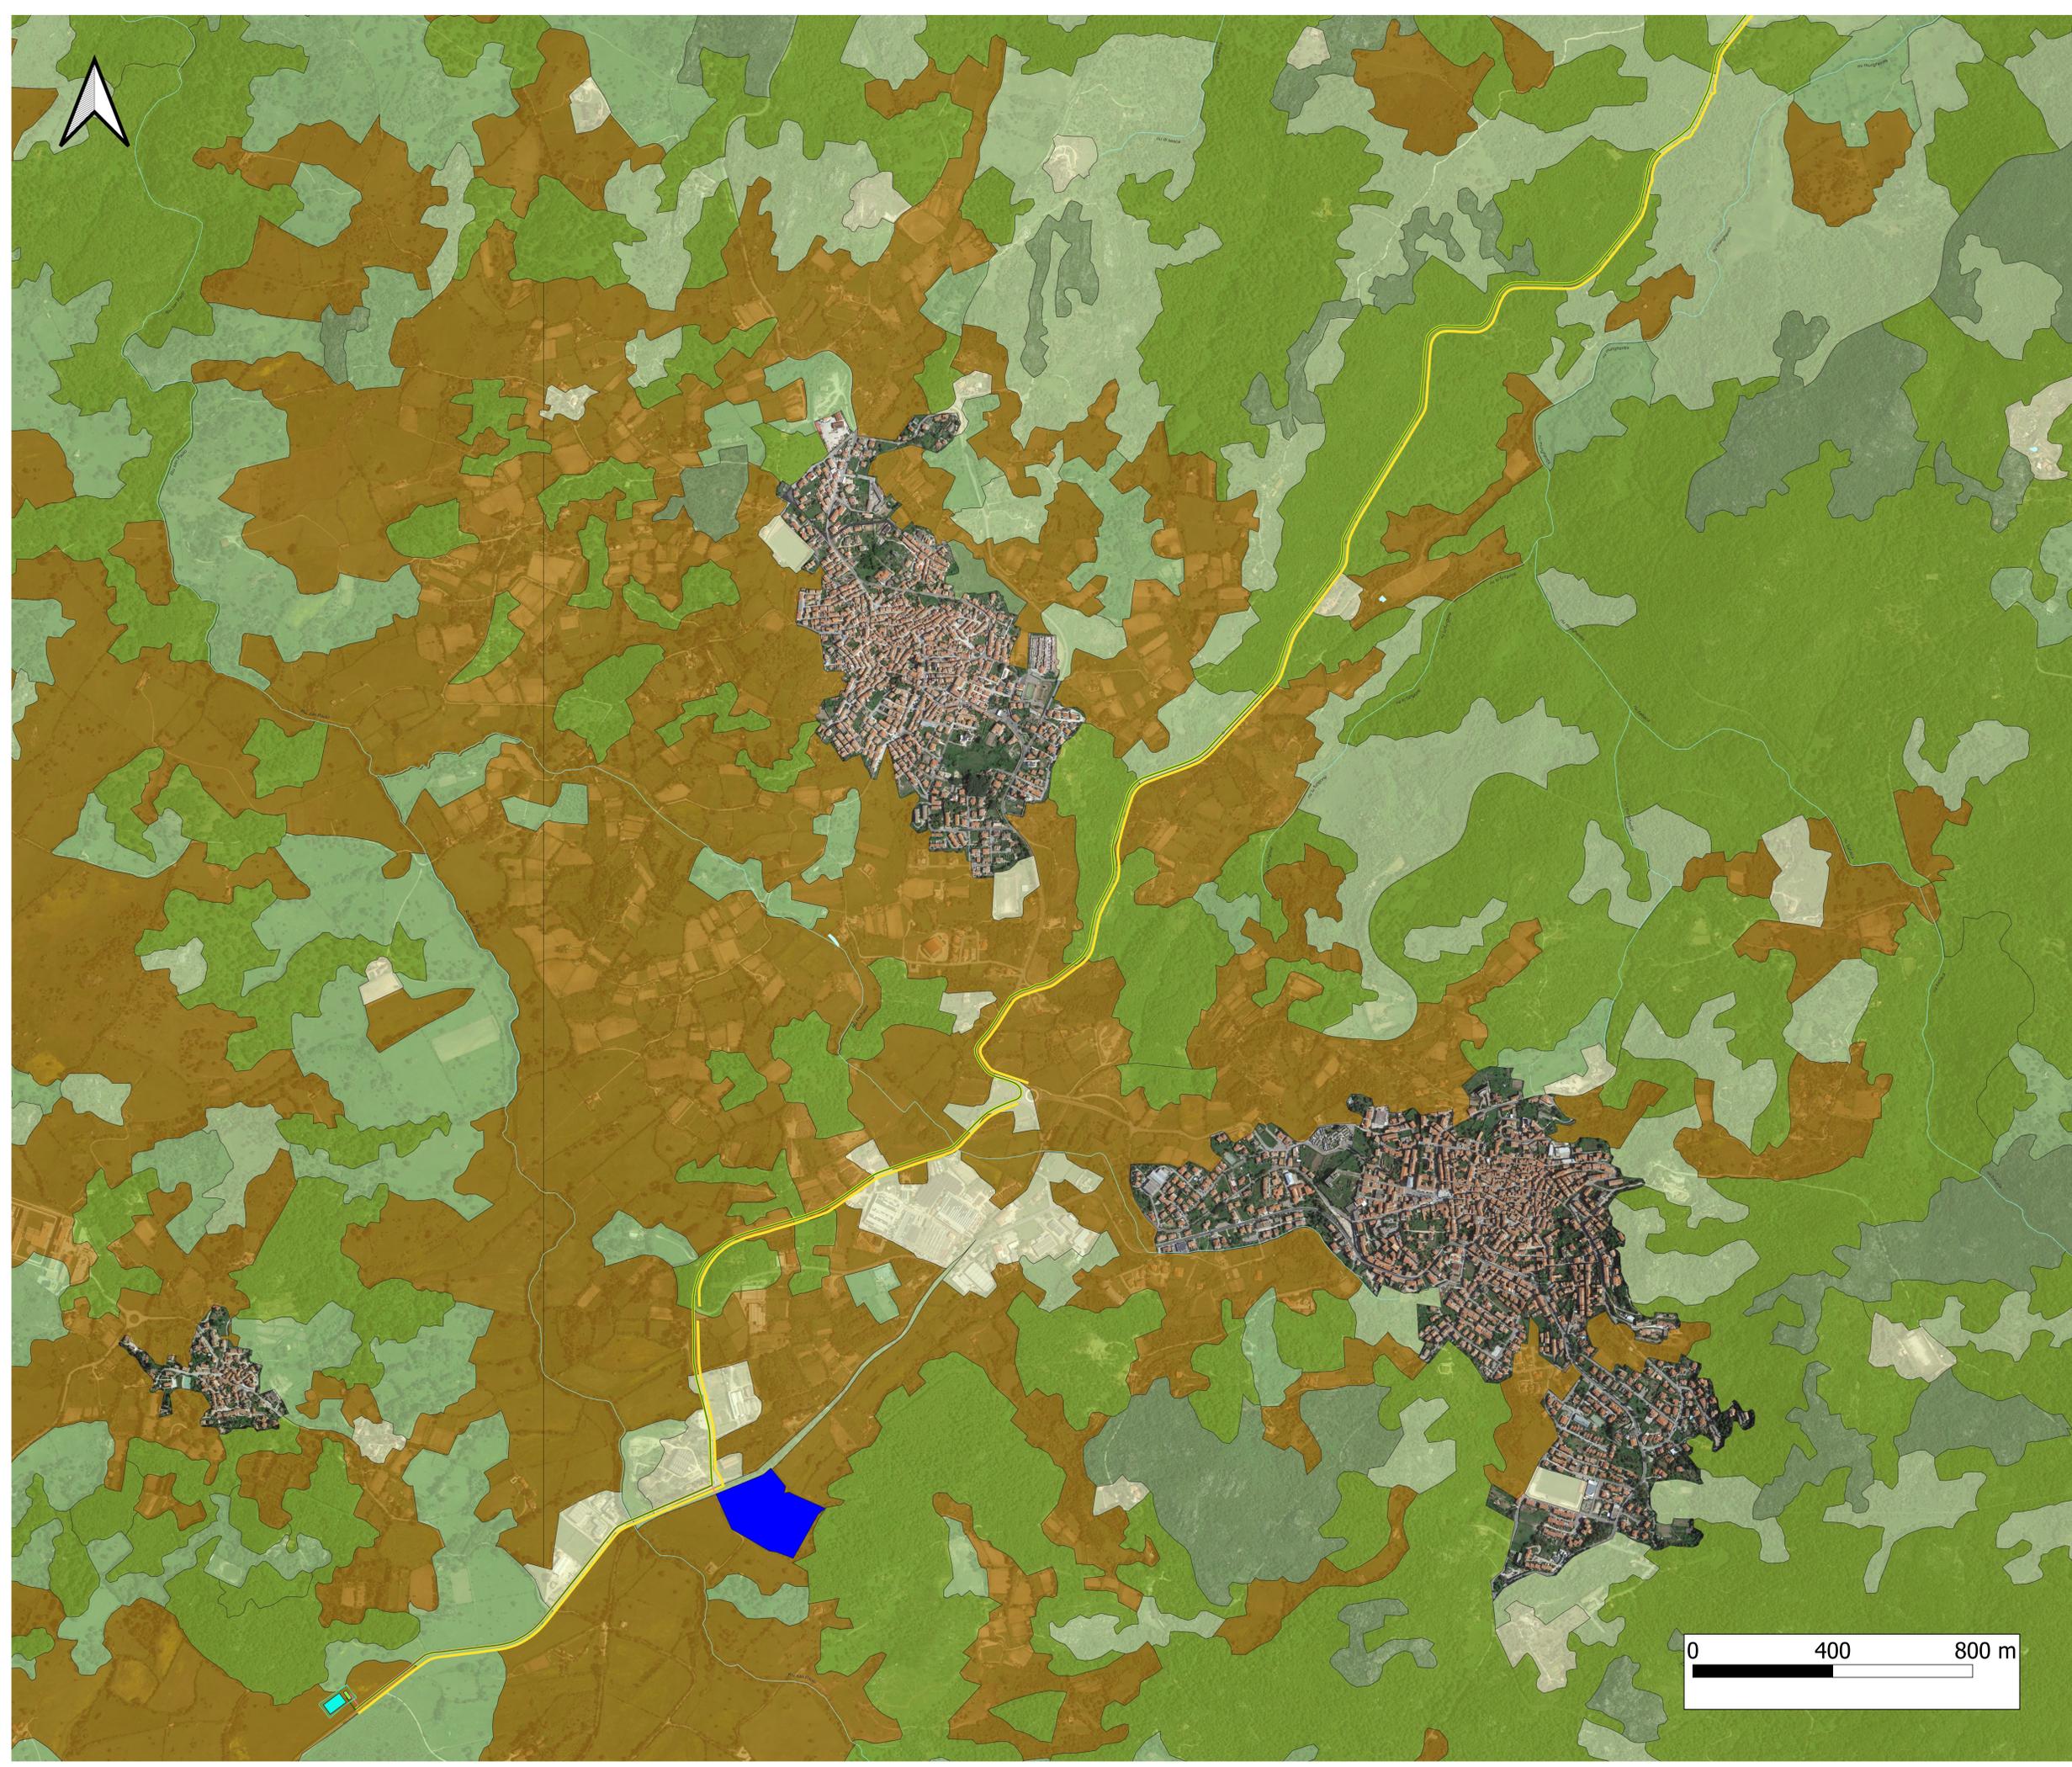


- Legenda**
- Aerogeneratori
 - Piazzole definitive
 - Piazzole temporanee
 - Aree cantiere
 - BESS
 - SSEU
 - Recinzione SSEU+BESS
 - SE Terna "Tempio"
 - Cabine di sezionamento
 - Ingombri opere civili
 - Buffer 6m cavidotto
- Cavidotti**
- Sottocampo 1 - 33 kV
 - Sottocampo 2 - 33 kV
 - Cavidotto 36 kV
 - Strade di nuova realizzazione
 - Strade da riadattare
- PPR06 - Fiumi torrenti e altri corsi d'acqua**
- PPR06 - Laghi naturali, invasi artificiali, stagni e lagune
 - PPR06 - Aree a quota superiore ai 900 m s.l.m.
- Componenti Ambientali**
- Aree antropizzate
 - Boschi
 - Colture arboree specializzate
 - Colture erbacee specializzate
 - Impianti boschivi artificiali
 - Macchia, dune e aree umide
 - Praterie e spiagge

Progetto per la costruzione e l'esercizio di un Impianto eolico denominato "Luras"

Oggetto:
LUR.30 - Assetto Ambientale - PPR

<p>Proponente:</p> <p>LURAS WINDFARM ENERGY & INFRASTRUCTURE</p> <p>Luras Windfarm Srl Via Dante n.7 - 20123 Milano (MI)</p>	<p>Progettista:</p> <p>Stantec S.p.A. Centro Direzionale Milano 2 Palazzo Canova - 20090 Segrate (Milano) Tel: +39 02 9437420 www.stantec.com</p>
---	--

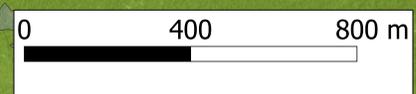

01	PRIMA EMISSIONE	E. Bonifazi	S. Bossi	F. Polverelli	12/01/2024
Revisione	Descrizione	Redatto	Controllato	Approvato	Data

Fase del Progetto: Definitivo | Formato: A3 | Pagina 2/2 | Scala: 1:6000