

- Legenda**
- Aerogeneratori
  - Piazzole definitive
  - Piazzole temporanee
  - Aree cantiere
  - BESS
  - SSEU
  - Recinzione SSEU+BESS
  - SE Terna "Tempio"
  - Cabine di sezionamento
  - Ingombri opere civili
  - Buffer 6m cavidotto
  - Cavidotti
  - Sottocampo 1 - 33 kV
  - Sottocampo 2 - 33 kV
  - Cavidotto 36 kV
  - Strade di nuova realizzazione
  - Strade da riadattare

- Componenti Assetto Inesediativo - PPR**
- AREE INFRASTRUTTURE
  - AREE SPECIALI E AREE MILITARI
  - CENTRI ANTICA PRIMA FORMAZIONE
  - EDIFICATO URBANO DIFFUSO
  - ESPANSIONI FINO ANNI 50
  - ESPANSIONI RECENTI
  - GRANDE DISTRIBUZIONE COMMERCIALE
  - INSEDIAMENTI PRODUTTIVI
  - INSEDIAMENTI TURISTICI
  - NUCLEI CASE SPARSE
  - AREE ESTRATTIVE DI PRIMA CATEGORIA (MINIERE)
  - AREE ESTRATTIVE DI SECONDA CATEGORIA (CAVE)

- PPR06 - Rete stradale**
- Strada a valenza paesaggistica - di fruizione turistica
  - Strada di fruizione turistica
  - Strada di impianto
  - Strada di impianto - a valenza paesaggistica
  - Strada di impianto - a valenza paesaggistica - di fruizione turistica
  - Strada in costruzione
  - Strada locale
- PPR06 - Nodi dei trasporti**
- Aeroporto militare
  - Aeroporto principale
  - Aeroporto secondario
  - Porta commerciale
  - Porta commerciale/turistica
  - Porta industriale
  - Porta turistica
  - Stazione ferroviaria
  - Terminal industriale
- PPR06 - Ciclo dei rifiuti**
- Discarica
  - Impianto di trattamento e/o recupero rifiuti
- Ciclo dell'energia elettrica**
- D8GT10K\_22\_03 - 07 Nodi Rete Elettrica
  - Cabine di trasformazione
  - Fili di consegna
  - Traliccio
- PPR06 - Linee elettriche**
- D8GT10K\_22\_03 - 04 Specchio Acqua
  - Centrale elettrica
- Ciclo delle acque**
- PPR06 - Depuratori
  - PPR06 - Condotta idrica
  - D8GT10K\_22\_03 - 04 Specchio Acqua

## Progetto per la costruzione e l'esercizio di un Impianto eolico denominato "Luras"



Oggetto:

**LUR.32 - Assetto Inesediativo - PPR**

<p><b>Proponente:</b></p> <p style="text-align: center;"><b>LURAS WINDFARM</b> ENERGY &amp; INFRASTRUCTURE</p> <p>Luras Windfarm Srl Via Dante n.7 - 20123 Milano (MI)</p>	<p><b>Progettista:</b></p> <p style="text-align: center;"><b>Stantec</b></p> <p>Stantec S.p.A. Centro Direzionale Milano 2 Palazzo Canova - 20090 Segrate (Milano) Tel: +39 02 9437420 www.stantec.com</p>
--	--



01	PRIMA EMISSIONE	E. Bonafini	S. Bossi	F. Polivelli	12/01/2024
Revisione	Descrizione	Redatto	Controllato	Approvato	Data
Fase del Progetto: Definitivo		Formato: A3		Pagina 1/2   Scala: 1:6000	

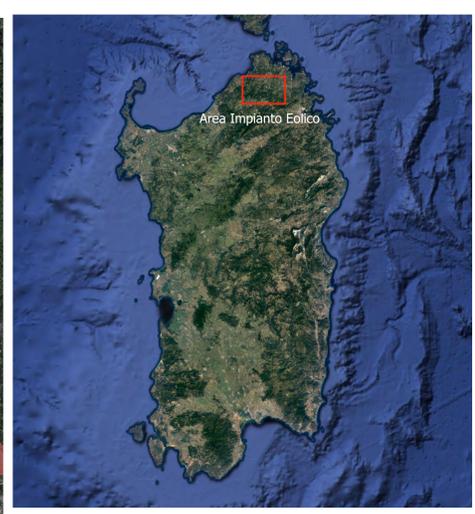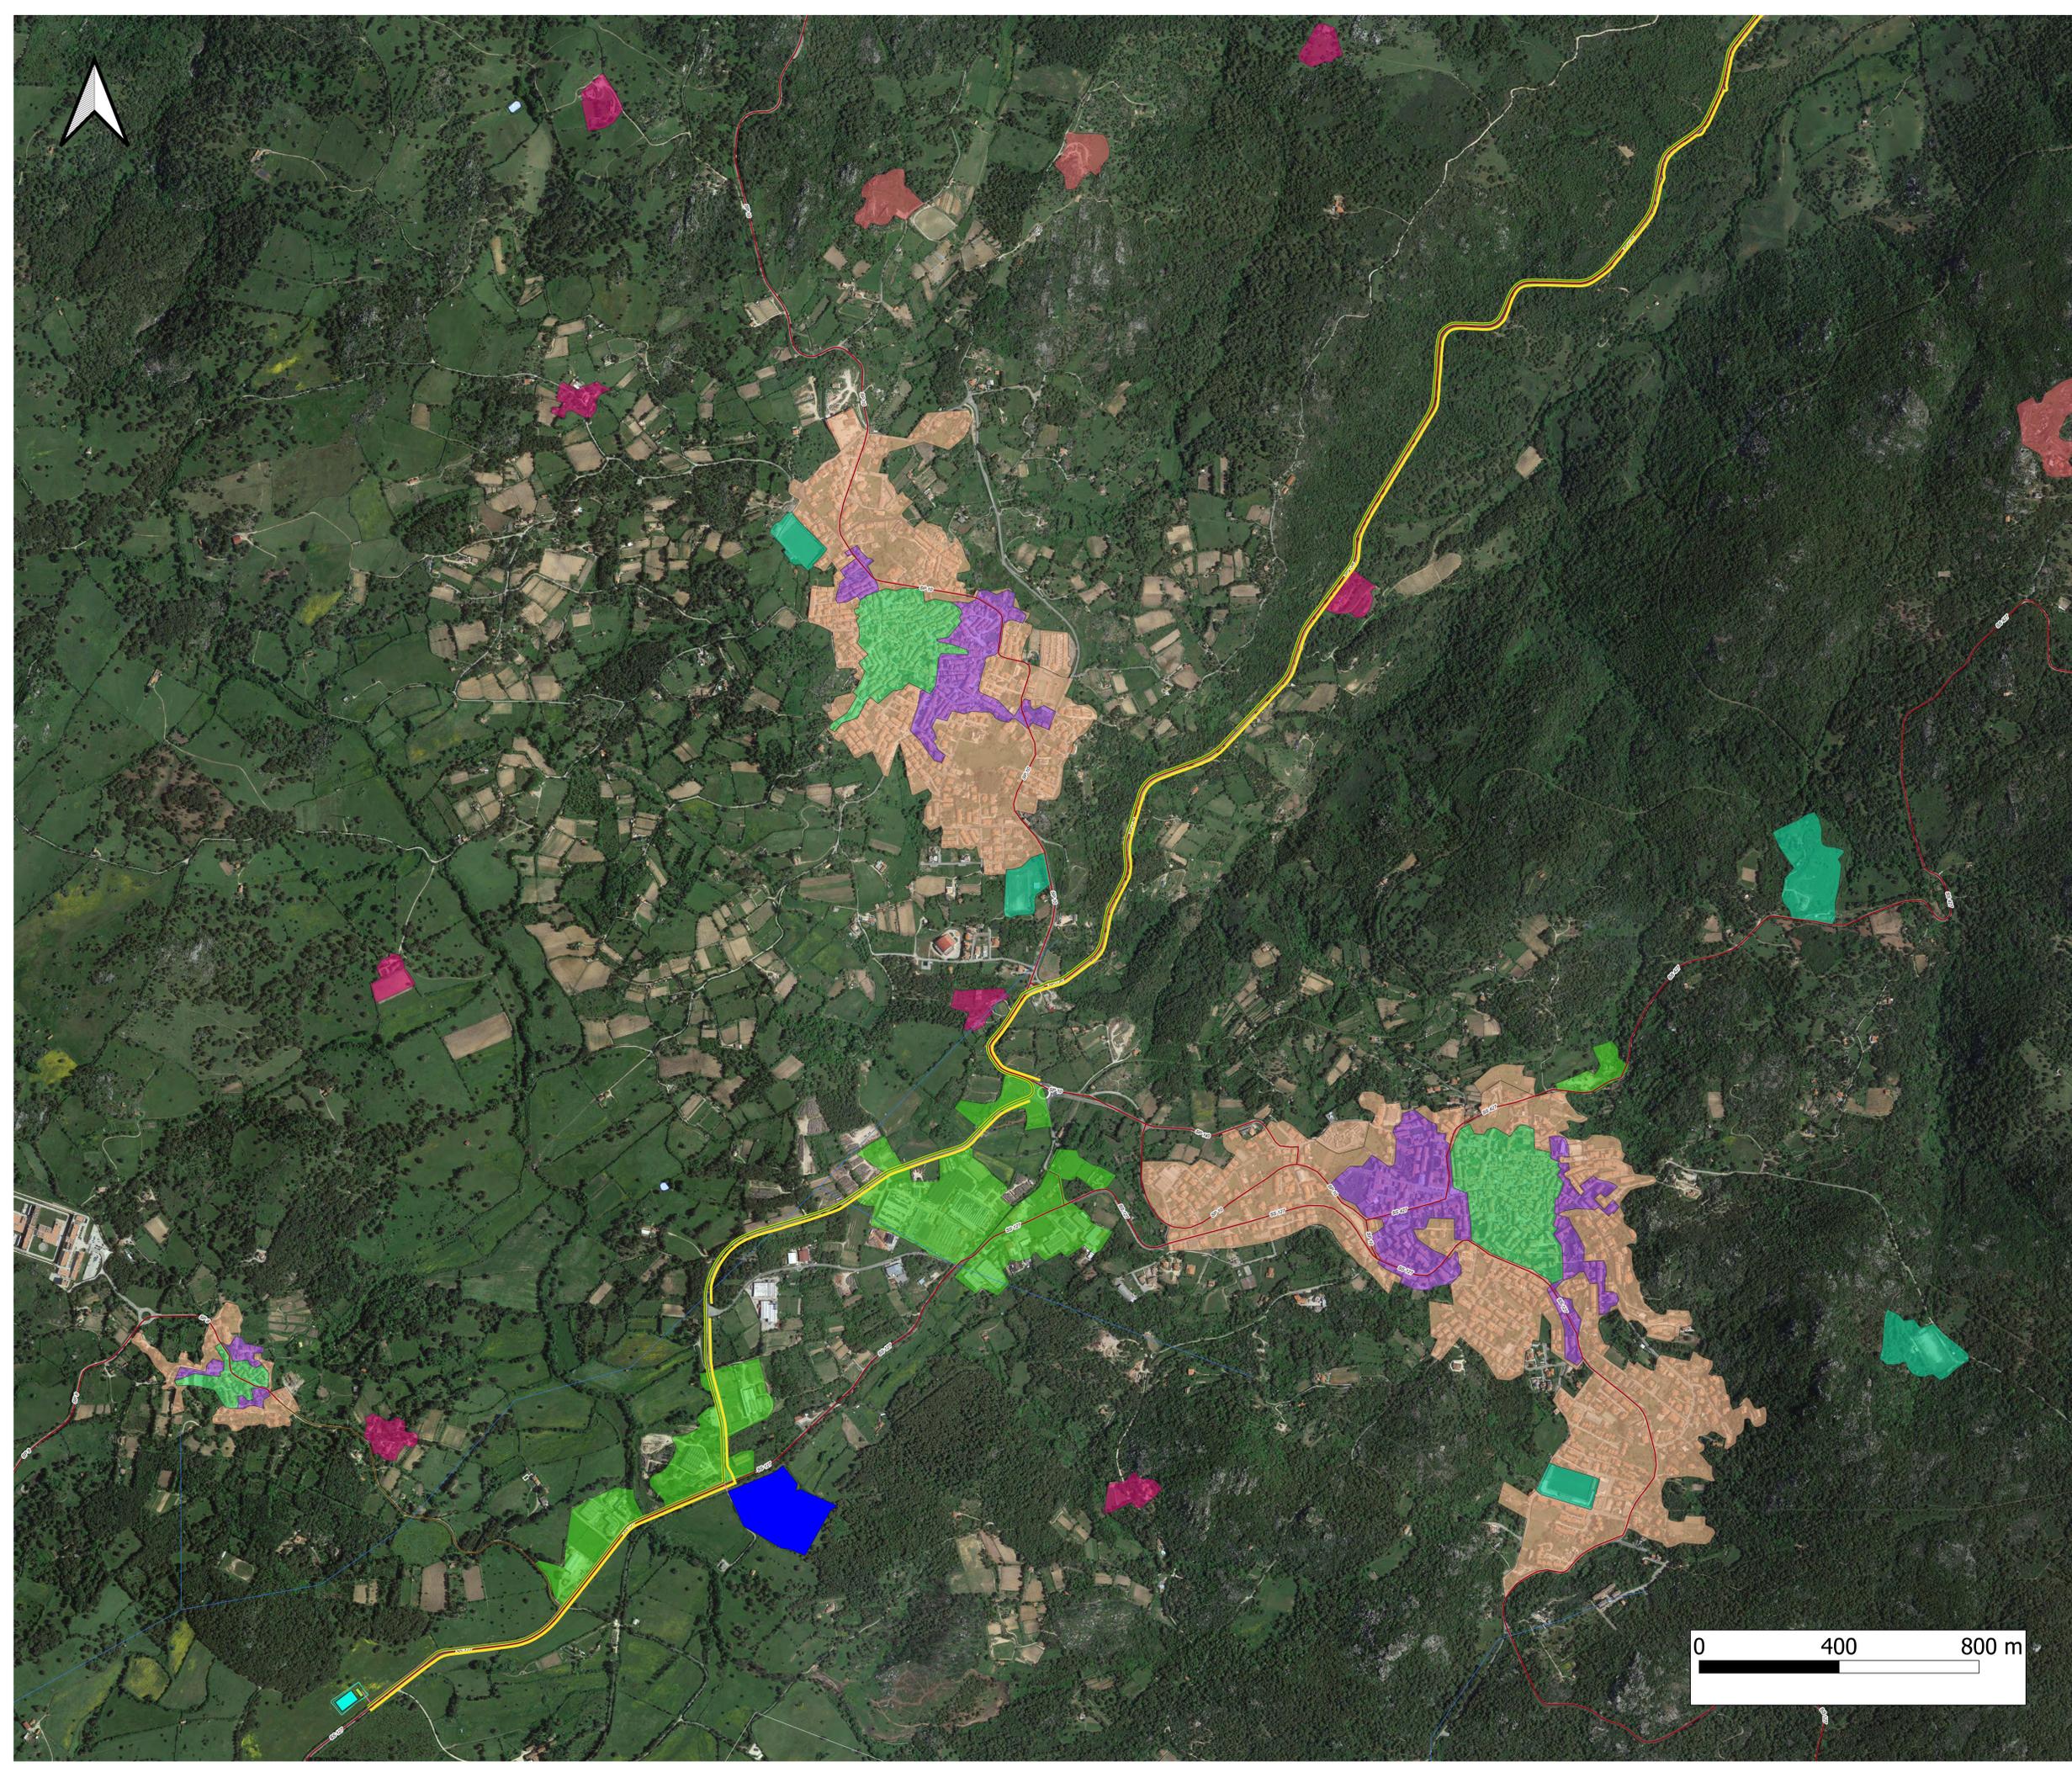

- Legenda**
- Aerogeneratori
  - Piazzole definitive
  - Piazzole temporanee
  - Aree cantiere
  - BESS
  - SSEU
  - Recinzione SSEU+BESS
  - SE Terna "Tempio"
  - Cabine di sezionamento
  - Ingombri opere civili
  - Buffer 6m cavidotto
  - Cavidotti**
  - Sottocampo 1 - 33 kV
  - Sottocampo 2 - 33 kV
  - Cavidotto 36 kV
  - Strade di nuova realizzazione
  - Strade da riadattare

- Componenti Assetto Insediativo - PPR**
- AREE INFRASTRUTTURE
  - AREE SPECIALI E AREE MILITARI
  - CENTRI ANTICA PRIMA FORMAZIONE
  - EDIFICATO URBANO DIFFUSO
  - ESPANSIONI FINO ANNI 50
  - ESPANSIONI RECENTI
  - GRANDE DISTRIBUZIONE COMMERCIALE
  - INSEDIAMENTI PRODUTTIVI
  - INSEDIAMENTI TURISTICI
  - NUCLEI CASE SPARSE
  - AREE ESTRATTIVE DI PRIMA CATEGORIA (MINIERE)
  - AREE ESTRATTIVE DI SECONDA CATEGORIA (CAVE)

- PPR06 - Rete stradale**
- Strada a valenza paesaggistica - di fruizione turistica
  - Strada di fruizione turistica
  - Strada di impianto
  - Strada di impianto - a valenza paesaggistica
  - Strada di impianto - a valenza paesaggistica - di fruizione turistica
  - Strada in costruzione
  - Strada locale
- PPR06 - Nodi dei trasporti**
- Aeroporto militare
  - Aeroporto principale
  - Aeroporto secondario
  - Porto commerciale
  - Porto commerciale/turistico
  - Porto industriale
  - Porto turistico
  - Stazione ferroviaria
  - Terminal industriale
- PPR06 - Ciclo dei rifiuti**
- Discarica
  - Impianto di trattamento e/o recupero energia rifiuti
- Ciclo dell'energia elettrica**
- Cabina di trasformazione
  - Fila di cuneo
  - Traliccio
- PPR06 - Linee elettriche**
- Centrale elettrica
- Ciclo delle acque**
- PPR06 - Depuratori
  - PPR06 - Condotta idrica
  - D8GT10K\_22\_03 - 04 Specchio Acqua

## Progetto per la costruzione e l'esercizio di un Impianto eolico denominato "Luras"

Oggetto:  
**LUR.32 - Assetto Insediativo - PPR**

<p><b>Proponente:</b></p> <p style="text-align: center;"> LURAS WINDFARM ENERGY &amp; INFRASTRUCTURE</p> <p>Luras Windfarm Srl Via Dante n.7 - 20123 Milano (MI)</p>	<p><b>Progettista:</b></p> <p style="text-align: center;"> Stantec</p> <p>Stantec S.p.A. Centro Direzionale Milano 2 Palazzo Canova - 20090 Segrate (Milano) Tel: +39 02 9437420 www.stantec.com</p>
--	--



01	PRIMA EMISSIONE	E. Bonifazi	S. Bossi	F. Polivoli	12/01/2024
Revisione	Decisione	Redatto	Controllato	Approvato	Data
Fase del Progetto: Definitivo		Formato: A3		Pagina 2/2	Scala: 1:6000