



Legenda

- Aerogeneratori
- Piazzole definitive
- Piazzole temporanee
- Aree cantiere
- BESS
- SSEU
- Recinzione SSEU+BESS
- SE Terna "Tempio"
- Cabine di sezionamento
- Ingombri opere civili
- Buffer 6m cavidotto
- Cavidotti**
- Sottocampo 1 - 33 kV
- Sottocampo 2 - 33 kV
- Cavidotto 36 kV
- Strade**
- Strade di nuova realizzazione
- Strade da riadattare

- Vincolo idrogeologico ai sensi dell'Art. 1 del R.D.L. 3267/1923 (agg. 16.12.2022)
- ART. 1 R.D.L. 3267/1923
- ART. 10 legge 1912/1952
- ART. 6 1/1974
- Vincolo idrogeologico ai sensi dell'Art. 17 R.D.L. 3267/1923
- 
- Vincolo idrogeologico ai sensi dell'Art. 47 R.D.L. 3267/1923
- 
- Vincolo idrogeologico ai sensi dell'Art. 53 R.D.L. 3267/1923
- 
- Vincolo idrogeologico ai sensi dell'Art. 91 R.D.L. 3267/1923 (agg. 06-10-2023)
- 
- Vincolo idrogeologico ai sensi dell'Art. 130 R.D.L. 3267/1923
- 
- Vincolo idrogeologico ai sensi dell'Art. 182 R.D.L. 3267/1923 (agg. 20-10-2022)
- 

Progetto per la costruzione e l'esercizio di un Impianto eolico denominato "Luras"



Oggetto:  
  
LUR.37 - Carta del vincolo idrogeologico

<p><b>Proponente:</b></p>  <p>Luras Windfarm Srl Via Dante n.7 - 20123 Milano (MI)</p>	<p><b>Progettista:</b></p>  <p>Stantec S.p.A. Centro Direzionale Milano 2 Palazzo Canova - 20090 Segrate (Milano) Tel: +39 02 94337420 www.stantec.com</p>
---	---



Rev.	Descrizione	E. Borsari	S. Bossi	F. Polverelli	Data
01	PRIMA EMISSIONE				09/02/2024
02	Revisione				

Fase del Progetto: Definitiva | Formato: A3 | Pagina 1/2 | Scala: 1:2000

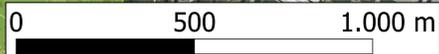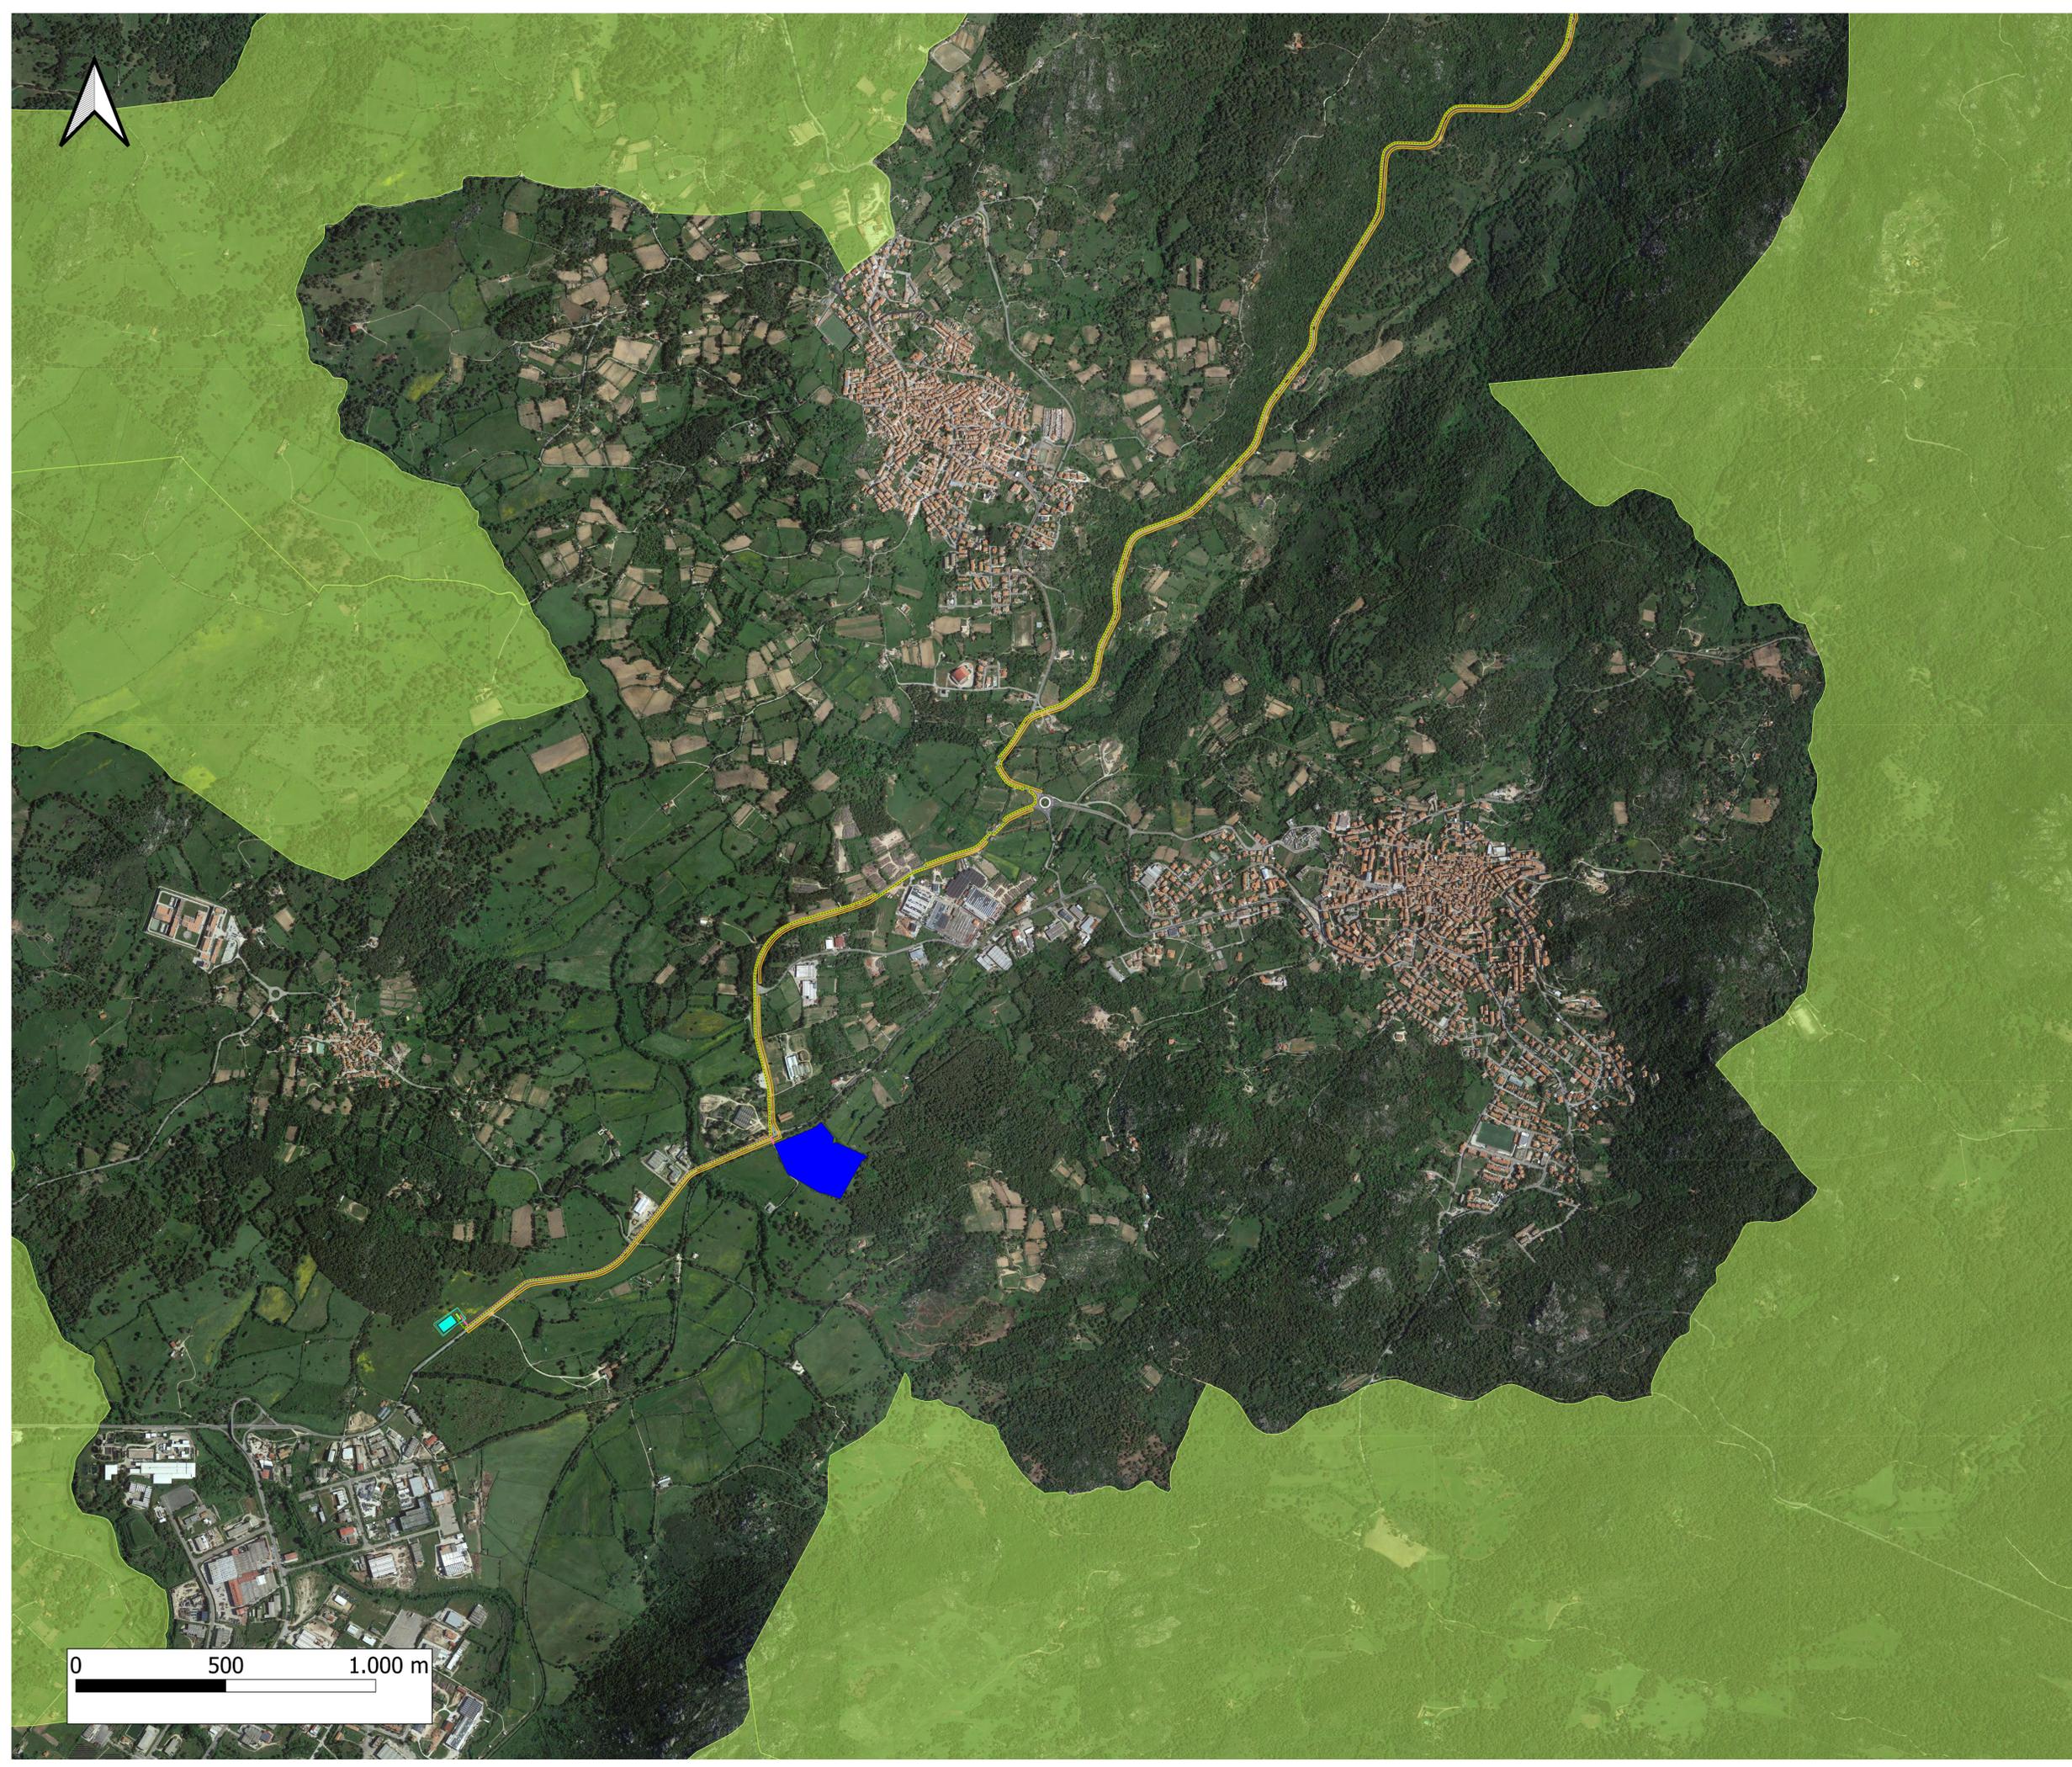

- Legenda**
- Aerogeneratori
  - Piazzole definitive
  - Piazzole temporanee
  - Aree cantiere
  - BESS
  - SSEU
  - Recinzione SSEU+BESS
  - SE Terna "Tempio"
  - Cabine di sezionamento
  - Ingombri opere civili
  - Buffer 6m cavidotto
  - Cavidotti**
  - - - Sottocampo 1 - 33 kV
  - Sottocampo 2 - 33 kV
  - Cavidotto 36 kV
  - Strade**
  - Strade di nuova realizzazione
  - Strade da riadattare

- Vincolo idrogeologico ai sensi dell'Art. 1 del R.D.L. 3267/1923 (agg. 16.12.2022)
  - ART. 3 R.D.L. 3267/1923
  - ART. 18 Legge 991/1992
  - ART. 6 WOTR 196
- Vincolo idrogeologico ai sensi dell'Art. 17 R.D.L. 3267/1923
  -
- Vincolo idrogeologico ai sensi dell'Art. 47 R.D.L. 3267/1923
  -
- Vincolo idrogeologico ai sensi dell'Art. 53 R.D.L. 3267/1923
  -
- Vincolo idrogeologico ai sensi dell'Art. 91 R.D.L. 3267/1923 (agg. 06-10-2023)
  -
- Vincolo idrogeologico ai sensi dell'Art. 130 R.D.L. 3267/1923
  -
- Vincolo idrogeologico ai sensi dell'Art. 182 R.D.L. 3267/1923 (agg. 20-10-2022)
  -

**Progetto per la costruzione e l'esercizio di un Impianto eolico denominato "Luras"**

---

Oggetto:

LUR.37 - Carta del vincolo idrogeologico

---

<p><b>Proponente:</b></p> <p>Luras Windfarm Srl Via Dante n.7 - 20123 Milano (MI)</p>	<p><b>Progettista:</b></p> <p>Stantec S.p.A. Centro Direzionale Milano 2 Palazzo Canova - 20090 Segrate (Milano) Tel: +39 02 94237420 www.stantec.com</p>
---	---

---

Rev.	Descrizione	Redatto	Controllato	Approvato	Data
00	PRIMA EMISSIONE	E. Bonafelli	S. Bossi	F. Polverelli	09/02/2024

Fase del Progetto: Definitivo | Formato: A0 | Pagina 2/2 | Scala: 1:2000