


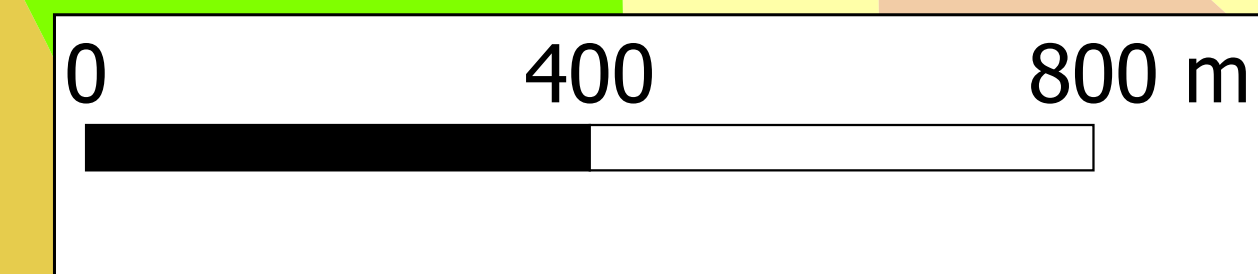

Legenda

- Aerogeneratori
 - Piazzole definitive
 - Piazzole temporanee
 - Aree cantiere
 - SSEU
 - BESS
 - Recinzione SSEU+BESS
 - SE Terna "Tempio"
 - Cabine di sezionamento
 - Ingombri opere civili
 - Buffer 6m cavidotto
 - Cavidotti**
 - Sottocampo 1 - 33 kV
 - Sottocampo 2 - 33 kV
 - Cavidotto 36 kV
 - Strade**
 - Strade di nuova realizzazione
 - Strade da riadattare
- Corine Land Cover 2018**
- 131 - Mineral extraction sites
 - 211 - Non-irrigated arable land
 - 221 - Vineyards
 - 243 - Land principally occupied by agriculture with significant areas of natural vegetation
 - 244 - Agro-forestry areas
 - 311 - Broad-leaved forest
 - 323 - Sclerophyllous vegetation
 - 333 - Sparsely vegetated areas
 - 512 - Water bodies



Progetto per la costruzione e l'esercizio di un Impianto eolico denominato "Luras"


Oggetto:

LUR.38 - Carta usi del suolo

<p>Proponente:</p>  <p>Luras Windfarm Srl Via Dante n.7 - 20123 Milano (MI)</p>	<p>Progettista:</p>  <p>Stantec S.p.A. Centro Direzionale Milano 2 Palazzo Canova - 20090 Segrate (Milano) Tel: +39 02 94237420 www.stantec.com</p>
---	---


Rev.	Descrizione	Elaborato	Verificato	Approvato	Data
01	PRIMA EMISSIONE	E. Bonaldi	S. Bossi	F. Polverelli	09/02/2024

Fase del Progetto: Definitiva | Formato: A3 | Pagina 1/2 | Scala: 1:6000

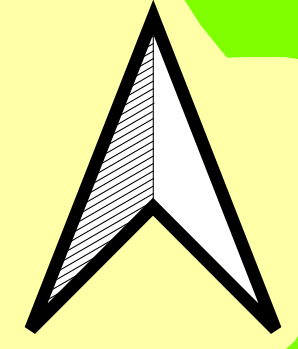

Legenda

- Aerogeneratori
 - Piazzole definitive
 - Piazzole temporanee
 - Aree cantiere
 - SSEU
 - BESS
 - Recinzione SSEU+BESS
 - SE Terna "Tempio"
 - Cabine di sezionamento
 - Ingombri opere civili
 - Buffer 6m cavidotto
 - Cavidotti**
 - Sottocampo 1 - 33 kV
 - Sottocampo 2 - 33 kV
 - Cavidotto 36 kV
 - Strade**
 - Strade di nuova realizzazione
 - Strade da riadattare
- Corine Land Cover 2018**
- 112 - Discontinuous urban fabric
 - 211 - Non-irrigated arable land
 - 242 - Complex cultivation patterns
 - 243 - Land principally occupied by agriculture with significant areas of natural vegetation
 - 244 - Agro-forestry areas
 - 311 - Broad-leaved forest

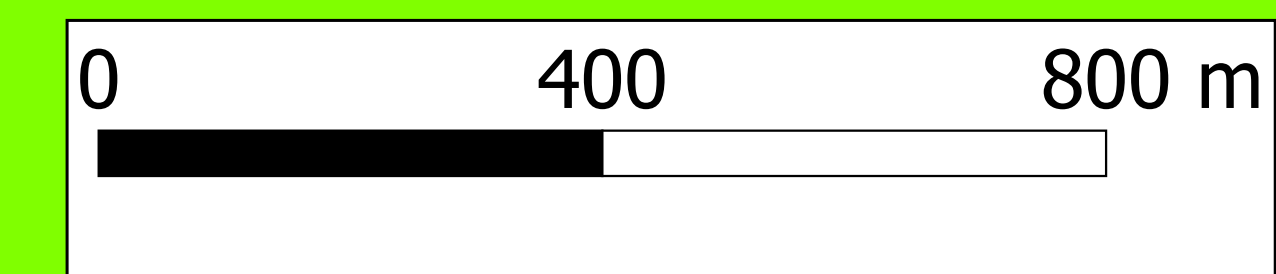

Progetto per la costruzione e l'esercizio di un Impianto eolico denominato "Luras"

Oggetto:

LUR.38 - Carta usi del suolo

Proponente:



Luras Windfarm Srl
Via Dante n.7 - 20123
Milano (MI)

Progettista:



Stantec S.p.A.
Centro Direzionale Milano 2
Palazzo Canova - 20090
Segrate
(Milano)
Tel: +39 02 9437420
www.stantec.com

Rev.	Descrizione	Disegnato	Verificato	Approvato	Data
00	PRIMA EMISSIONE	E. Bonaldi	S. Bossi	F. Falchetti	09/03/2024

Fase del Progetto: Definitiva | Formato: A3 | Pagina 2/2 | Scala: 1:6000