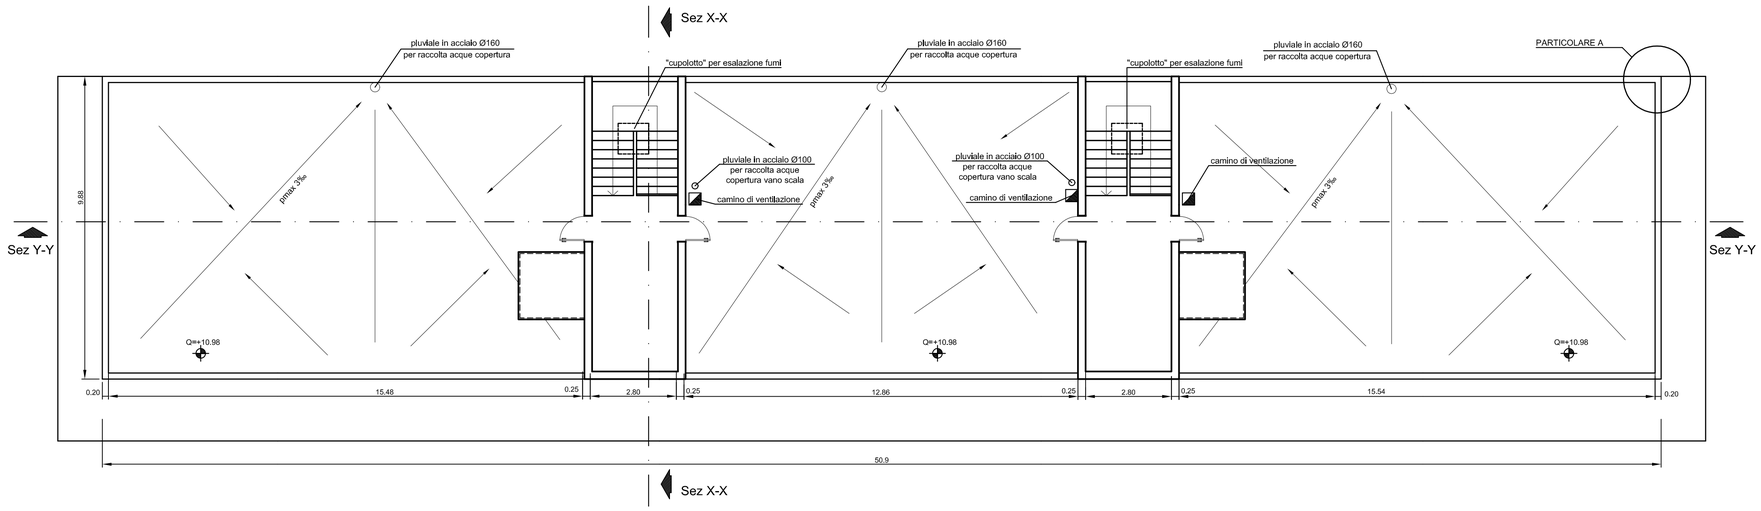

PIANTA COPERTURA
SCALA 1:100

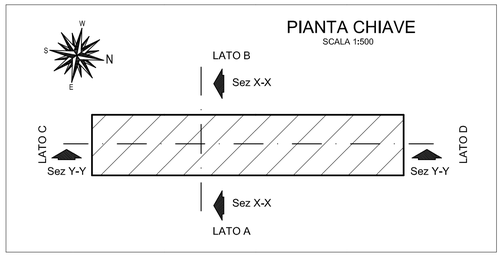

PIANTA COPERTURA VANI SCALA E ASCENSORI
SCALA 1:100

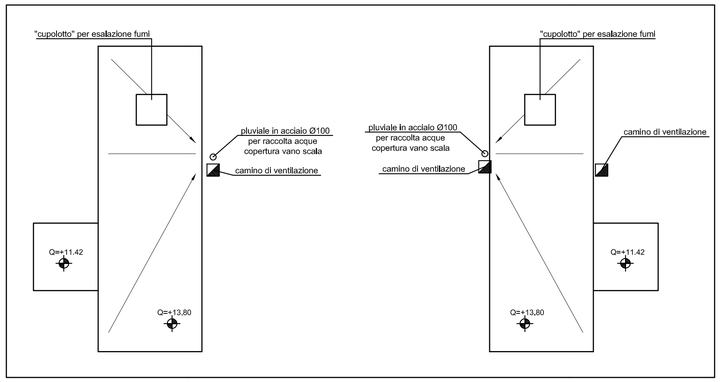

PARTICOLARE BOCCHETTA DI SCARICO
SCALA 1:20

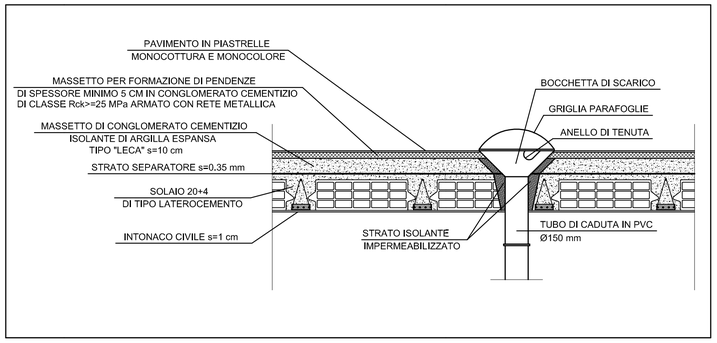

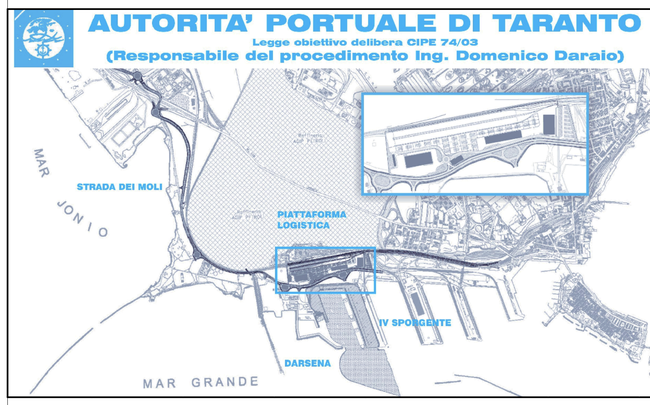

revisione	data	descrizione revisione	disegnato	verificato	approvato
01	29-09-2006	Prima emissione	L.Botallo	A.Panizza	G.Geddo
00	31-05-2006	Emissione in bozza	L.Botallo	A.Panizza	G.Geddo

SOCIETA' DI PROGETTO:

TARANTO LOGISTICA S.p.A.

AUTORITA' PORTUALE TARANTO

Progettista

SINA

Consulenti Progettisti

PROFERT s.r.l. INGEGNERIA E SISTEMI

progetti e ambiente

Il Direttore Tecnico
(Dott. Ing. Andrea PANIZZA)

PIASTRA PORTUALE DI TARANTO

Disegno n°

123-700 E 1 U C G S 3 0 2

Titolo

PROGETTO DEFINITIVO
PIATTAFORMA LOGISTICA
PALAZZINA UFFICI
PIANTA COPERTURA e PARTICOLARI COSTRUTTIVI

Nome File	tipo doc.	derivato da	formato	scala	foglio	di
E1UCGS302_REV_01.DWG	FPJ		A1	varie	1	1

SINA SpA Milano	000	000	00	0	-	0	00	00	00	00	-	0	0
	Cli.te	Com.	Liv.	VdC		Lotto	Opera	Arg.	T. do	N°		E.	L.
		Codice attività					Codice documento					Rev.	