


Legenda

- Aerogeneratori
- Piazzole definitive
- Piazzole temporanee
- Aree cantiere
- SSEU
- BESS
- Recinzione SSEU+BESS
- SE Terna "Tempio"
- Cabine di sezionamento
- Ingombri opere civili
- Buffer 6m cavidotto
- Cavidotti**
- Sottocampo 1 - 33 kV
- Sottocampo 2 - 33 kV
- Cavidotto 36 kV
- Strade**
- Strade di nuova realizzazione
- Strade da riadattare

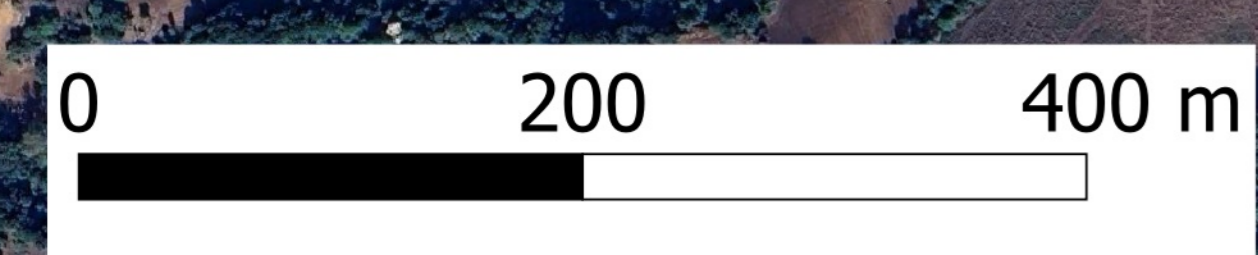

Oggetto:
LUR.66 - Planimetria cavidotti e tipici di posa

Proponente: LURAS WINDFARM ENERGIA E INFRASTRUTTURE Luras Windfarm Srl Via Dante 7 20123 Milano (Milano)		Progettista: Stantec S.p.A. Centro Direzionale Milano 2 Palazzo Carrovia - 20090 Segrate (Milano) Tel: +39 02 94751420 www.stantec.com	
--	--	---	--

00	PRIMA EMISSIONE	D. Stangalino	G. Della Co	D. Stangalino	24/01/2024
Revisione	Descrizione	Realizzato	Controllato	Approvato	Definito

Fase del Progetto: Definitivo Formato: A0 Pag.: 2/7 Scala: 1:3000