



## MODULO BATTERIE

VISTA LATERALE

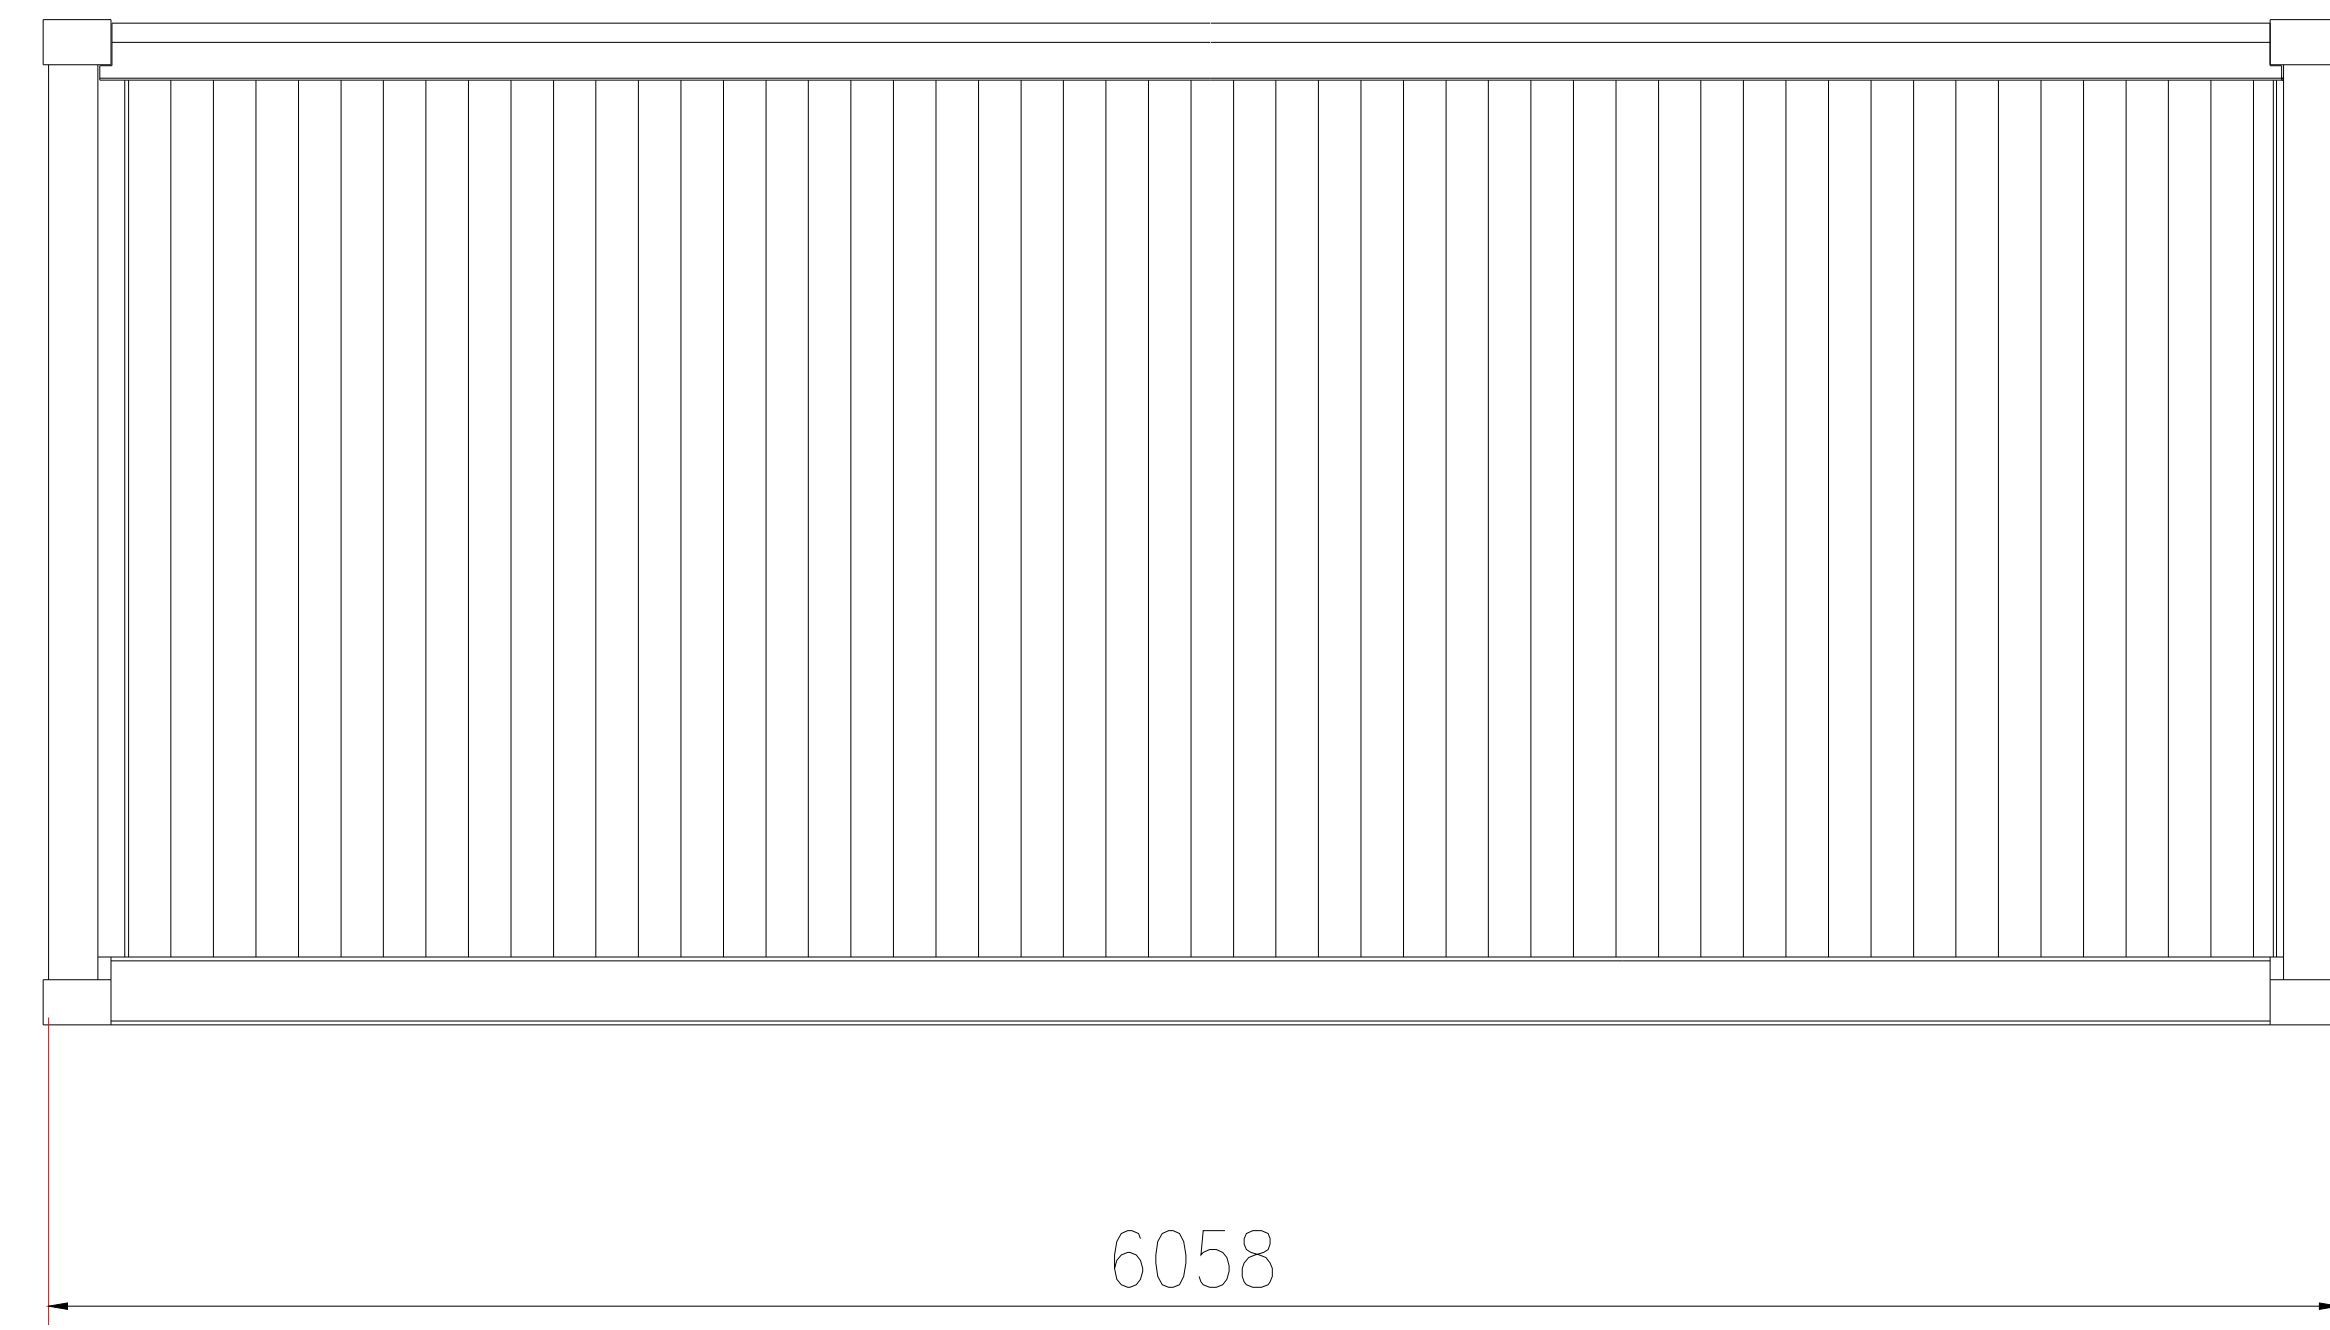


VISTA FRONTALE

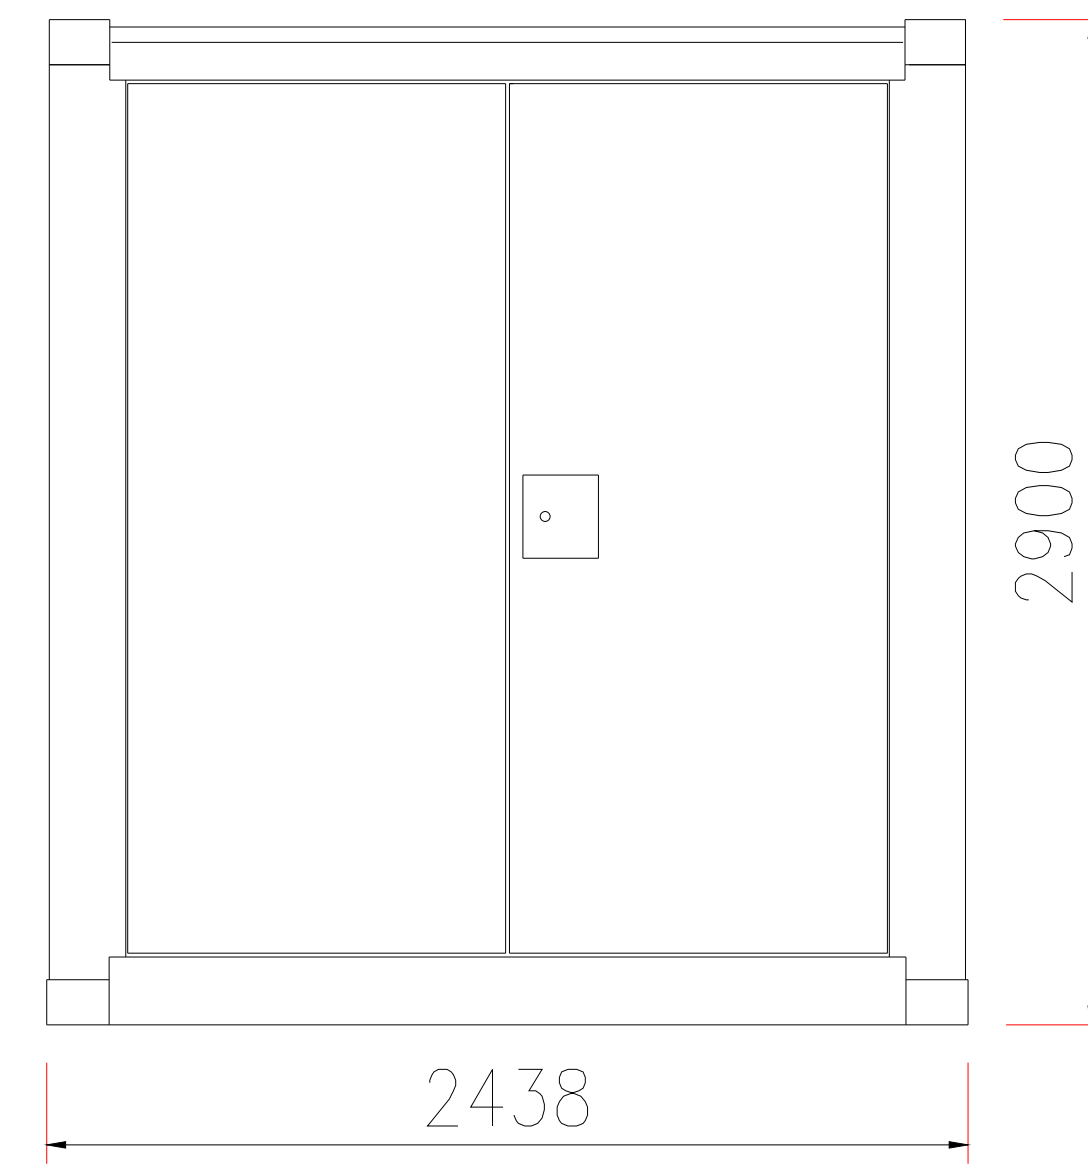


## MODULO AUSILIARI

VISTA LATERALE

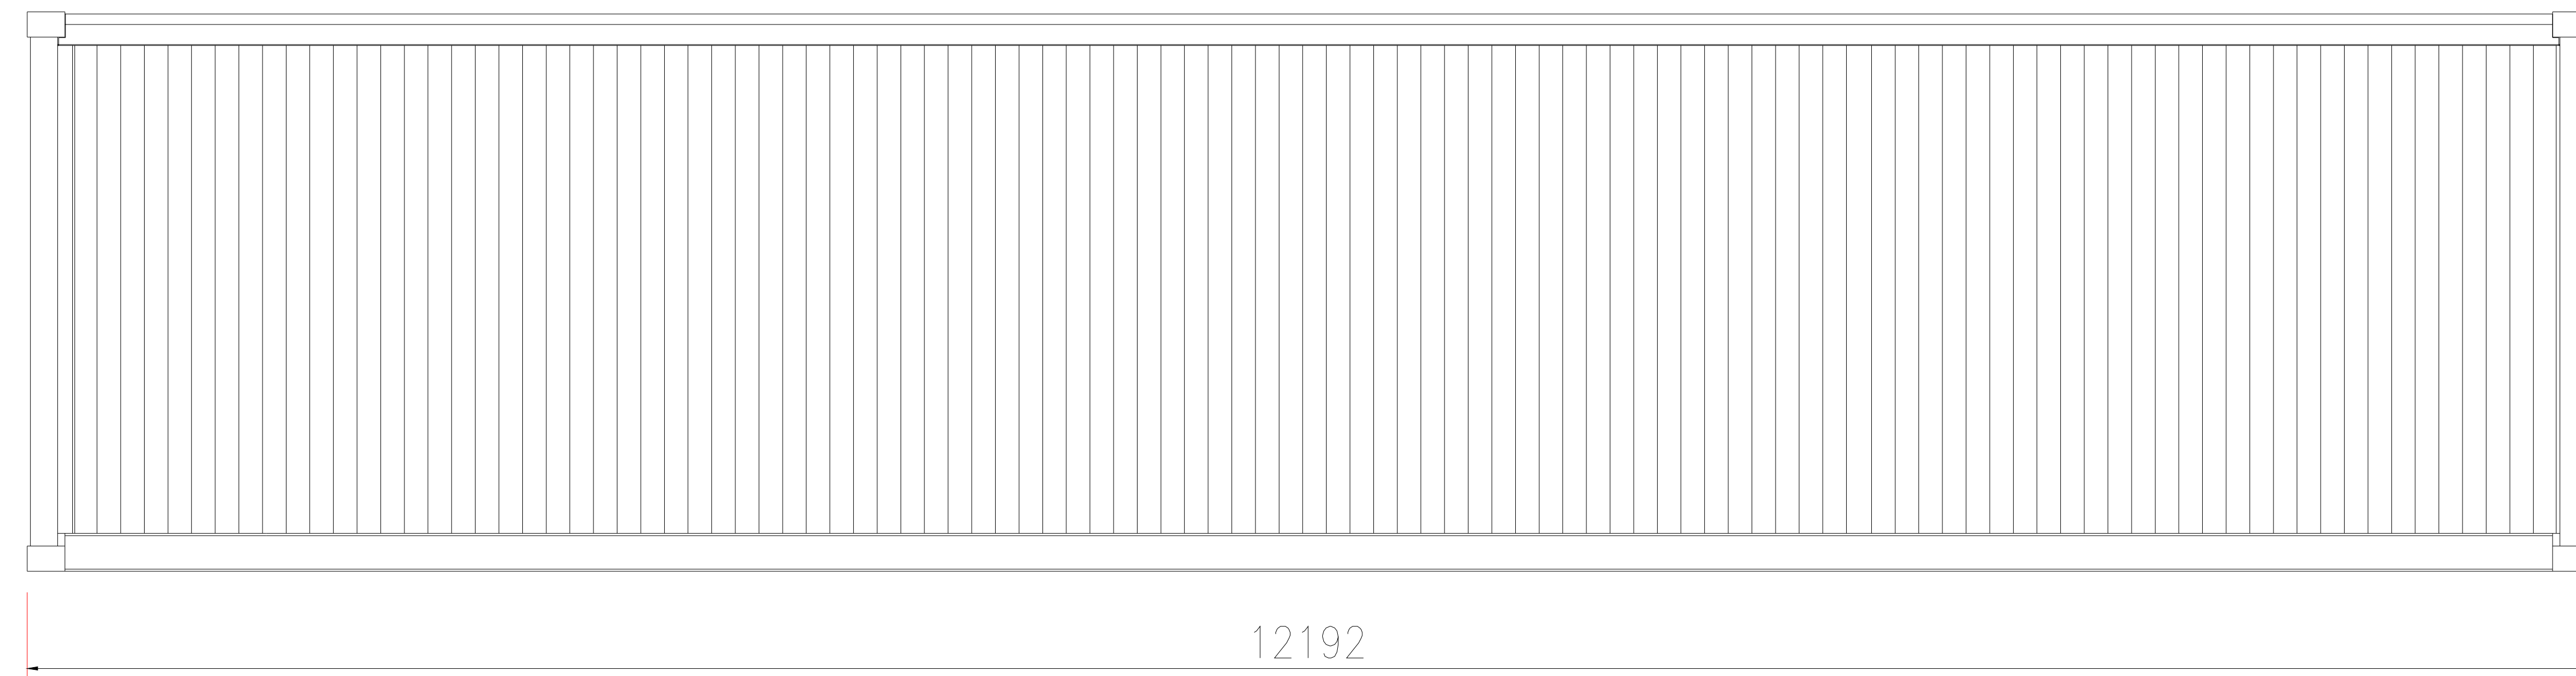


VISTA FRONTALE

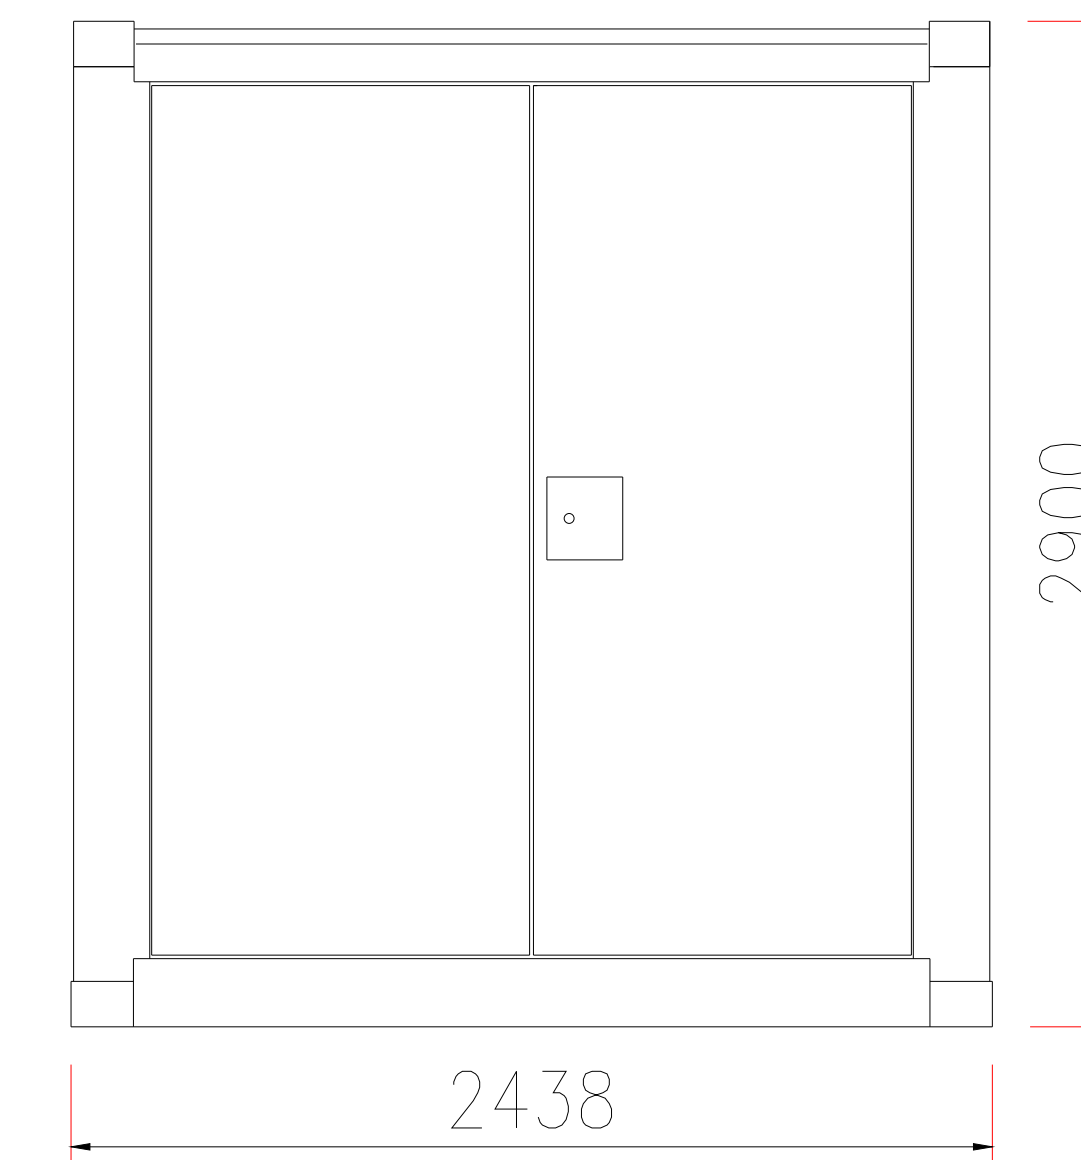


## MODULO TRASFORMATORE/INVERTER

VISTA LATERALE

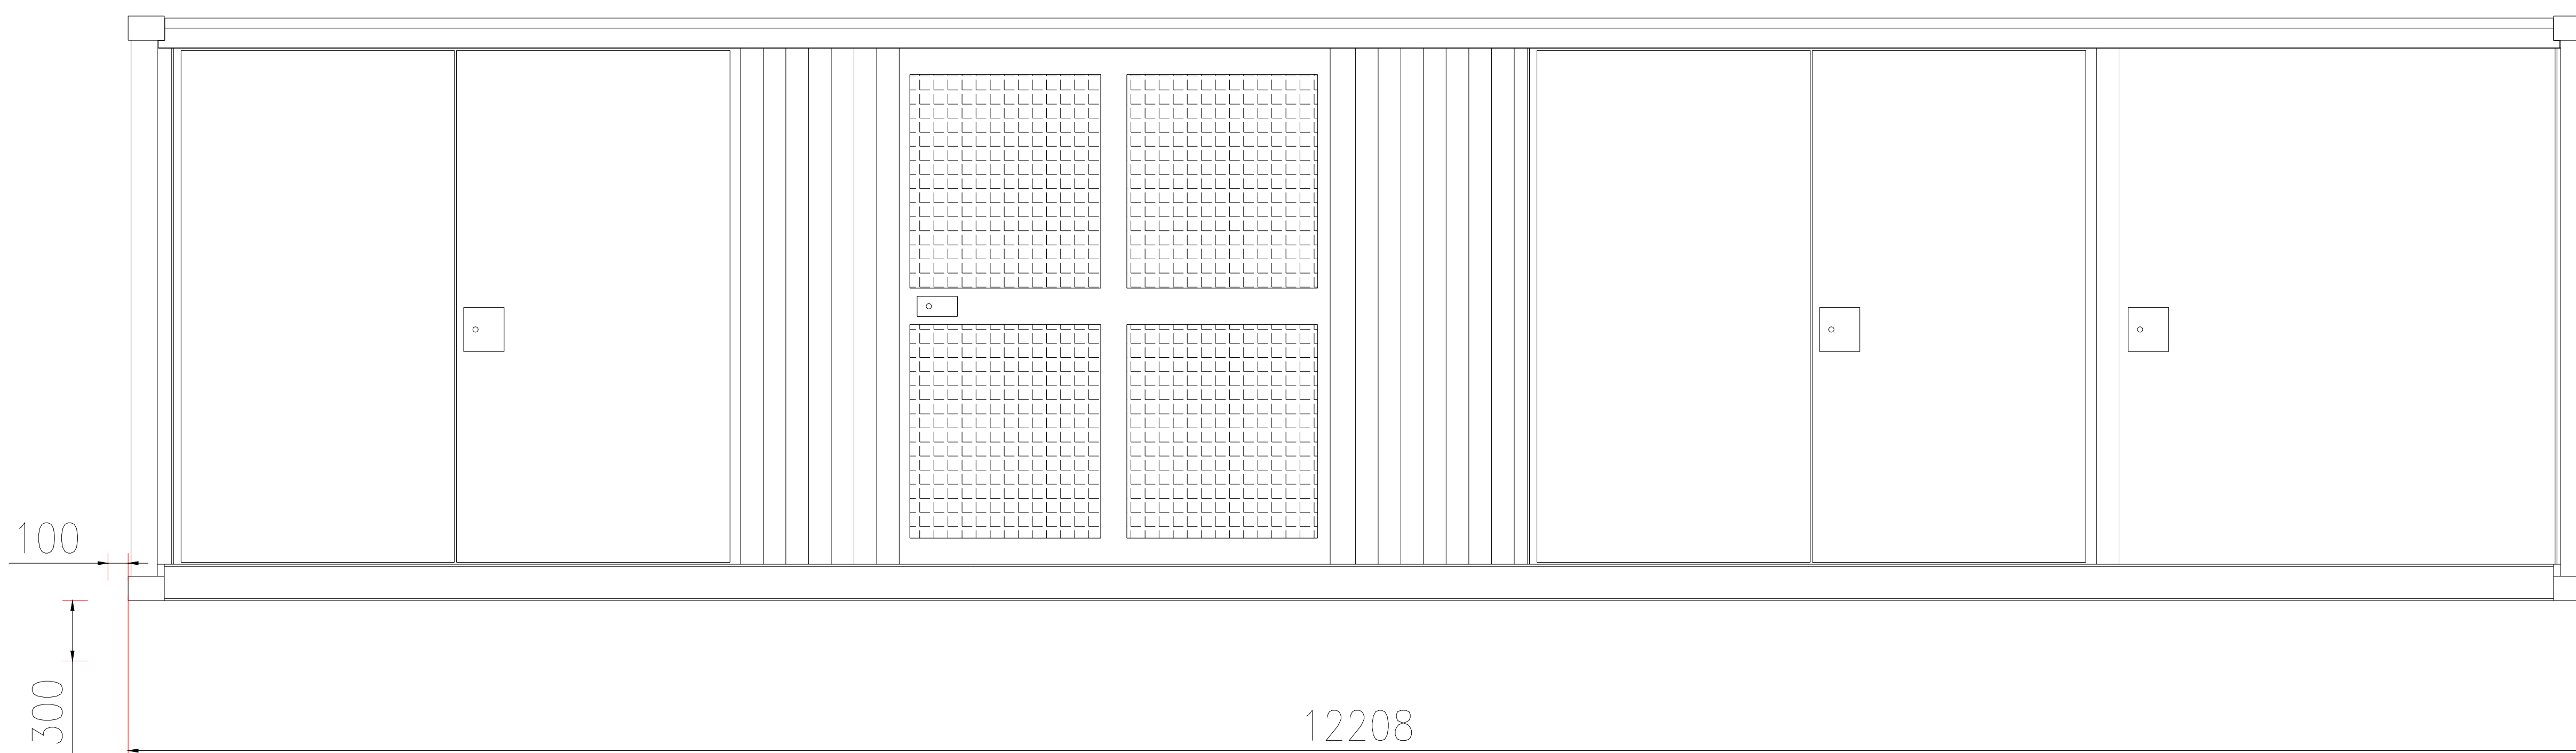

VISTA FRONTALE

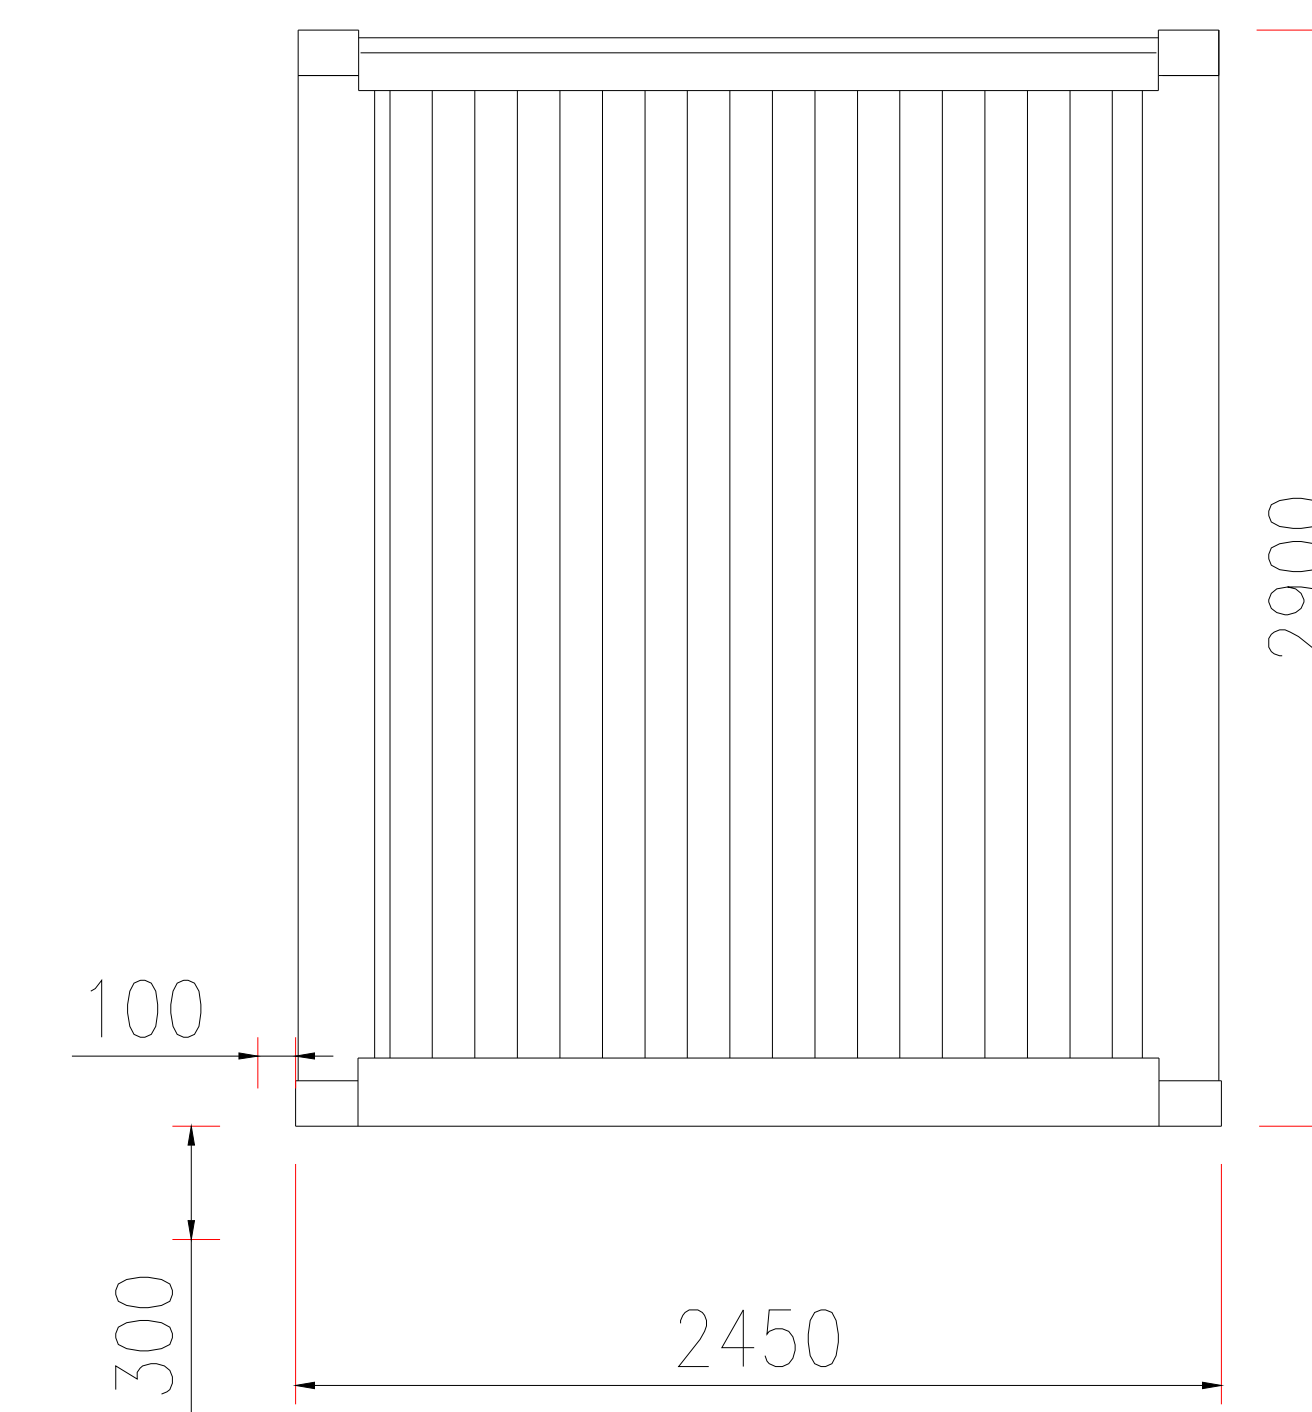

Progetto per la costruzione e l'esercizio di un impianto eolico denominato "Luras"

Oggetto: LUR.69 - Particolare cabine elettriche BESS

Proponente:



LURAS WINDFARM s.r.l.

Via Dante n.7 - 20123  
Milano (MI)

Progettista:





Stantec S.p.A.

Centro Direzionale Milano 2 Palazzo Canova -20090  
Segrate (MI)


01	INTEGRATI COMMENTI	D.STANGALINO	M.CARNEVALE	D.STANGALINO	30/04/2024
----	--------------------	--------------	-------------	--------------	------------

Revisione	Descrizione	Redatto	Controllato	Approvato	Data


Fase di progetto: Definitivo	Pagina: 1/2	Formato Elaborato: A0	Scala: 1 : 20
------------------------------	-------------	-----------------------	---------------

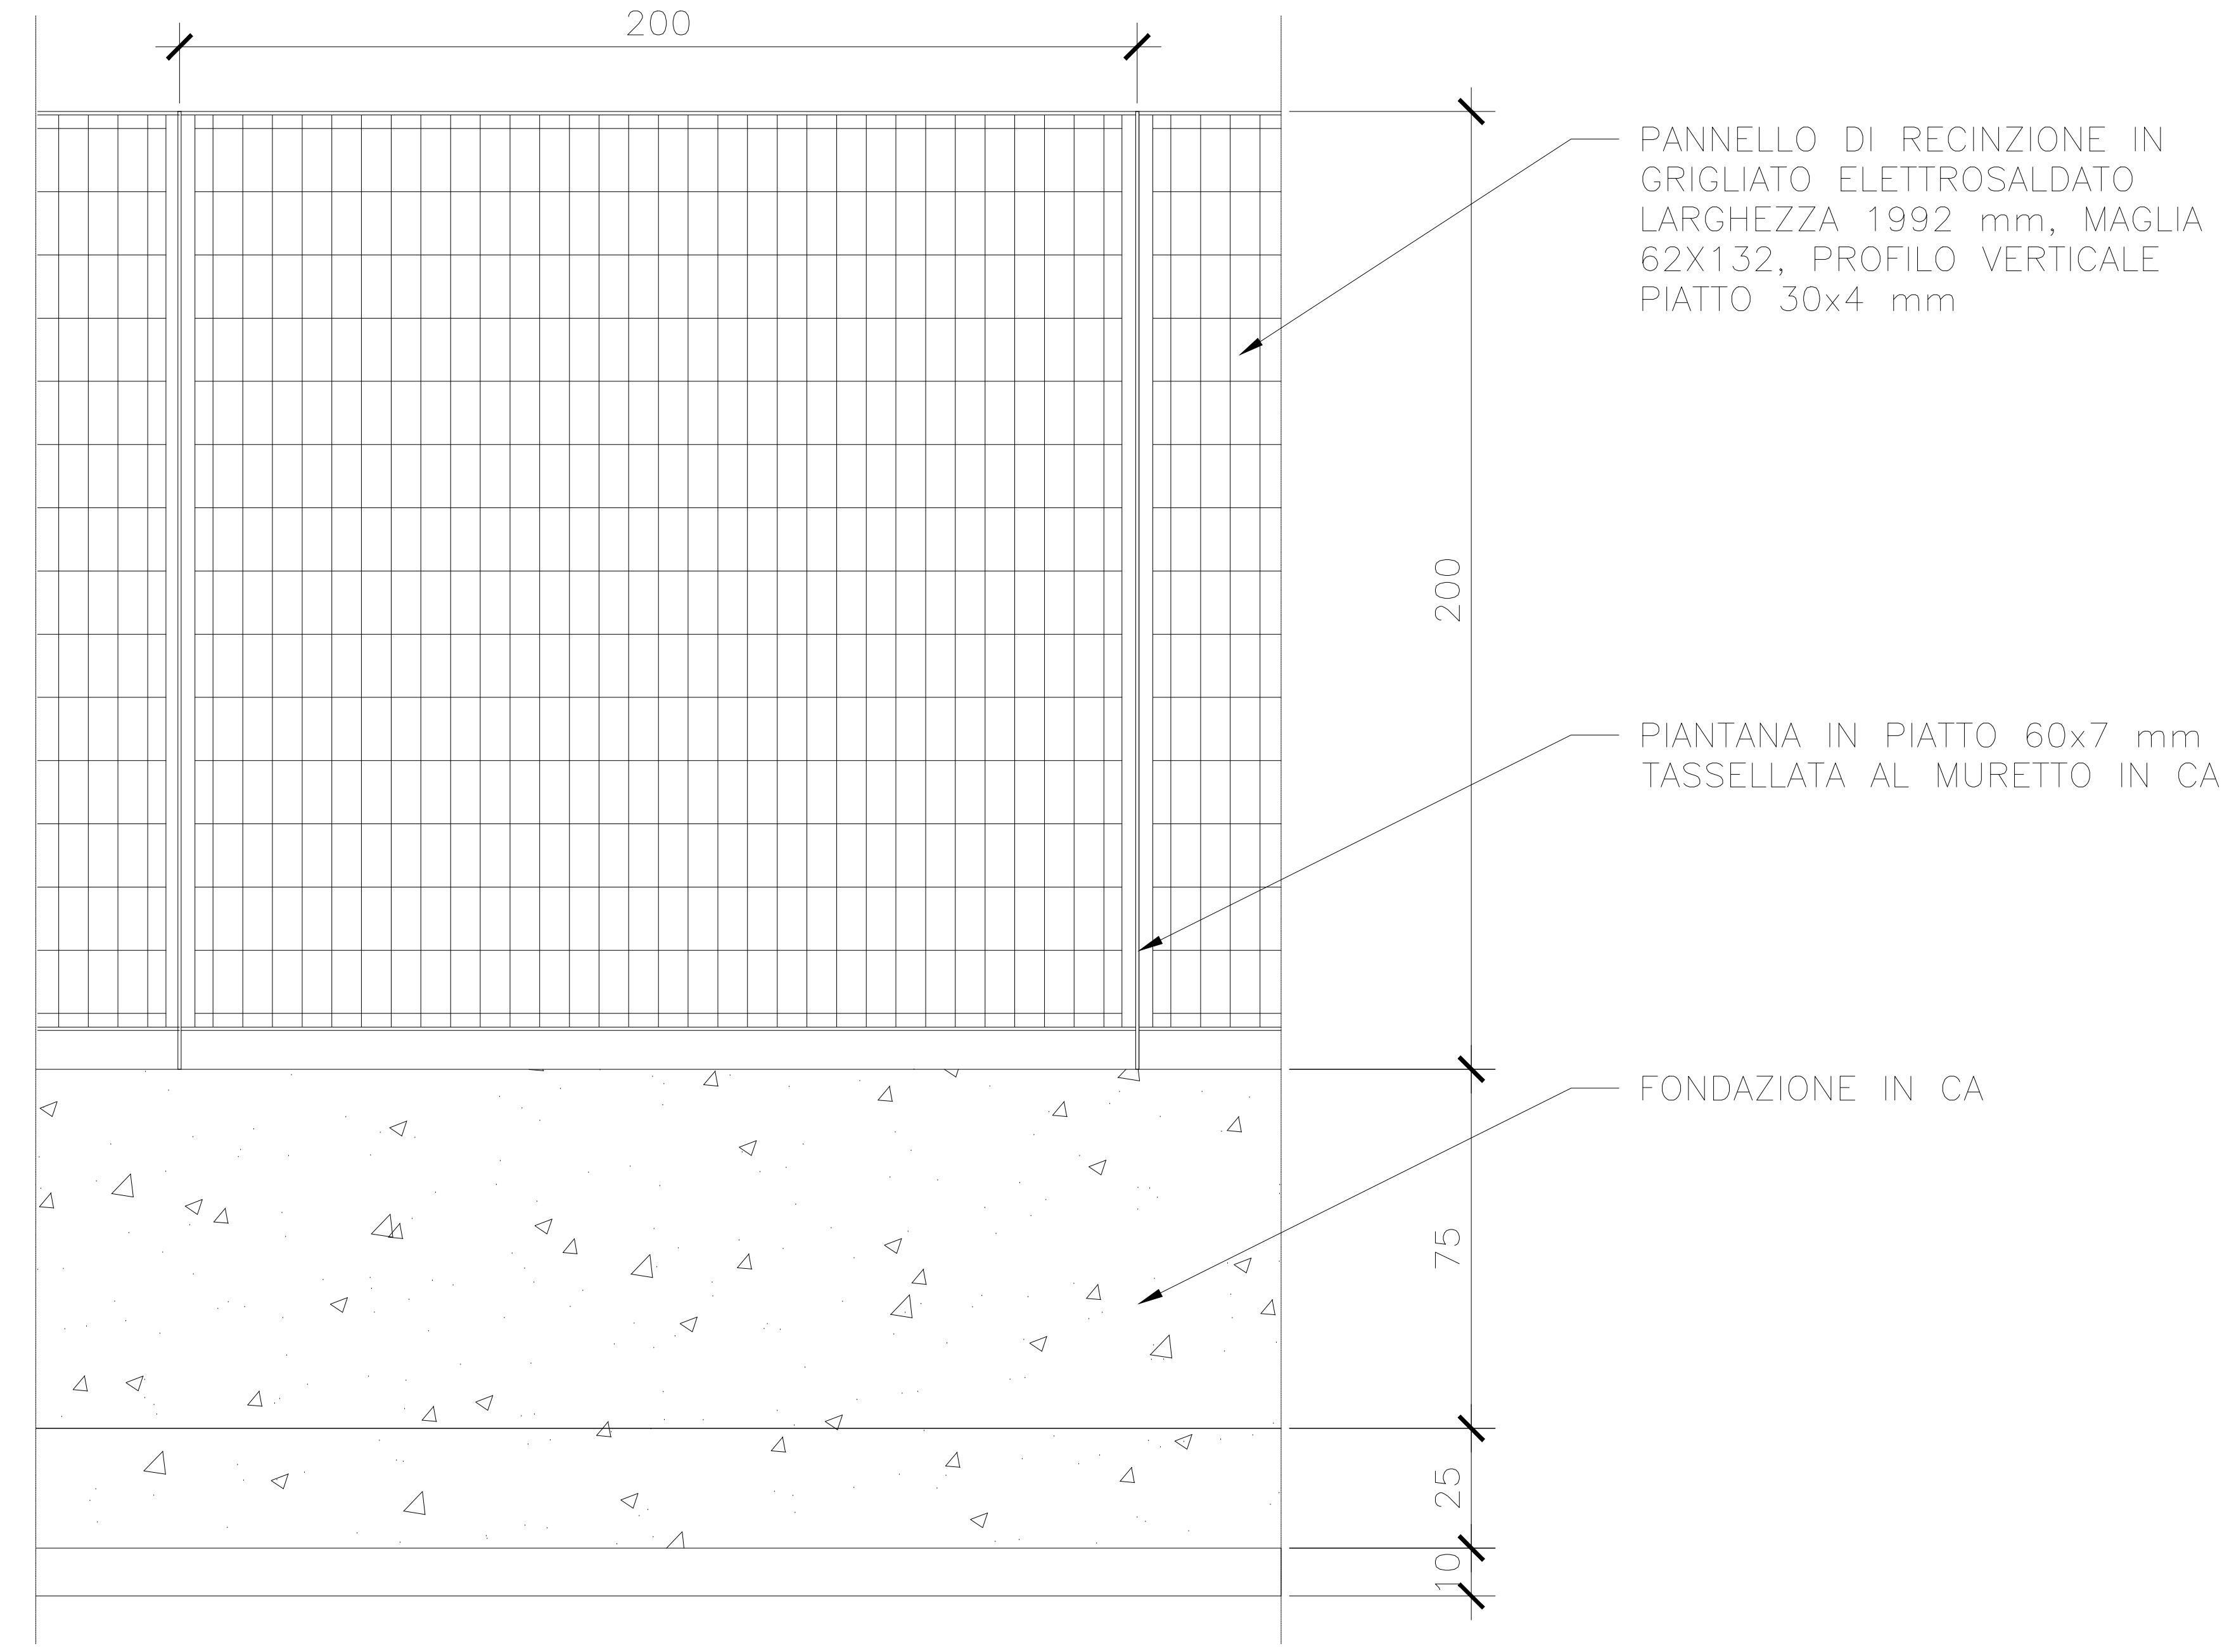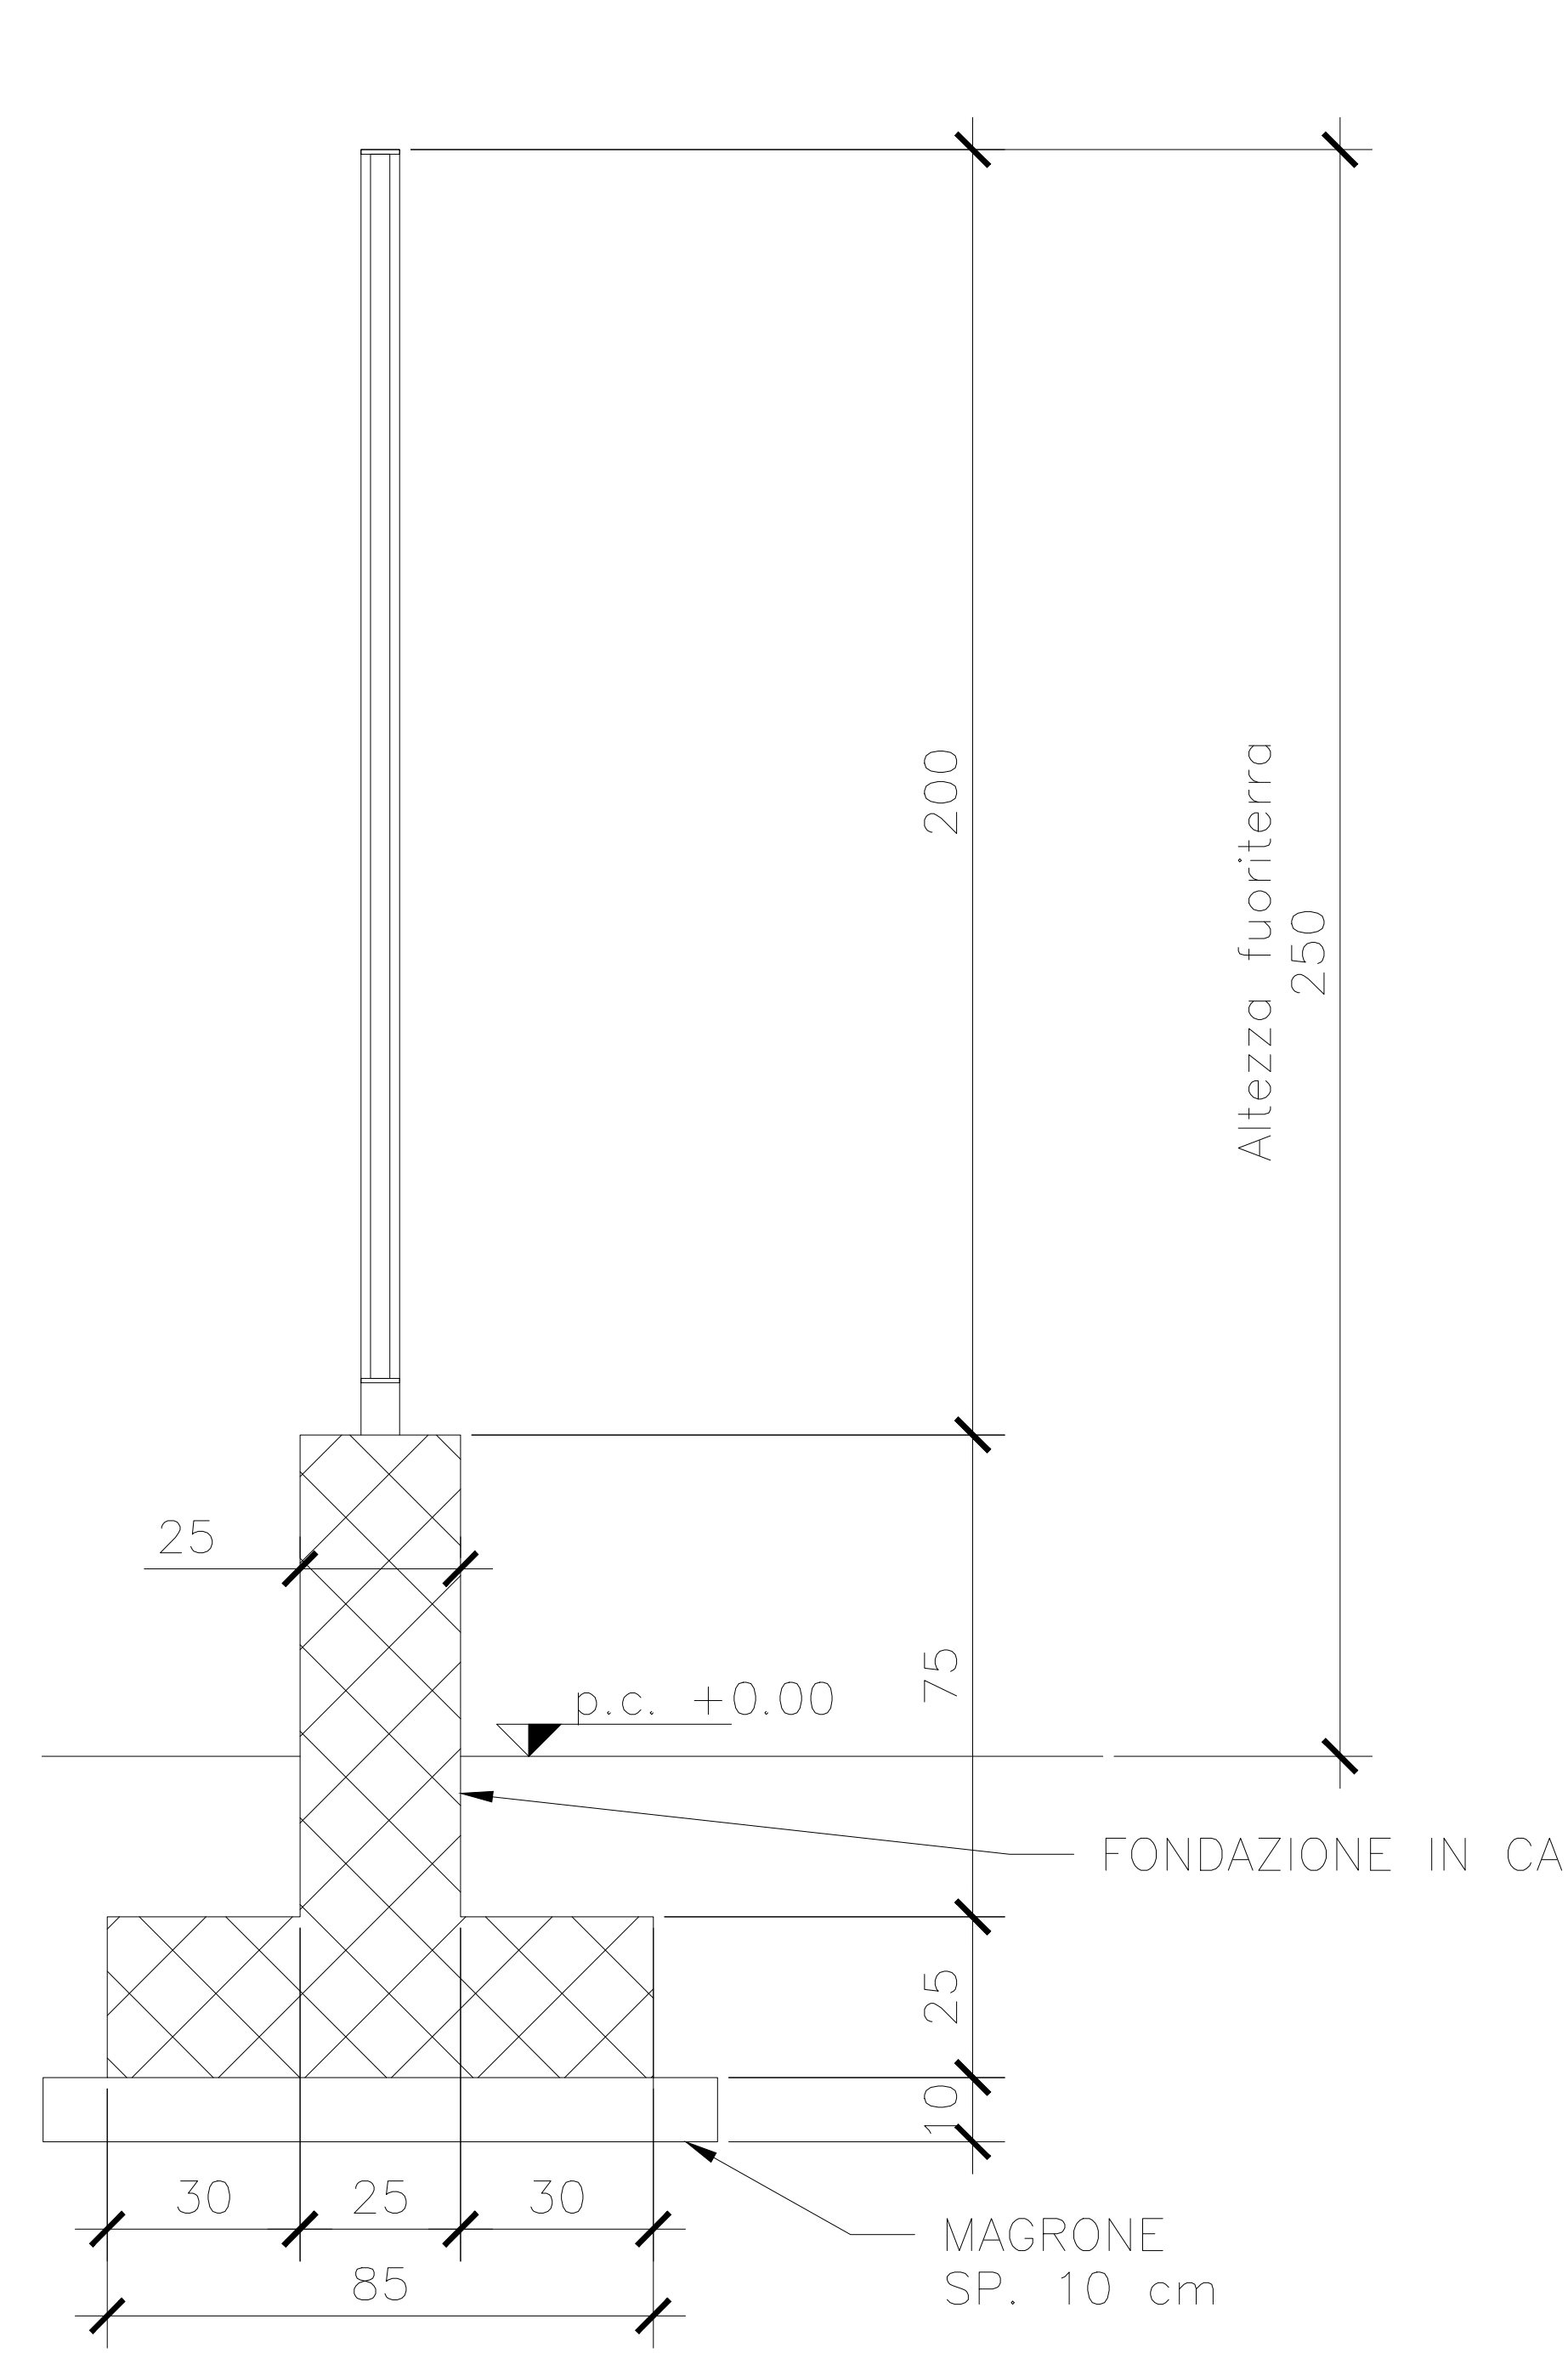


SEZIONE E PROSPETTO RECINZIONE  
scala 1:20

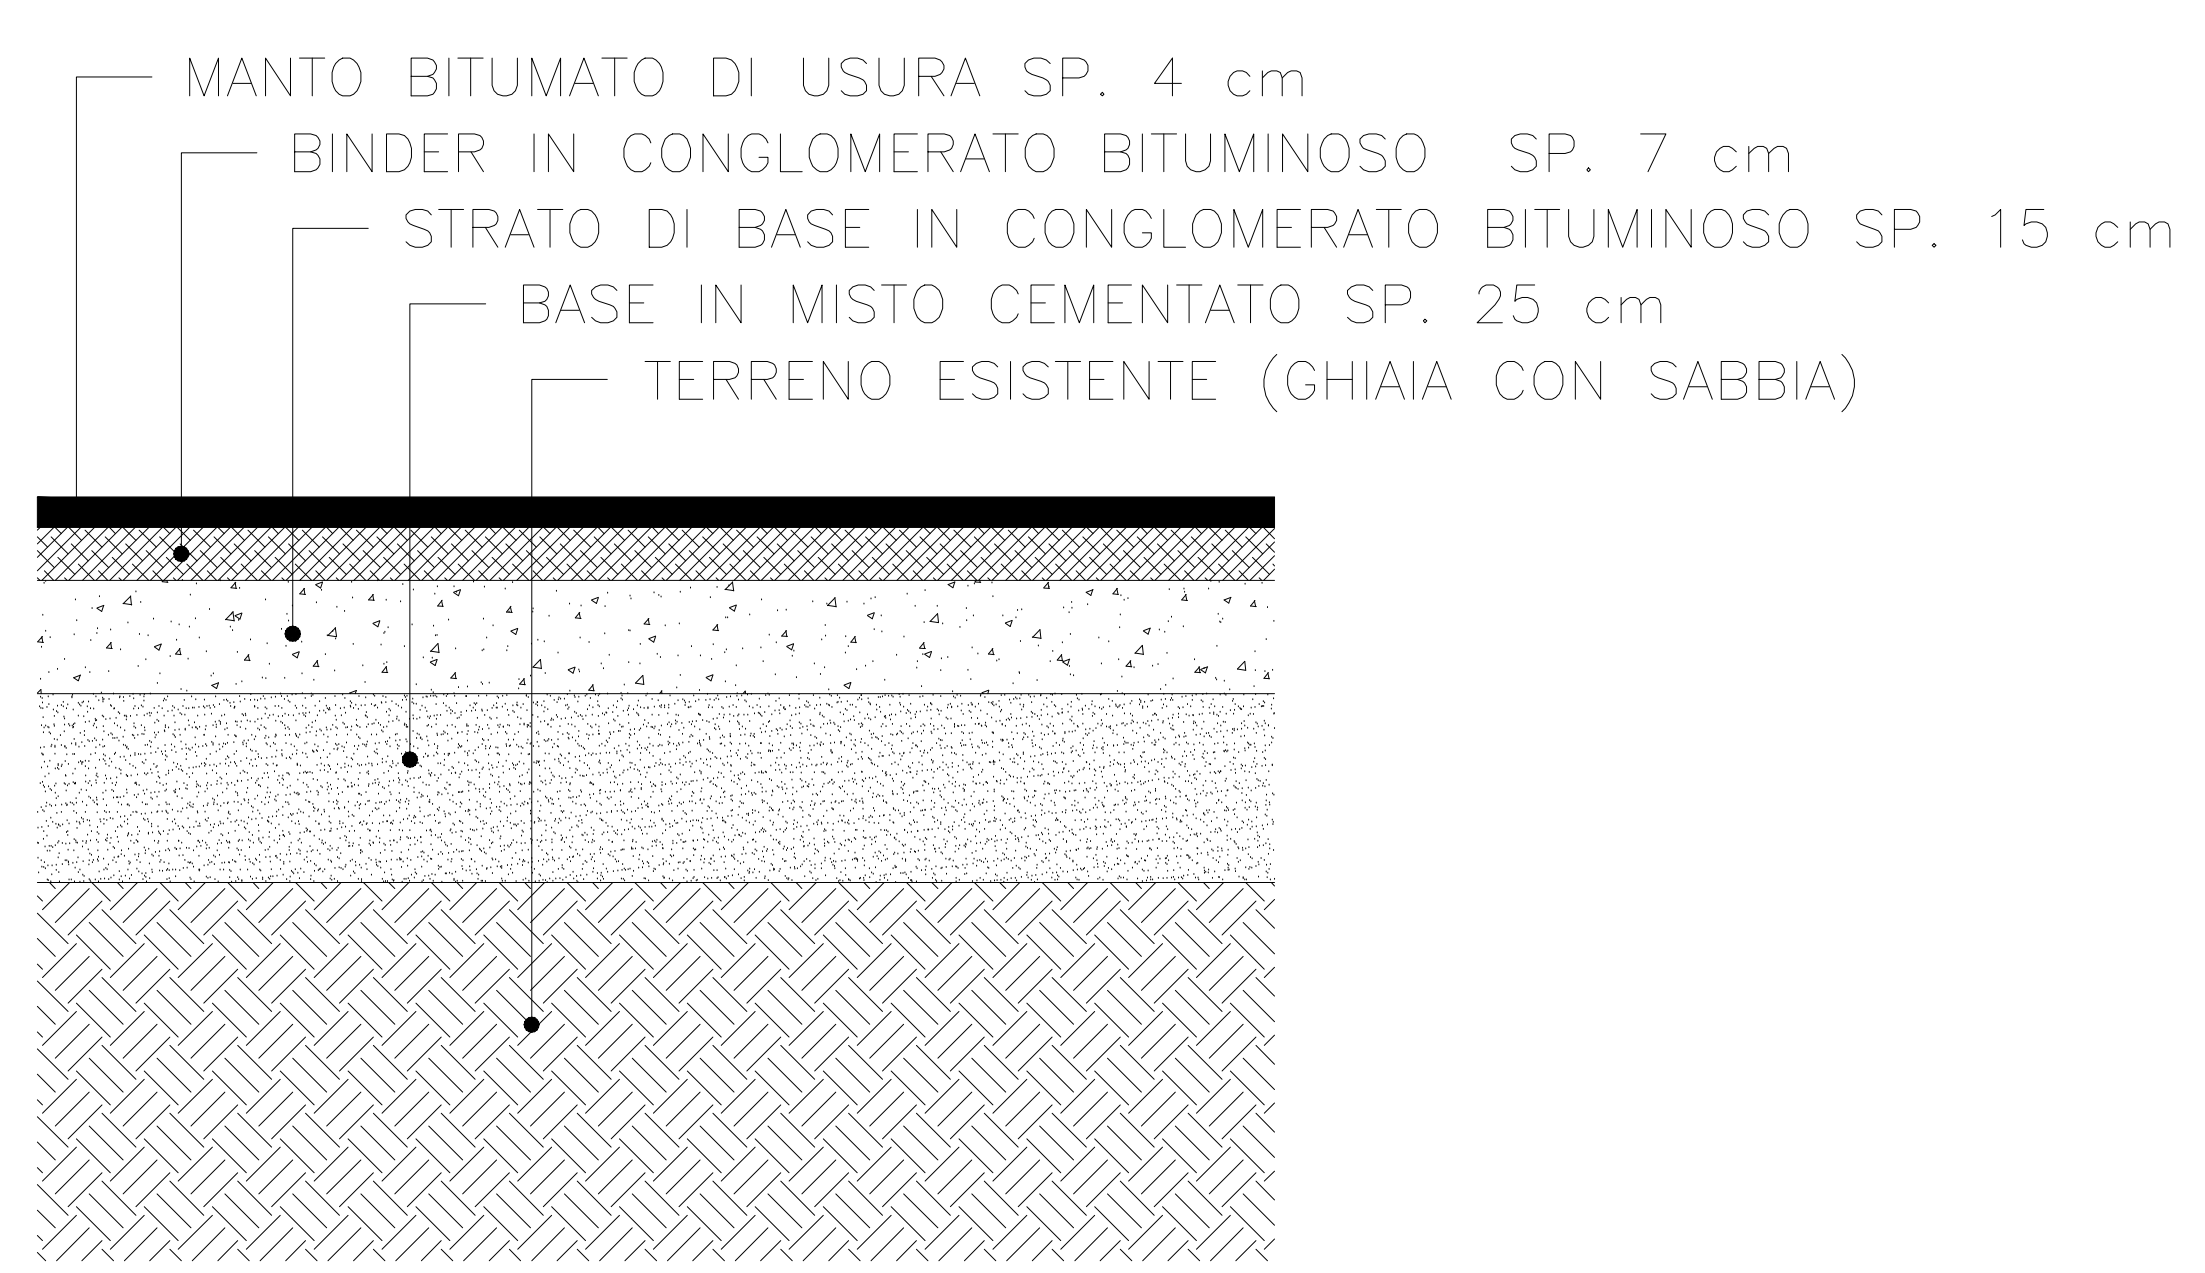

PACCHETTO PER SUPERFICI ASFALTATE  
scala 1:20

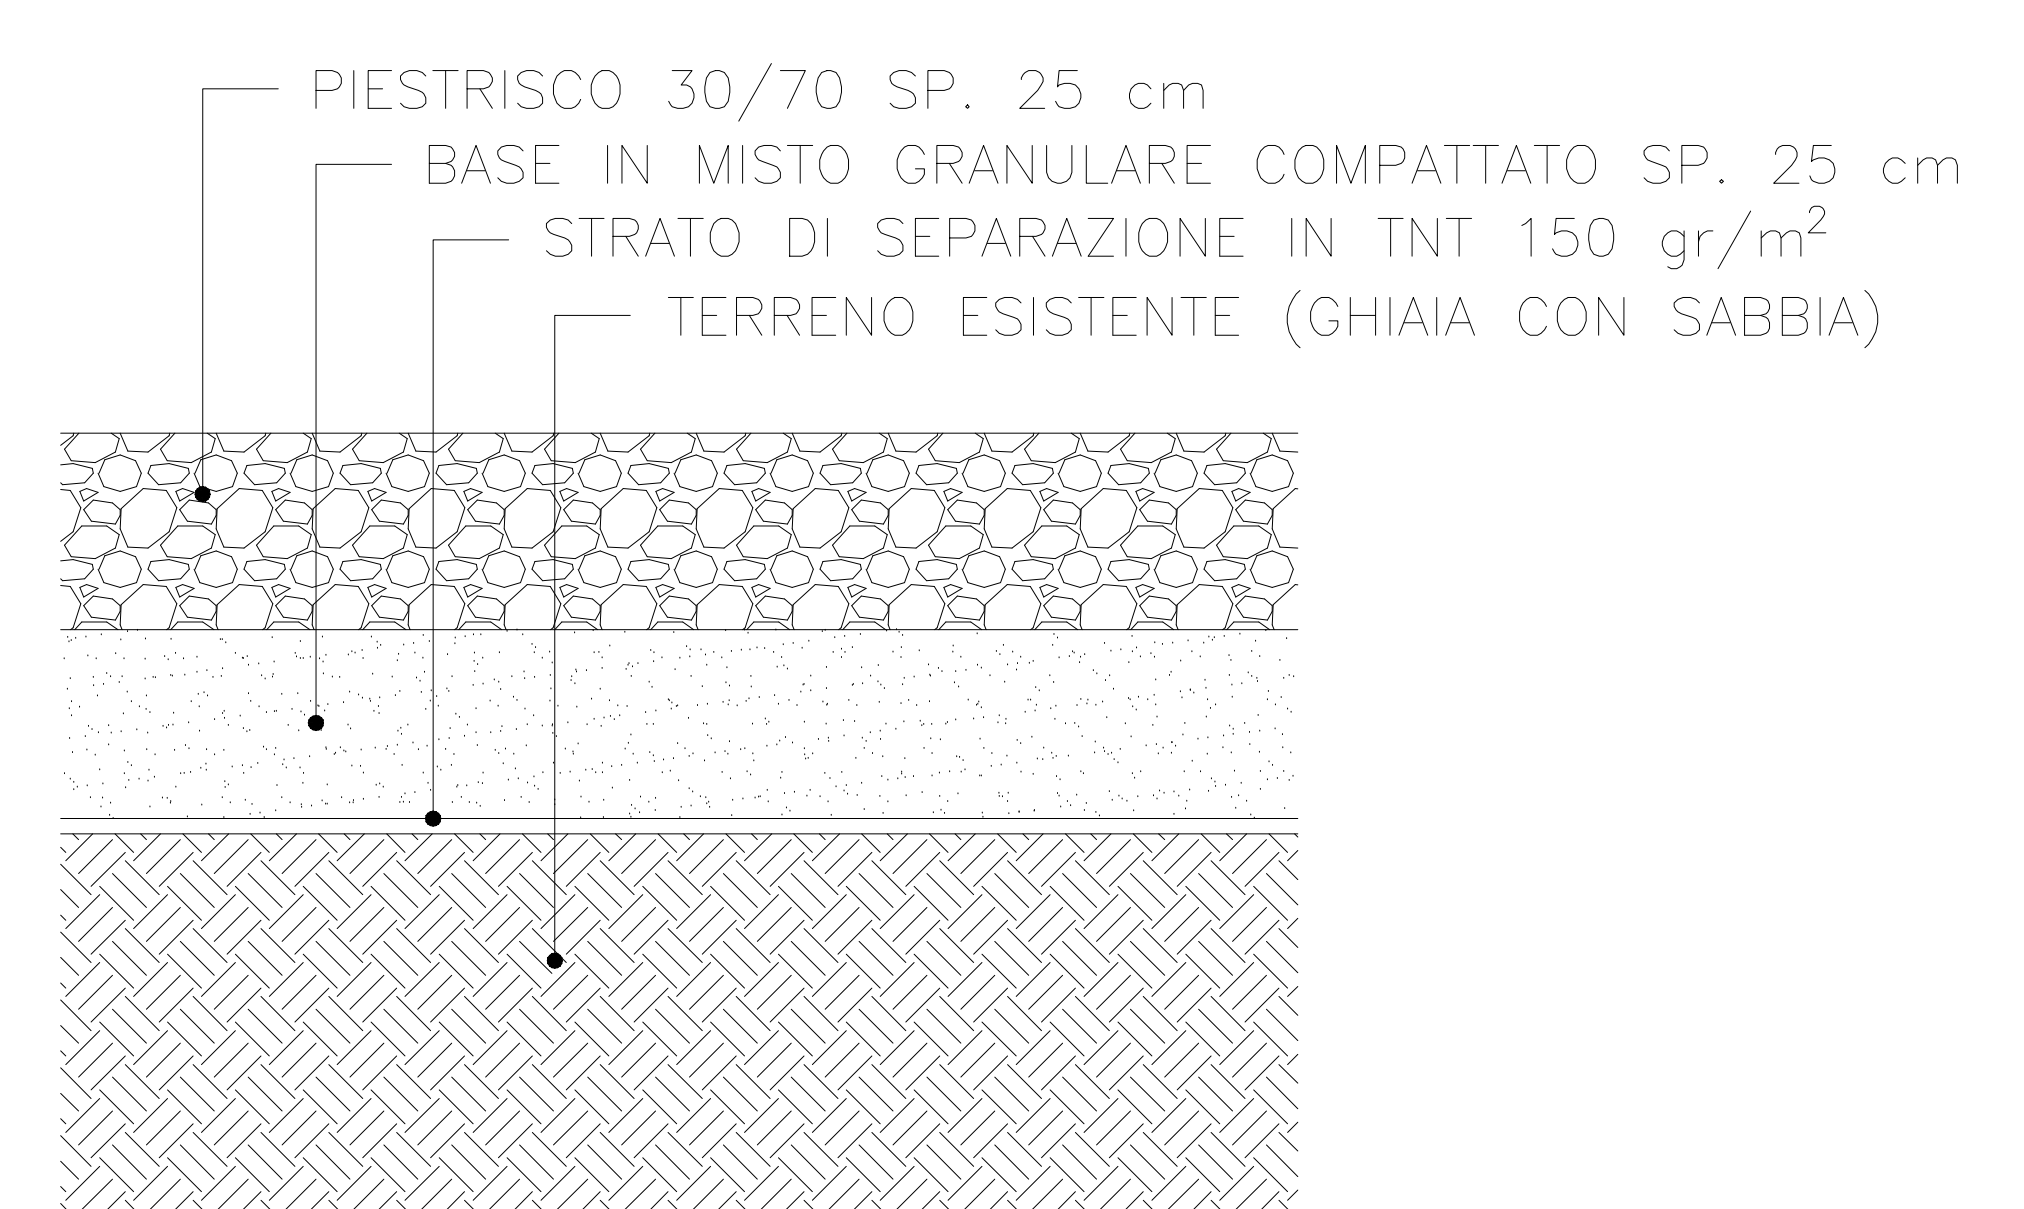

PACCHETTO PER SUPERFICI A GHIAIETTO  
scala 1:20

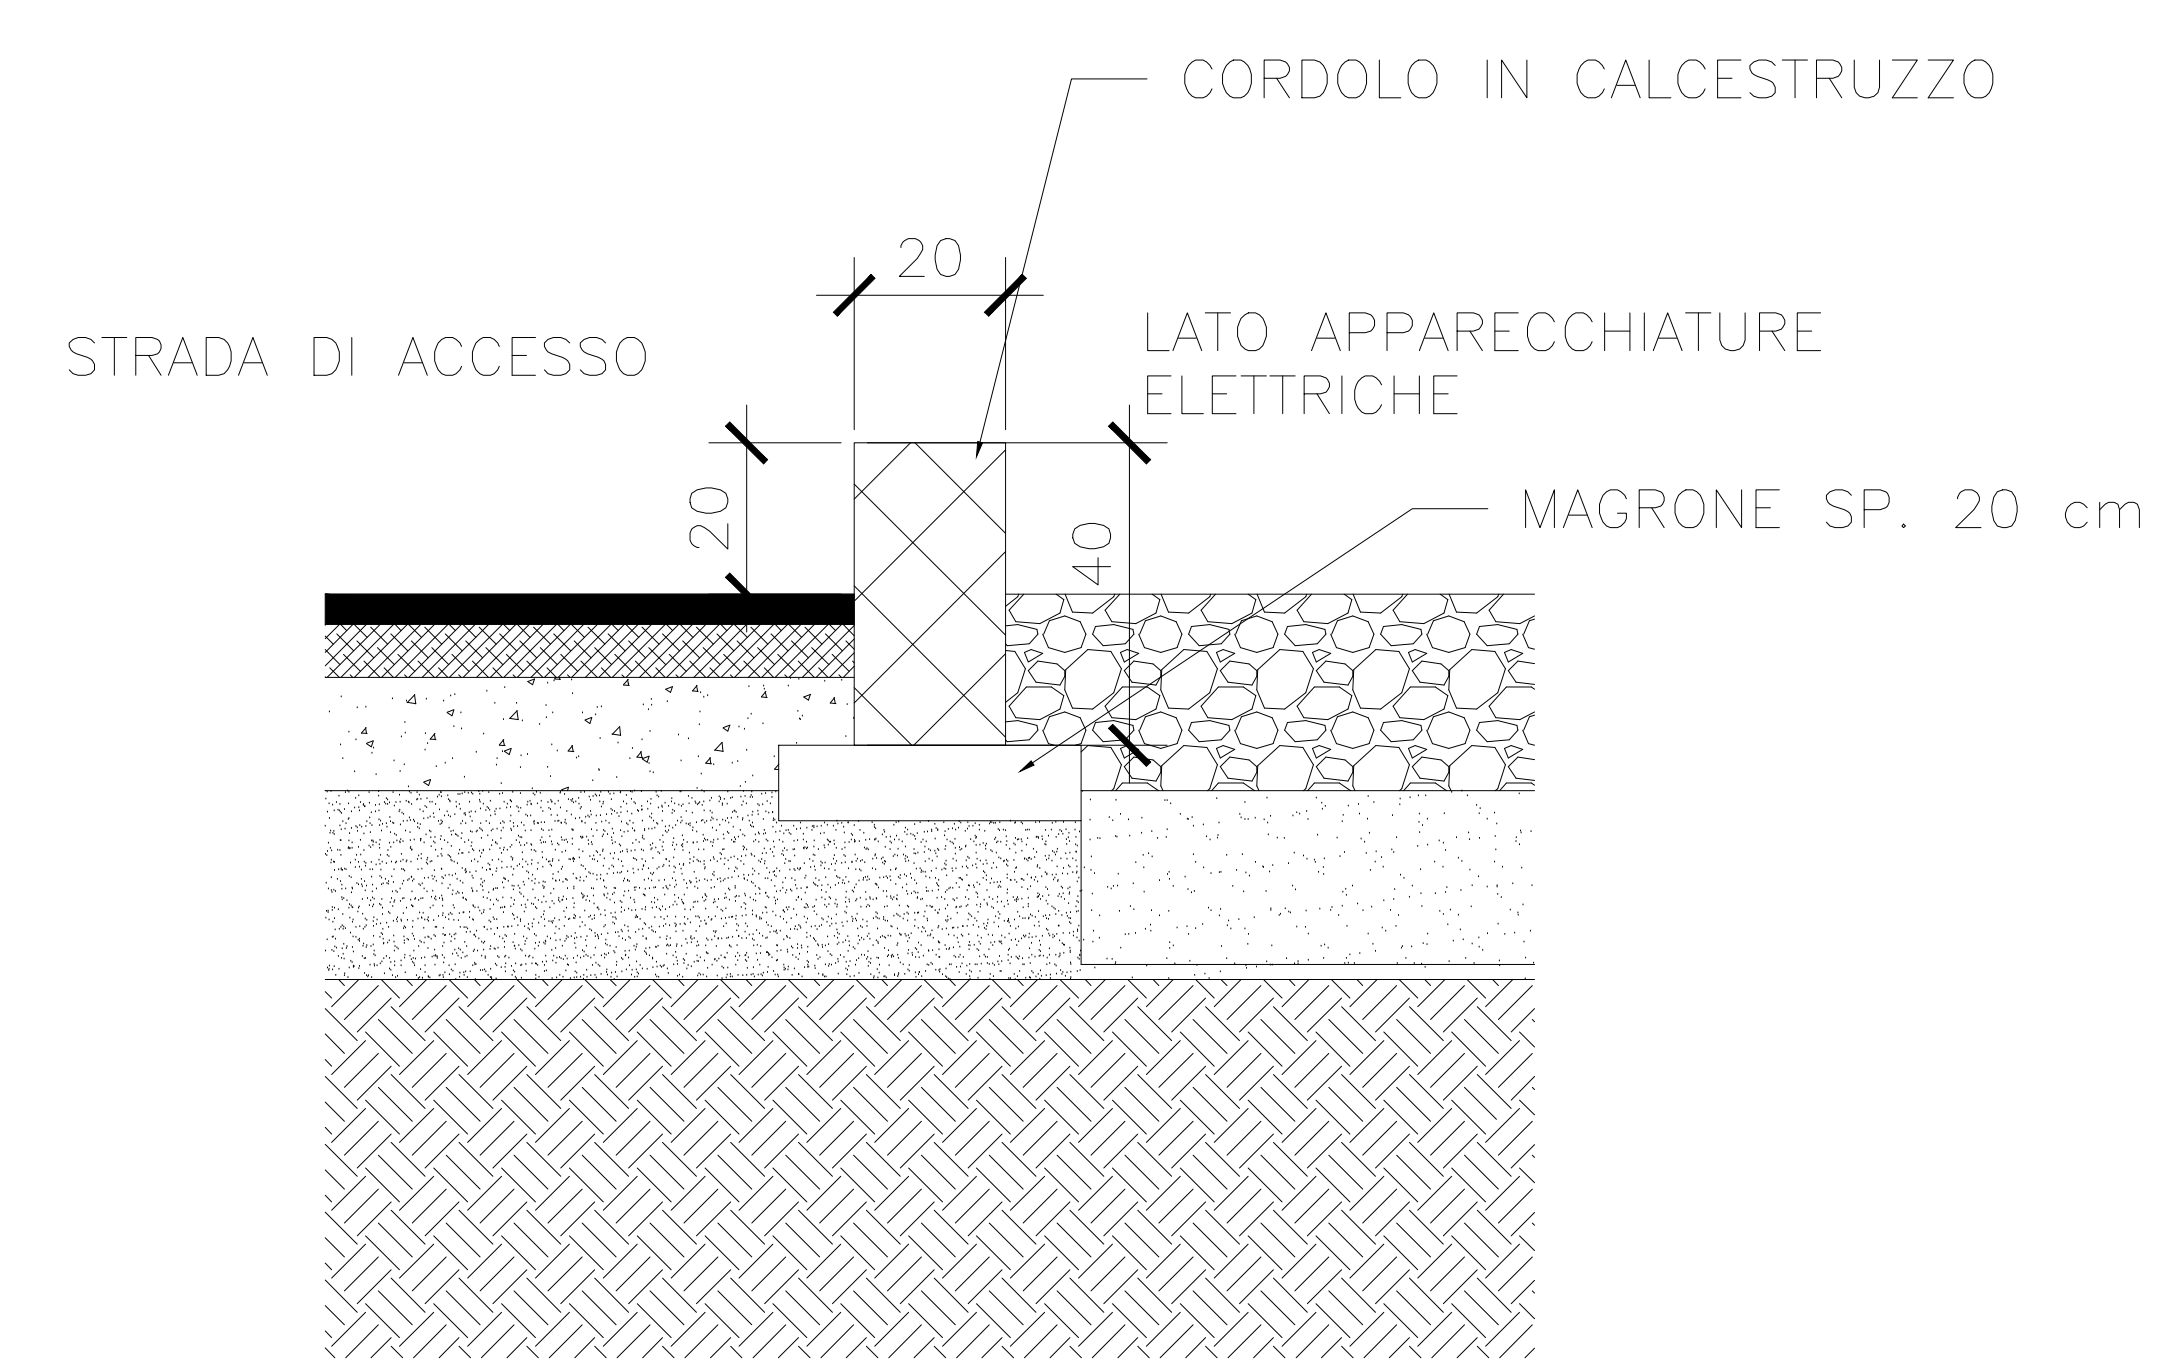

CORDOLO DI SEPARAZIONE AREE  
scala 1:20



Progetto per la costruzione e l'esercizio di un impianto eolico denominato "Luras"

Oggetto: LUR.69 - Particolare cabine elettriche BESS

Proponente: **LURAS WINDFARM**  
Via Dante n.7 - 20123 Milano (MI)

Progettista: **Stantec**  
Stantec S.p.A.  
Centro Direzionale Milano 2 Palazzo Canova -20090 Segrate (MI)

01	INTEGRATI COMMENTI	D.STANGALINO	M.CARNEVALE	D.STANGALINO	30/04/2024
Revisione	Descrizione	Redatto	Controllato	Approvato	Data
Fase di progetto: Definitivo	Pagina: 2/2	Formato Elaborato: A0	Scala: 1:10		