


Legenda

- Aerogeneratori
- SE Terna
- OCCUPAZIONE PERMANENTE - ESPROPRIO**
 - SSEU + BESS
 - Cabine di sezionamento
 - Piazzole definitive
 - Strade di progetto di nuova realizzazione
- OCCUPAZIONE TEMPORANEA**
 - Aree cantiere
 - Piazzole temporanee
 - Interventi su viabilità pubblica
 - Turning areas
 - Fascia 4 m strade e piazzole temporanee
- AREE SOGGETTE AD ASSERVIMENTO**
 - Area di sorvolo
 - Fascia 6 m cavidotti
 - Strade di progetto da riadattare
 - Cavidotti

NOTE:

- In una fase successiva del progetto saranno svolte ulteriori verifiche riguardanti l'effettiva perimetrazione delle particelle, al fine di evidenziare e risolvere eventuali difformità della cartografia catastale.
- La localizzazione e la modalità degli interventi di occupazione temporanea su viabilità pubblica (Road Survey) sono stati individuati dalla società terza specializzata, che ha svolto l'analisi di trasportabilità delle componenti di impianto. I risultati di tale analisi sono stati unicamente riportati da Stantec"

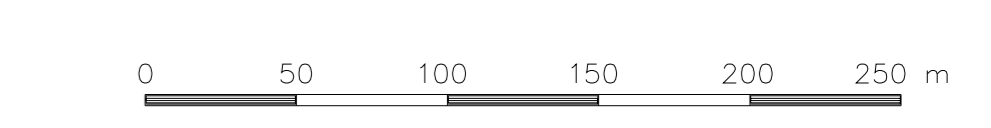

Progetto per la costruzione e l'esercizio di un Impianto eolico denominato "Luras"

Oggetto: LUR.72 - Piano particellare grafico

Proponente: Luras Windfarm S.r.l. <small>Via Dante 7 20123 Milano - MI Italy</small>	Progettista: Stantec S.p.A. <small>Centro Direzionale Milano 2 Palazzo Canova -20090 Segrate (Milano) Tel: +39 02 94757240 www.stantec.com</small>
--	--

00	PRIMA EMISSIONE	M. Lopez	M. Carnevale	P. Polinelli	23/02/2024
Revisione	Descrizione	Redatto	Controllato	Approvato	Data
Fase di progetto: Definitivo		Pagina: 1/18	Formato Elaborato: A0	Scala: 1:2500	