

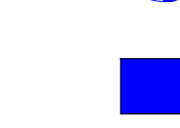
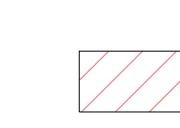


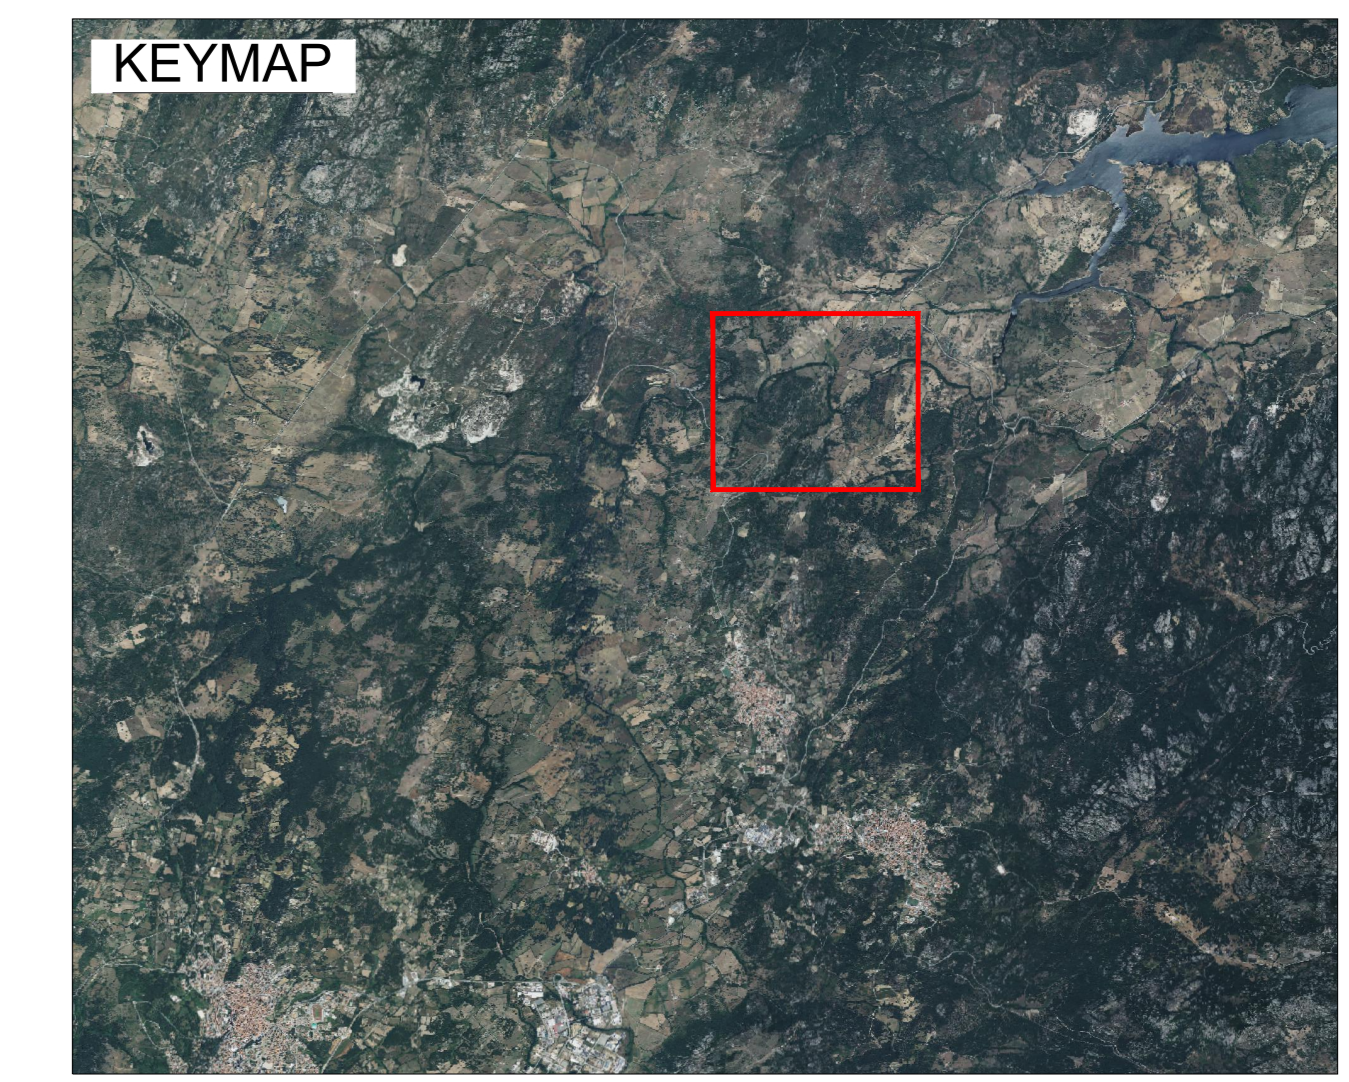


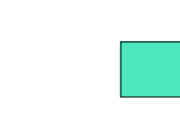
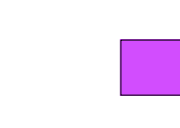





**Comune di Luras
Foglio 16**

**Comune di Luras
Foglio 17**




Legenda

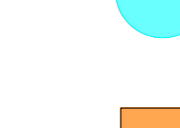-  Aerogeneratori
 -  SE Terna
- OCCUPAZIONE PERMANENTE - ESPROPRIO**
-  SSEU + BESS
 -  Cabine di sezionamento
 -  Piazzole definitive
 -  Strade di progetto di nuova realizzazione
- OCCUPAZIONE TEMPORANEA**
-  Aree cantiere
 -  Piazzole temporanee
 -  Interventi su viabilità pubblica
 -  Turning areas
 -  Fascia 4 m strade e piazzole temporanee
- AREE SOGGETE AD ASSERVIMENTO**
-  Area di sorvolo
 -  Fascia 6 m cavidotto
 -  Strade di progetto da riadattare
 -  Cavidotti

NOTE:

- In una fase successiva del progetto saranno svolte ulteriori verifiche riguardanti l'effettiva perimetrazione delle particelle, al fine di evidenziare e risolvere eventuali difformità della cartografia catastale.
- La localizzazione e la modalità degli interventi di occupazione temporanea su viabilità pubblica (Road Survey) sono stati individuati dalla società terza specializzata, che ha svolto l'analisi di trasportabilità delle componenti di impianto. I risultati di tale analisi sono stati unicamente riportati da Stantec"

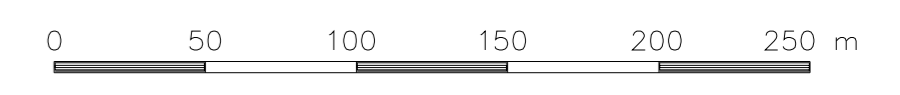

Progetto per la costruzione e l'esercizio di un Impianto eolico denominato "Luras"

Oggetto: **LUR.72 - Piano particellare grafico**

<p>Proponente:</p>  <p>Luras Windfarm S.r.l. Via Dante 7 20123 Milano: MI Italy</p>	<p>Progettista:</p>  <p>Stantec S.p.A. Centro Direzionale Milano 2 Palazzo Canova -20090 Segrate (Milano) Tel: +39 02 94757240 www.stantec.com</p>
---	--

Revisione	Descrizione	Redatto	Controllato	Approvato	Data
00	PRIMA EMISSIONE	M. Lopez	M. Carnevale	P. Polinelli	23/02/2024

Fase di progetto: Definitivo Pagina: 5/18 Formato Elaborato: A0 Scala: 1:2500