


**Comune di Luras  
Foglio 21**

**Comune di Luras  
Foglio 26**

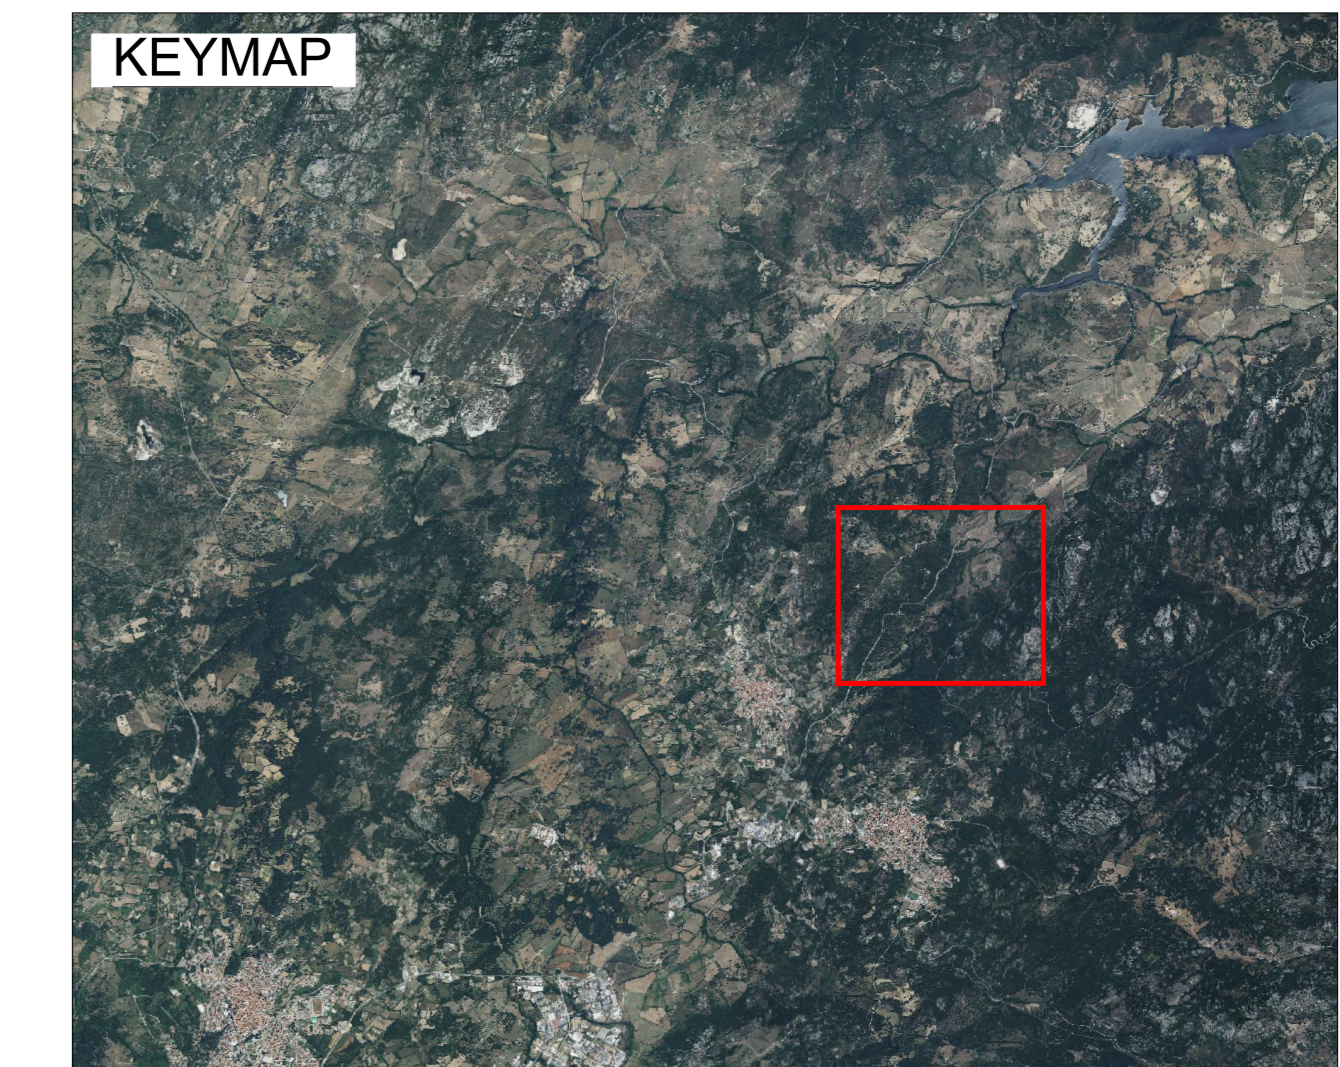

### Legenda

- Aerogeneratori
- SE Terna

#### OCCUPAZIONE PERMANENTE - ESPROPRIO

- SSEU + BESS
- Cabine di sezionamento
- Piazzole definitive
- Strade di progetto di nuova realizzazione

#### OCCUPAZIONE TEMPORANEA

- Aree cantiere
- Piazzole temporanee
- Interventi su viabilità pubblica
- Turning areas
- Fascia 4 m strade e piazzole temporanee

#### AREE SOGGETTE AD ASSERVIMENTO

- Area di sorvolo
- Fascia 6 m cavidotto
- Strade di progetto da riadattare
- Cavidotti

#### NOTE:

- In una fase successiva del progetto saranno svolte ulteriori verifiche riguardanti l'effettiva perimetrazione delle particelle, al fine di evidenziare e risolvere eventuali difformità della cartografia catastale.
- La localizzazione e la modalità degli interventi di occupazione temporanea su viabilità pubblica (Road Survey) sono stati individuati dalla società terza specializzata, che ha svolto l'analisi di trasportabilità delle componenti di impianto. I risultati di tale analisi sono stati unicamente riportati da Stantec"



Progetto per la costruzione e l'esercizio di un Impianto eolico denominato "Luras"

Oggetto: **LUR.72 - Piano particellare grafico**

Proponente:



**Luras Windfarm S.r.l.**

Via Dante 7  
20123 Milano: MI  
Italy

Progettista:



**Stantec S.p.A.**

Centro Direzionale Milano 2 Palazzo Canova - 20090 Segrate  
(Milano)  
Tel: +39 02 94757240  
www.stantec.com

Revisione	Descrizione	Redatto	Controllato	Approvato	Data
00	PRIMA EMISSIONE	M. Lopez	M. Carnevale	P. Polinelli	23/02/2024

Fase di progetto: Definitivo      Pagina: 7/18      Formato Elaborato: A0      Scala: 1:2500